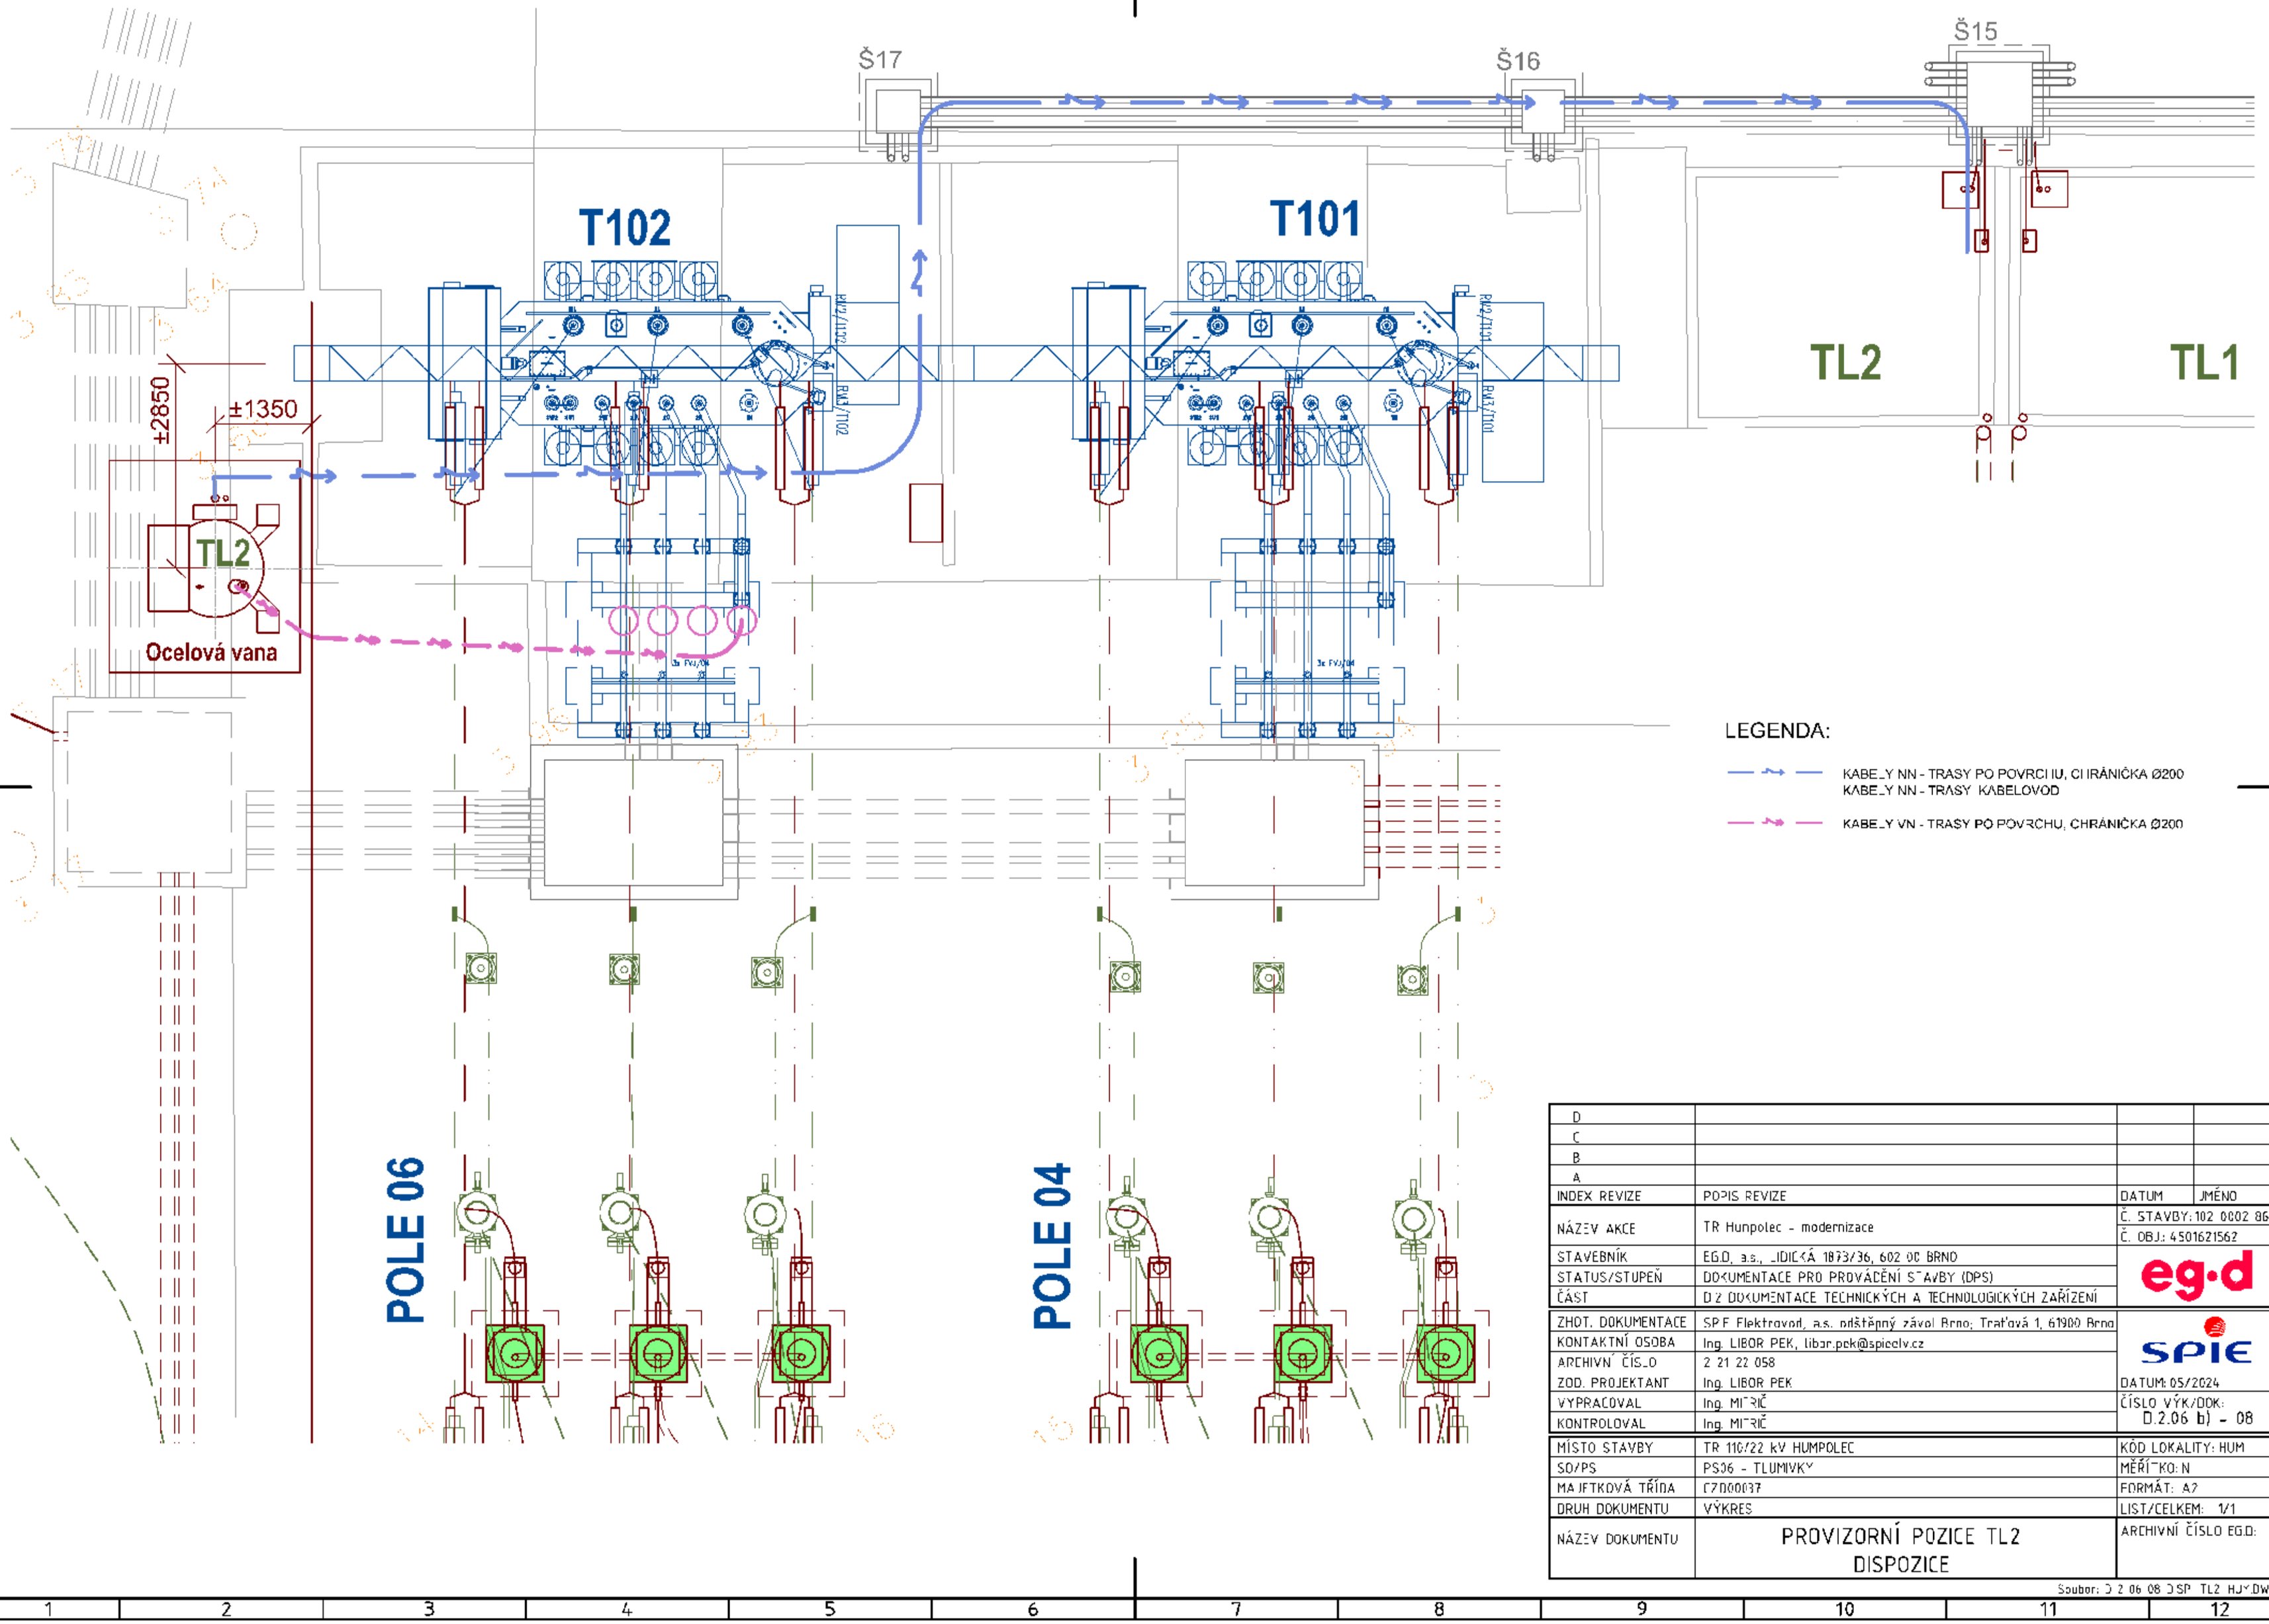

D			
C			
B			
A			
INDEX REVIZE	POPIS REVIZE	DATUM	JMÉNO
NÁZEV AKCE	TR Hunpolec - modernizace	Č. STAVBY: 102 0002 865	
		Č. OBJ.: 4501621562	
STAVEBNÍK	EG.D, a.s., JIDICKÁ 1873/36, 602 00 BRNO	eg·d	
STATUS/STUPEŇ	DOKUMENTACE PRO PROVÁDĚNÍ STAVBY (DPS)		
ČÁST	D.2 DOKUMENTACE TECHNICKÝCH A TECHNOLOGICKÝCH ZAŘÍZENÍ		
ZHOT. DOKUMENTACE	SPE Elektrovod, a.s. odštěpný závod Brno; Traťová 1, 61900 Brno	SPIE	
KONTAKTNÍ OSOBA	Ing. LIBOR PEK, libor.pek@spiecity.cz		
ARCHIVNÍ ČÍSLO	2 21 22 058	DATUM: 05/2024	
ZOD. PROJEKTANT	Ing. LIBOR PEK	ČÍSLO VÝK/DOK: D.2.06 b) - 08	
VYPRACOVAL	Ing. MIČIČ		
KONTROLOVAL	Ing. MIČIČ		
MÍSTO STAVBY	TR 110/22 kV HUMPOLEC	KÓD LOKALITY: HUM	
SO/PS	PS06 - TLUMIVKY	MĚŘÍTKO: N	
MAJETKOVÁ TŘÍDA	CZD00037	FORMÁT: A2	
DRUH DOKUMENTU	VÝKRES	LIST/CELKEM: 1/1	
NÁZEV DOKUMENTU	PROVIZORNÍ POZICE TL2 DISPOZICE	ARCHIVNÍ ČÍSLO EG.D:	

Soubor: D 2 06 08 DSP TL2 HJ*.DWG