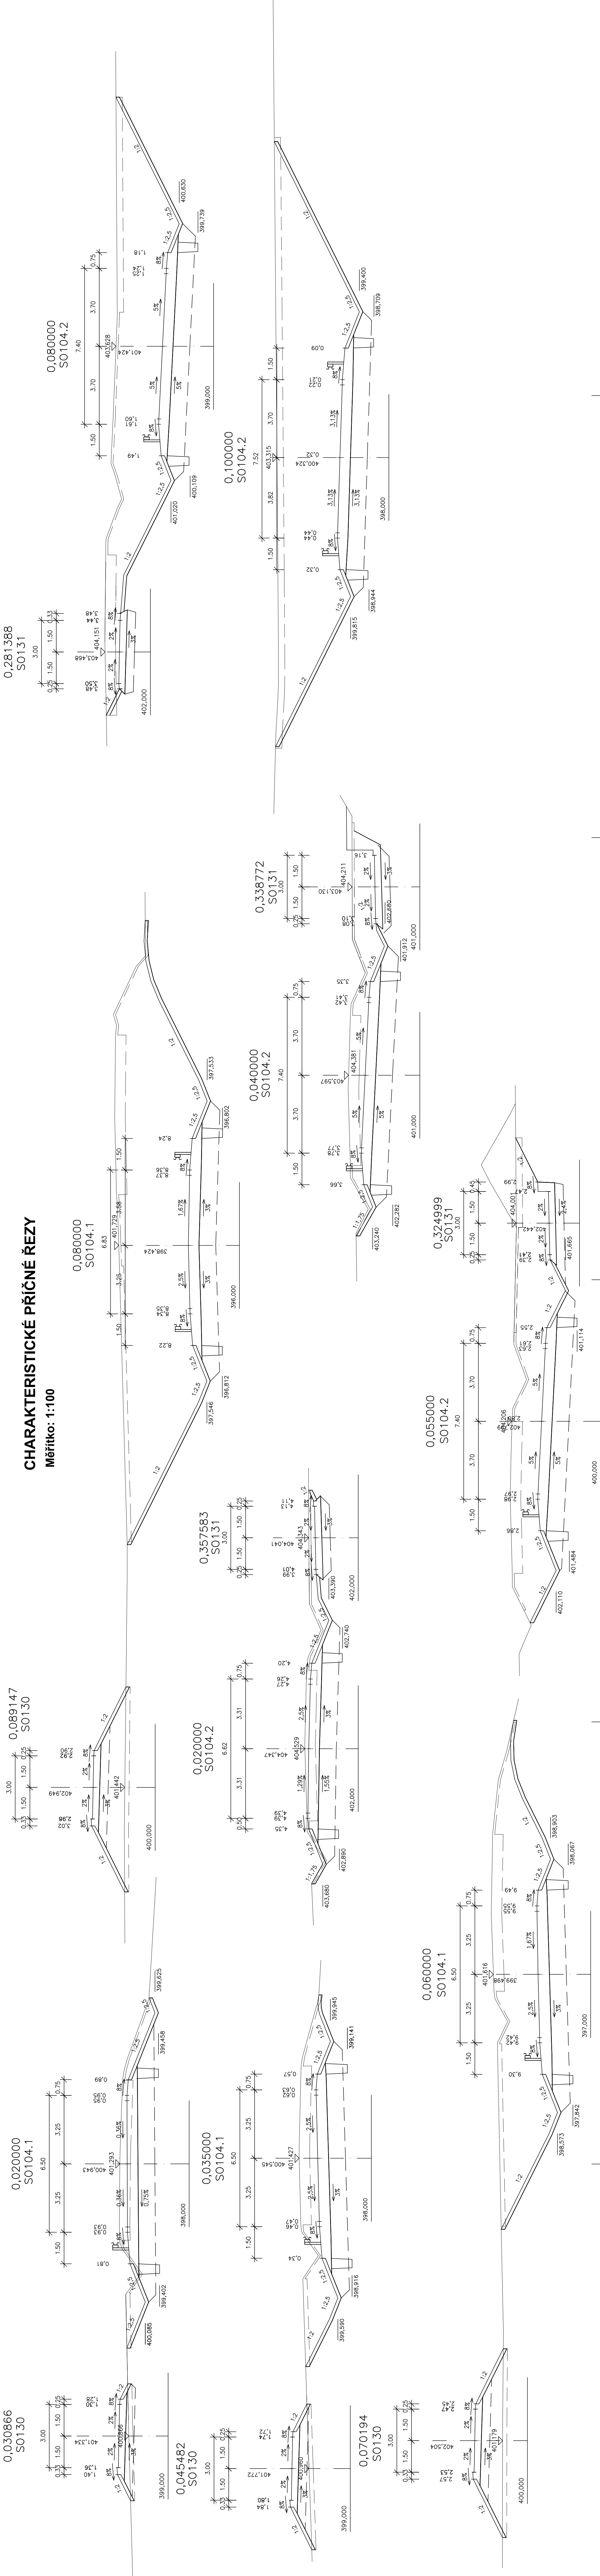
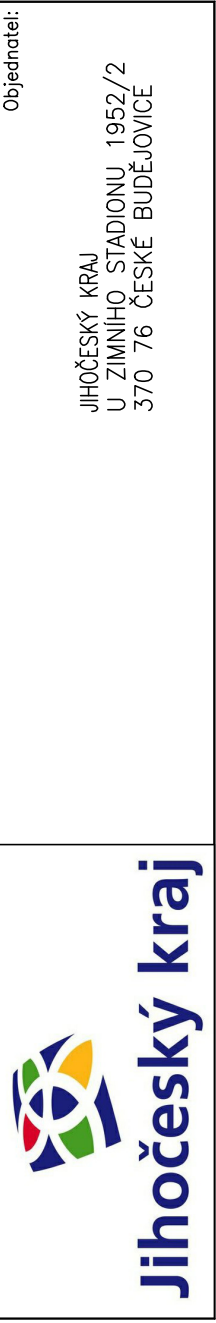



CHARAKTERISTICKÉ PŘÍČNÉ ŘEZY

Měřítko: 1:10

D.1
SO 104

Město: Česká Budějovice – Česká 50, 370 01 Česká Budějovice – tel. 386 303 211, e-mail: malikoweb@pragoprojekt.cz, ul. datové schránky: 481614	Název a adresa příjemce: Město: Česká Budějovice – Česká 50, 370 01 Česká Budějovice	Páreč Kačárek	Páreč Kačárek	Zhotovitel:  PRAGOPROJEKT PRAGOPROJEKT, a.s. K Rybníku 1669/16, 147 54 Praha 4
--	--	---------------	---------------	--

[illegible]

Kraj:	JIHOMORÁVSKÝ	Čís. jednání:	17-307-2-0000
Obec:	Č. BUDĚJOVICE, PLÁNK, BORŠOV NAD VLTAVOU, VČELÍNÁ, ROUDNÉ	Čís. akce:	17-307
Organizace:	JIHOMORÁVSKÝ KRAJ, Ú Změnitel státního 1952/2, 370 76 Č. Budějovice	Datum:	02/2020
Akce:	JIŽNÍ TANGENTA ČESKÉ BUDĚJOVICE (km 0,000 - km 2,706), okr. ČB	Formát:	7 x A4
		Měřítko:	1:100
Objekt:	SO 104 – SILNICE III/00354	Signet:	Suprava:
Průlaha:	CHARAKTERISTICKÉ PŘÍČNÉ ŘEZY	Čís. přílohy:	D 104.5