

KATASTRÁLNÍ ÚZEMÍ
OKRES:
KRAJ:

BORŠOV NAD VLTAVOU

ČESKÉ BUDĚJOVICE
JIHOČESKÝ

PODÉLNÝ PROFIL MK BORŠOV NAD VLTAVOU


MĚŘÍTKO: 1:1000/100

SKLONOVÉ POMĚRY:

**BORŠOV NAD
VLTAVOU**

NAPOJENO NA
STÁV. VOZOVKU

Legenda příkopů:
 Příkop vpravo —
 Příkop vlevo —

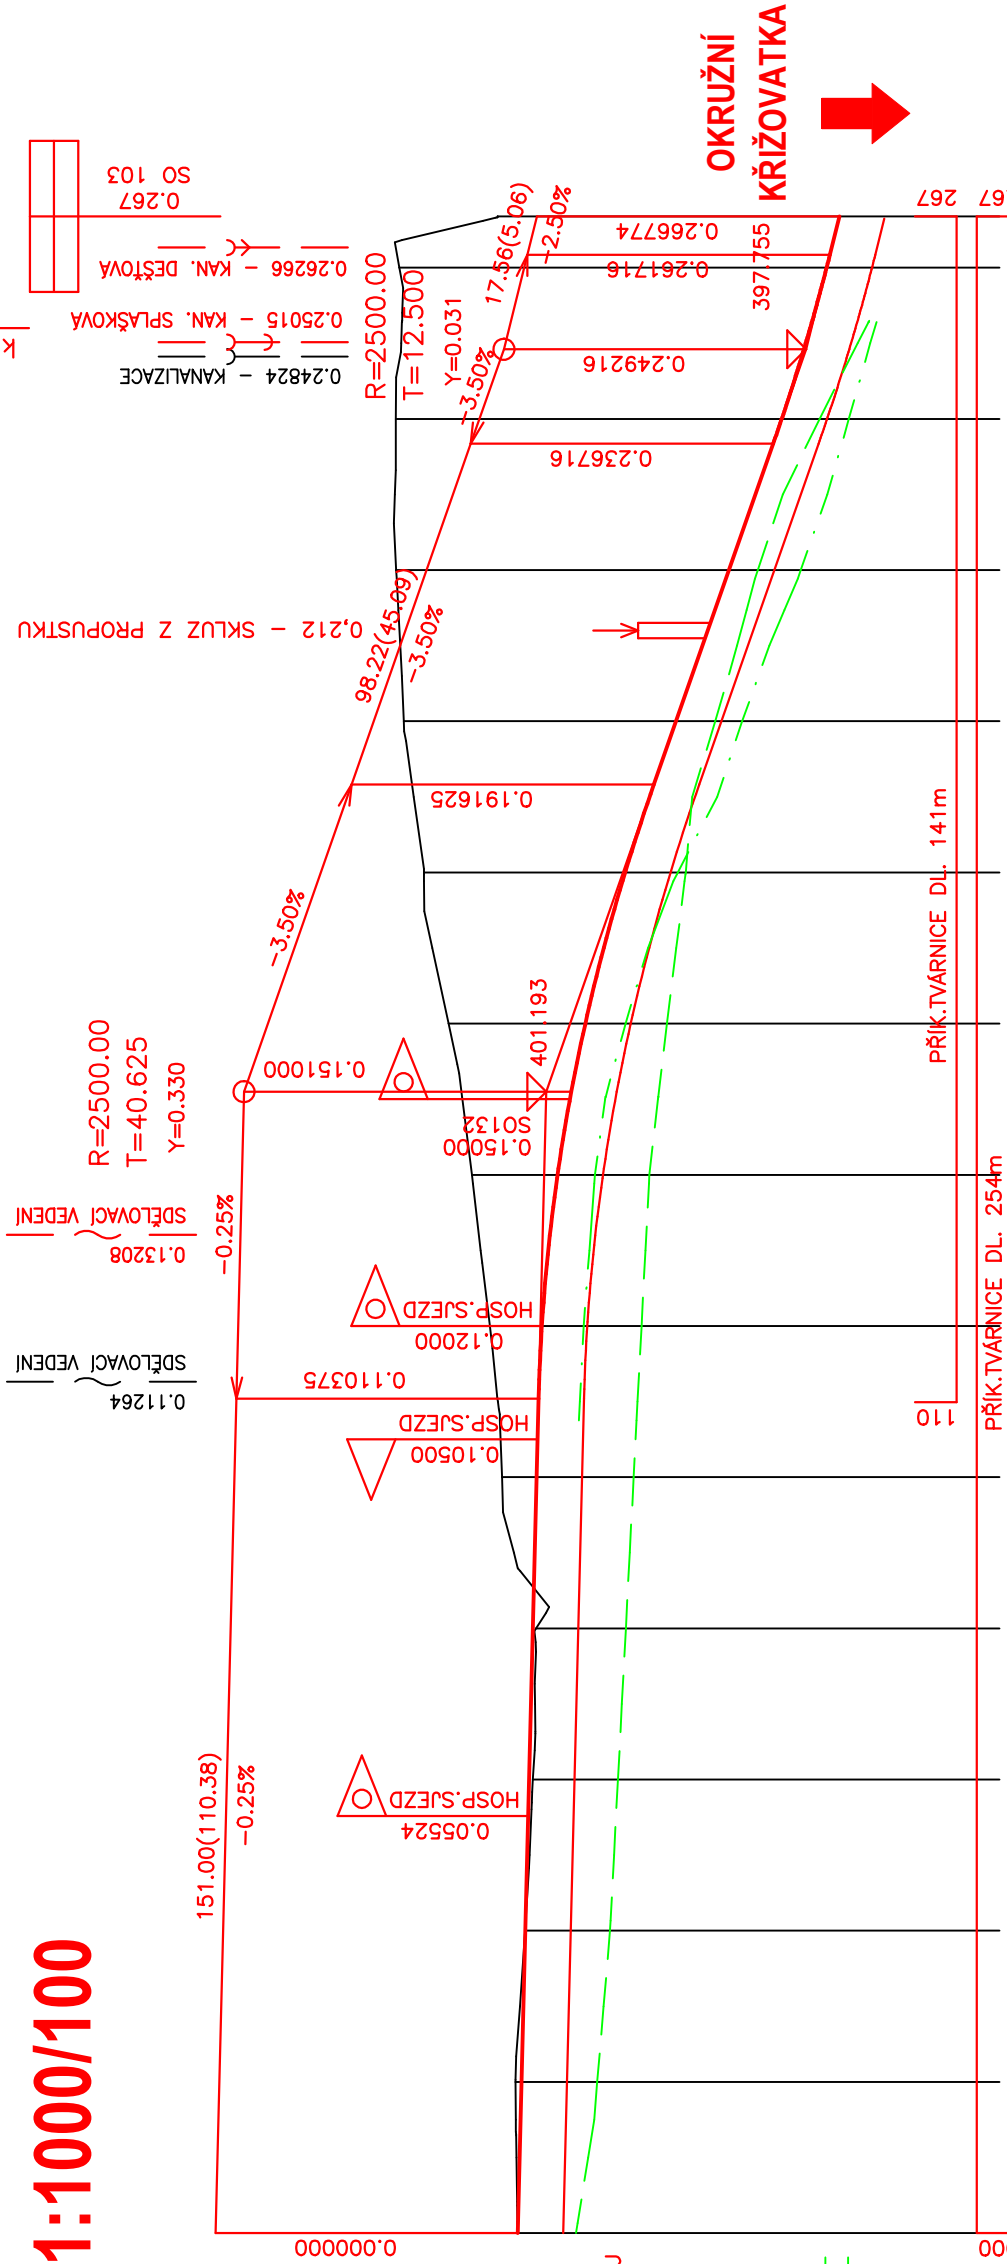

**OKRUŽNÍ
KŘÍŽOVATKA**




KÓTY NIVELETY:

KÓTY TERÉNU:

SROVNÁVACÍ ROVINA:
STANIČENÍ:

SMĚROVÉ POMĚRY:

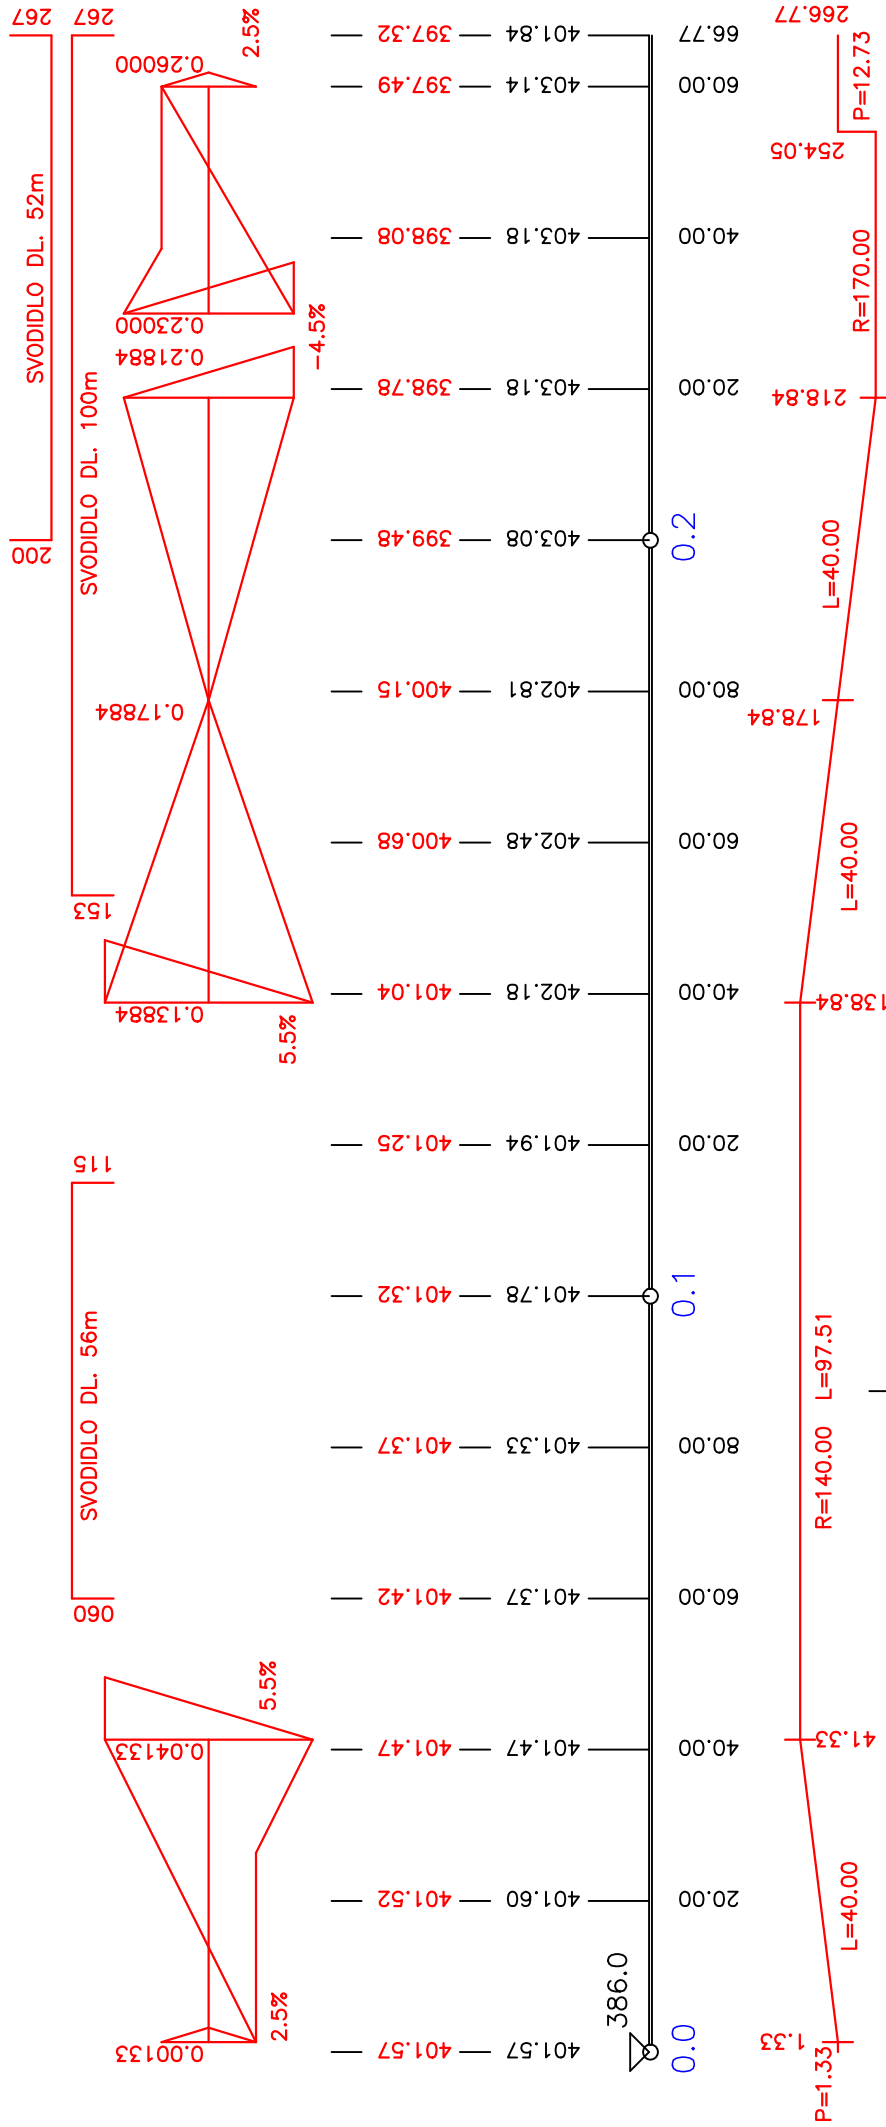

$P=1.33$ $L=40.00$

R=140.00 L=97.51

$L=40.00$

178 / L=40.00

P-1273


vytištěno dne

D.1
SO 105




Jihočeský kraj


Souřadnicový systém S-JTSK, Výškový systém Bpv

 <p>Jihočeský kraj</p>	<p>Objednatel:</p> <p>JIHOČESKÝ KRAJ U ZIMNÍHO STADIONU 1952/2 370 76 ČESKÉ BUDĚJOVICE</p>
--	--

Ateliér České Budějovice – Čechova 50, 370 01 České Budějovice – tel. 386 303 211, e-mail: mailbox@cb.pragoprojekt.cz, ID datové schránky: 4k1rf54

Hlavní inženýr projektu: Pavel KAČÍREK	Ředitel ateliéru České Budějovice: Pavel KAČÍREK	Zhotovitel:  PRAGOPROJEKT
PRAGOPROJEKT, a.s., K Ryšánce 1668/16, 141 74 Praha 4		

BLAHOPROJEKT, s.r.o., Čechova 727, 370 01 České Budějovice – tel. 608 819 310, e-mail: hovorka@blahoprojekt.cz, ID datové schránky: id6826i

Navrh/vypracoval: Ing. Jiří Hovorka podpis: <i>[Signature]</i>	Zodpovědný projektant: Ing. Jiří Hovorka podpis: <i>[Signature]</i>	Jednatel společnosti:	Zhotovitel části PD:
Technická kontrola: Milan Blažek podpis: <i>[Signature]</i>	Číslo zakázky: 19-051-2	 BLAHOPROJEKT BLAHOPROJEKT, s.r.o., Čechova 771, 370 01 Č. Budějovice	

Kraj: JIHOČESKÝ

obec:	Č. BUDEJOVICE, PLANÁ, BORŠOV NAD VLTAVOU, VČELNÁ, ROUDNÉ	Čís. akce:	17-307
-------	--	------------	--------

Objednatel: JIHOČESKÝ KRAJ, U Zimního stadionu 1952/2, 370 76 Č. Budějovice	Datum:	02/2020
---	--------	---------

		Formát:	3 x A4

AKCE: JIŽNÍ I ANGENIA ČESKÉ BUDĚJOVICE

Formát	
Měřítko	1:1000/100

(km 0.000 - km 2.706), okr. CB	
Stupeň:	Souprava:

[illegible]

Objekt:	SO 105 - MK BURSOV	FDF3
---------	--------------------	------

Čís. přílohy:

PODELNY PROFIL	D 1053
----------------	--------

2	!
3	2
3	3
