


## Výstavba v prostoru obce Včelná

### Vedení dopravy - fáze III

**Časový odhad:  
6 měsíců**

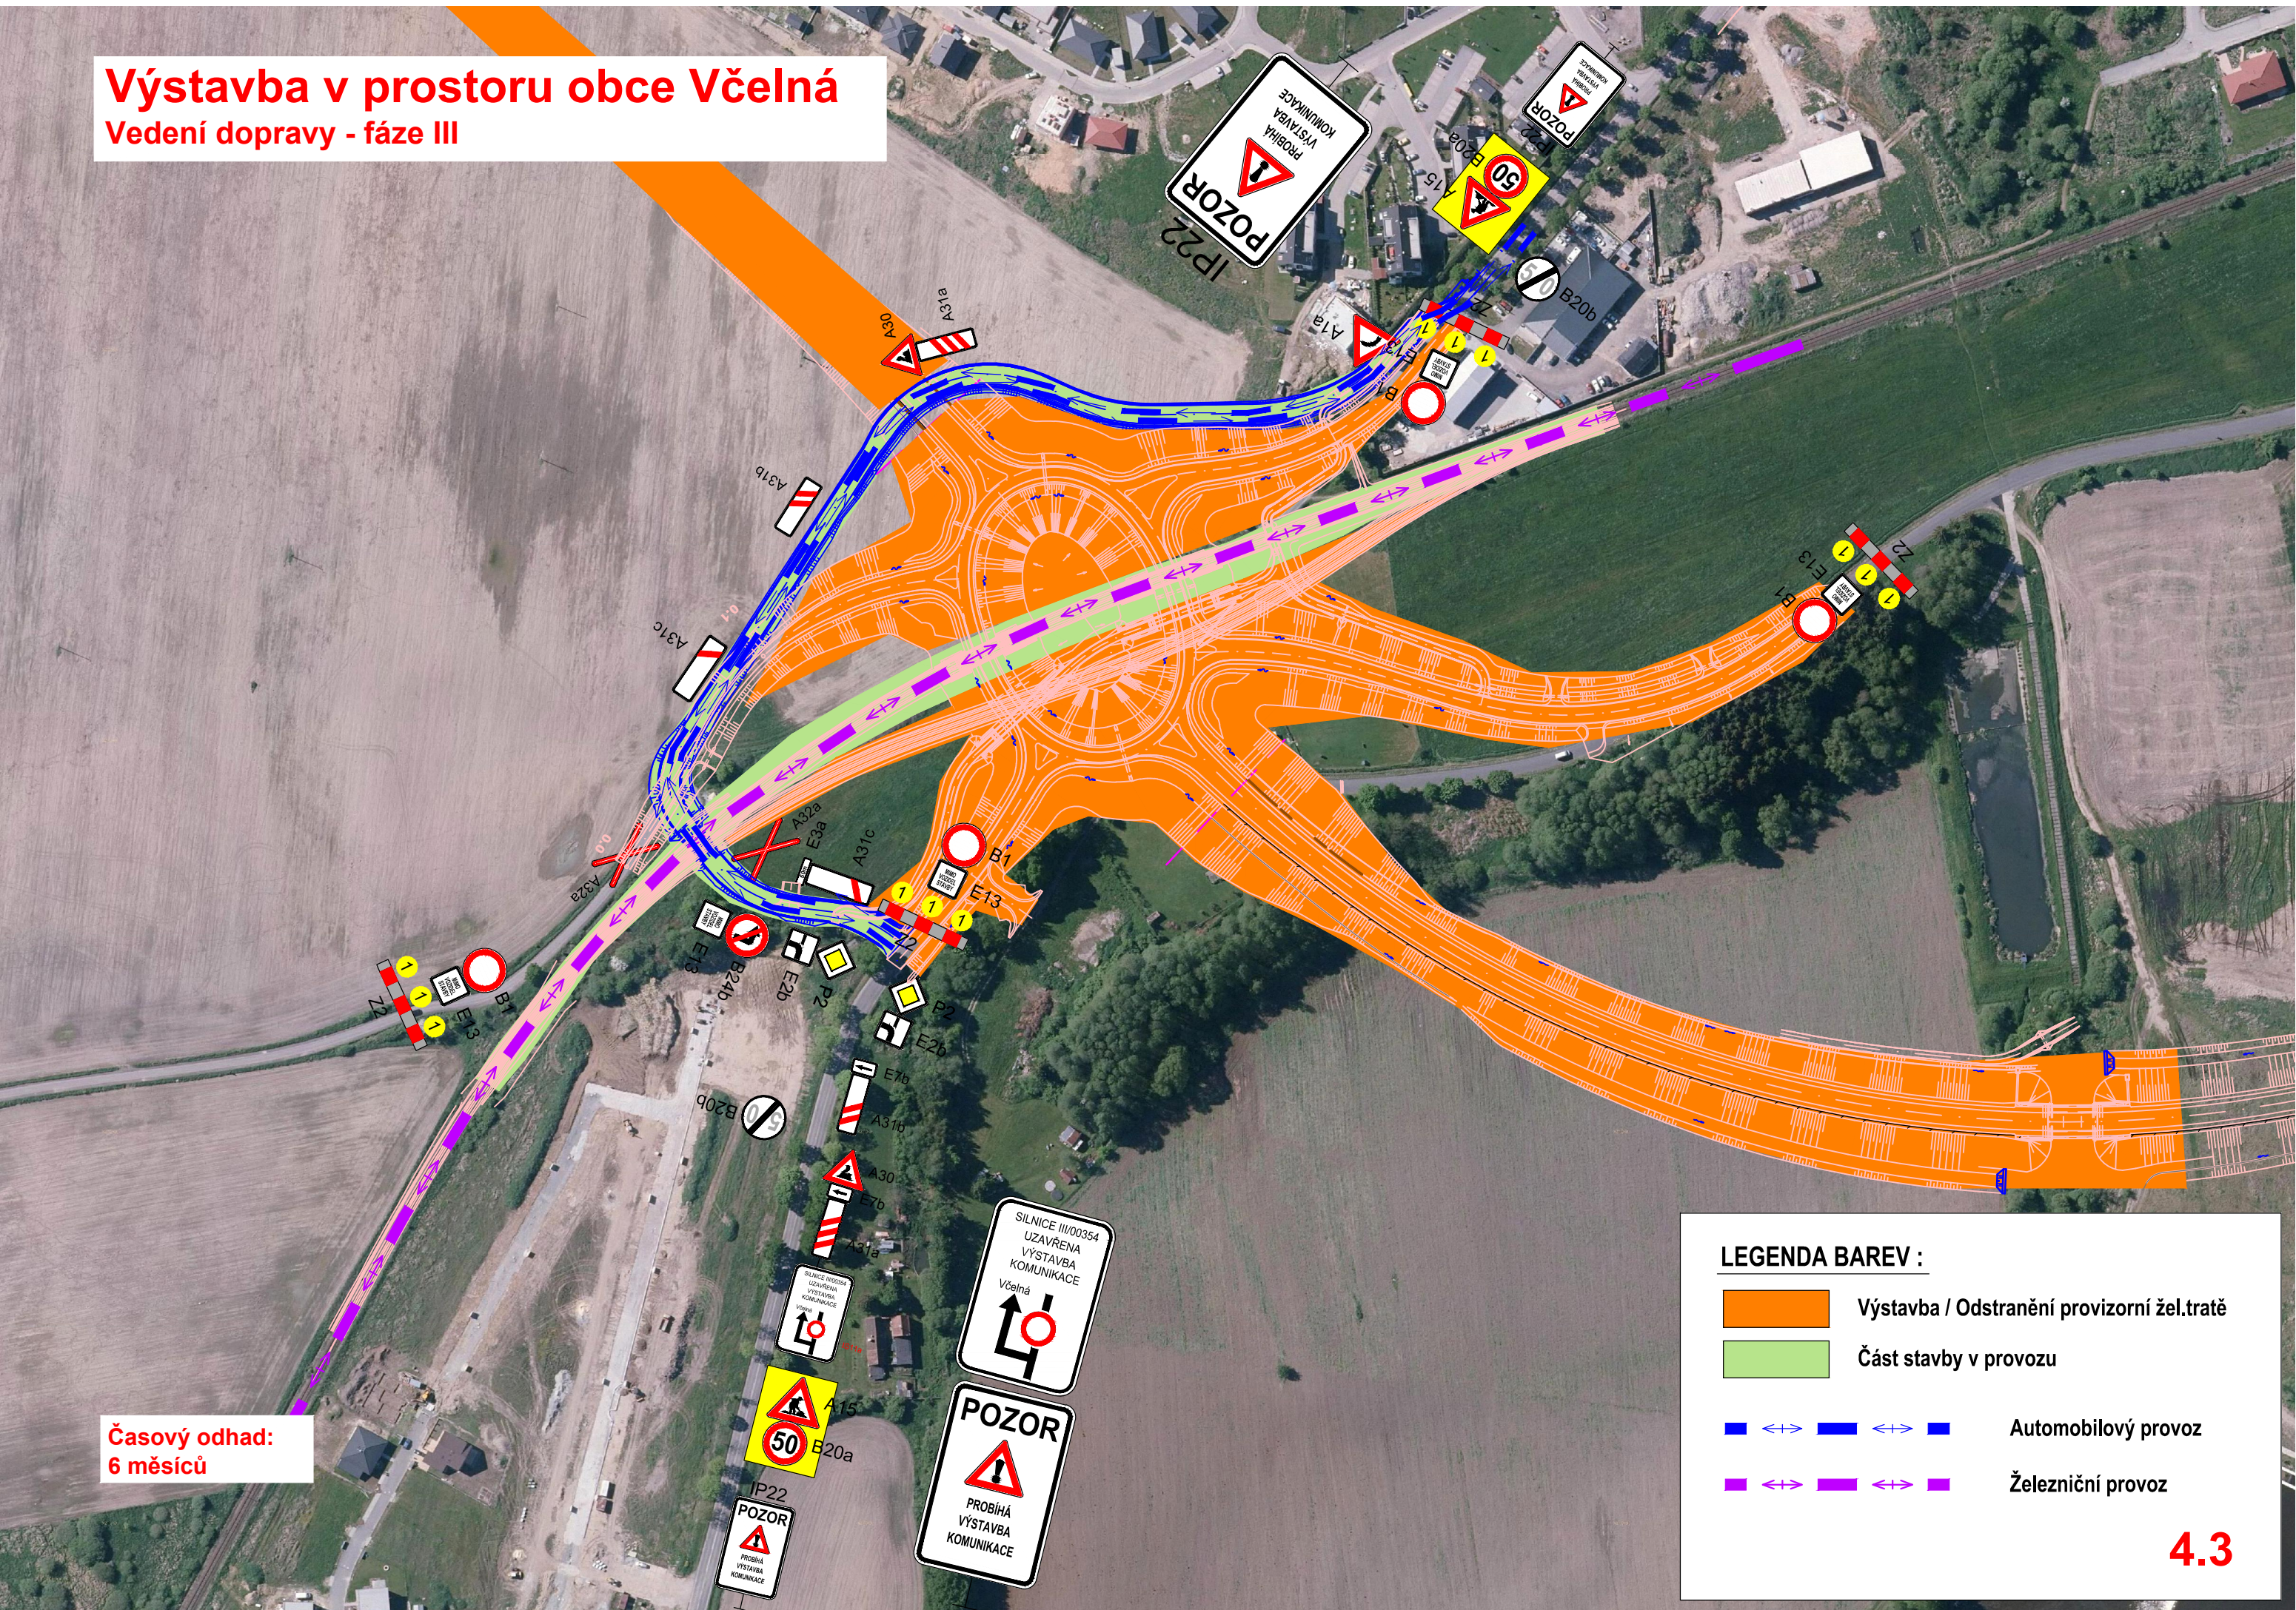

**LEGENDA BAREV :**

- Výstavba / Odstranění provizorní žel.tratě

Část stavby v provozu

Automobilový provoz

Železniční provoz