


Přeložka trati H. Dvořiště - Č. Budějovice (1:100)

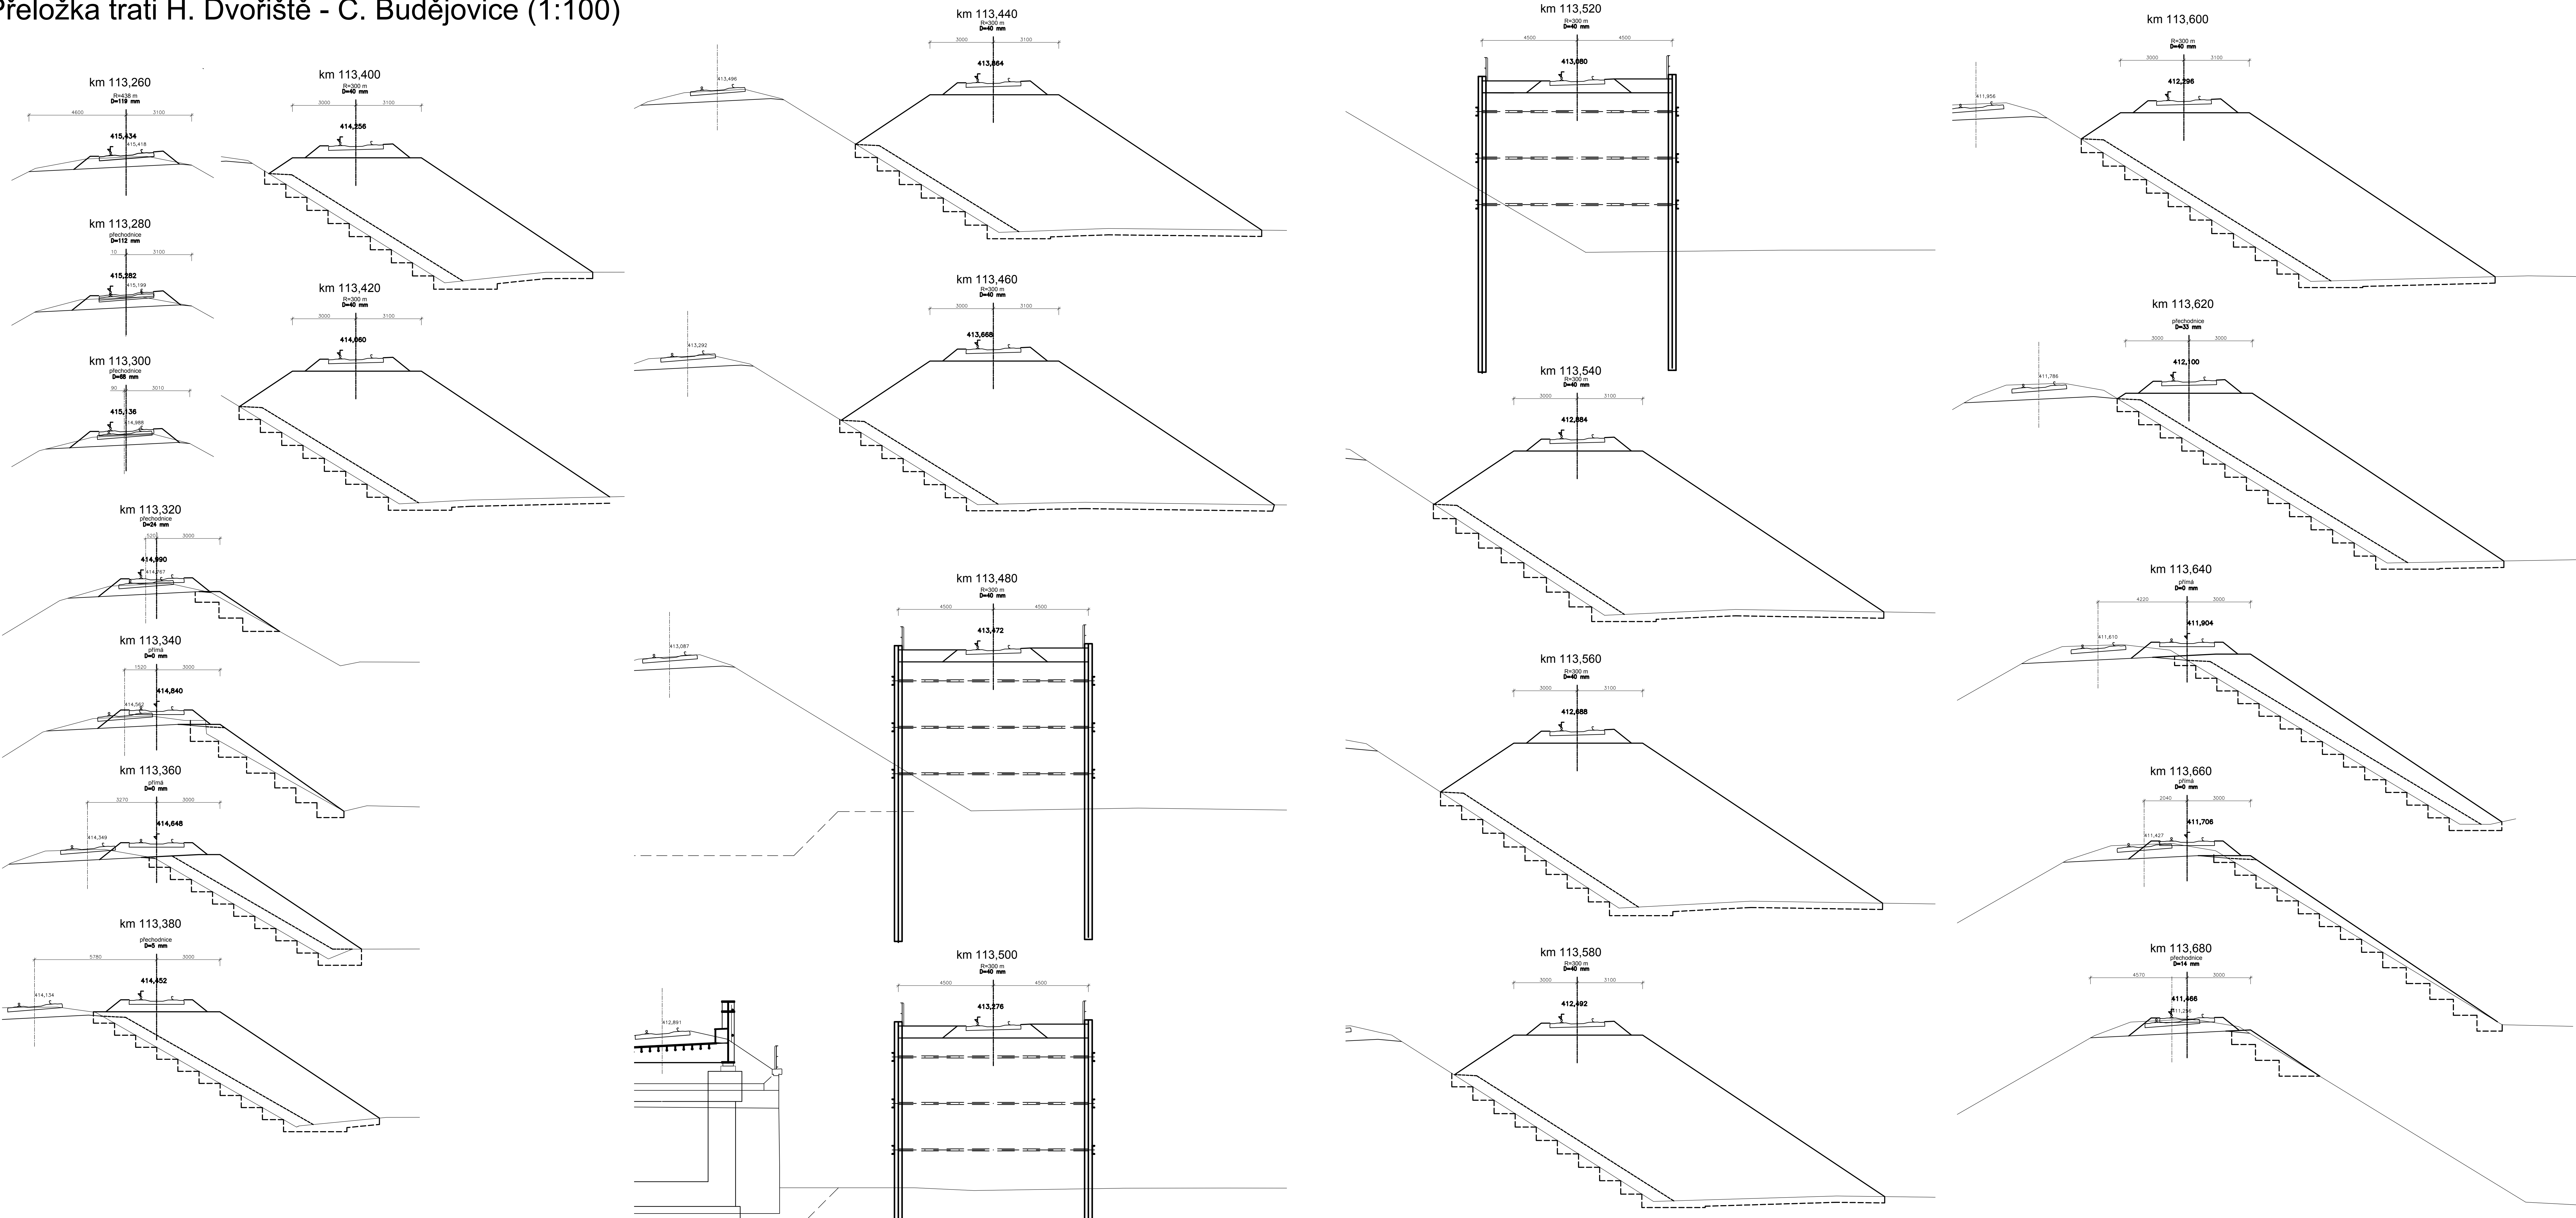

D.1
SO 659

		Souhradnicový systém S-JTSK, Výzkový systém BpV	
		Objednatel:	
Jihočeský kraj		JIHOČESKÝ KRAJ U ZÁVNÍHO STADIONU 1952/2 370 76 ČESKÉ BUDĚJOVICE	
Akce: Česká Budějovice – Čechov 50, 370 01 Česká Budějovice – tel. 386 303 211, e-mail: molibov@zboragroprojekt.cz, ul. dotazů a stížností: ketrisk@seznam.cz			
Návrh/opracování: Ing. Jiří PEŠEK	Fotodokumentace projektů: Ing. Jiří PEŠEK	Řešení objektu, zpráva, česká budějovice: Pavel KAČERK	Fotograf: 
Projekce: Ing. Jiří HERÁK	Fotodokumentace projektů: Ing. Jiří HERÁK	Řešení objektu, zpráva, česká budějovice: Ing. Jiří HERÁK	PRAGOPROJEKT, s.r.o., c/o Národní ulice 148, st. 1004 a 4
Stručná zpráva: JIHOČESKÝ KRAJ, U ZÁVNÍHO STADIONU 1952/2, 370 76 Č. Budějovice		Čís. zprávy: 17 – 307 – 2 Čís. objemu: 17 – 307 – 37 Datum: 02/2020 Formát: 14 x A4 Měřítko: 1:100 Stupeň: Souhrnný	
Akce: JIŽNÍ TANGENTA ČESKÉ BUDĚJOVICE (km 0,000 - km 2,706), objekt. ČB		PDPS	
Objekt: SO 659 / PROVIZORNÍ VEDEŇÍ KRAJ Č. 196		Čís. přílohy: 5	
Příloha: PŘÍČNÉ ŘEZY			