


# PODÉLNÝ ŘEZ 1:50

HORNÍ DVORIŠTĚ

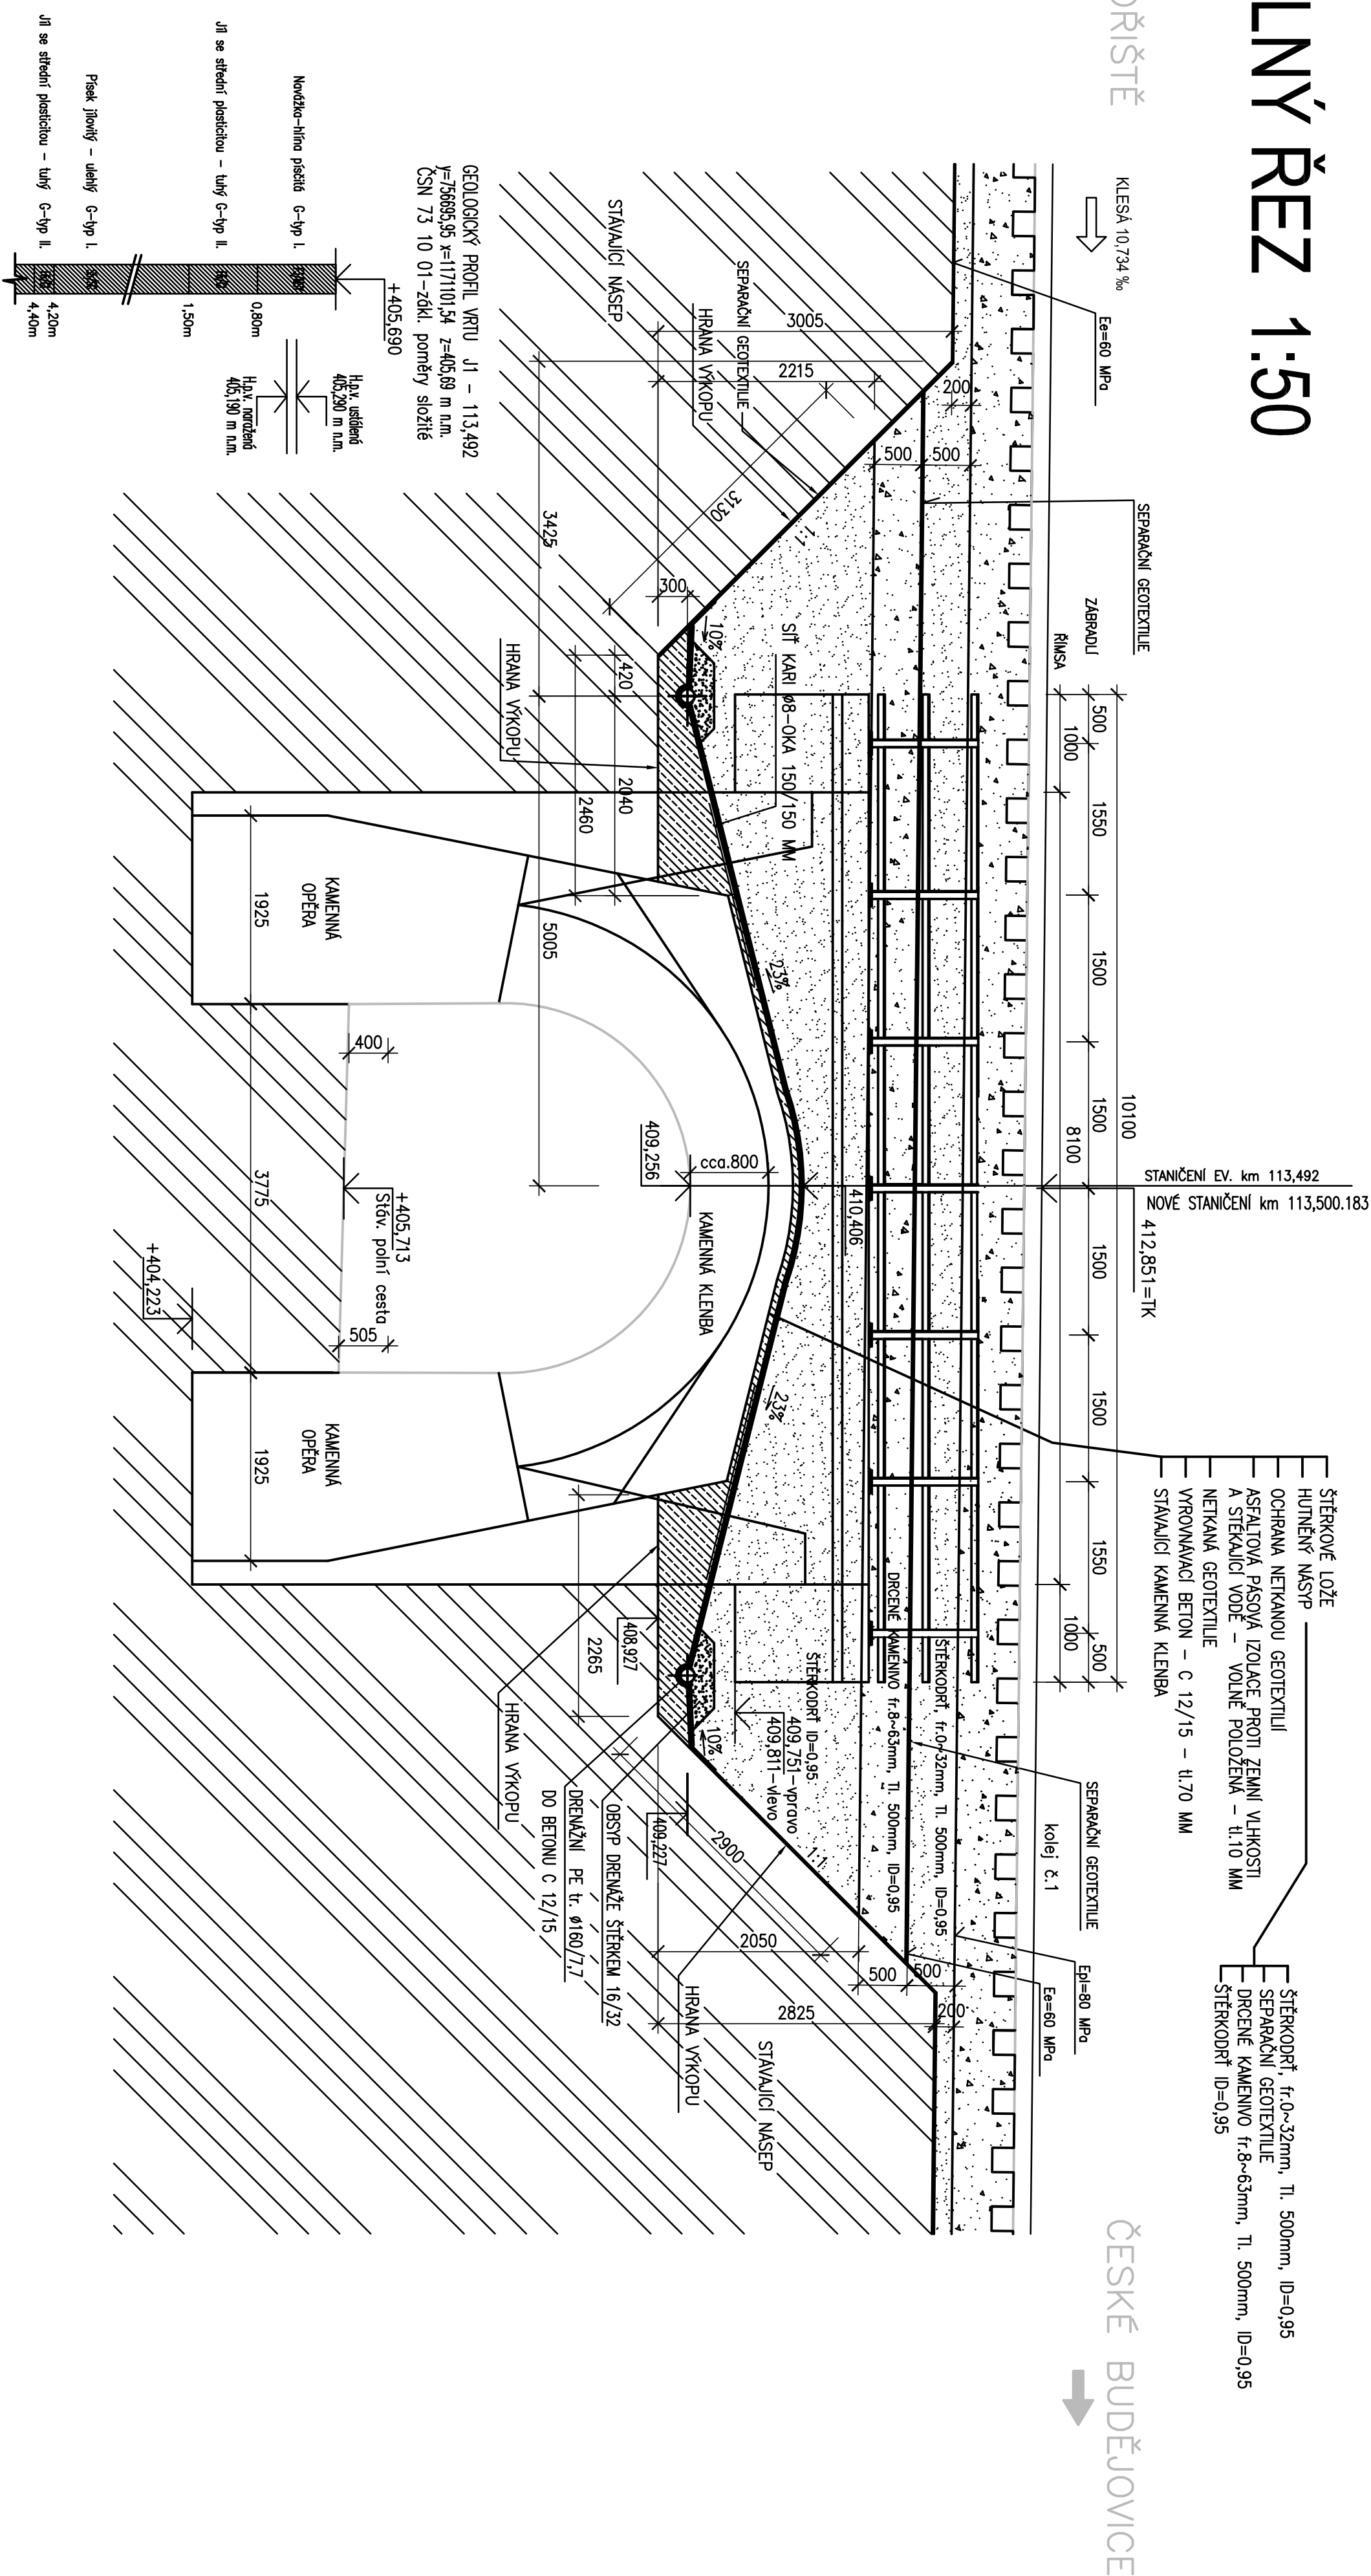

ČESKÉ BUDĚJOVICE



ד.

# SO 001

Souřadnicový systém S-JTSK, Výškový systém Bpv






**note1:**

U ZIMNÍHO STADIONU 1952/2  
370 76 ČESKÉ BUĎJOVICE

370 76 C E S K E B U D E J O V I C E

# Jihočeský kraj



Atelier: Čestá Budějovice – Čechova 50, 370 01 Čestá Budějovice – tel. 398 503 213, e-mail: mlubav@ob.pragoprojekt.cz, ID datové schránky: 444634		 <p><b>PRAGOPROJEKT</b></p> <p>PRAGOPROJEKT a.s., Všechné 1869/16, 147 54 Praha 4</p>
Norm./vypracoval: Ing. Libor DUŠEK podpis: 	Zpracoval/ projektant: Ing. Libor DUŠEK podpis: 	
Technická kontrola: Ing. Daniel KADLEC podpis: 	Hlavní inženýr projektu: EVG DOSTÁLOVA podpis: 	
Ředitel atelieru: Čestá Budějovice: Pavel KACHNEK		
Zhotovitel:		

Kraj:	Jihočeský	Čís. zakázky:	17-307-2
Obec:	Č. BUDĚJOVICE, PLANÁ, BORŠOV NAD VLTAVOU, VCELNÁ, ROUDNÉ	Čís. akci:	17-307
Objednatel:	JIHOČESKÝ KRAJ, U Zimního stádku 1937/2, 370 76 Č. Budějovice	Datum:	02/2020
Akce:	JIŽNÍ TANGENTA ČESKÉ BUDĚJOVICE (km 0,000 - km 2,706), okr. ČB	Formát:	4 x A4
Objekt:	SO 001 – Demolice mostu v km 2,02	Měřítko:	1:50
Příloha:	PODÉLNÝ ŘEZ	Stupeň:	Souprava:
		Čís. přílohy:	
		D.1 001.3	