

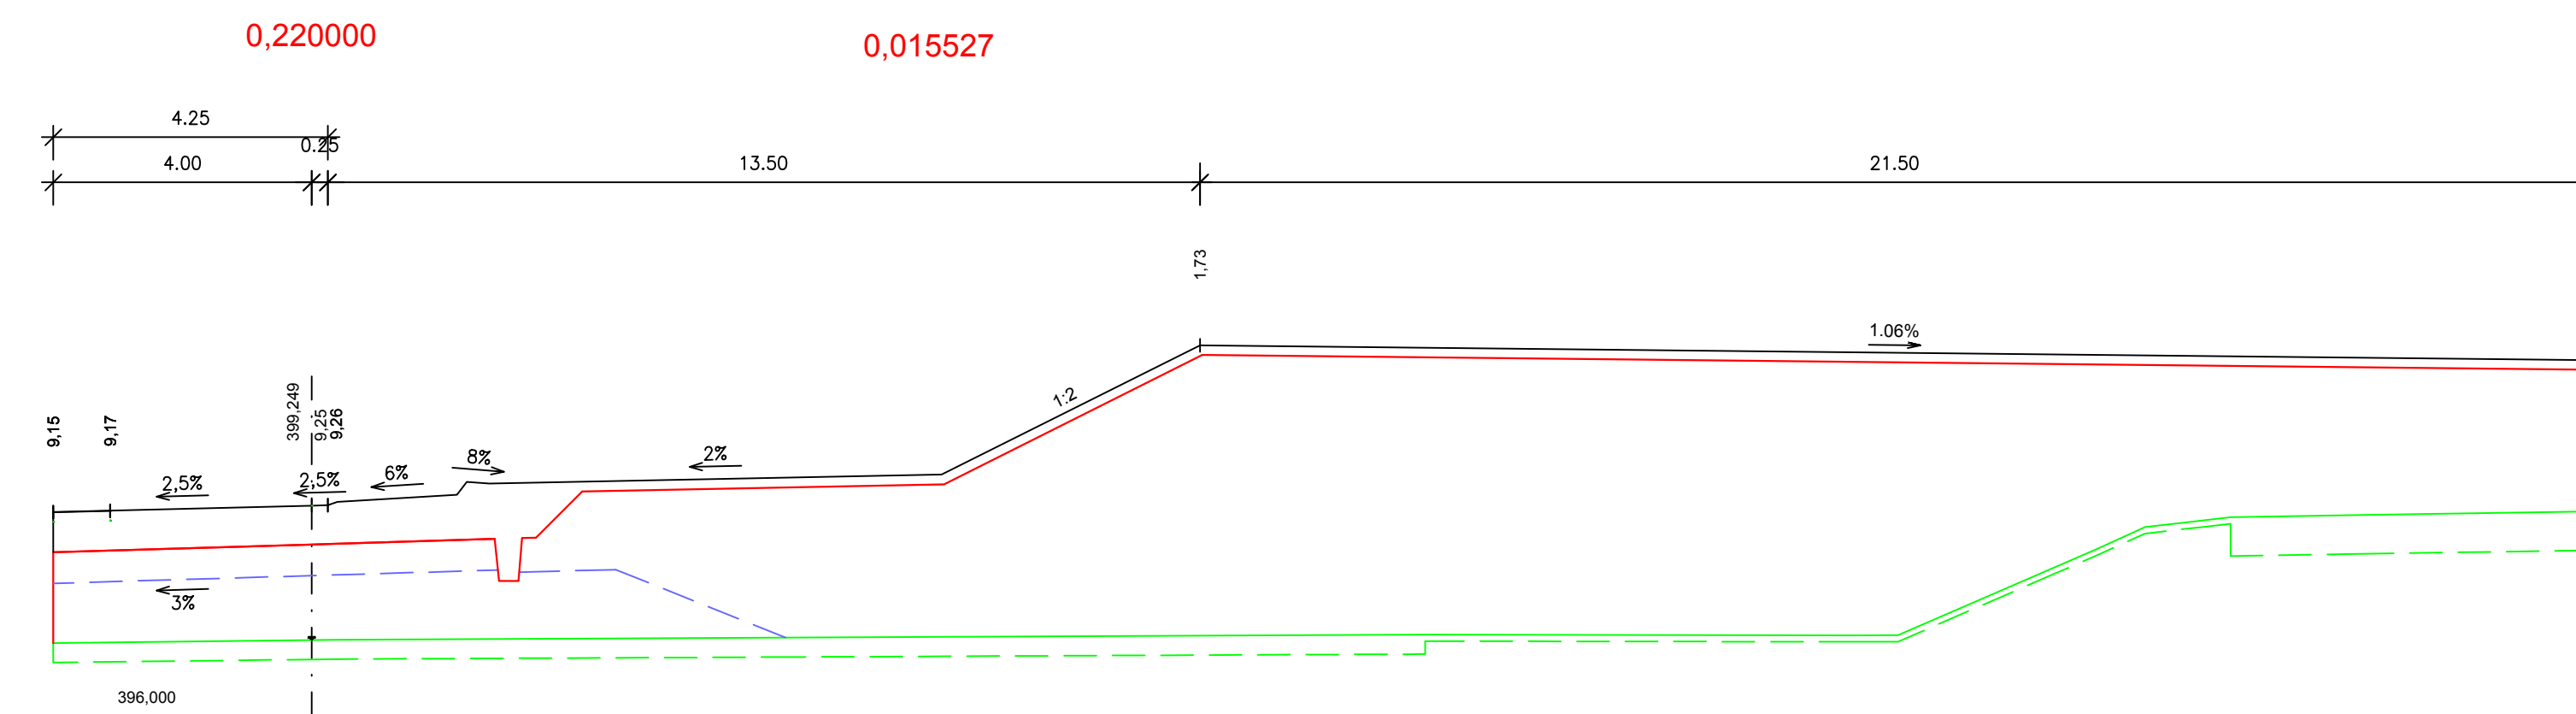
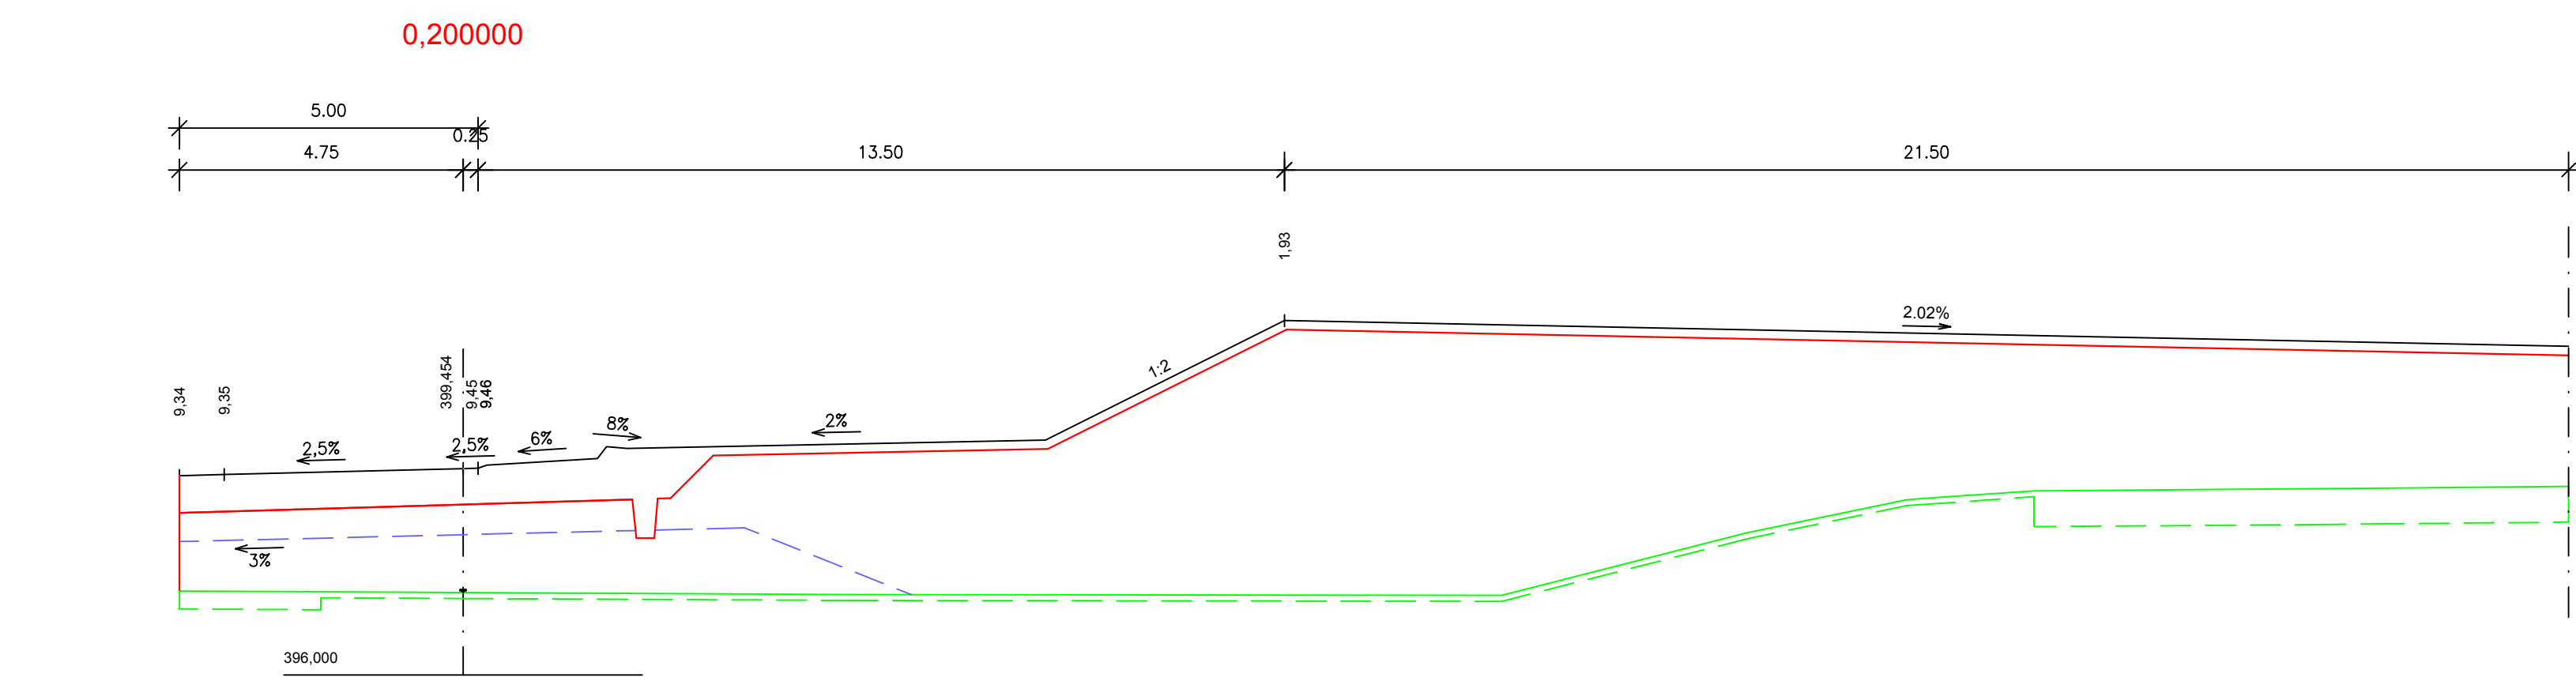
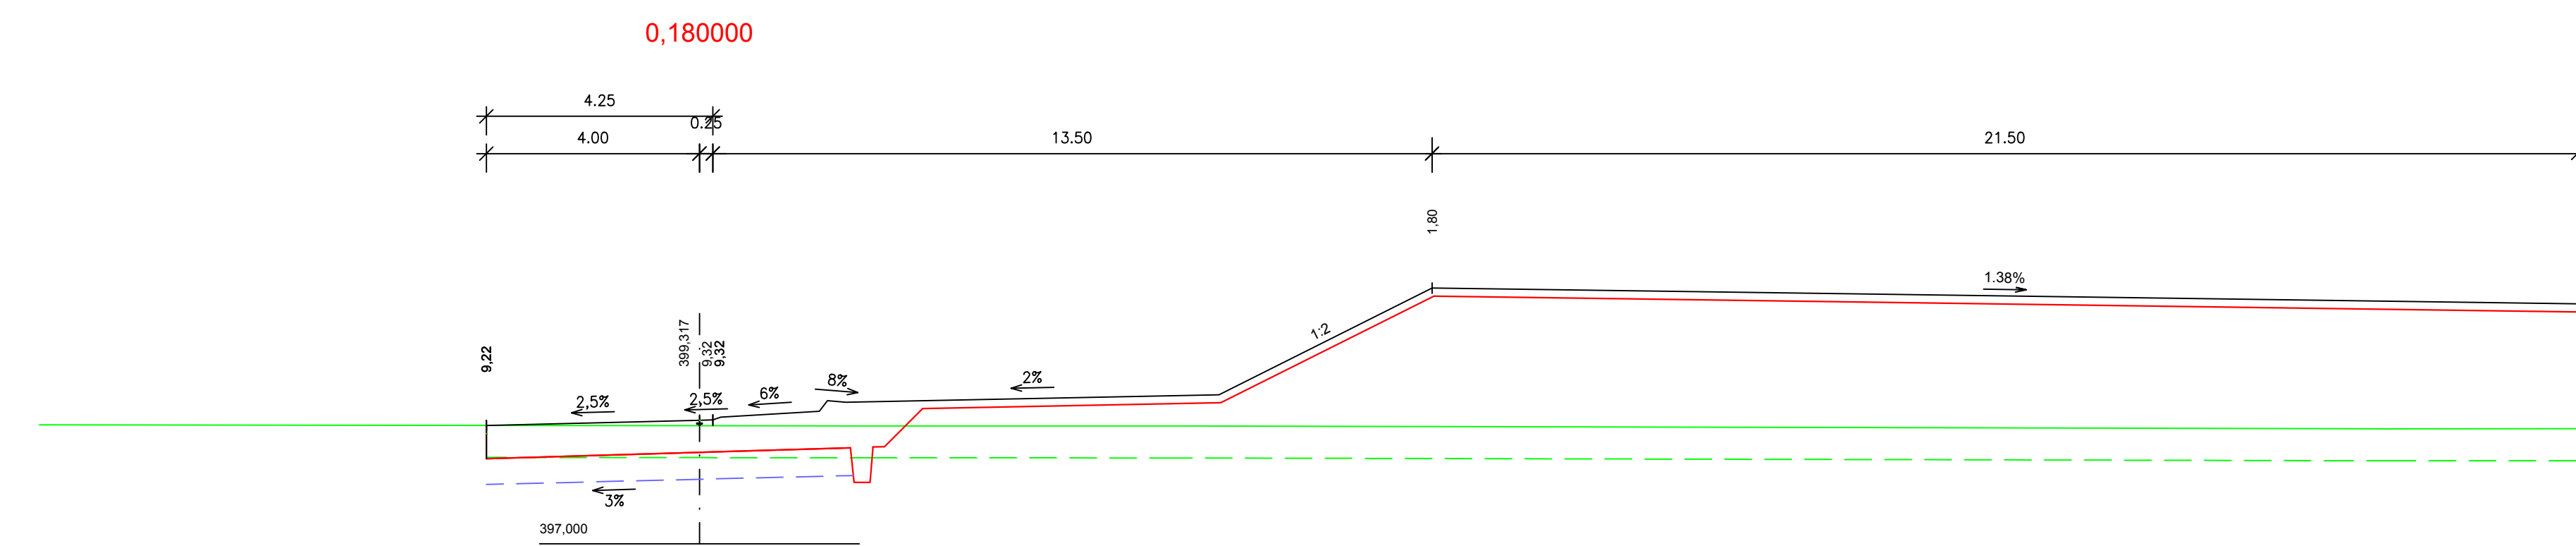
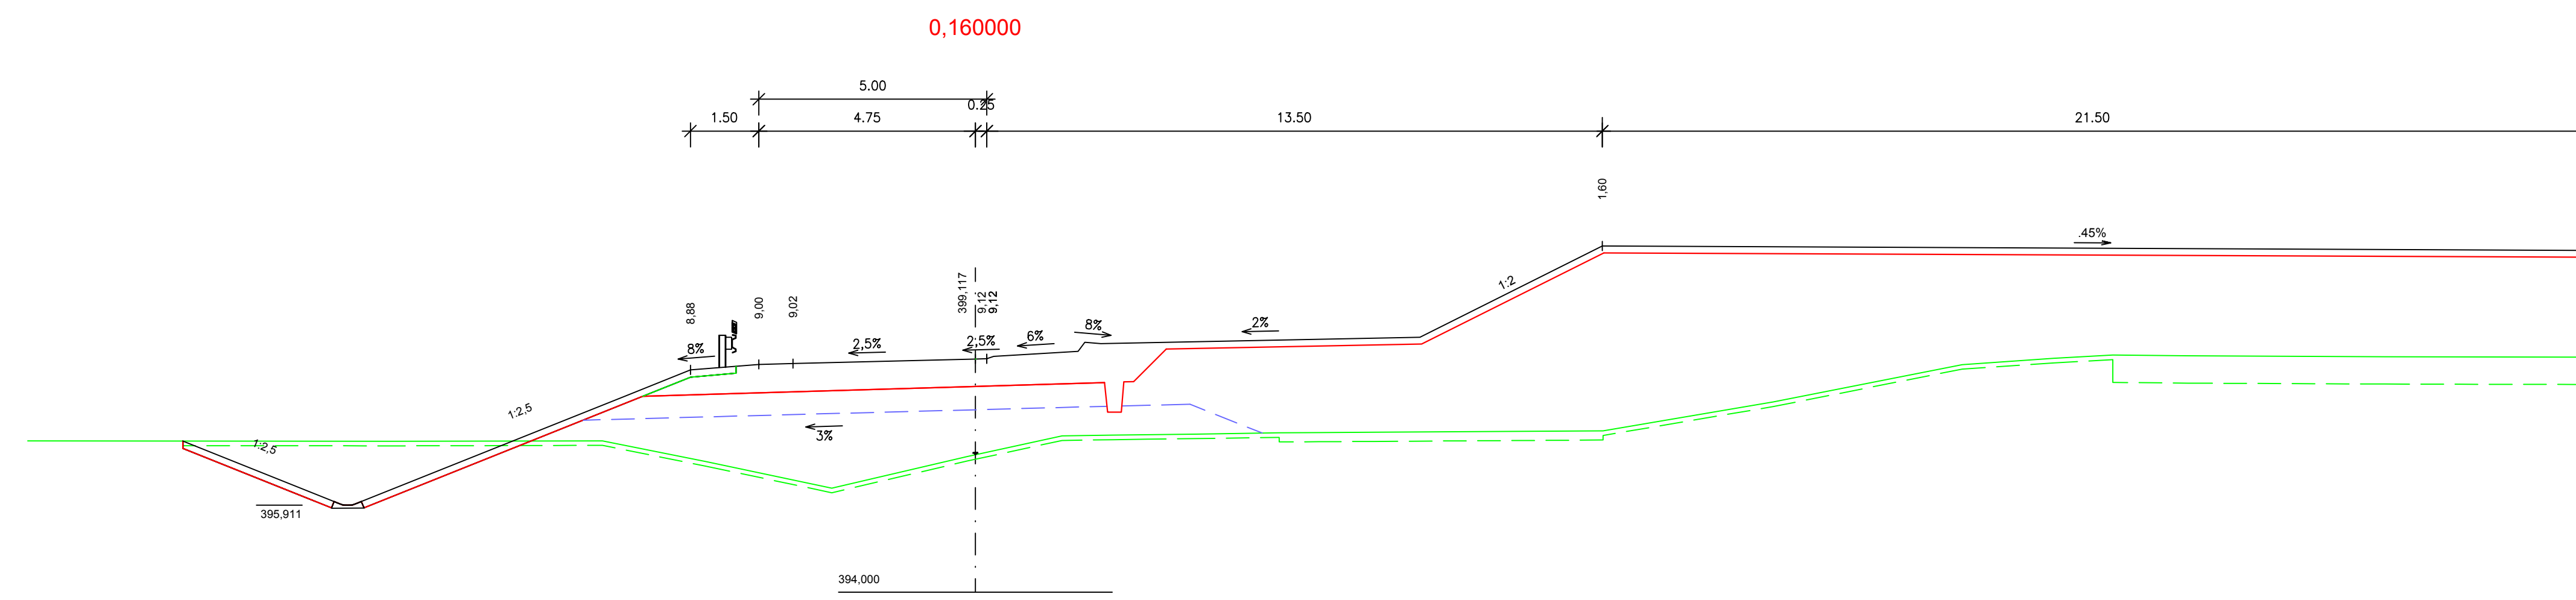
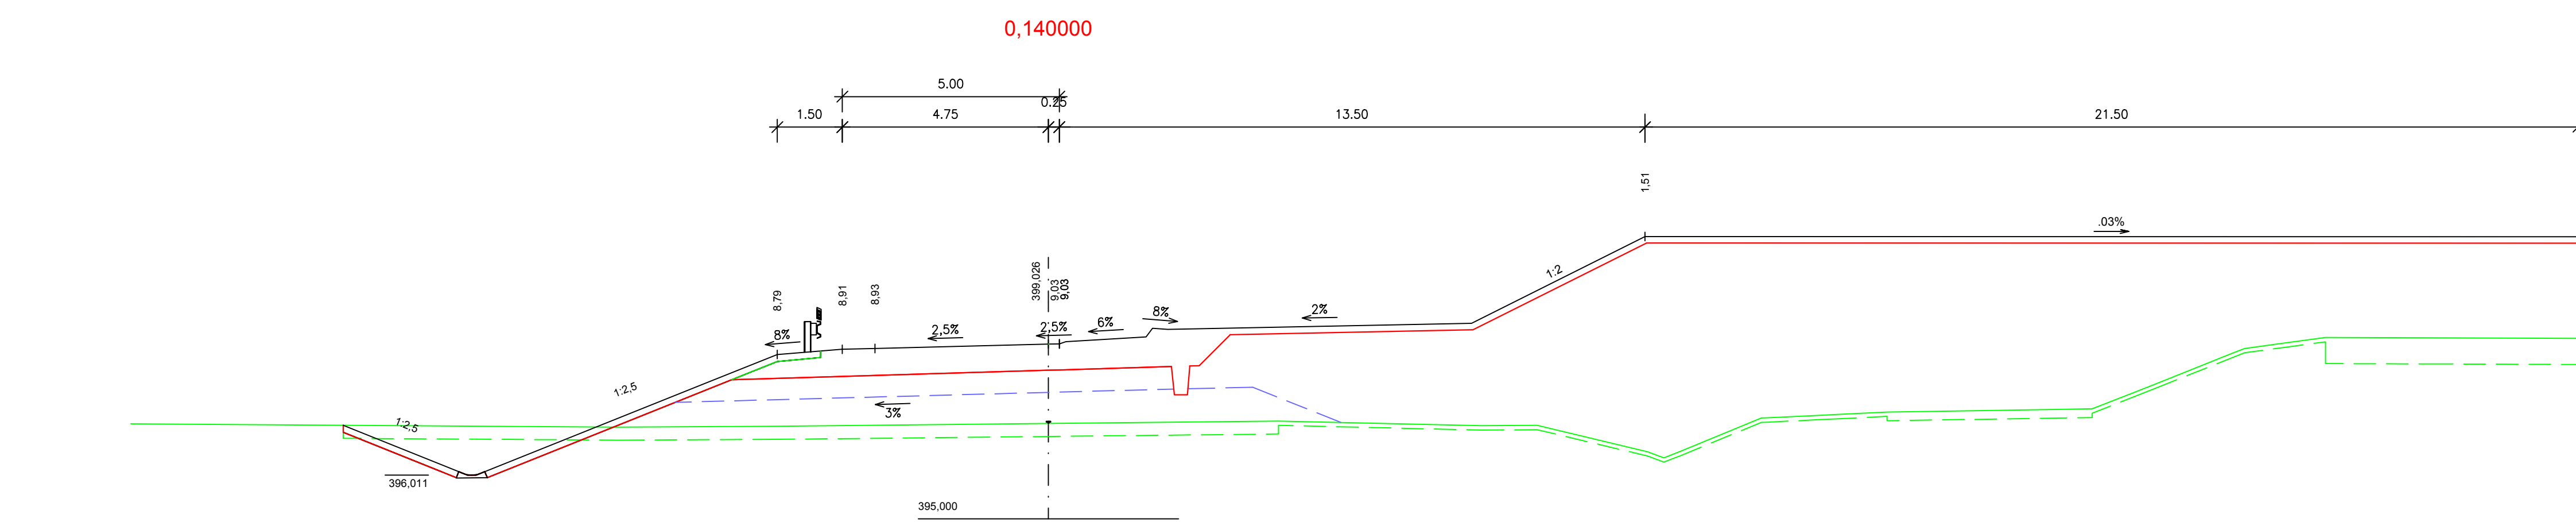
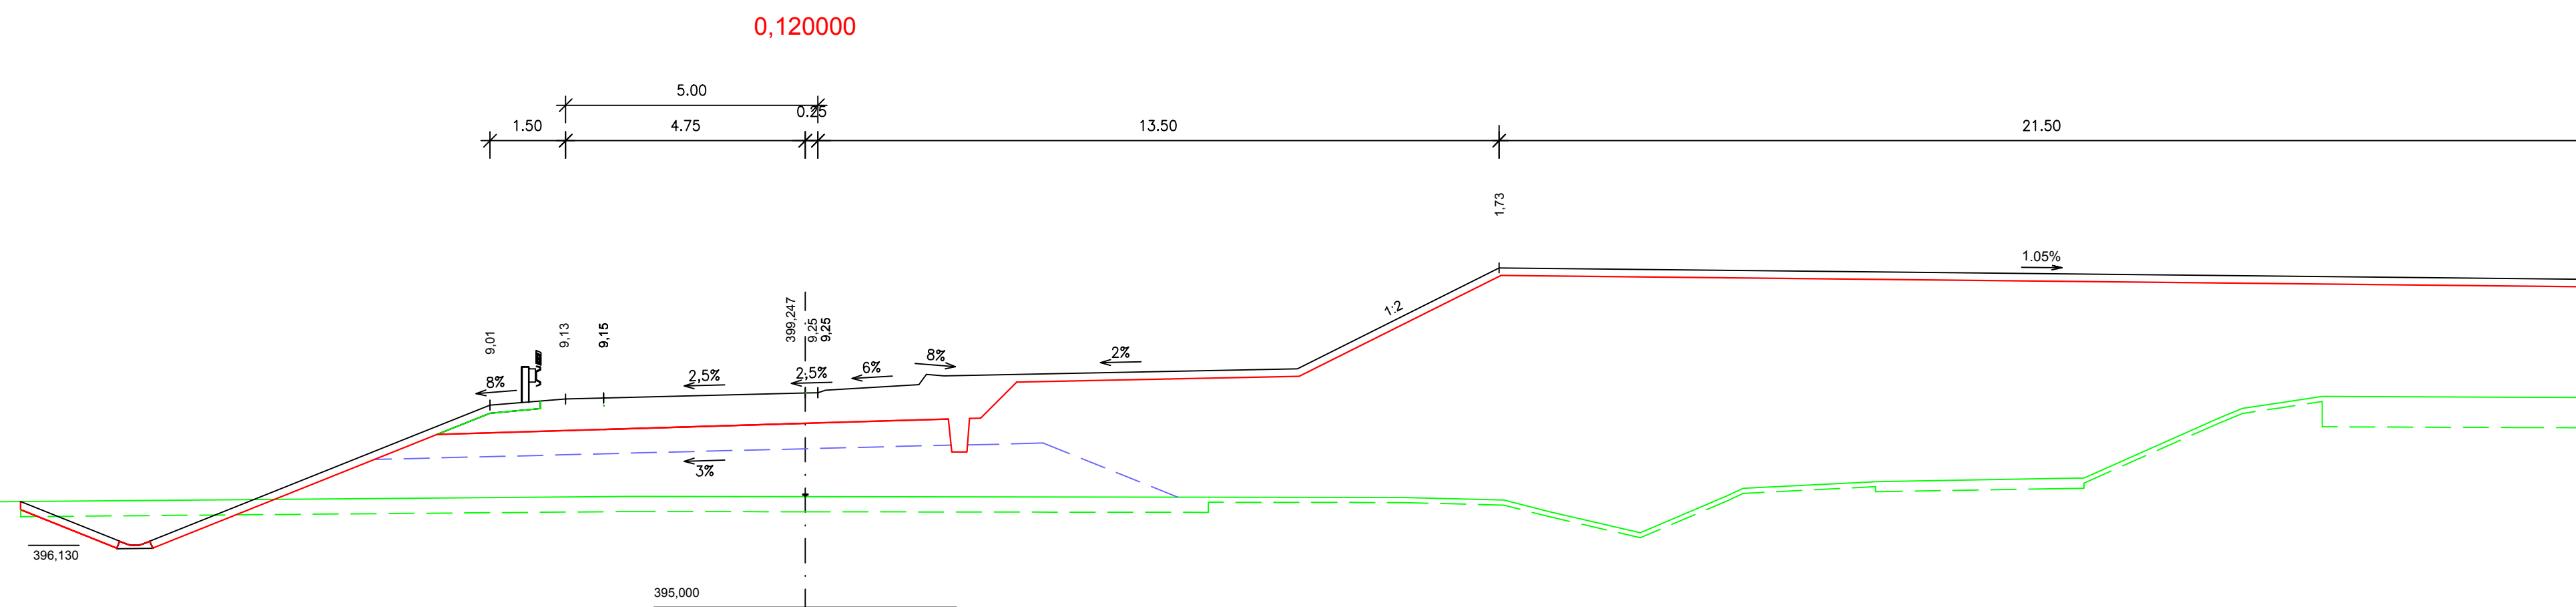
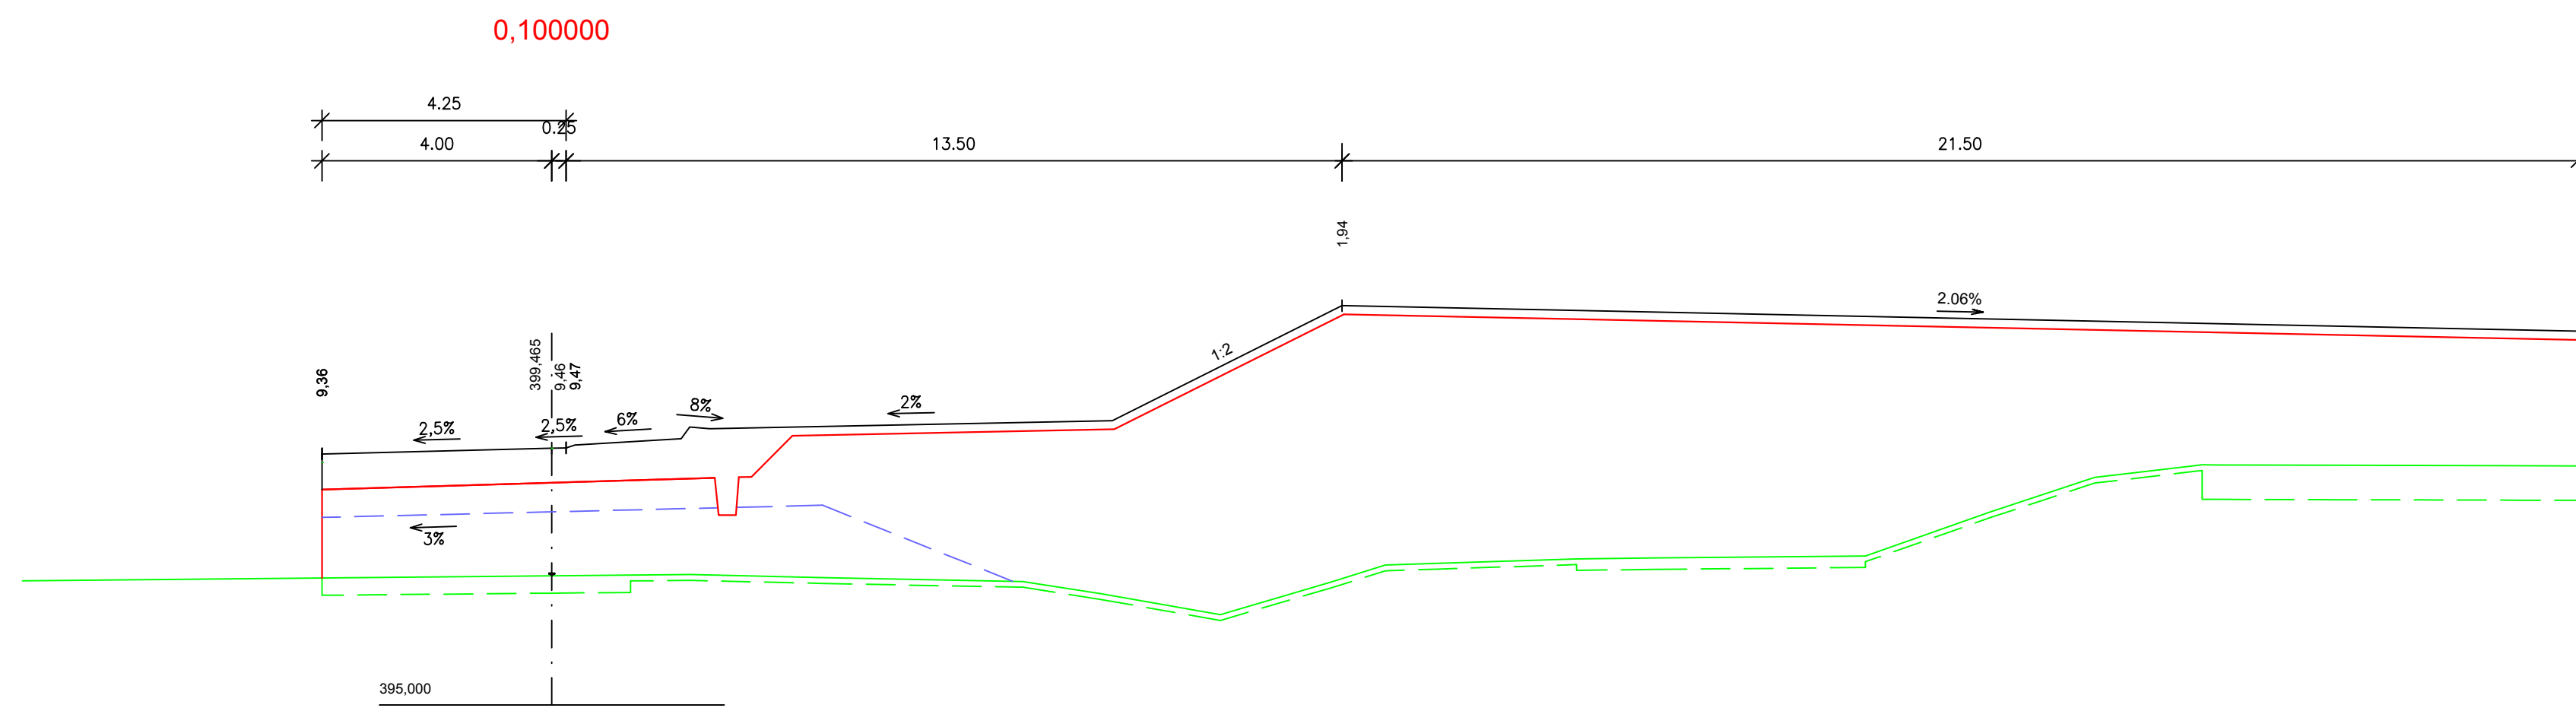
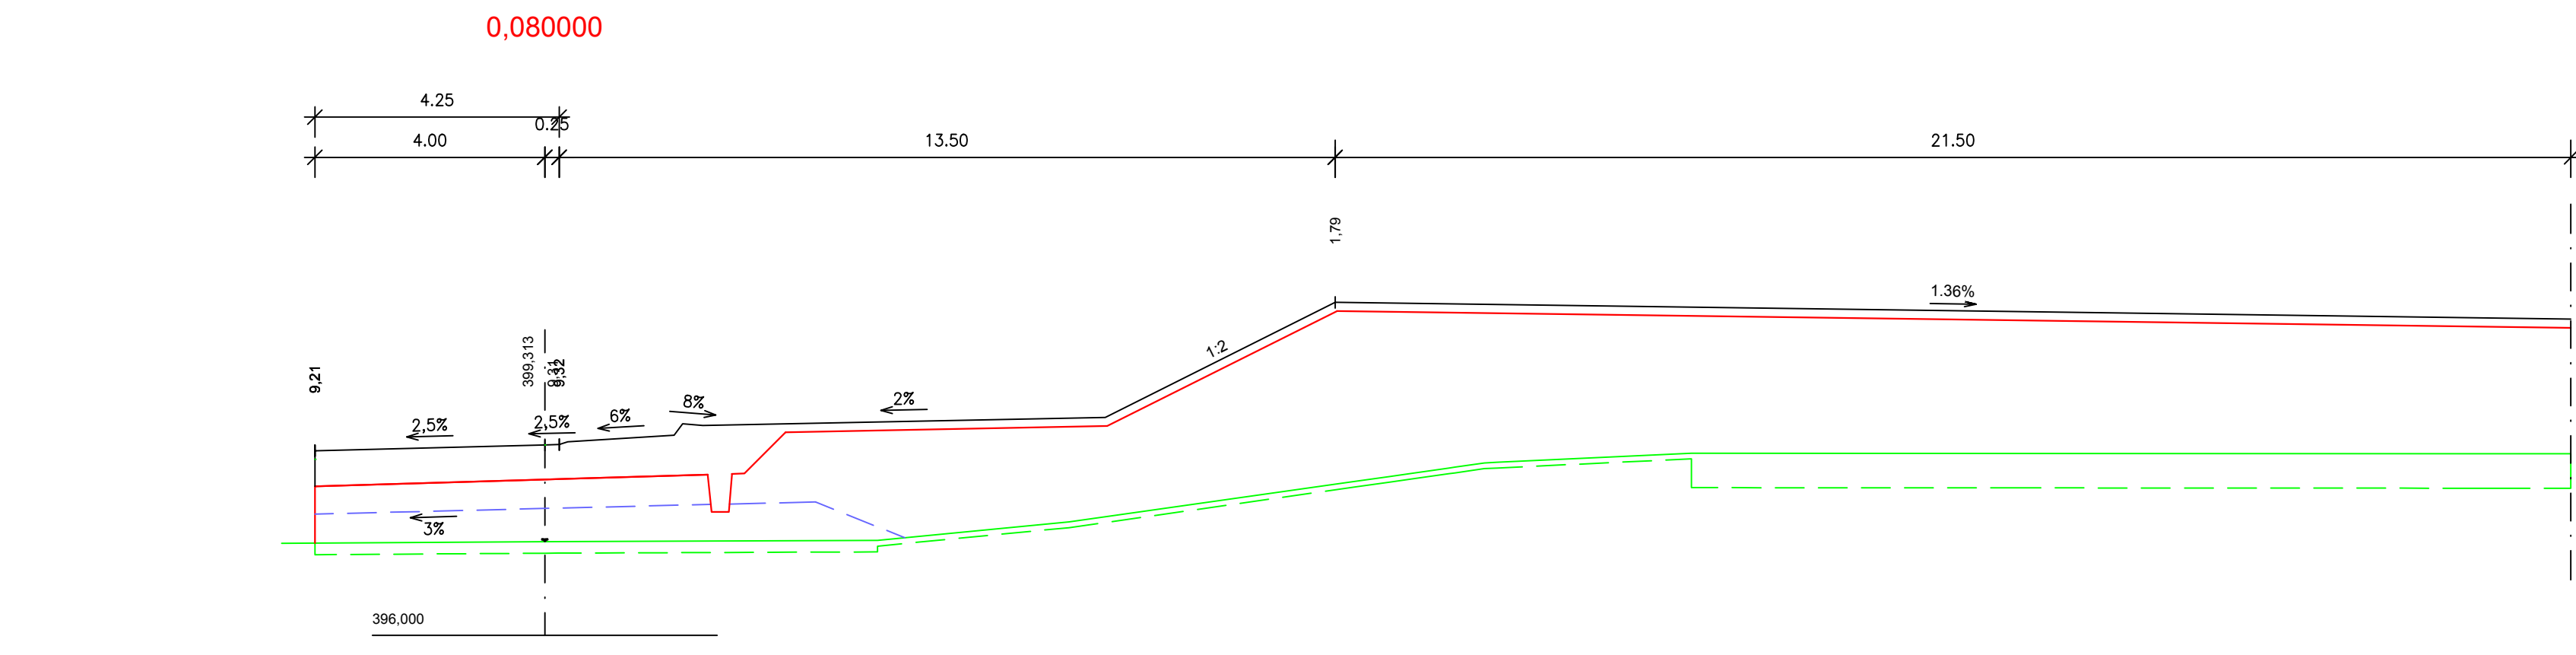
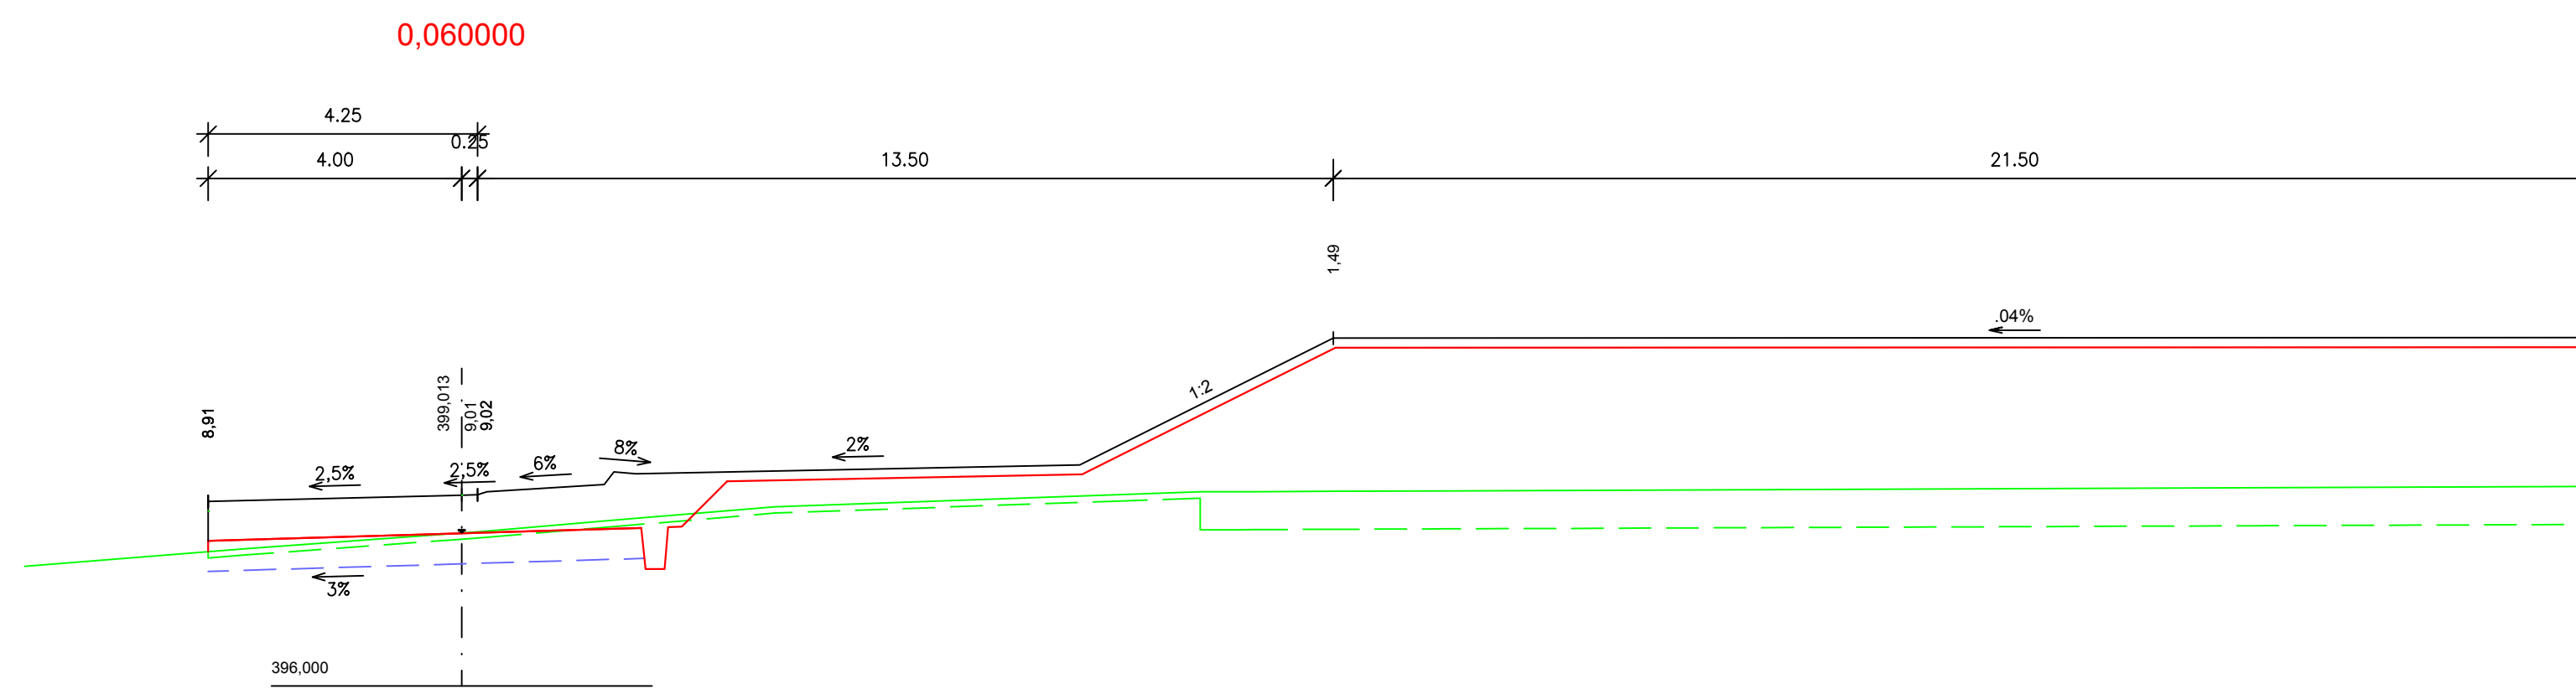
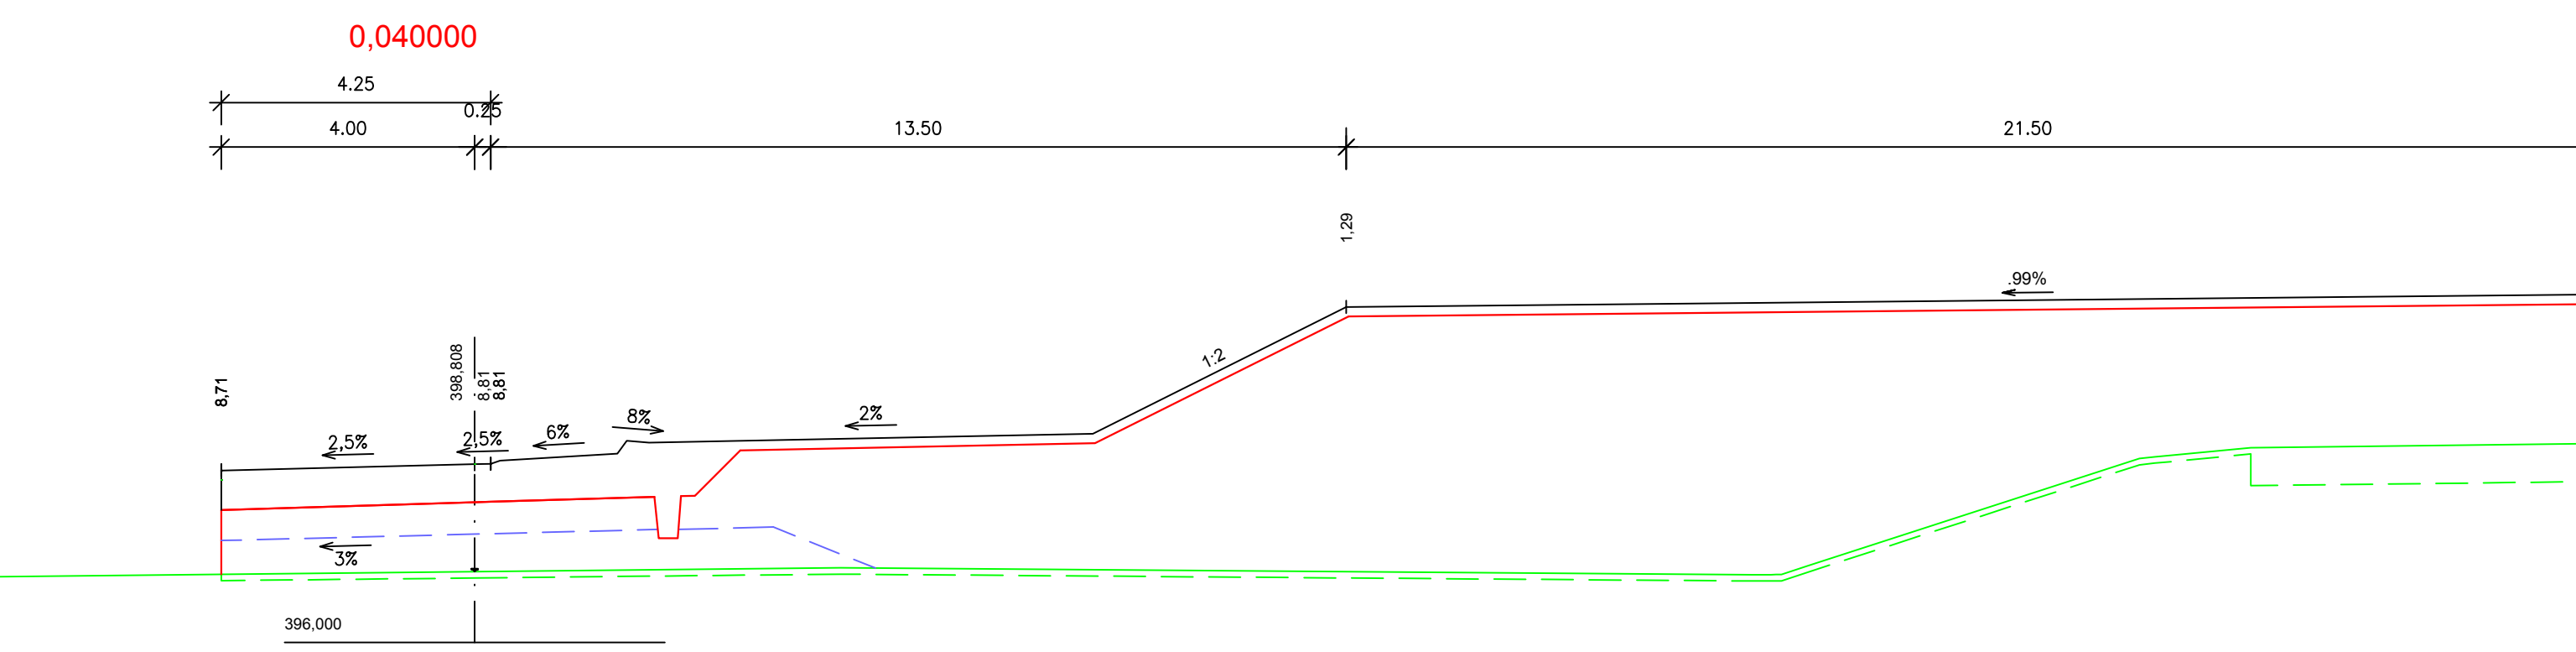


PŘÍČNÉ ŘEZY - OKRUŽNÍ KŘÍŽOVATKA NA I/3  
M 1:100

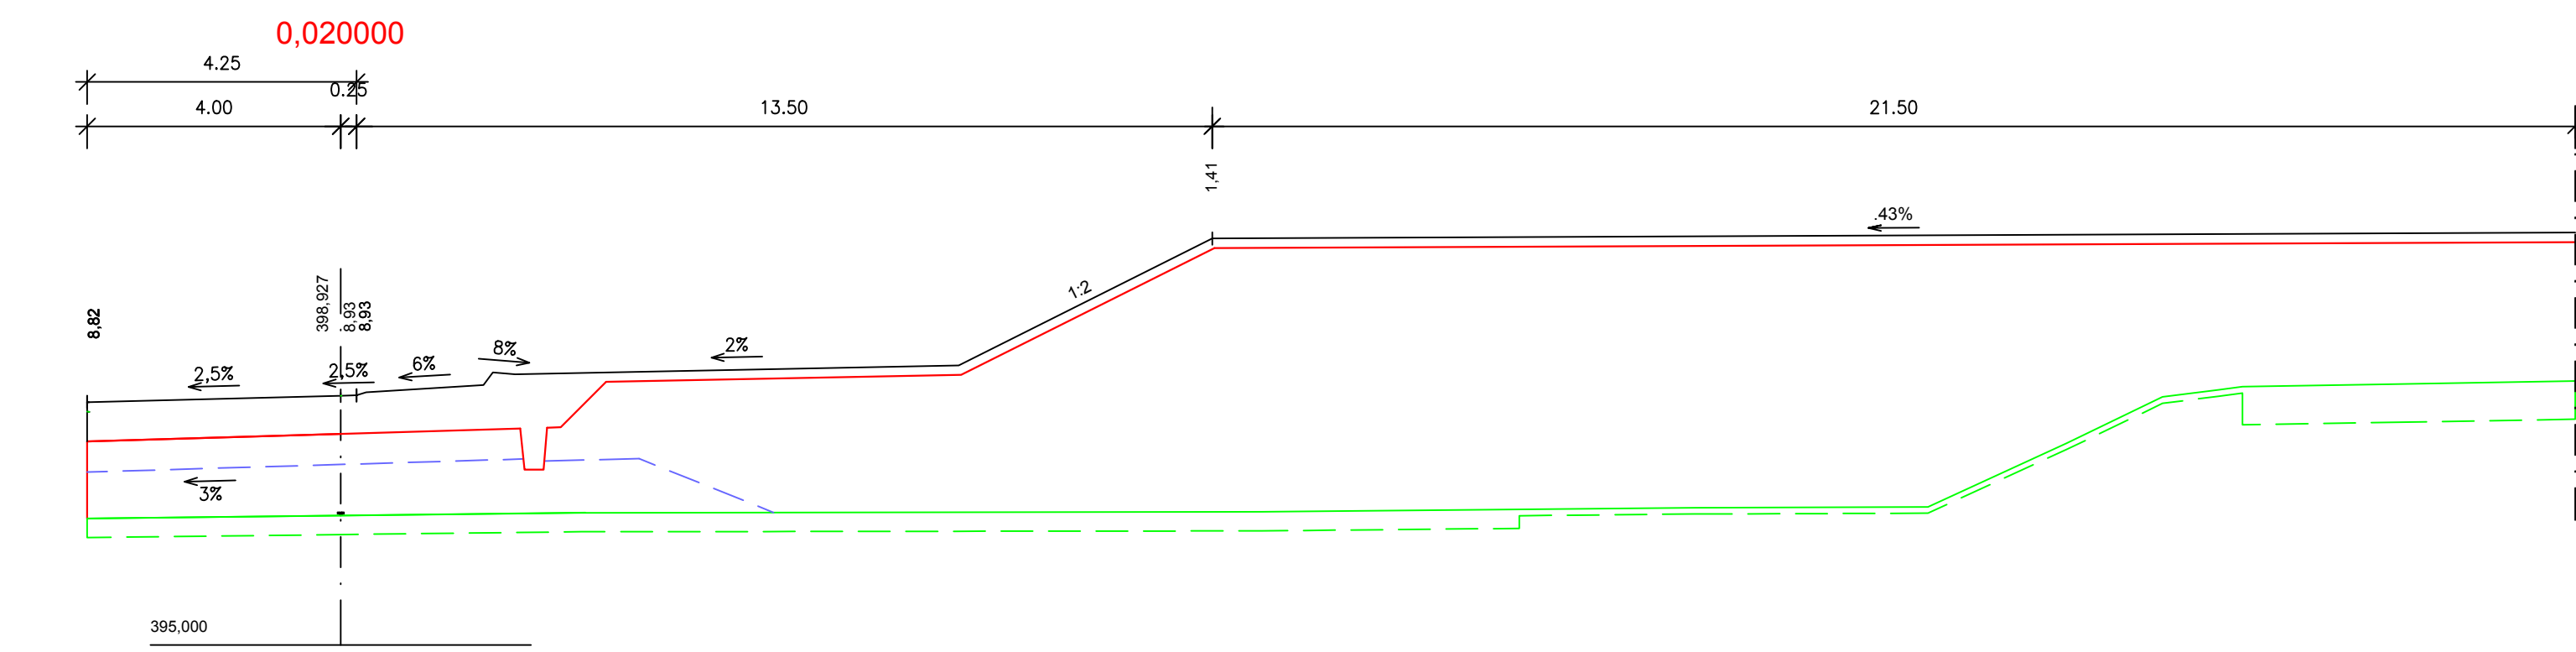


D.1  
SO 101

Souřadnicový systém S-JTSK, Výškový systém Bp

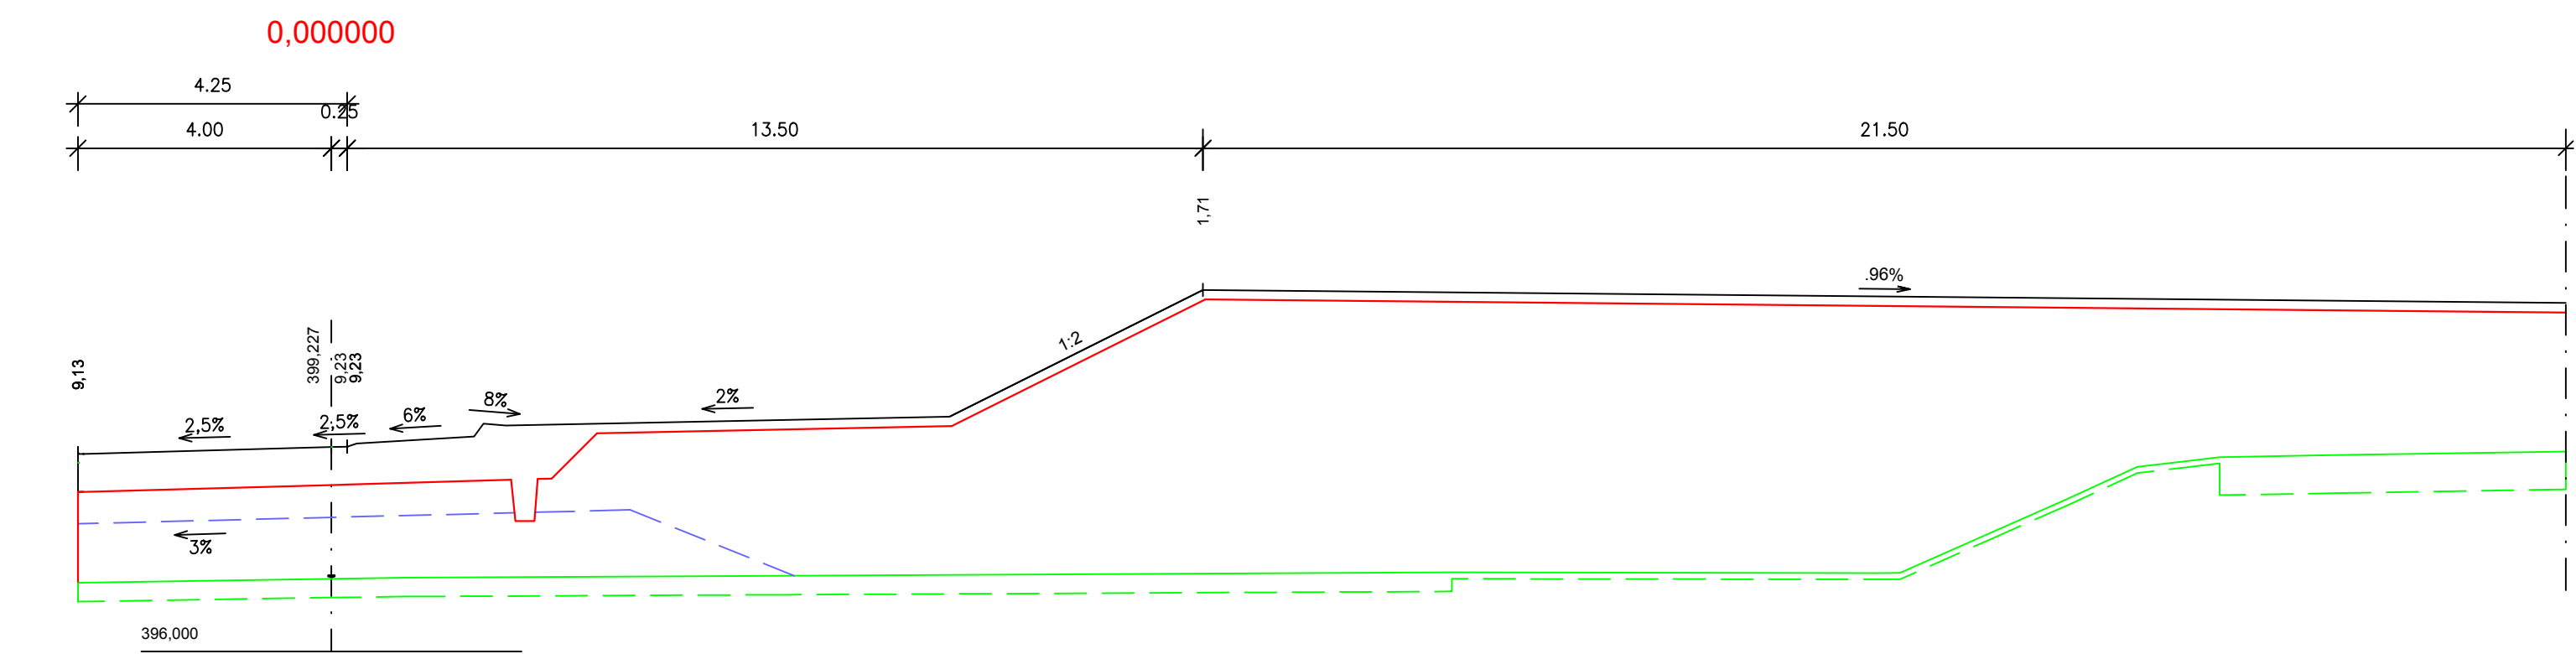

## Jihočeský kraj

JIHOČESKÝ KRAJ  
U ZIMNÍHO STADIONU 1952/2  
370 76 ČESKÉ BUDĚJOVICE

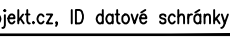
Kraj: JIHOČESKÝ	Čís. zadání:	17-307-2
Obec: Č. BUDĚJOVICE, PLÁNOV, BORŠOV NAD VITAVOU, VEJŠKA ROUDNÉ	Čís. akce:	17-307
Dělojednost: JIHOČESKÝ KRAJ, u Zimního stadionu 1952/2, 370 76 Č. Budějovice	Datum:	02/2020
Acce: JIŽNÍ TANGENTA ČESKÉ BUDĚJOVICE (km 0,000 - km 2,706), okruž. ČB	Formát:	18 x A4
	Měřítko:	1:100
Objekt: SO 102 – Okružní křižovatka na I/3	Suproviz:	
Příloha: PRŮČNÉ ŘEZY - OKRUŽNÍ KŘIŽOVATKA NA I/3	Čís. přílohy:	102.5.2

