


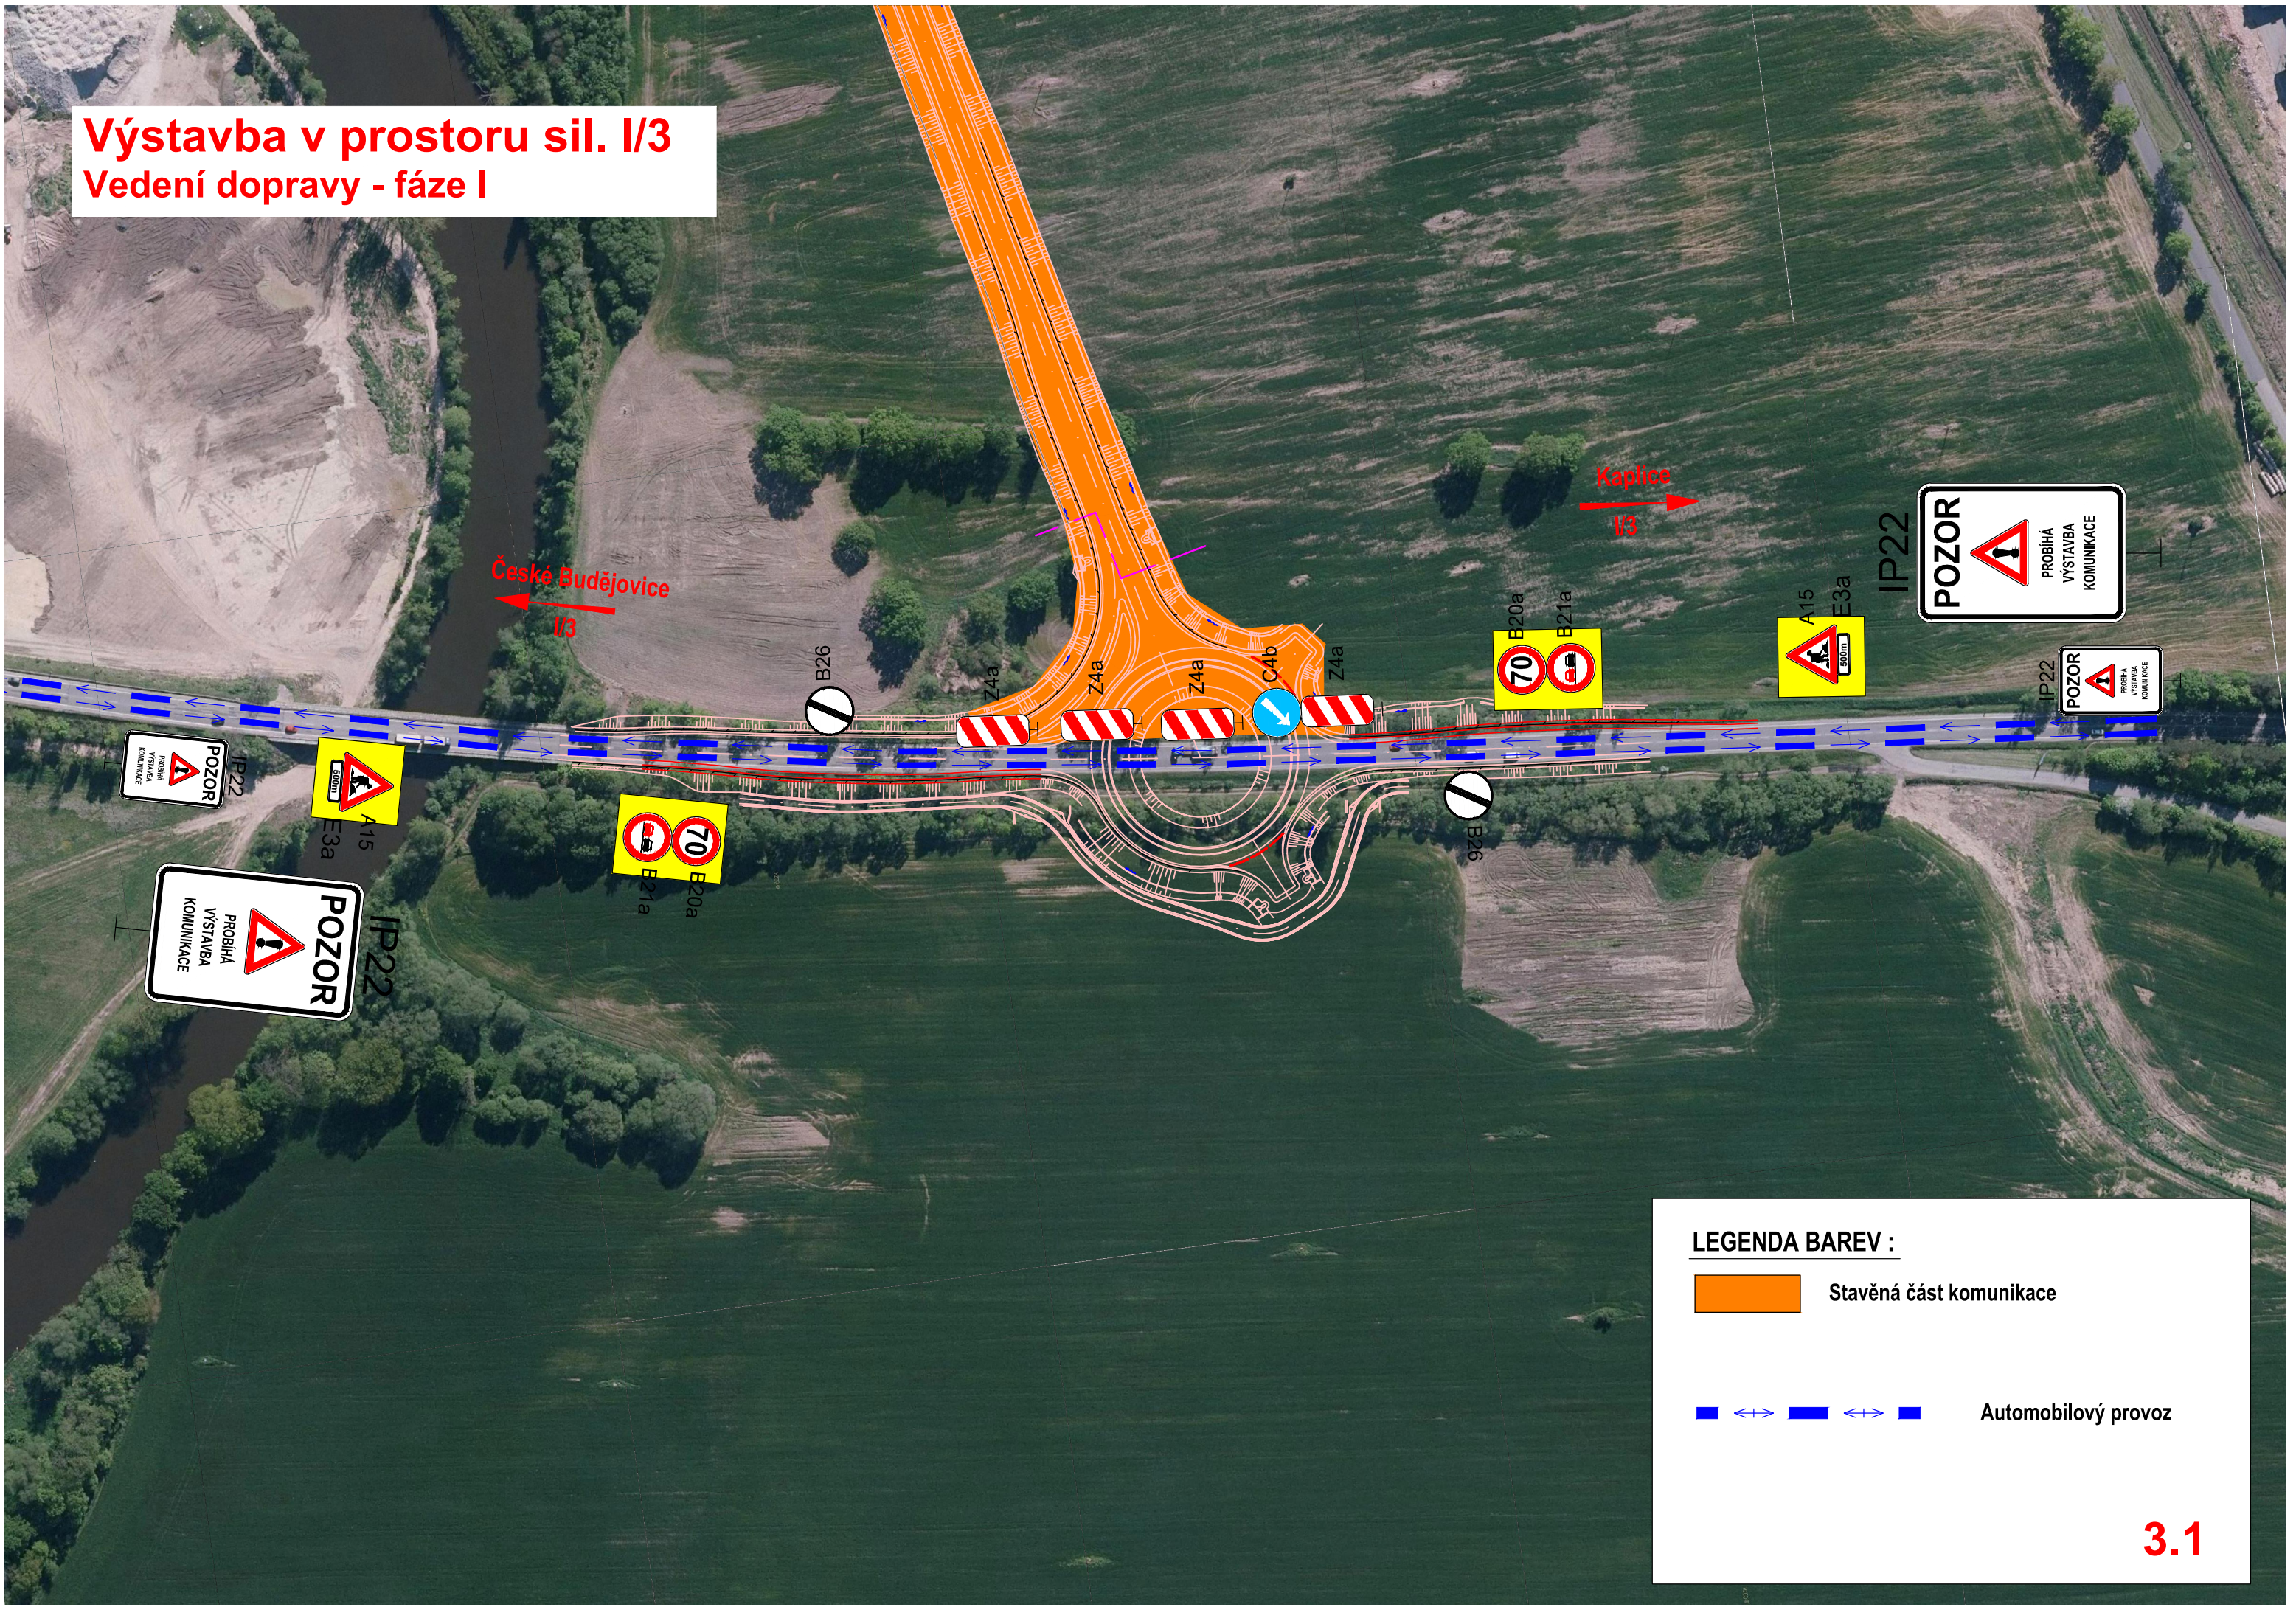

Výstavba v prostoru sil. I/3  
Vedení dopravy - fáze I



**LEGENDA BAREV :**

 Stavěná část komunikace

 Automobilový provoz

**3.1**