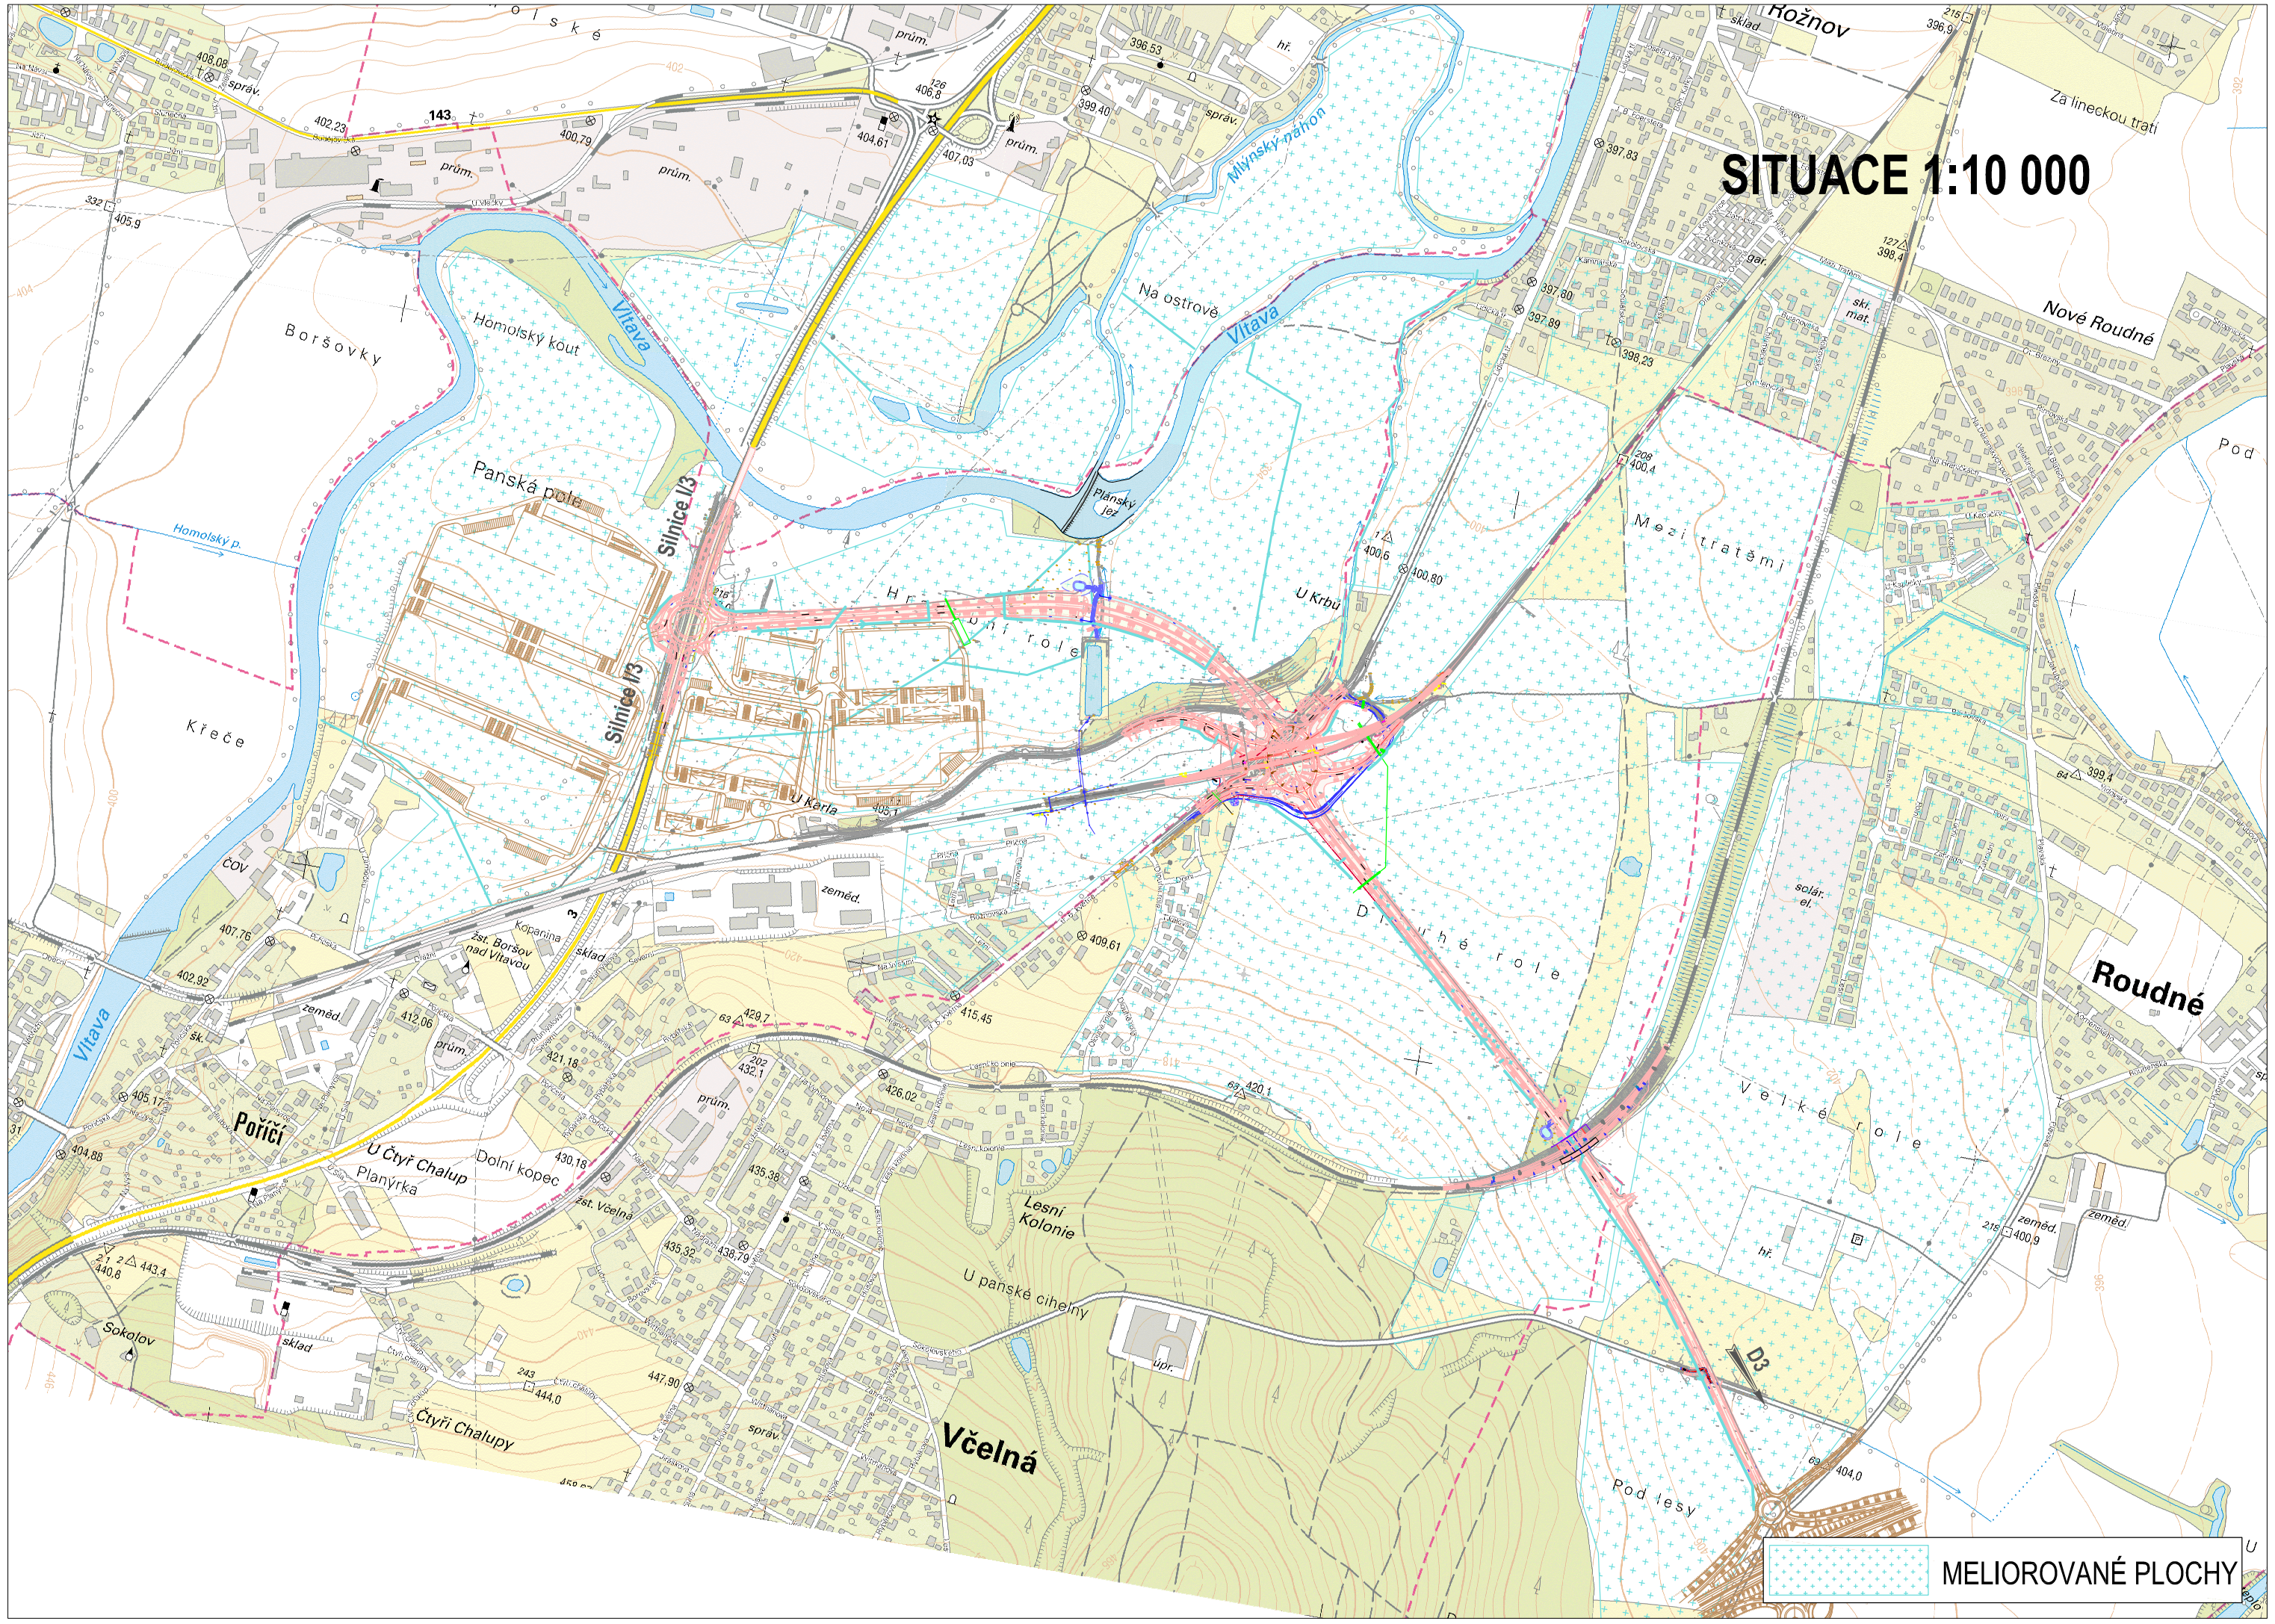

D.1
SO 370

Souřadnicový systém S-JTSK, Výškový systém Bpv

Objednatel:

Jihočeský kraj

JIHOČESKÝ KRAJ
U ZIMNÍHO STADIONU 1952/2
370 76 ČESKÉ BUDĚJOVICE

Ateliér České Budějovice – Čechova 50, 370 01 České Budějovice – tel. 386 303 211, e-mail: mailbox@cb.pragoprojekt.cz, ID datové schránky: 4kifr54

Navrhl/vypracoval:	Zodpovědný projektant:	Ředitel ateliéru České Budějovice:	Zhotovitel:
Irena RANDUSOVÁ podpis:	Irena RANDUSOVÁ podpis:	Pavel KAČÍREK	PRAGOPROJEKT PRAGOPROJEKT, a.s., K Ryšánce 1668/16, 147 54 Praha 4
Technická kontrola: Ing. Jiří ČERMÁK podpis:	Hlavní inženýr projektu: Eva DOSTÁLOVÁ podpis:		

Kraj:	JIHOČESKÝ	Čís. zakázky:	17–307–2
Obec:	Č. BUDĚJOVICE, PLANÁ, BORŠOV NAD VLTAVOU, VČELNÁ, ROUDNÉ	Čís. akce:	17–307
Objednatel:	JIHOČESKÝ KRAJ, U Zimního stadionu 1952/2, 370 76 Č. Budějovice	Datum:	02/2020
Akce:	JIŽNÍ TANGENTA ČESKÉ BUDĚJOVICE (km 0,000 - km 2,706), okr. ČB	Formát:	3 x A4
		Měřítko:	1:10000
Objekt:	SO 370 – PŘELOŽKY A ÚPRAVY MELIORACÍ	Stupeň: PDPS	Souprava:
Příloha:	SITUACE - MELIOROVANÉ PLOCHY	Čís. přílohy: 370.2	

v:\p\17-307-2\d_dokumentace_objektová\d_1_stavební_část\300_vodohospodářské_objekty\370_přeložky a úpravy meliorací\370_02_sit_plochy\370_02_situace.dwg