

Přeložka žel. trati H. Dvořiště - Č. Budějovice: Podélný profil koleje

SKLONOVÉ POMĚRY

PŘEVÝŠENÍ

NIVELETA TK

STÁV. TERÉN (NIVELETA TK)


SROV. ROVINA = 400,00 m/n.m.

STANIČENÍ

VZDÁL. MEZI ŘEZY [m]

SMĚROVÉ POMĚRY

STANIČENÍ

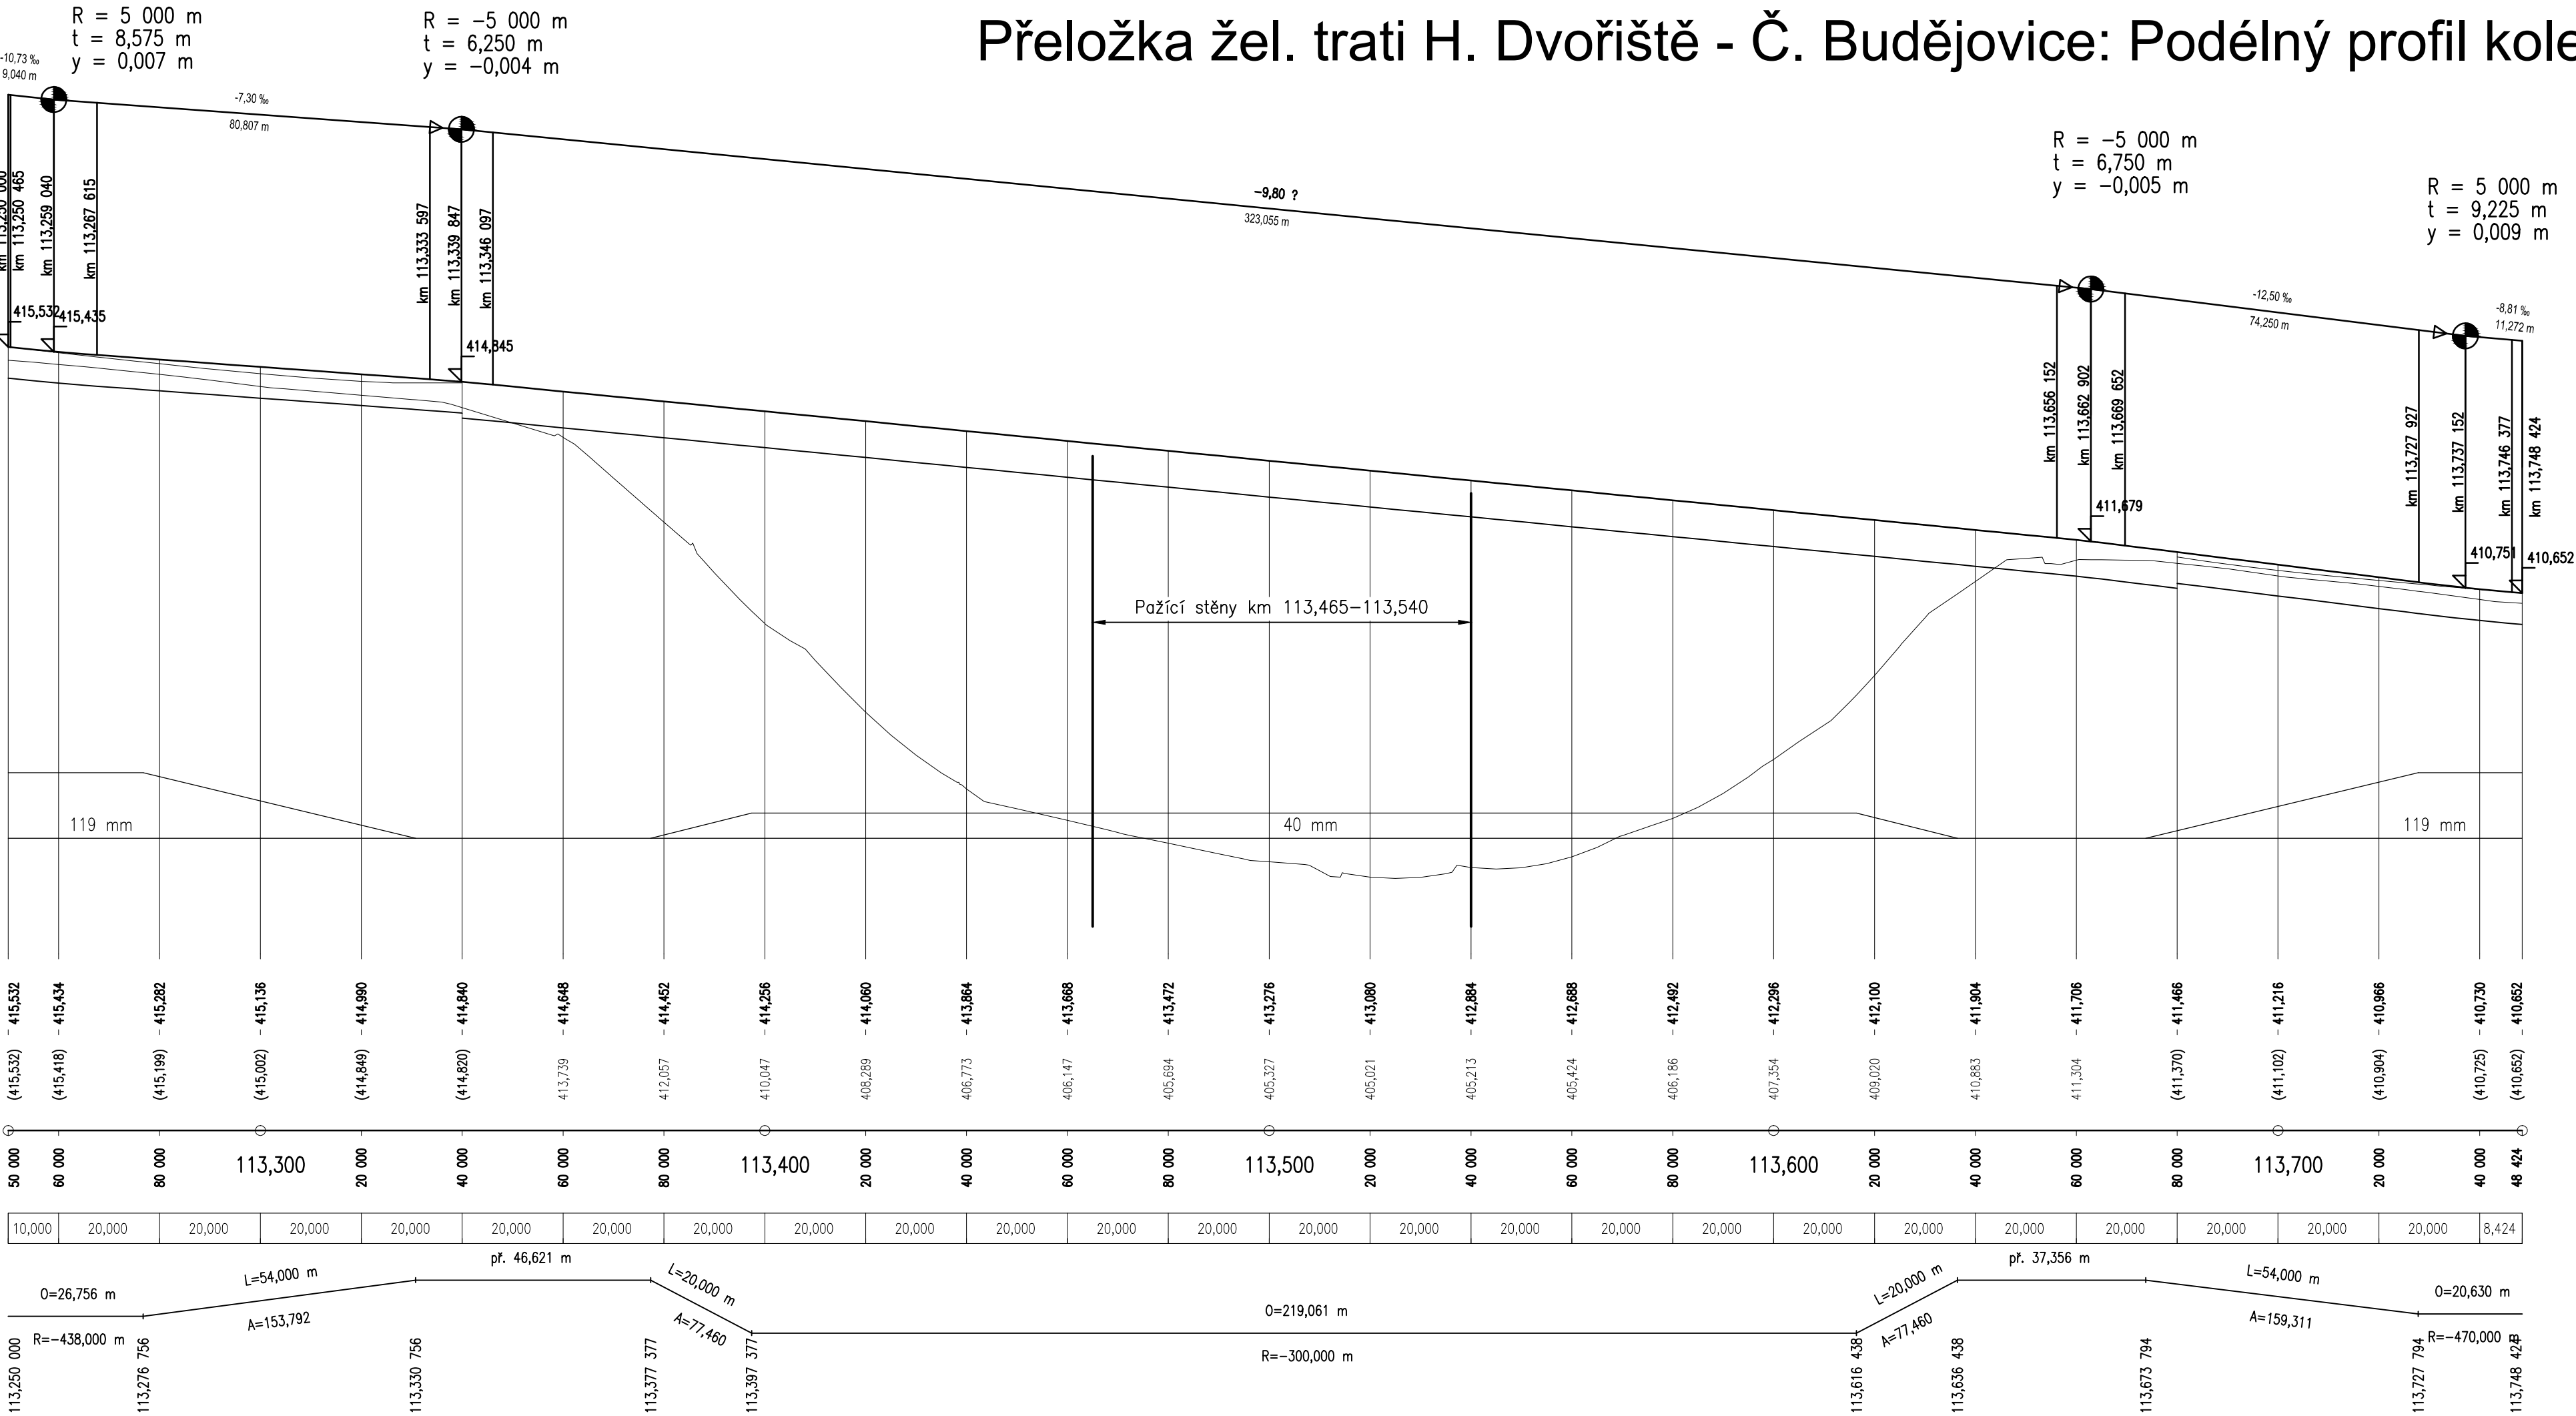

D.1  
SO 659


Souřadnicový systém S-JTSK, Výškový systém Bpv



Jihočeský kraj

Objednatel:

JIHOČESKÝ KRAJ  
U ZIMNÍHO STADIONU 1952/2  
370 76 ČESKÉ BUDĚJOVICE

Ateliér České Budějovice – Čechova 50, 370 01 České Budějovice – tel. 386 303 211, e-mail: mailbox@cb.pragoprojekt.cz, ID datové schránky: 4kif54		
Navrh/vypracoval: Ing. Jiří PECH podpis:	Zodpovědný projektant: Ing. Jiří PECH podpis:	Ředitel ateliéru České Budějovice: Pavel KAČÍREK
Technická kontrola: Ing. Jiří HERÁF podpis:	Hlavní inženýr projektu: Eva DOSTÁLOVÁ podpis:	Zhotovitel:  PRAGOPROJEKT, a.s., K Ryšánce 1668/16, 147 54 Praha 4

Kraj: JIHOČESKÝ	Čís. zakázky: 17-307-2
Obec: Č. BUDĚJOVICE, PLANÁ, BORŠOV NAD VLTAVOU, VČELNÁ, ROUDNÉ	Čís. akce: 17-307
Objednatel: JIHOČESKÝ KRAJ, U Zimního stadionu 1952/2, 370 76 Č. Budějovice	Datum: 02/2020
Akce: JIŽNÍ TANGENTA ČESKÉ BUDĚJOVICE (km 0,000 - km 2,706), okr. ČB	Formát: 4 x A4
Objekt: SO 659 PROVIZORNÍ VEDENÍ TRATI Č. 196	Měřítko: 1:1000/100
Příloha:	Stupeň: PDPS
	Čís. přílohy: 4