
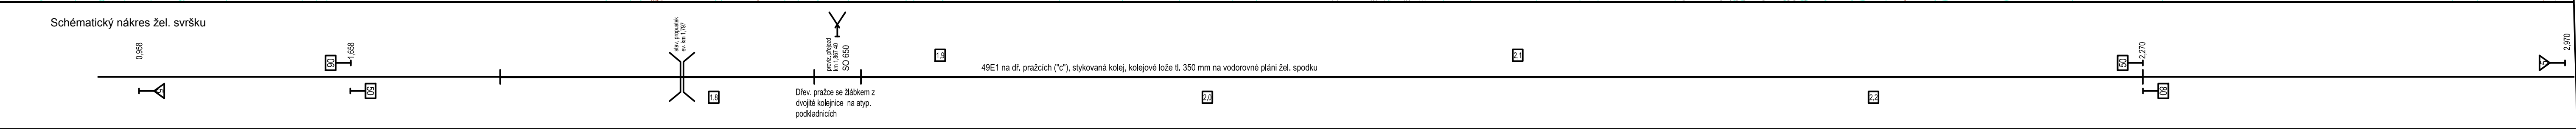


Provizorní přeložka trati Č. Budějovice - Č. Kříž (1:1000)

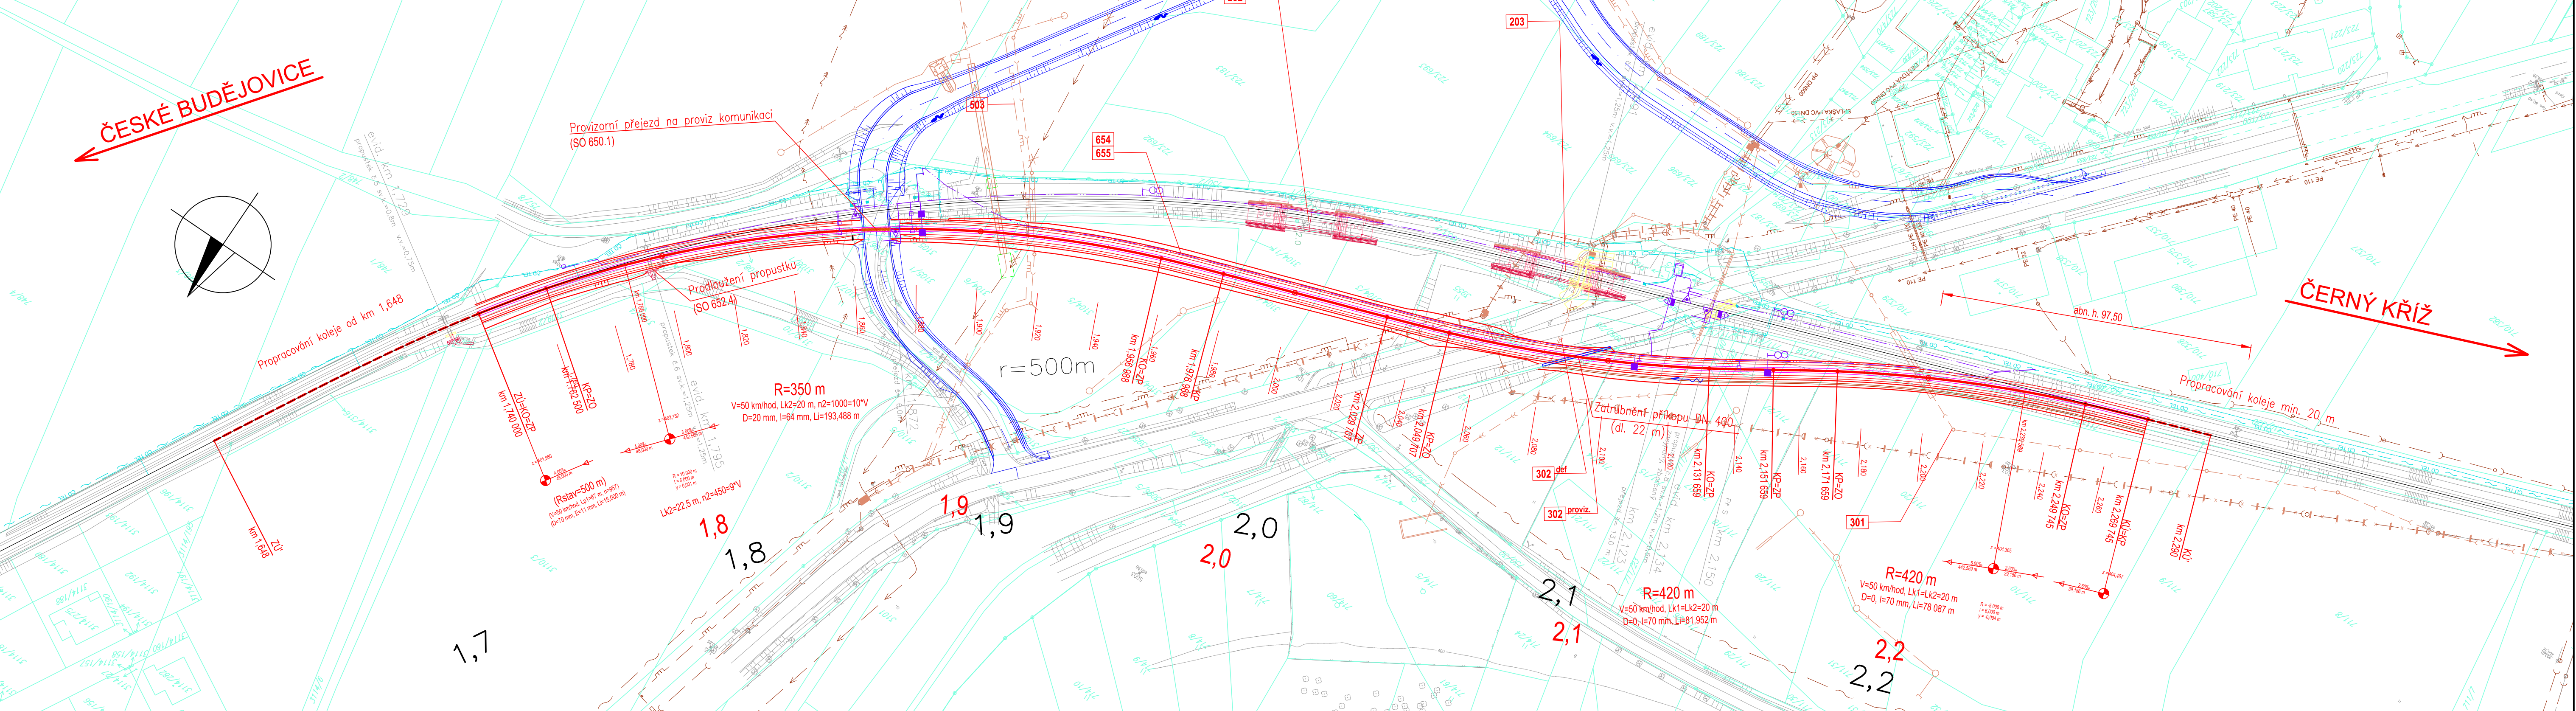

- LEGENDA
- Stávající stav
 - Hranice parcel KN
 - Stávající inženýrské sítě
 - Provizorní přeložka drážního tělesa
 - Provizorní přeložka kabelů SŽDC, ČDT
 - Silniční těleso, související SO
 - Provizorní komunikace

D.1 SO 658

Souřadnicový systém S—JTSK, Výškový systém Bpv

Jihočeský kraj

Jihočeský kraj
U Zimního stadionu 1952/2
370 76 ČESKÉ BUDĚJOVICE

Ateliér České Budějovice – Čechova 50, 370 01 České Budějovice – tel. 386 303 211, e-mail: mailbox@cb.pragoprojekt.cz, ID datové schránky: 4klf54

Návrh/vypracoval:
Ing. Jiří PECH
podpis: *[Signature]*

Zodpovědný projektant:
Ing. Jiří PECH
podpis: *[Signature]*

Ředitel ateliéru
České Budějovice:
Pavel KACÍREK

Technická kontrola:
Ing. Jiří HERÁF
podpis: *[Signature]*

Hlavní inženýr projektu:
Eva DOSTALOVÁ
podpis: *[Signature]*

Zhotovitel:
PRAGOPROJEKT
PRAGOPROJEKT, s.r.o., K Rybníce 1088/16, 147 54 Praha 4

Kraj: JIHOČESKÝ	Čís. zakázky: 17-307-2
Obec: Č. BUDĚJOVICE, PLÁNĚ, BORŠOV NAD VLTAVOU, VČELNÁ, ROUDNÉ	Čís. akce: 17-307
Objednatel: JIHOČESKÝ KRAJ, U Zimního stadionu 1952/2, 370 76 Č. Budějovice	Datum: 02/2020
Akce: JIŽNÍ TANGENTA ČESKÉ BUDĚJOVICE (km 0,000 - km 2,706), okr. ČB	Formát: 5 x A4
Objekt: SO 658 PROVIZORNÍ VEDENÍ TRATI Č. 194	Mřítko: 1:1000
Příloha: SITUACE ŽEL. SPODKU A SVRŠKU	Stupeň: Souprava:
	Čís. přílohy: 2