


c		
b		
a		
Popis změny		Datum
		Vykonal

**ELEKTROVOD** Elektrovod a.s. –  
Slovenská republika, oddělený závod  
Čechova 59, 370 01 České Budějovice

Vypracoval	Ing. Brůžek	Číslo stavby	1020000085
Provedl	Ing. Pacourek	Druh dokumentu	DPS
Schválil	Ing. Brůžek	Datum	06/2020
Stavba		Měřítko	1 : 1 000
PS - SO		Počet A4	4
Název		Seznam dokumentace	
POV - obnova povrchů - část 2/4		Archivní číslo	Příloha:
		EV 461-20-286	

Tato dokumentace je duševním majetkem Elektrovod a.s. Žádná část této dokumentace nesmí být reprodukována aniho použita bez jejího písemného povolení.

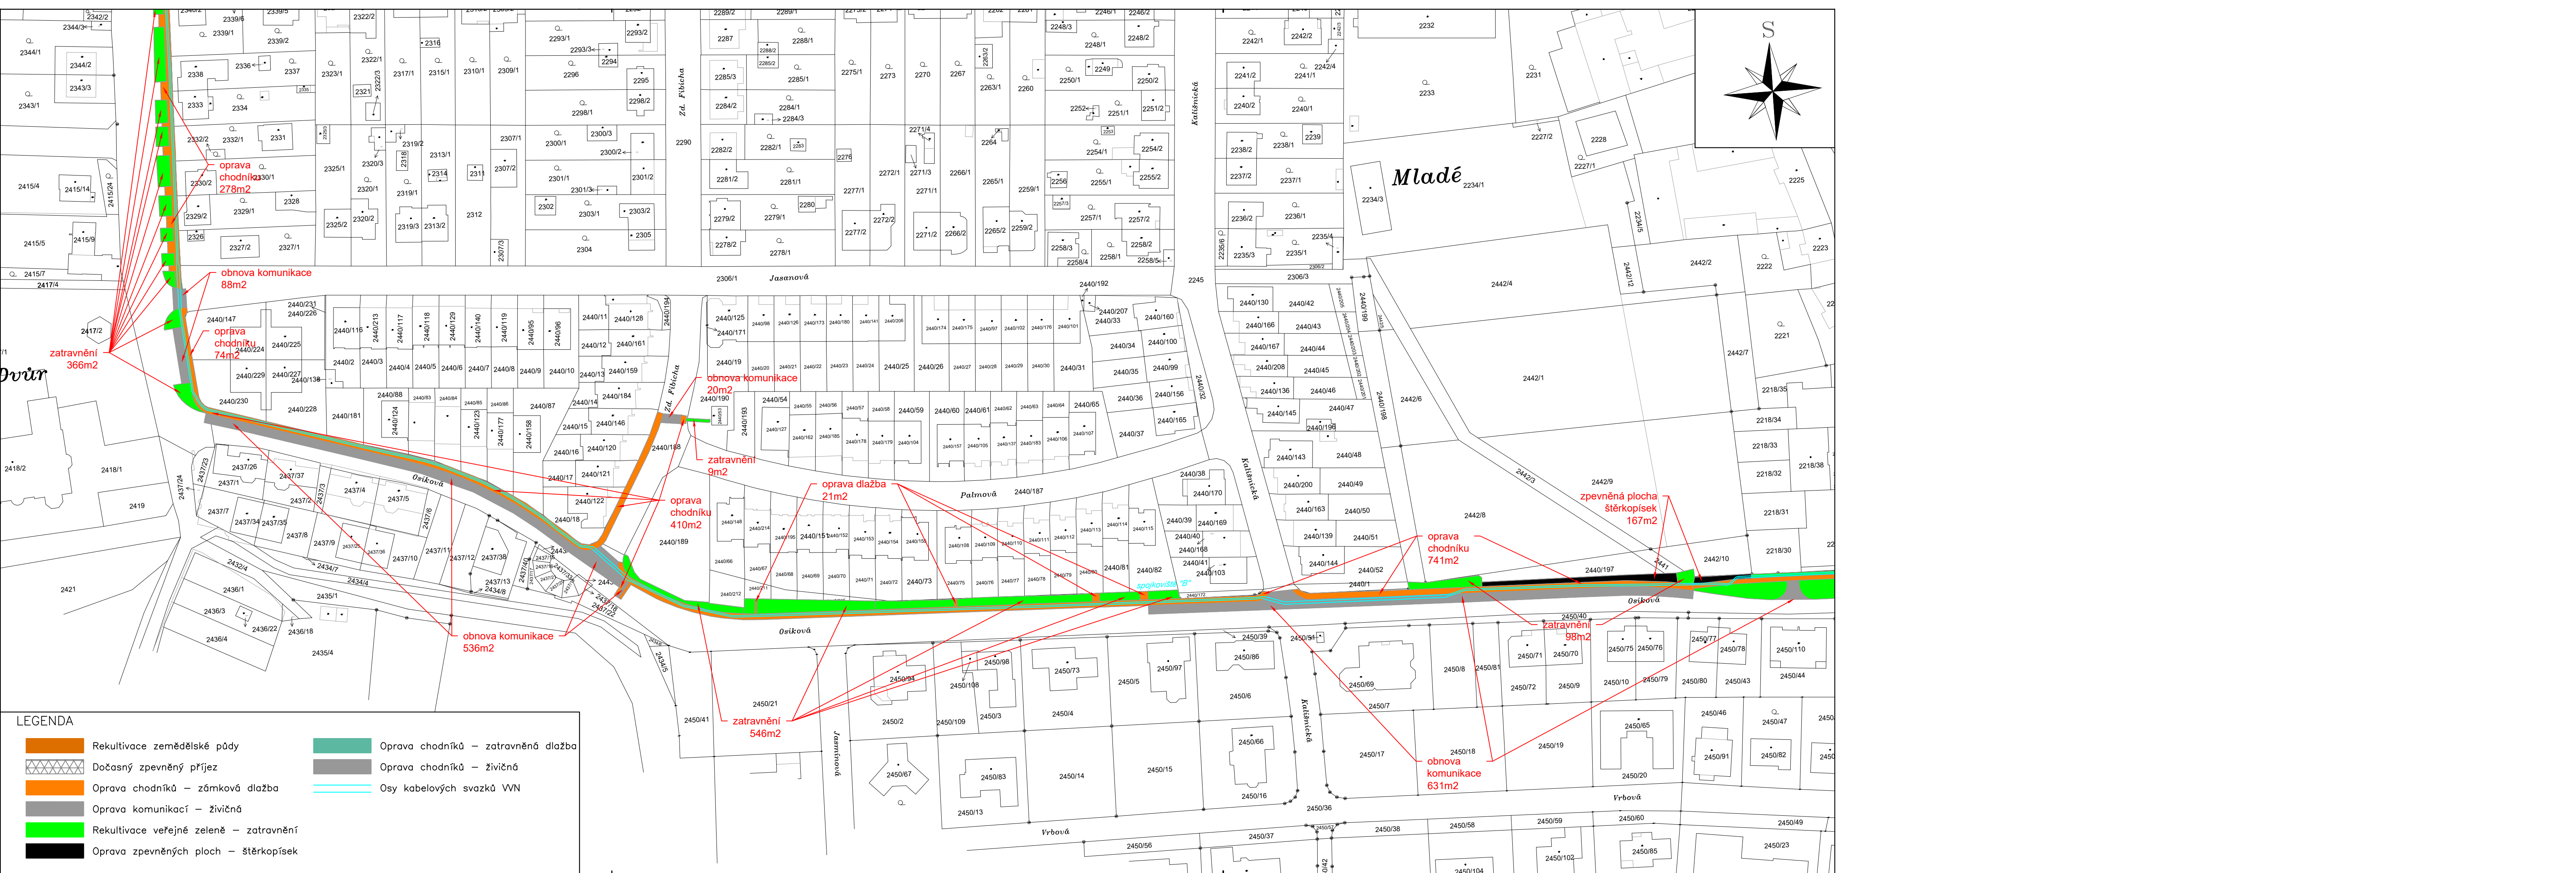

#### LEGENDA

- Rekultivace zemědělské půdy
- Dočasný zpevněný příjez
- Oprava chodníků – zámková dlažba
- Oprava komunikací – živině
- Rekultivace veřejné zeleně – zatravnění
- Oprava zpevněných ploch – šterkopísek
- Oprava chodníků – zatravněná dlažba
- Oprava chodníků – živině
- Osy kabelových svazků WN