


Mánesova

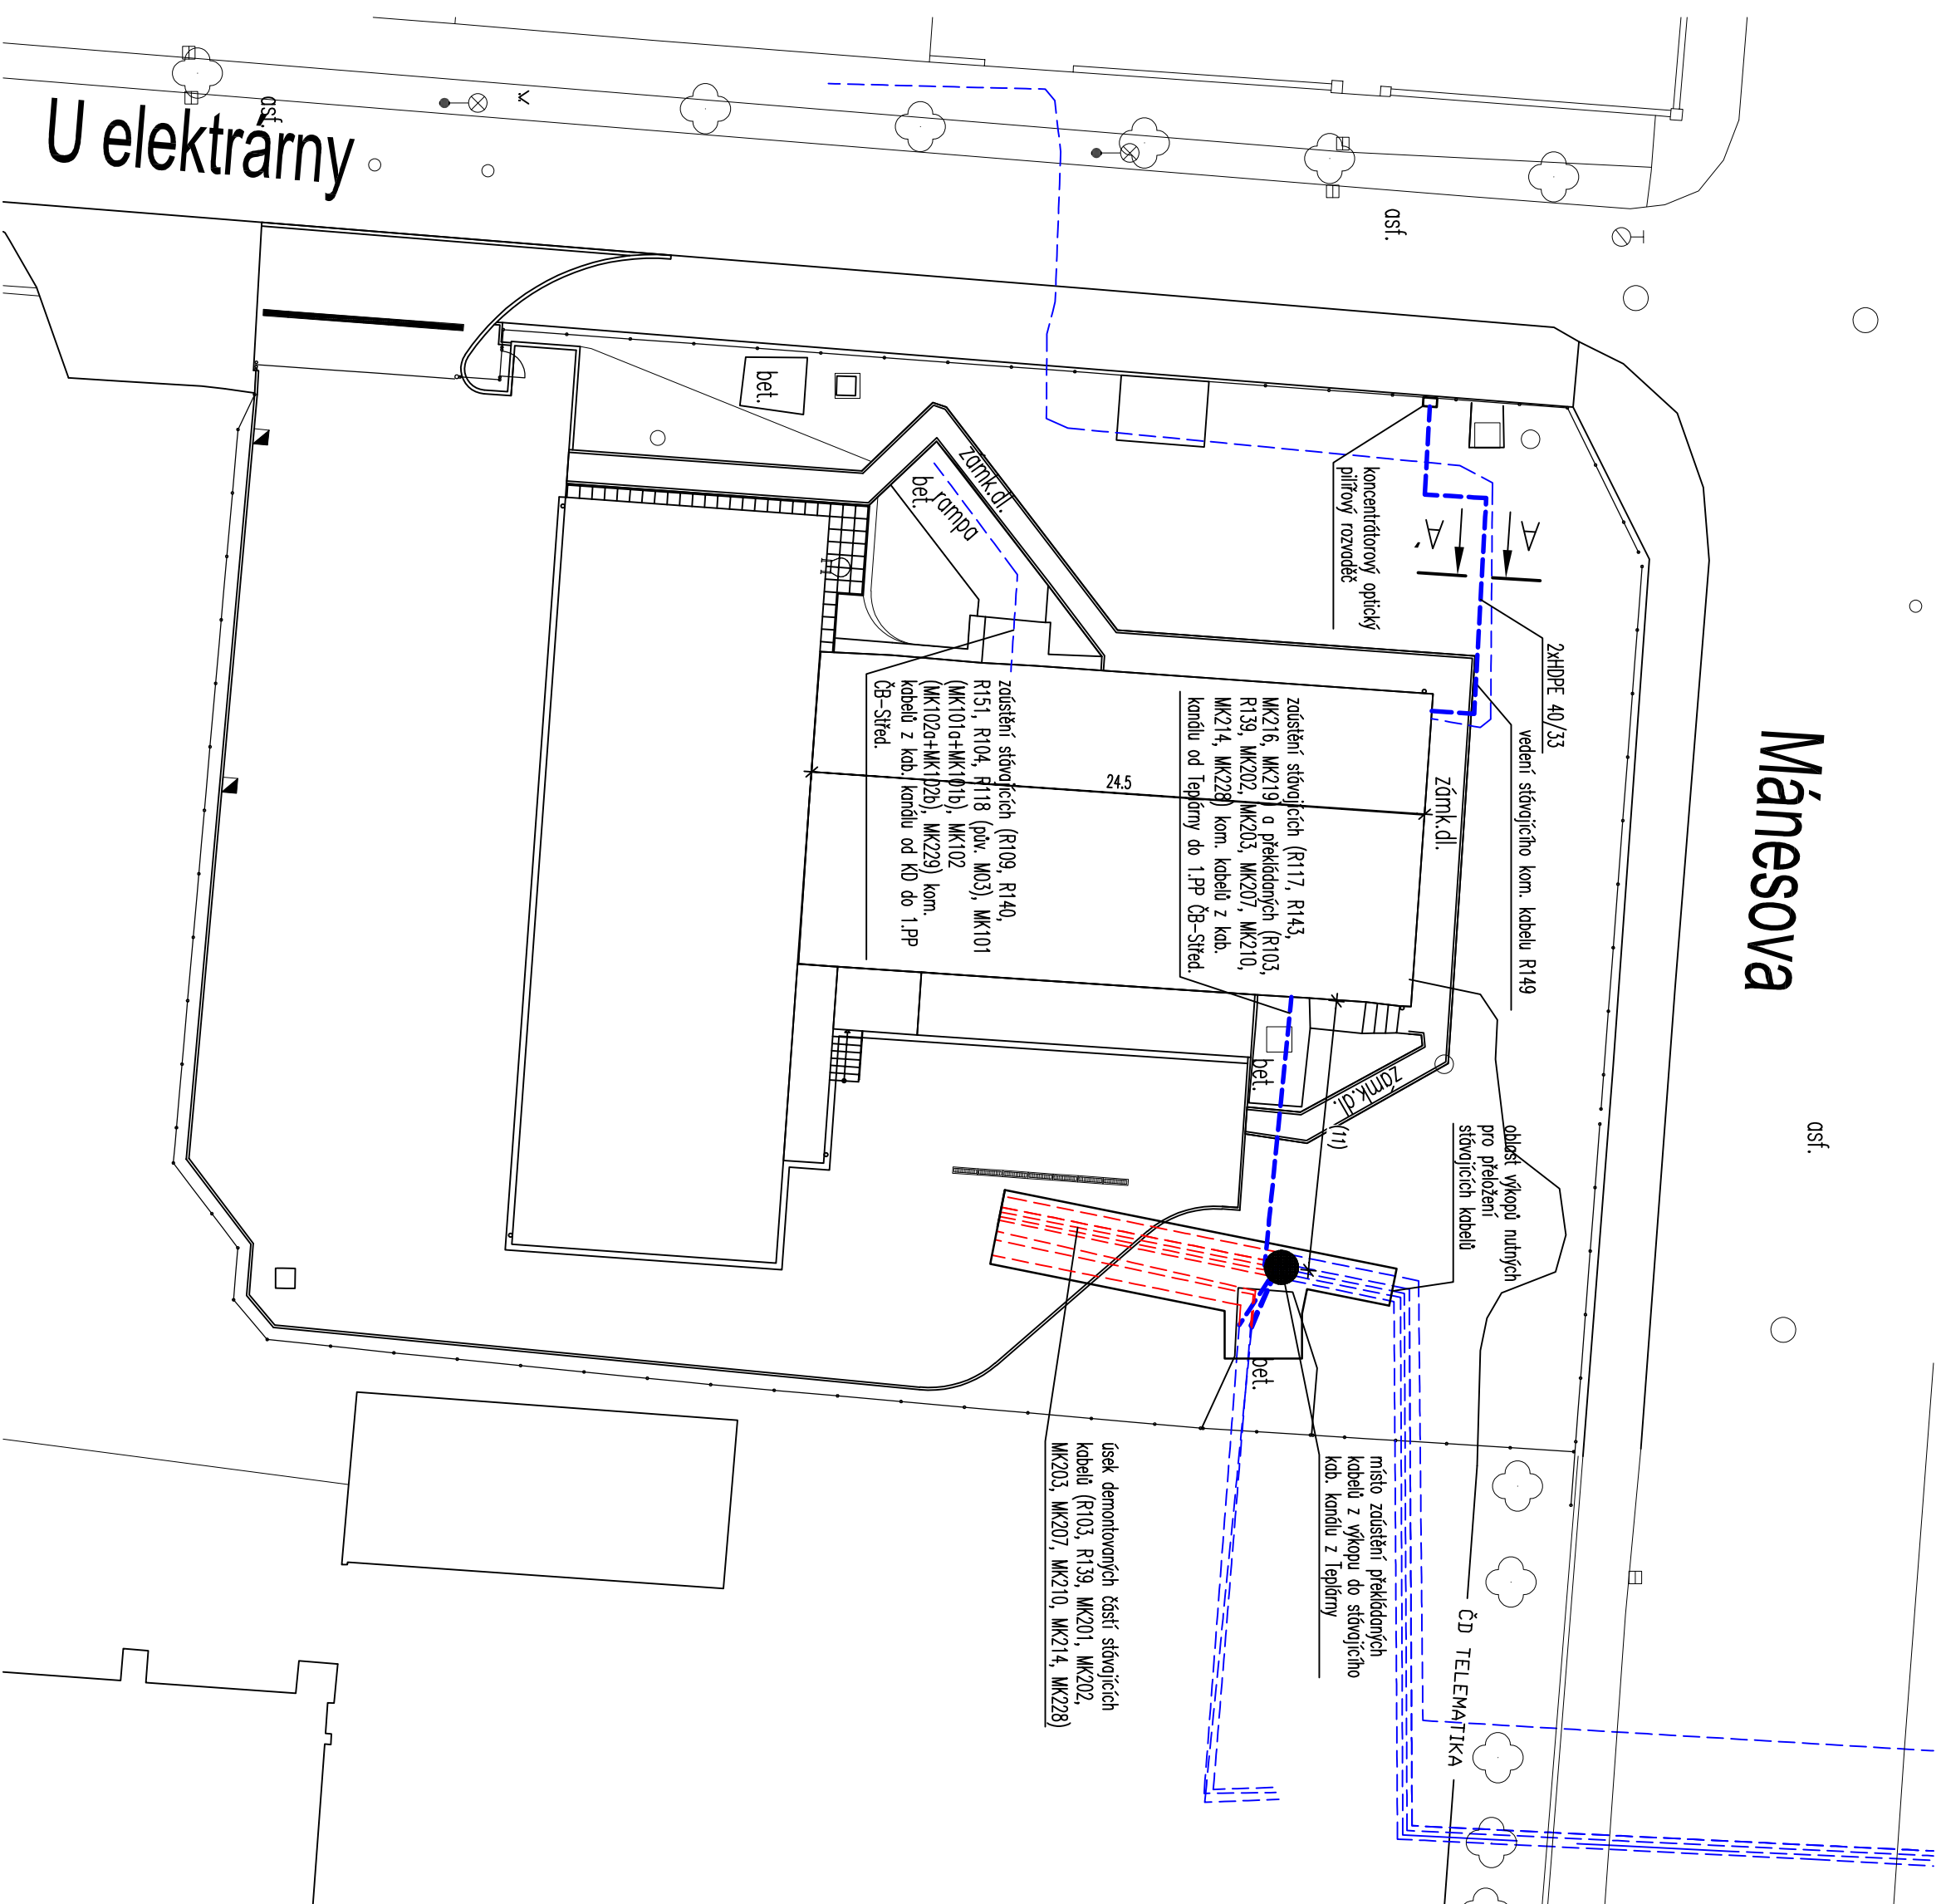

LEGENDA ZNAČENÍ:



- | | |
|-----------|--|
| — — — — — | nová trasa komunikačních kabelů – PS60 |
| — — — — — | stávající trasa komunikačních kabelů – PS60 |
| - - - - - | oblast demontáže komunikačních kabelů ve výkopu – PS60 |

POZNÁMKA

1. Ze stávajících VF—místností v demontovaném archivu budou postupně demontovány všechny komunikační kabely.
2. Komunikační kabely R109, R140, R151, R104, R118 (pův. MO3), MK101 (MK101a+MK101b), MK102 (MK102a+MK102b), MK229, R149, R117, R143, MK216, MK219, budou do 1.PP budovy BSP přivedeny jejich stávajícími vstupy (umístění jejich zajištění do budovy se slovou nemění). U některých z těchto kabelů pouze dojde k případné částečné nebo úplné náhradě jejich vedení za nový typ kabelu.
3. U stávajících kom. kabelů R103, R139, MK201, MK202, MK203, MK207, MK210, MK214, MK228, které jsou vedeny do demontované budovy archivu ve výkopu, bude provedeno jejich výkopem až za místo jejich křížování s kab. kabelem a u kabelů R103, R139, MK202, MK203, MK207, MK210, MK214 a MK228 bude provedeno jejich zajištění do kab. kendlu od Teplicy, kterým budou následně přivedeny do 1.PP budovy BSP. Zbyvajících odkopaný kabel MK201 bude u oplocení ve výkopu zastiženo a zastižen zůstane rovněž koncovkou.
4. Kabely MK101a, MK102b, MK102a, MK102b, MK202, MK203, MK207, MK210, MK214, MK216, MK219, MK228, R103 a R139 budou vzhův v příslušném kab. kendlu nespojovány na nový kom. kabel, kterým budou přivedeny do nové telekomunikační místnosti.
5. Kabel R118 bude vyměněn za nový optický kabel v celé své délce (ze stanice KD až do stanice ČB—Střed).
6. Před provedením výkopu je nutno provést zmaření stávajících sítí a výkopy je nutno provést tak, aby nedošlo k jejich poškození.

ŘEZ A-A'

TPRIZOVANÝ ŘEZ ULOŽENÍM TELEKOM. KABELŮ VE VÝKOPU VE VOLNÉM TERÉNU
(1:10)

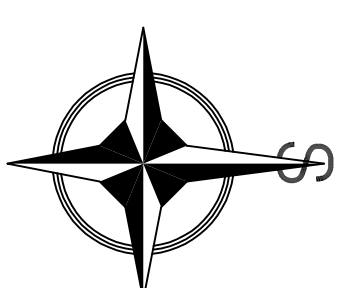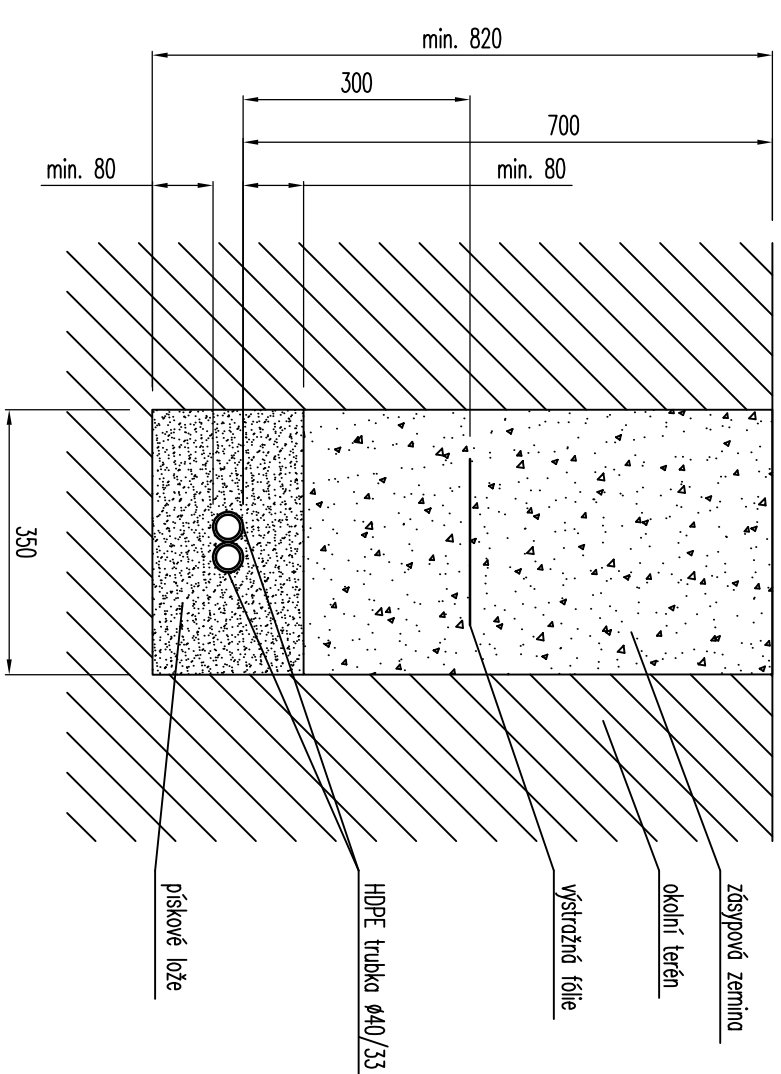

b) Zreženo :		Provedl :	Datum :
a) Zreženo :		Provedl :	Datum :
Výpis z účtu:			
Prizkovatel:	Ing. Burišik Roman	Místo:	
Prizkovatel:	Ing. Jirina Pavel	TR ČB Střed - výstavba R 110 kV + TR	
Smluvník:	Ing. Matuška Marcel	Objekt:	
		PS 60 - Přenosové zařízení	
Objednatel:		E.ON Česká republika, s.r.o.	
		F.A. Gerschner 215/116	
		370 01 České Budějovice	
Máster dokumentu:			
DISP SCH. ROZVODU TELEKOM. KAB.			
VENKOVNÍ VEDENÍ TELEKOM. KABELŮ			
Datum:		Číslo vyřizov:	
06 / 2020		3/1	
Formát:		Číslo zakázky:	
A2		504015201501	
Metrika:		Stupeň PD:	
1:250; 1:10		TD	
Archivní číslo:			
504015201501-694			