
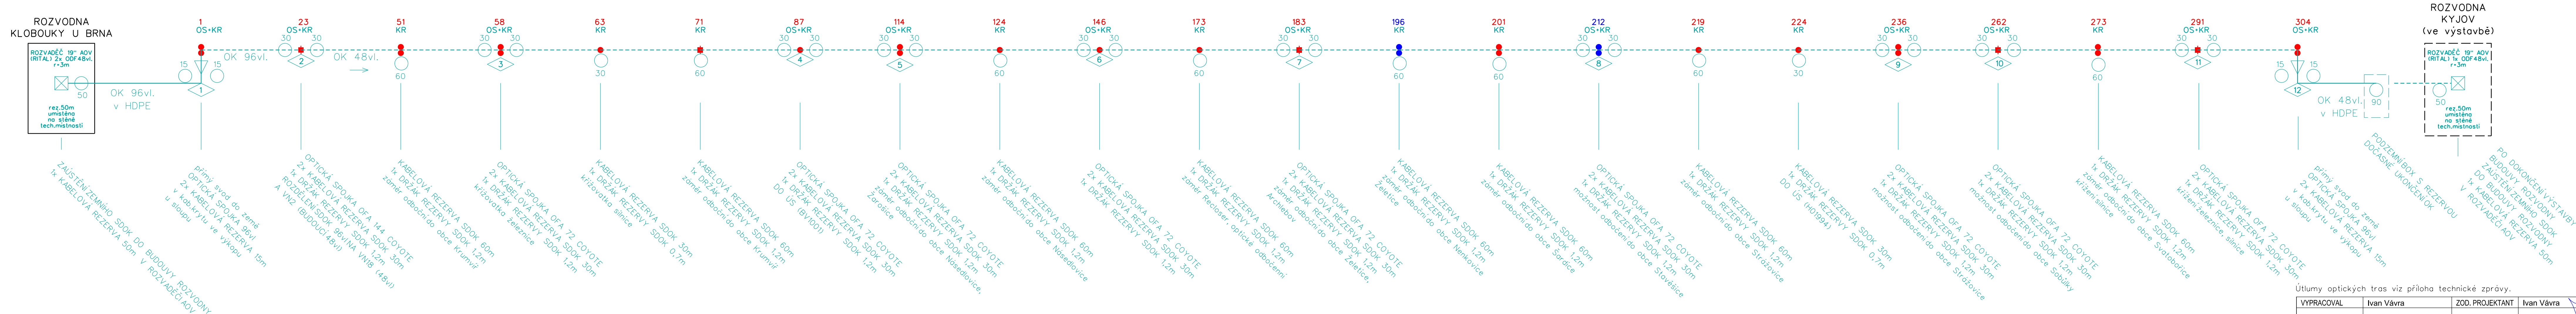


DÉLKY
PRO OBJEDNÁNÍ

OFS 096-COAE
Lx = 2876m

OFS 048-COAE
Lx = 25 424m


LEGENDA ZNAČEK A POPISKŮ

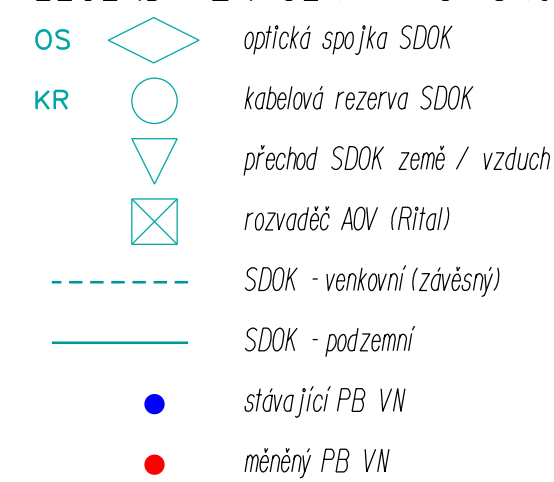

CELKOVÁ DÉLKA ZADANÁ DO ROZPOČTU STAVBY
A PRO OBJEDNÁNÍ MATERIÁLU:

OFS 096-COAE
Lx = 2 950m

OFS 048-COAE
Lx = 25 730m

| | | | | | |
|----------------|--|-----------------|------------|--|-------------|
| VYPRACOVAL | Ivan Vávra | ZOD. PROJEKTANT | Ivan Vávra | | |
| ZHOTOVITEL PD | ENERG-SERVIS a.s., Příkop 843/4, 602 00 Brno | | | | |
| KRAJ | JIHOMORAVSKÝ | OKRES | BŘECLAV |  | |
| KATASTR. ÚZEMÍ | DLE PŘÍLOHY | | | | |
| MÍSTO STAVBY | DLE PŘÍLOHY | | | | |
| STAVEBNÍK | EG.D, a.s. | | | | |
| NÁZEV STAVBY | LIDICKÁ 1873/36, 602 00 BRNO | | | Č. STAVBY: 1030062609 | |
| NÁZEV VÝKRESU | MODERNIZACE VN18 + OPTIKA | | | DATUM: 02-2021 | |
| | | | | FORMÁT: 6xA4 | |
| | | | | STUPĚN PD: DPS | |
| | BLOKOVÉ SCHÉMA SDOK | | | MĚŘITKO: | Č. VÝKRESU: |
| | | | | | S.3 |