


Klobouky u Brna
k.ú.Klobouky u Brna

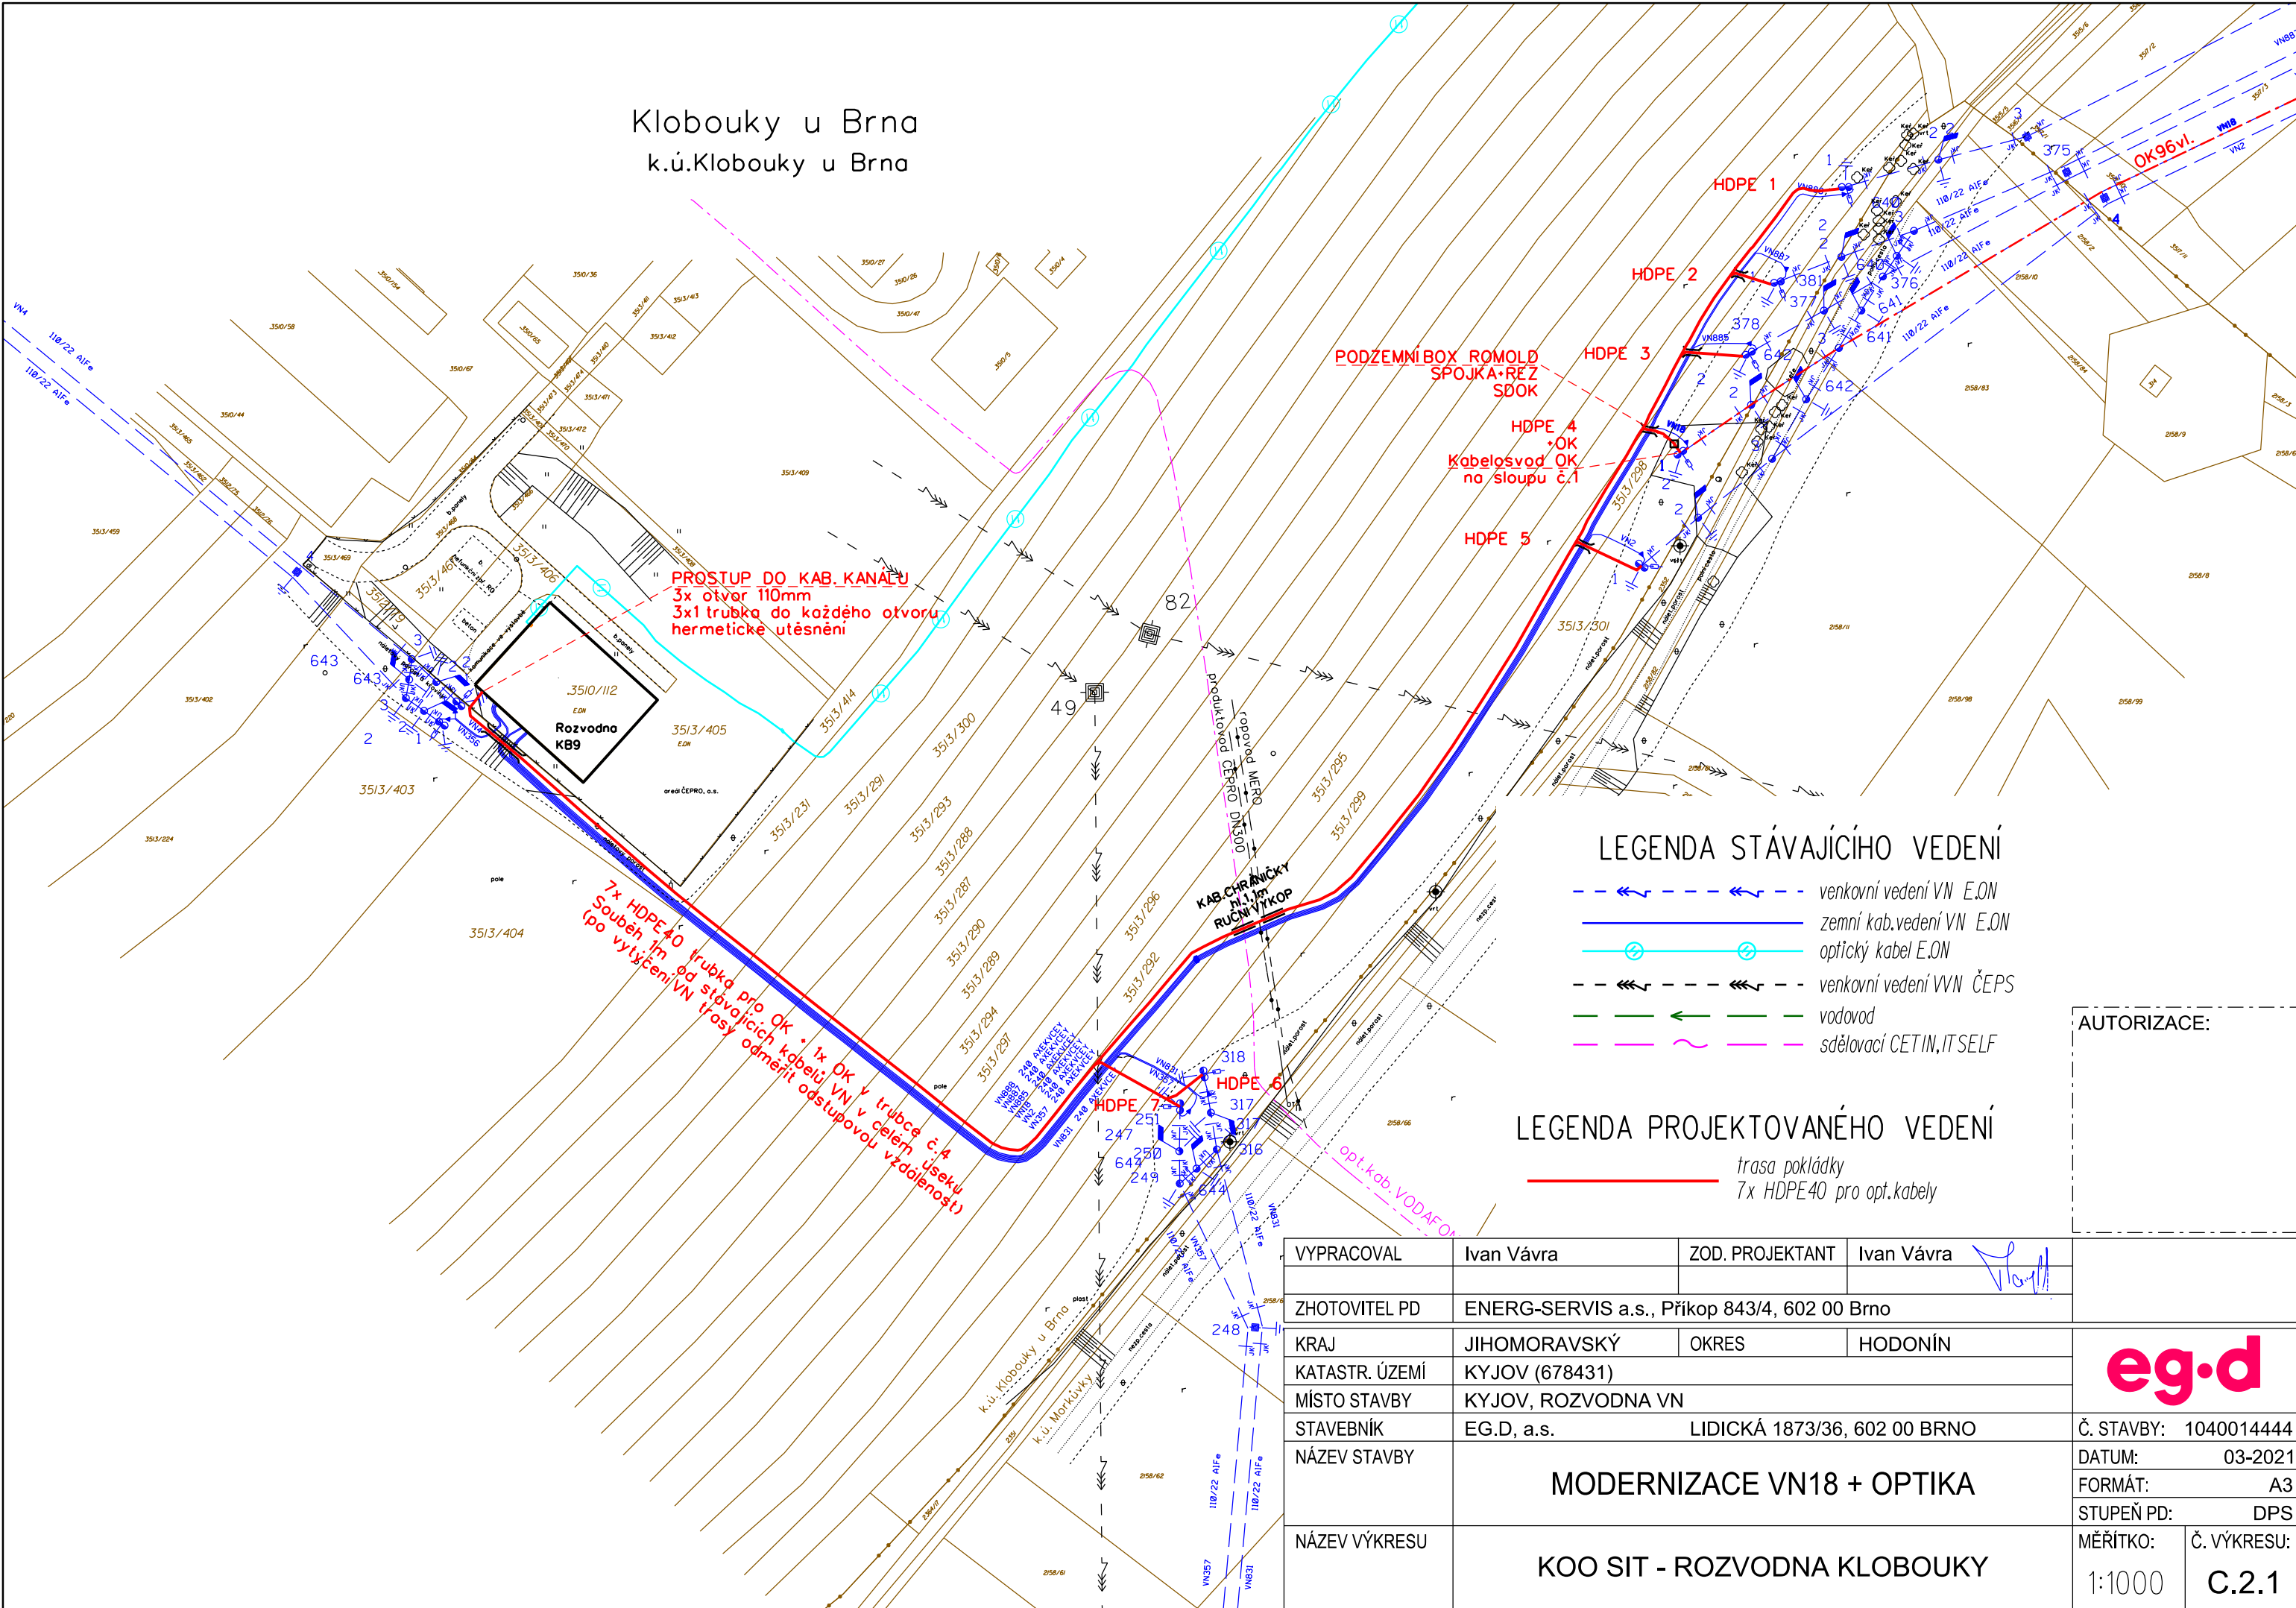

PROSTUP DO KAB. KANALU
3x otvor 110mm
3x1 trubka do každého otvoru
hermetické utěsnění

7x HDPE 40 trubka pro OK + 1x OK + 1x trubce č. 4
Souběh 7m od stávajících kabelů VN v celém úseku
(po vytyčení VN trasy odměřit odstupovou vzdálenost)



LEGENDA STÁVAJÍCÍHO VEDENÍ

- venkovní vedení VN E.ON
- zemní kab. vedení VN E.ON
- optický kabel E.ON
- venkovní vedení VVN ČEPS
- vodovod
- sdělovací CETIN, ITSELF

LEGENDA PROJEKTOVANÉHO VEDENÍ

- trasa pokládky
- 7x HDPE 40 pro opt. kabely

AUTORIZACE:

VYPRACOVAL	Ivan Vávra	ZOD. PROJEKTANT	Ivan Vávra	
ZHOTOVITEL PD	ENERG-SERVIS a.s., Příkop 843/4, 602 00 Brno			
KRAJ	JIHOMORAVSKÝ	OKRES	HODONÍN	
KATASTR. ÚZEMÍ	KYJOV (678431)			
MÍSTO STAVBY	KYJOV, ROZVODNA VN			
STAVEBNÍK	EG.D, a.s.	LIDICKÁ 1873/36, 602 00 BRNO		Č. STAVBY: 1040014444
NÁZEV STAVBY	MODERNIZACE VN18 + OPTIKA			DATUM: 03-2021
				FORMÁT: A3
				STUPEŇ PD: DPS
NÁZEV VÝKRESU	KOO SIT - ROZVODNA KLOBOUKY			MĚŘÍTKO: 1:1000
				Č. VÝKRESU: C.2.1