
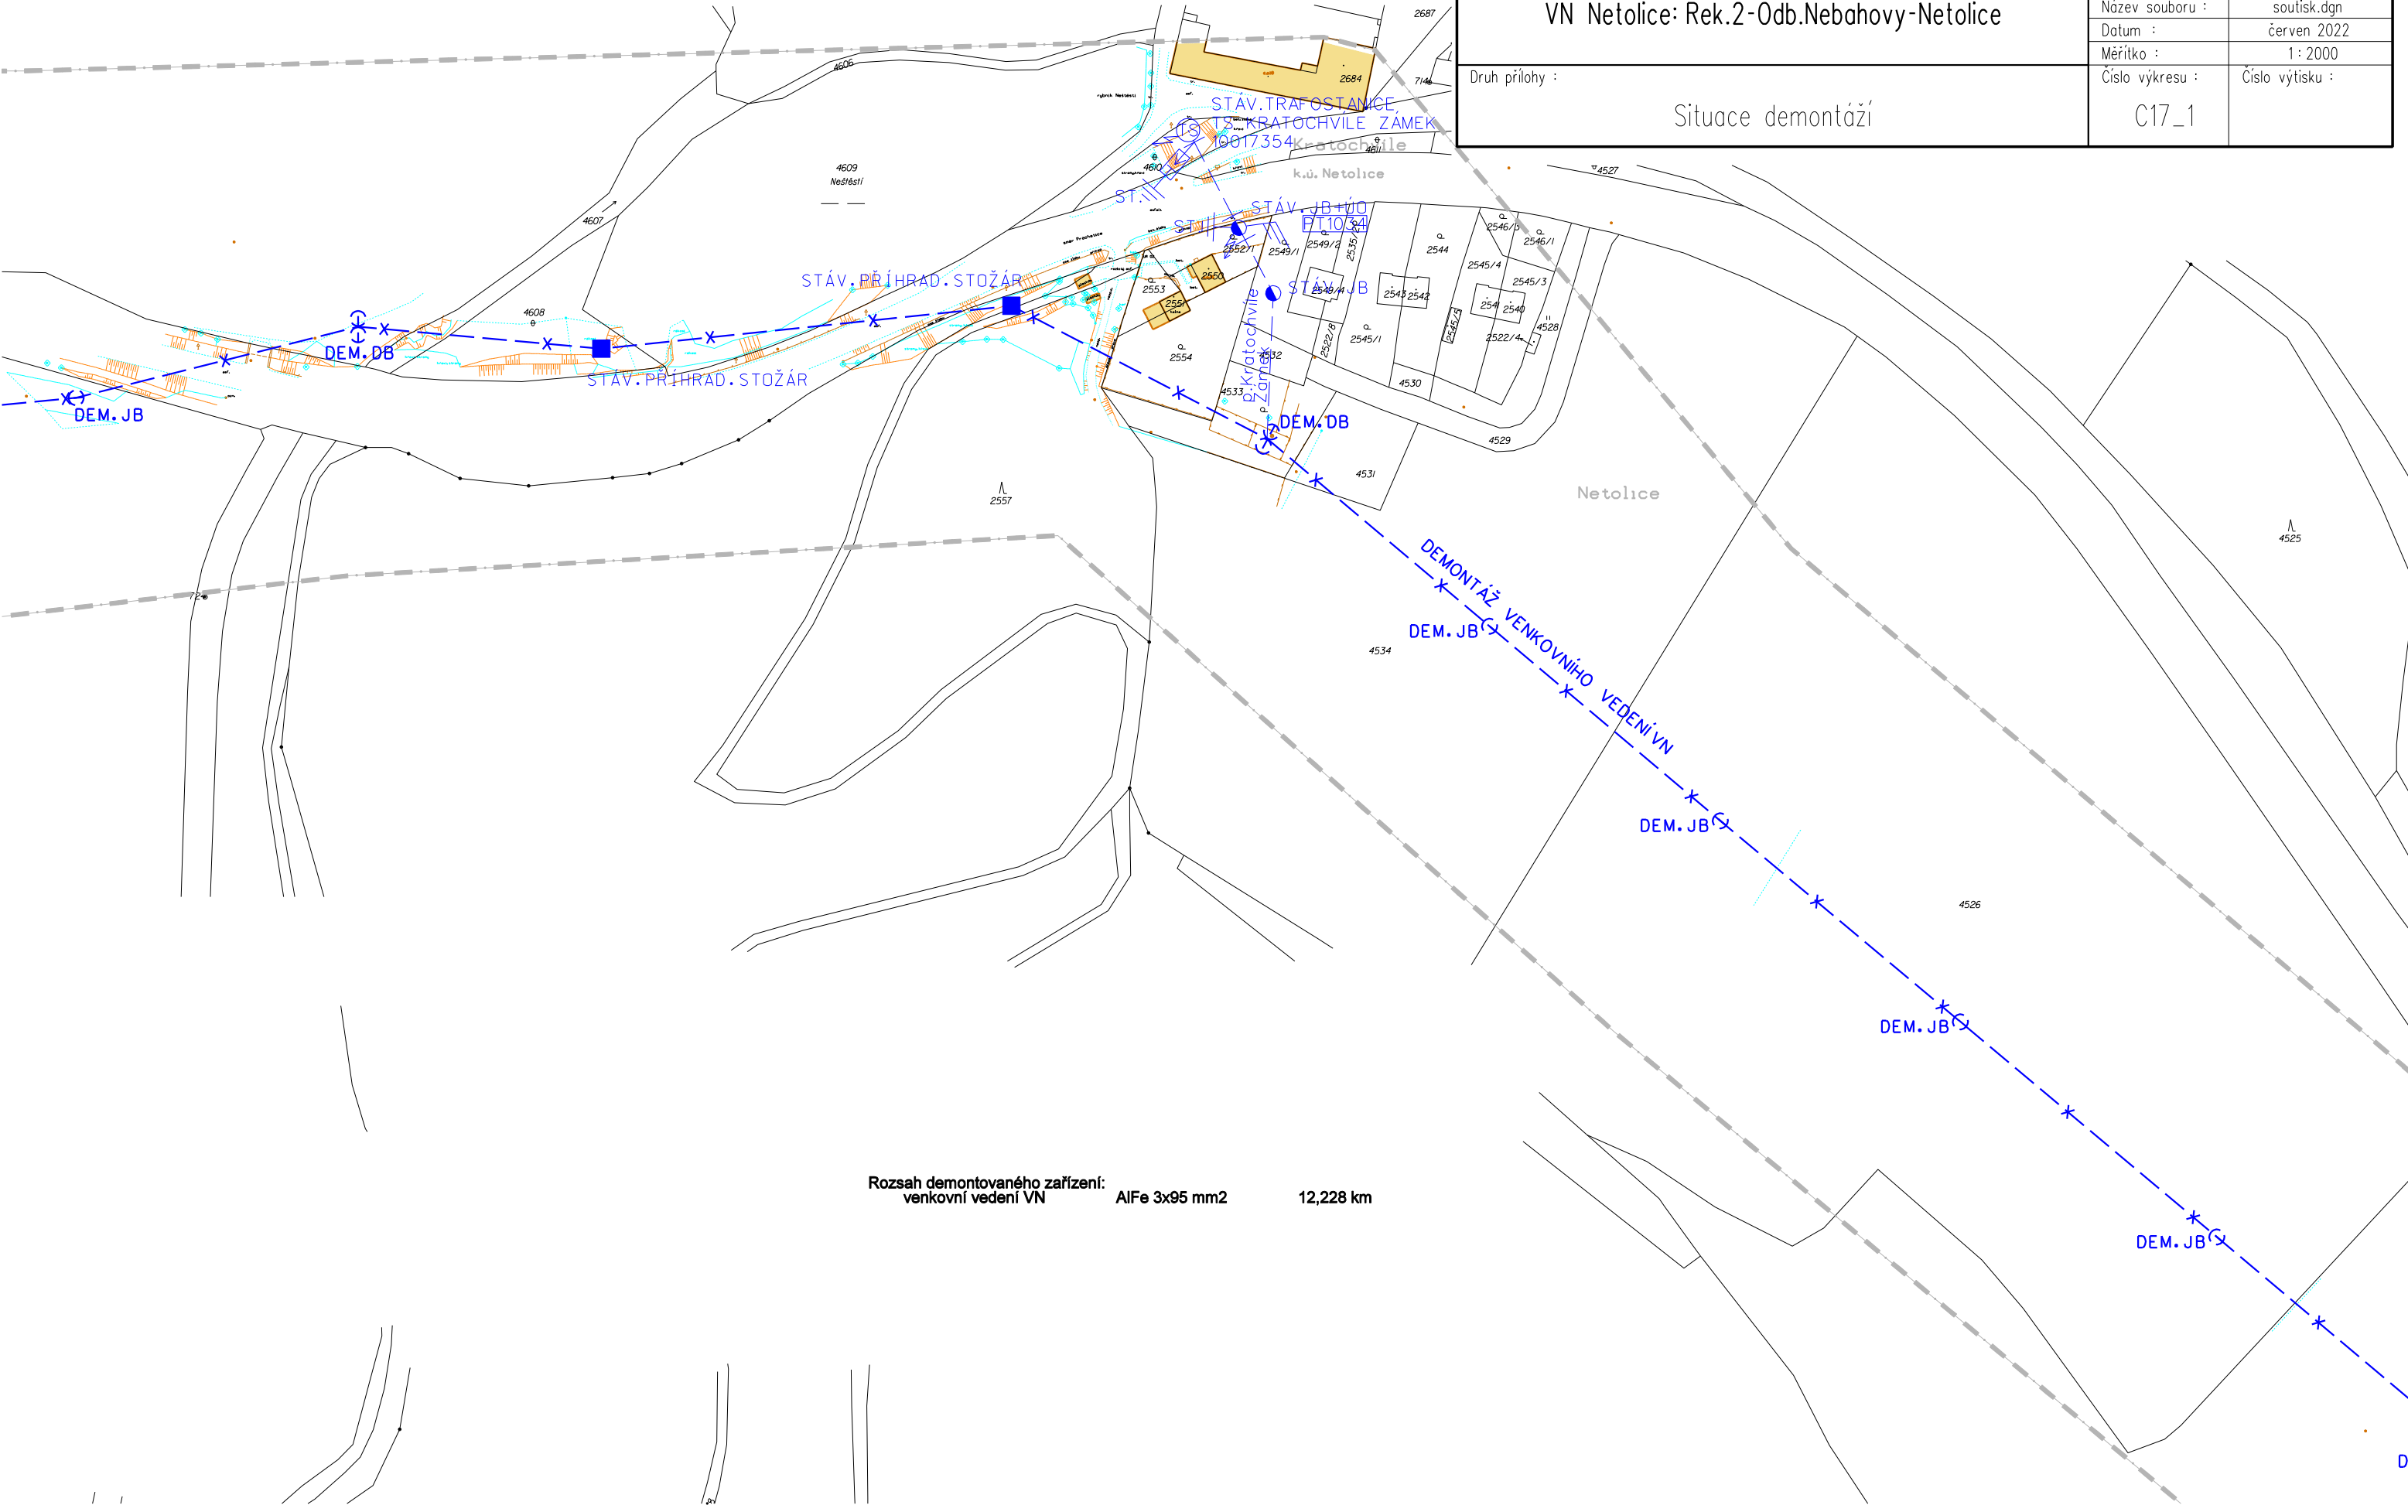


LEGENDA SÍTÍ

DEMONTÁŽ VENKOVNÍHO VEDENÍ VN
STÁV. VENKOVNÍ VEDENÍ VN

Proudová soustava : VN - 3~50Hz, 22 000 V
Ochrana před nebezpečným dotykem neživých částí:
VN - zemněním - IT
Námrazová oblast : I- 0

Vypracoval :	Vašmucius Adam	Zodp. projektant :	Brejcha Milan		
Místo stavby :	Netolice				
Stavební úřad :	Netolice				
Investor :	EG.D, a.s. Lidická 1873/36, Černá Pole, 602 00 Brno				
Název stavby :				Číslo stavby :	1040015547
VN Netolice: Rek.2-Odb.Nebahovy-Netolice				Formát výkresu :	2xA4
				Název souboru :	soutisk.dgn
				Datum :	červen 2022
				Měřítko :	1 : 2000
Druh přílohy :	Situace demontáží			Číslo výkresu :	Číslo výtisku :
				C17_1	



Rozsah demontovaného zařízení:
venkovní vedení VN AlFe 3x95 mm2 12,228 km