


ŘEZ F-F

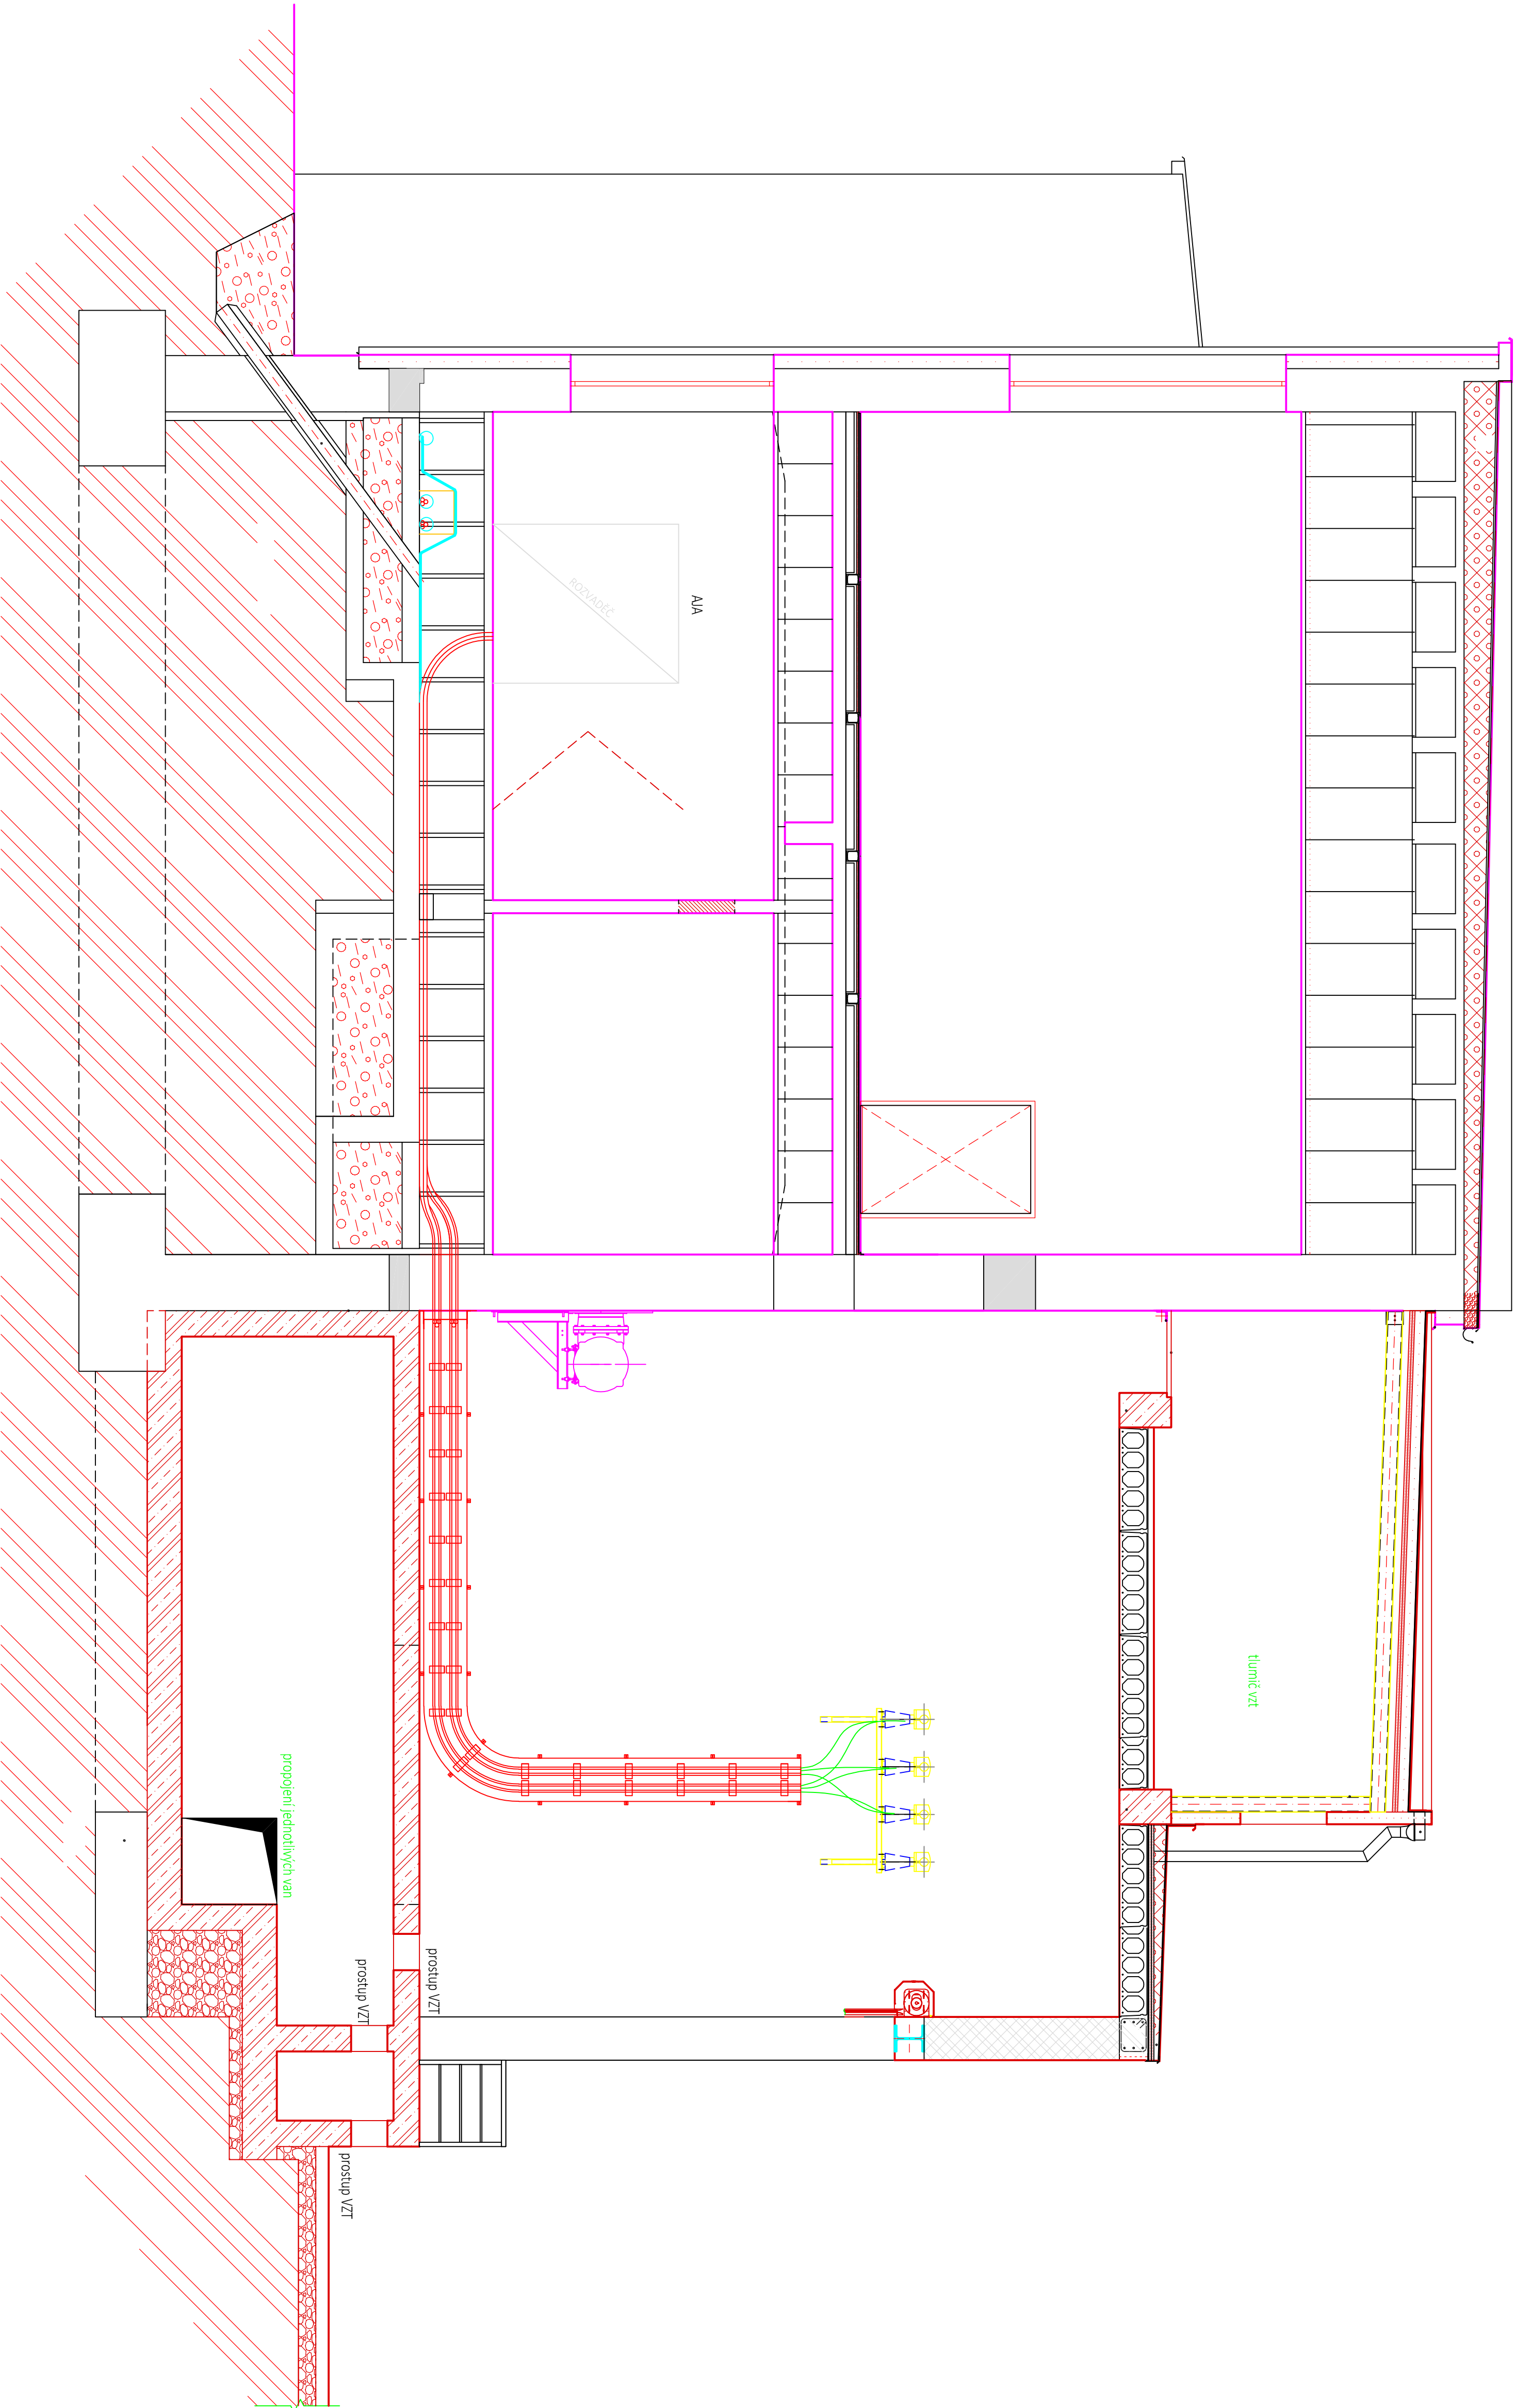

D			
C			
B			
A			
INDEX REVIZE	POPIS REVIZE	DATAUM	JMENO
NÁZEV AKCE	TR 110/22 kV Brno-sever (kustřova)	C. STAVBY: 10200730	
STAVEBNÍK	EGD a.s., LUDICKÁ 1873/36, 602 00 BRNO	ČÍSLO VÝK/DOK:	
STATUS/STUPEŇ	DOKUMENTACE PRO PROVÁDĚNÍ STAVBY (DPS)	C. OBJ.: 4501221360	
ČÁST	D.2 Dokumentace technických a technologických zařízení		
ZHOT. DOKUMENTACE	Union Grid s.r.o., Vědecké náměstí 846/1, 110 00 Praha 1		
KONTAKTNÍ OSOBA	Karel Klein, k.klein@uniongrid.cz, tel.: +420 702 220 963		
ARCHIVNÍ ČÍSLO		Union Grid Technická zpráva 10200730	
ZOD. PROJEKTANT	Karel Klein	DATAUM 02-2022	
VYPRACOVAL	Jakub Klein	ČÍSLO VÝK/DOK:	
KONTROLOVAL	Karel Klein	D.2, B) - 10	
MÍSTO STAVBY	TR 110/22 kV BRNO-SEVER	KÓD LOKALITY BMS	
MAĚTKOVÁ TŘÍDA	PS10 - ROZVODNA 22 kV - Technologie	MĚŘÍTKO -	
SOUPIS		FORMÁT: 84A4	
DRUH DOKUMENTU	PŘODRŽ	LIST/CELKEM: 1/1	
NÁZEV DOKUMENTU	BUDOVA TRAFOSTANICE ŘEZ F-F	ARCHIVNÍ ČÍSLO EGD:	