


ŘEZ A-A

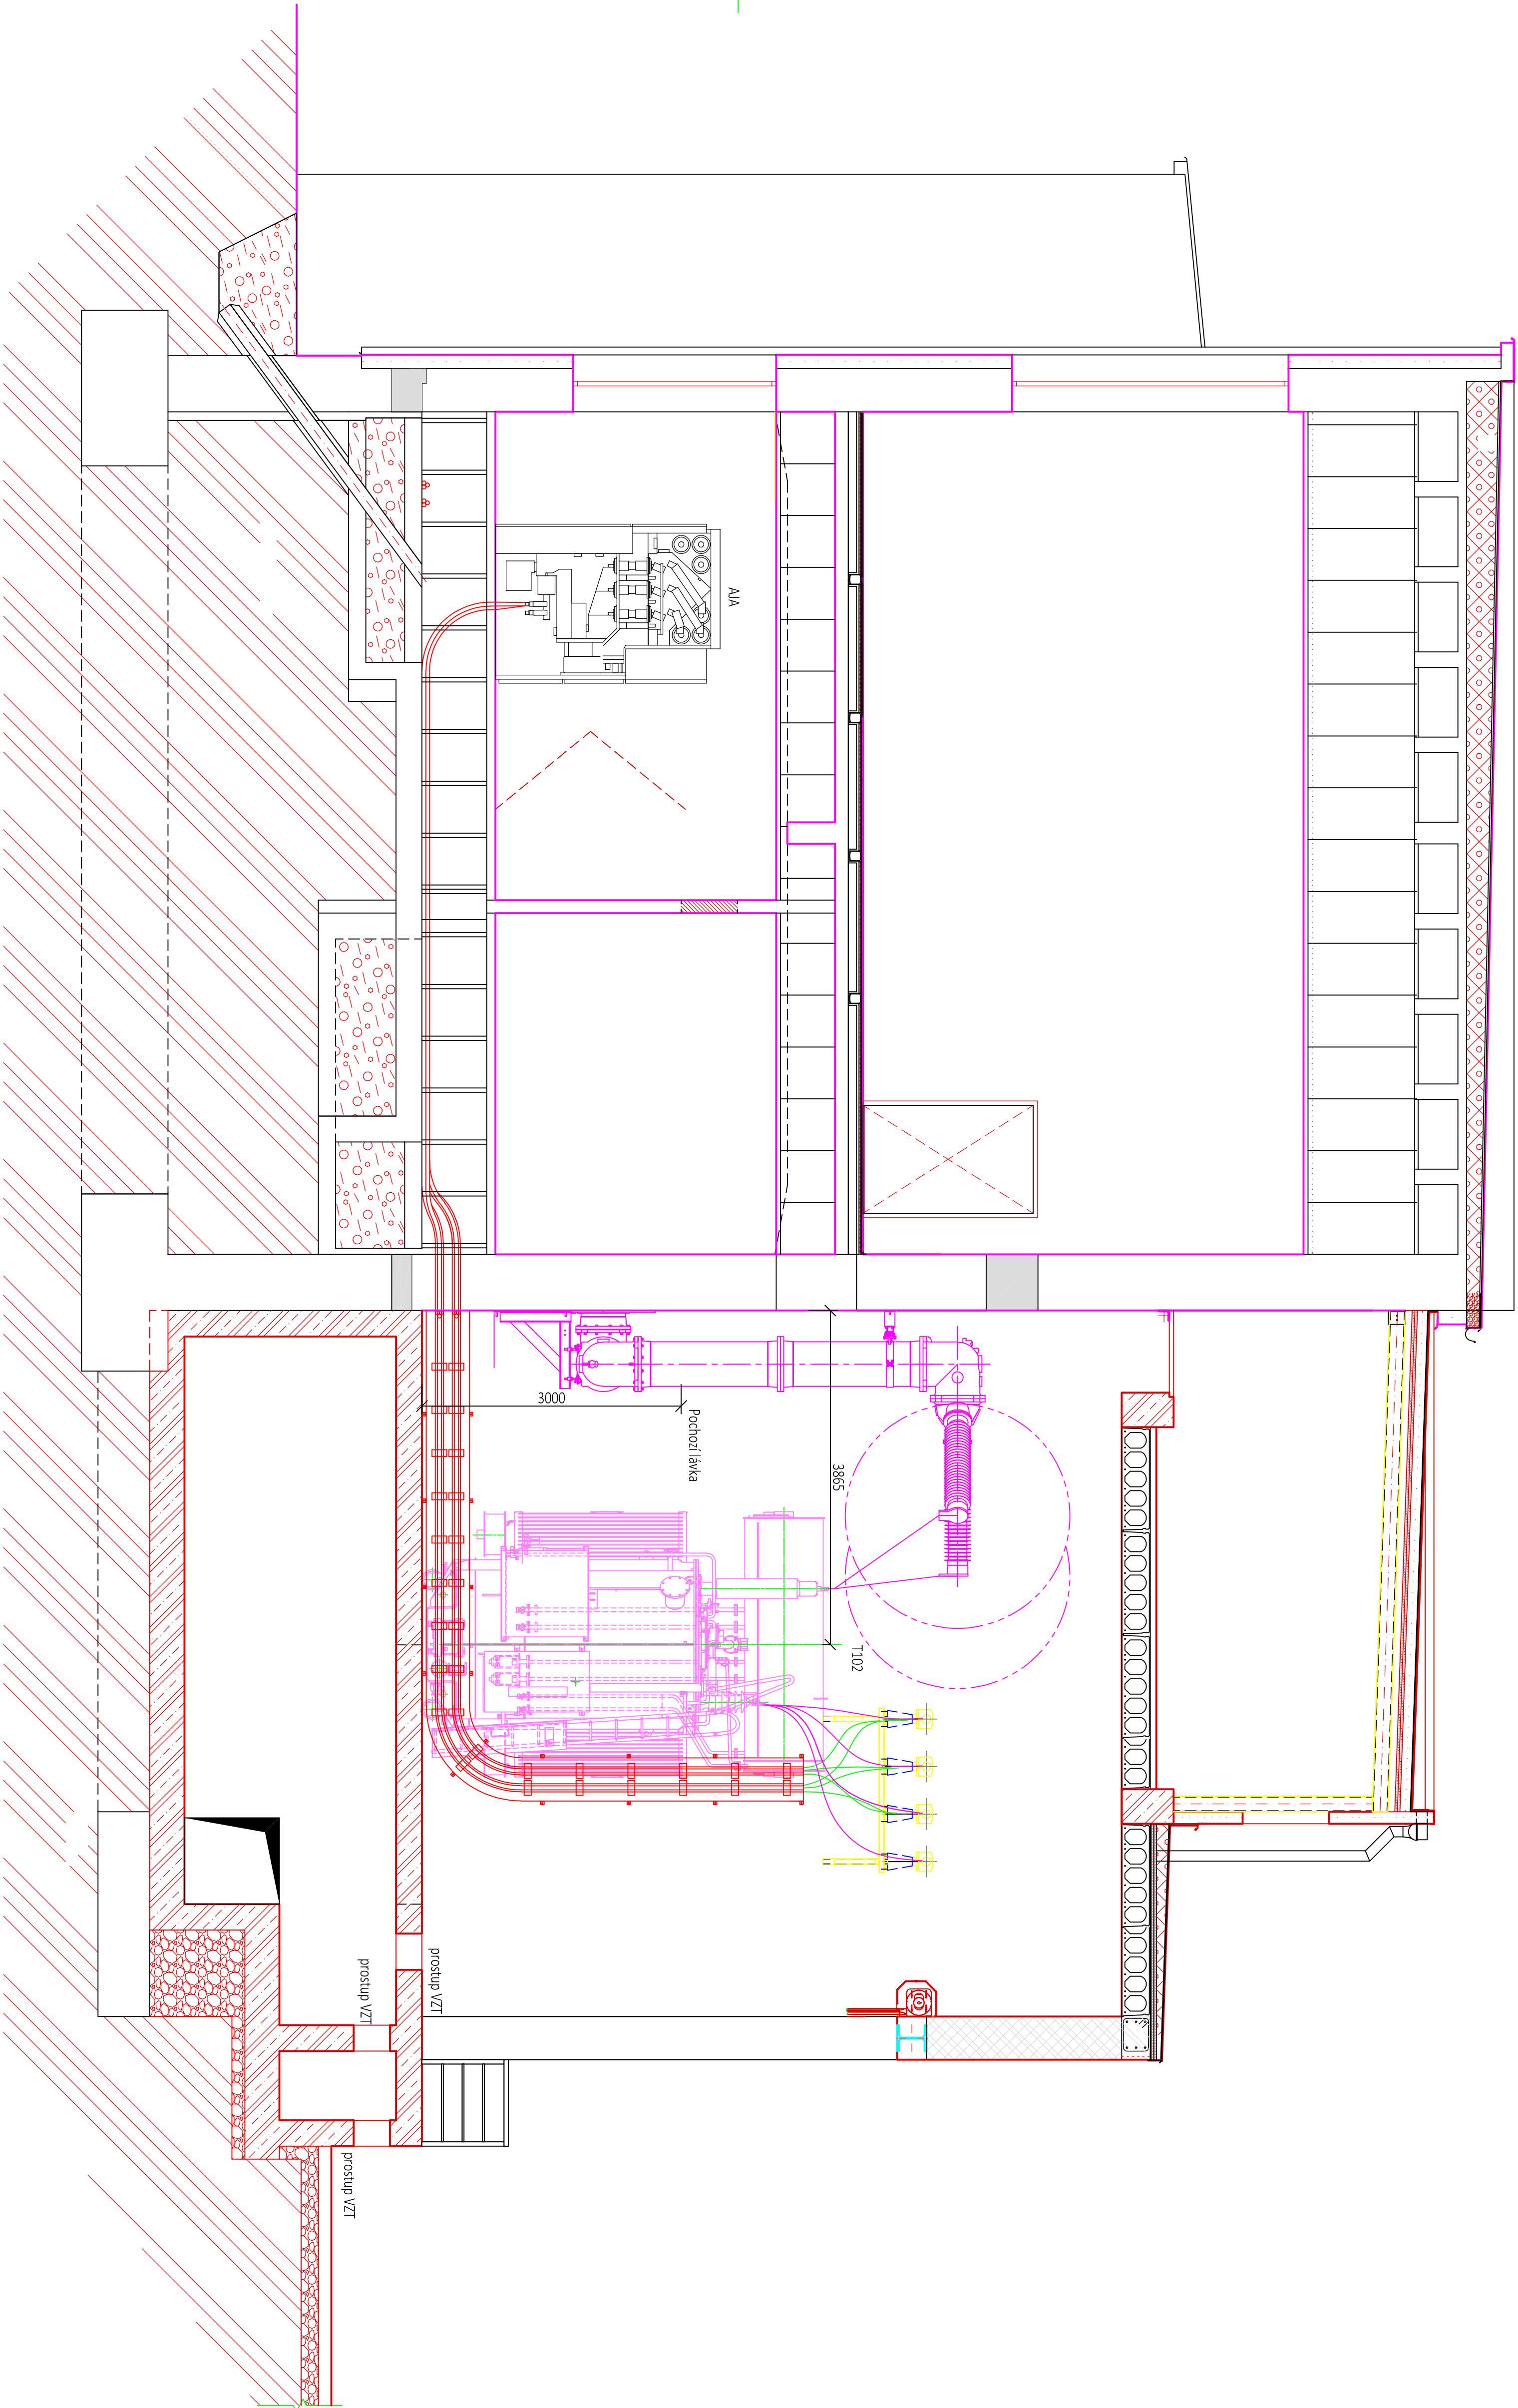

BETON ČSN EN 206-1, C 30/35 XC1 - CI 0,20 - D MAX 22 - S3
OCEĽ 10425 (V) KRVITÍ VÝZTUŽE MIN 20 MM
±0,000=ČÍSLO PODLAHA 1.NP

D			
C			
B			
A			
INDEX REVIZIE	POPIS REVIZIE	DATAUM	JMENO
MAŽEV AKCE	TR 110/22 KV Brno-sever (klušeňov)	C, STAVBY: 102002130	
STAVEBNÍK	EGD a.s., LUDICKÁ 1873/36, 602 00 BRNO	ČÍSLO VÝK/DOK:	
STATUS/STUPEŇ	DOKUMENTACE PRO PROVÁDĚNÍ STAVBY (DPS)	Č. OBJ.: 4501221360	
ČÁST	D.2 Dokumentace technických a technologických zařízení		
ZHOD. DOKUMENTACE	Union Grid s.r.o., Větravské náměstí 846/1, 110 00 Praha 1		
KONTAKTNÍ OSOBA	Karel Klein, k.klein@uniongrid.cz, tel.: +420 702 220 963		
ARCHIVNÍ ČÍSLO			
ZOD. PROJEKTANT	Karel Klein	DATAUM 02-2022	
VYPRACOVAL	Jakub Klein	ČÍSLO VÝK/DOK:	
KONTROLOVAL	Karel Klein	D.2, B) - 05	
MÍSTO STAVBY	TR 110/22 KV BRNO-SEVER	KČOJ LOKALITY BMS	
SOPOS	PS10 - ROZVODNA 22 KV - Technologie	MĚŘITKO -	
MAJETKOVÁ TŘÍDA	C2000039	FORMÁT: 84A4	
Druh dokumentu	PŮDORYS	LISTOVÁNÍ: 1/1	
NÁZEV DOKUMENTU	BUDOVA TRAFOSTANICE ŘEZ A-A	ARCHIVNÍ ČÍSLO EGD:	



Union Grid
s.r.o.
Větravské náměstí 846/1
110 00 Praha 1