



ŘEZ A-A

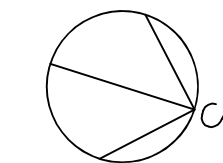

BETON ČSN EN 206-1, C 30/35 XC1- CI 0,20- D MAX 22- S3  
 OCEL 10425 (V) KRYTÍ VÝZTUŽE MIN 20 MM

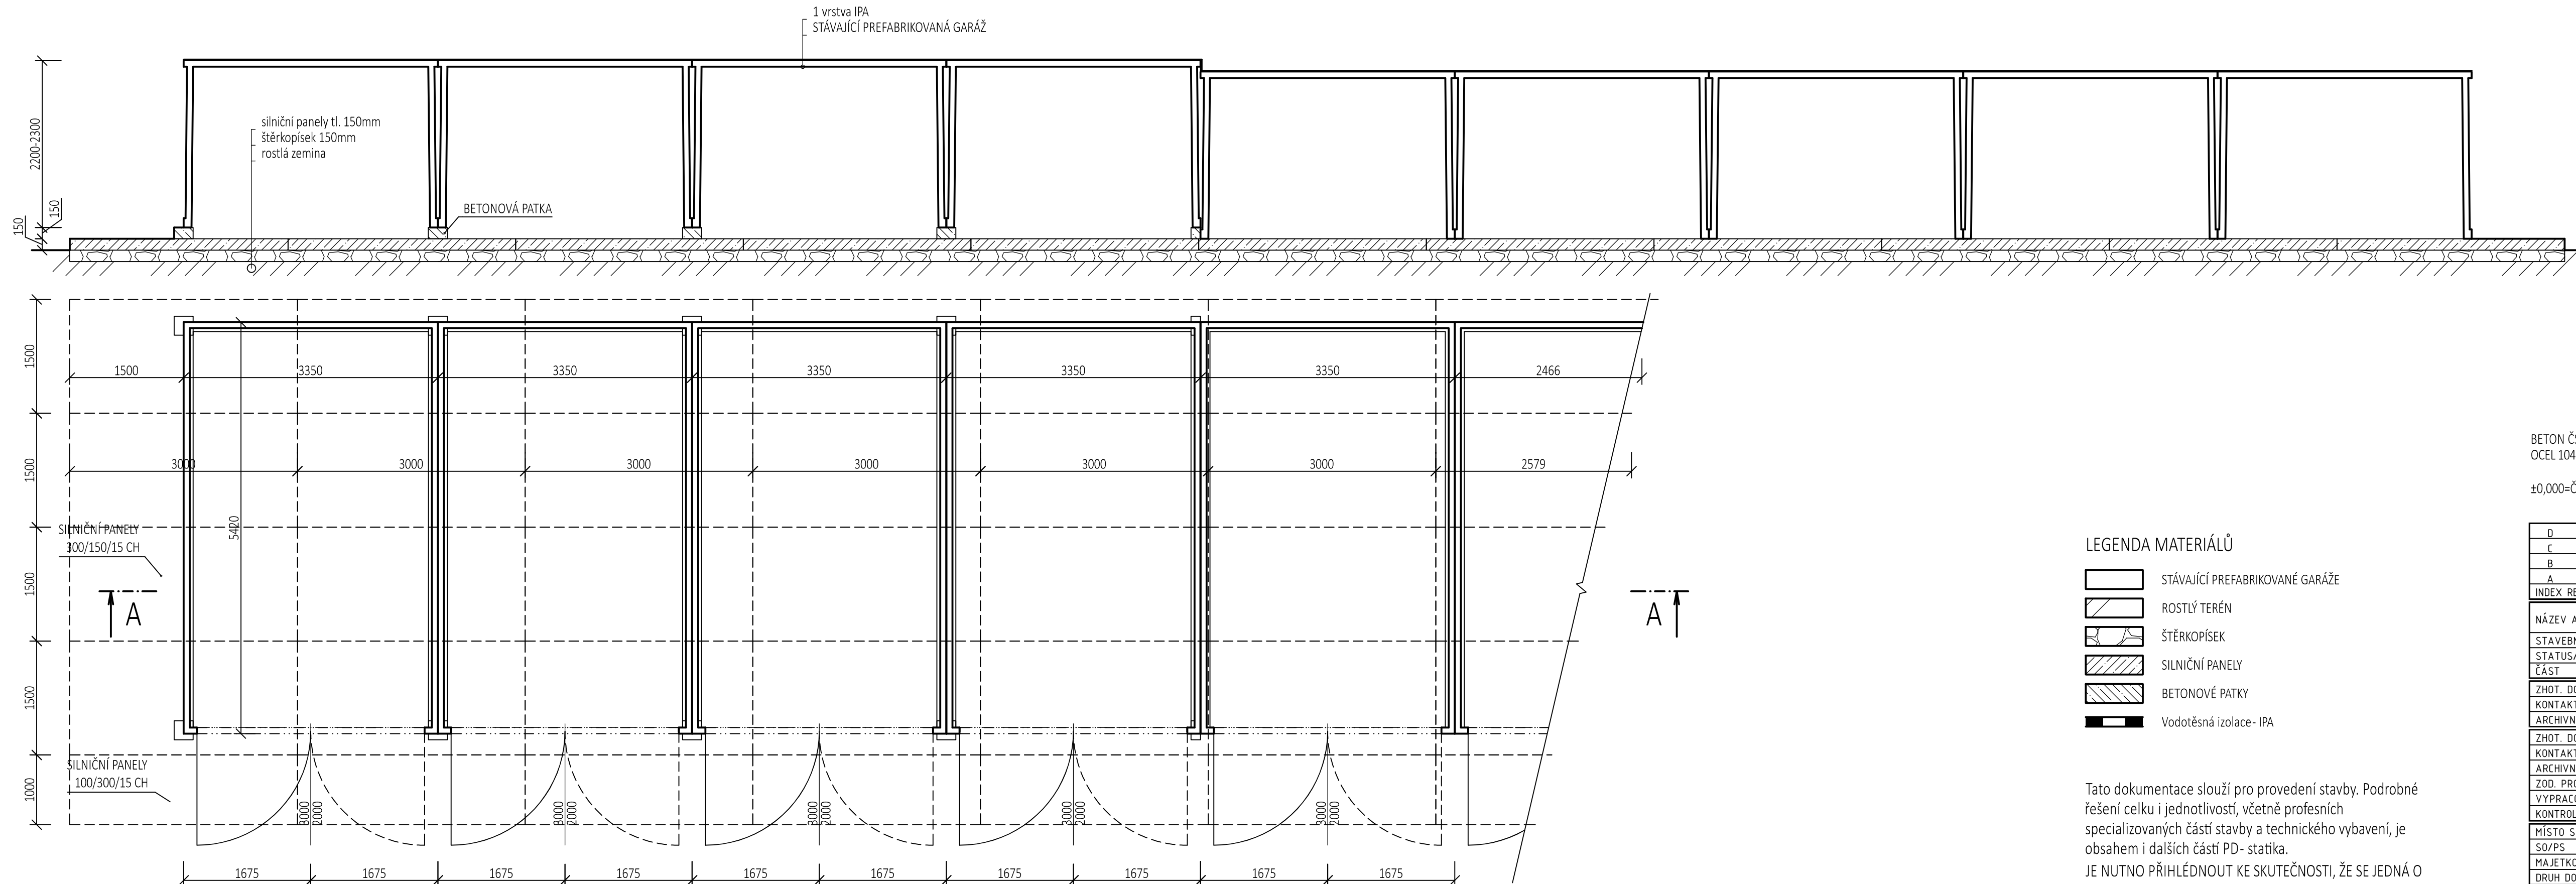

±0,000=ČISTÁ PODLAHA 1.NP

## LEGENDA MATERIÁLŮ

- |   |                                 |
|---|---------------------------------|
|    | STÁVAJÍCÍ PREFABRIKOVANÉ GARÁŽE |
|    | ROSTLÝ TERÉN                    |
|    | ŠTĚRKOPÍSEK                     |
|   | SILNIČNÍ PANELY                 |
|  | BETONOVÉ PATKY                  |
|  | Vodotěsná izolace - IPA         |

Tato dokumentace slouží pro provedení stavby. Podrobné řešení celku i jednotlivostí, včetně profesních specializovaných částí stavby a technického vybavení, je obsahem i dalších částí PD- statika.

JE NUTNO PŘÍHLÉDNOUT KE SKUTEČNOSTI, ŽE SE JEDNÁ O REKONSTRUKCI, UŘČITÉ DETAILY JE NUTNO ŘEŠIT V RÁMCU STAVBY A POSTUPNÉHO ODKRÝVÁNÍ KONSTRUKCÍ.

D			
C			
B			
A			
INDEX REVIZE	POPIS REVIZE	DATUM	JMÉNO
NÁZEV AKCE	TR 110/22 kV Brno-sever, Klusáčkova	Č. STAVBY: 00102002130	
STAVEBNÍK	EGD, a.s., LIDICKÁ 1873/36, 602 00 BRNO	Č. OBJ.: 4501221360	
STATUS/STUPEŇ	DOKUMENTACE PRO PROVÁDĚNÍ STAVBY (DPS)		
ČÁST	D.1.1. - ARCHITEKTONICKO-STAVEBNÍ ŘEŠENÍ		
ZHOT. DOKUMENTACE	Union Grid s.r.o., Václavské náměstí 846/1, 110 00 Praha 1		 <small>Ústřední ústředí elektřiny Václavské náměstí 846/1 110 00 Praha 1 IČO: 25220001 Zapsáno v obchodním rejstříku Městského soudu v Praze</small>
KONTAKTNÍ OSOBA	Karel Klein, K.Klein@uniongrid.cz, tel.: +420 702 220 963		
ARCHIVNÍ ČÍSLO			
ZHOT. DOKUMENTACE	PROJEKT STAVBY s.r.o., Antonínův Důl 106, Jihlava, 58601		
KONTAKTNÍ OSOBA	Ing. Aleš Sedláček, info@projekt-stavby.cz, tel.: 777 871406		
ARCHIVNÍ ČÍSLO			
ZOD. PROJEKTANT	Ing. Aleš Sedláček	DATUM: 01-2022	
VYPRACOVAL	Ing. Aleš Sedláček	ČÍSLO VÝK/DOK:	
KONTROLOVAL	Michal Kahoun	D.1.1 b) - 04	
MÍSTO STAVBY	TR 110/22 kV Brno-sever, Klusáčkova, BNS	KÓD LOKALITY: BNS	
SO/PS	SO 78 - GARÁŽE, SKLADY, VRÁTNICE	MĚŘITKO: M 1:50	
MAJETKOVÁ TŘÍDA	CZD00029	FORMÁT: 4xA4	
DRUH DOKUMENTU	PŮDORYS	LIST/CELKEM: 1/1	
NÁZEV DOKUMENTU	PŮDORYS 1NP, ŘEZ A-A STÁVAJÍCÍ STAV		ARCHIVNÍ ČÍSLO EGD:

Soubor: S078-D.1.1B)-04-PŮDORYS 1NP - GARÁŽE - STÁVAJÍCÍ STAV.DWG