


ŘEZ A-A

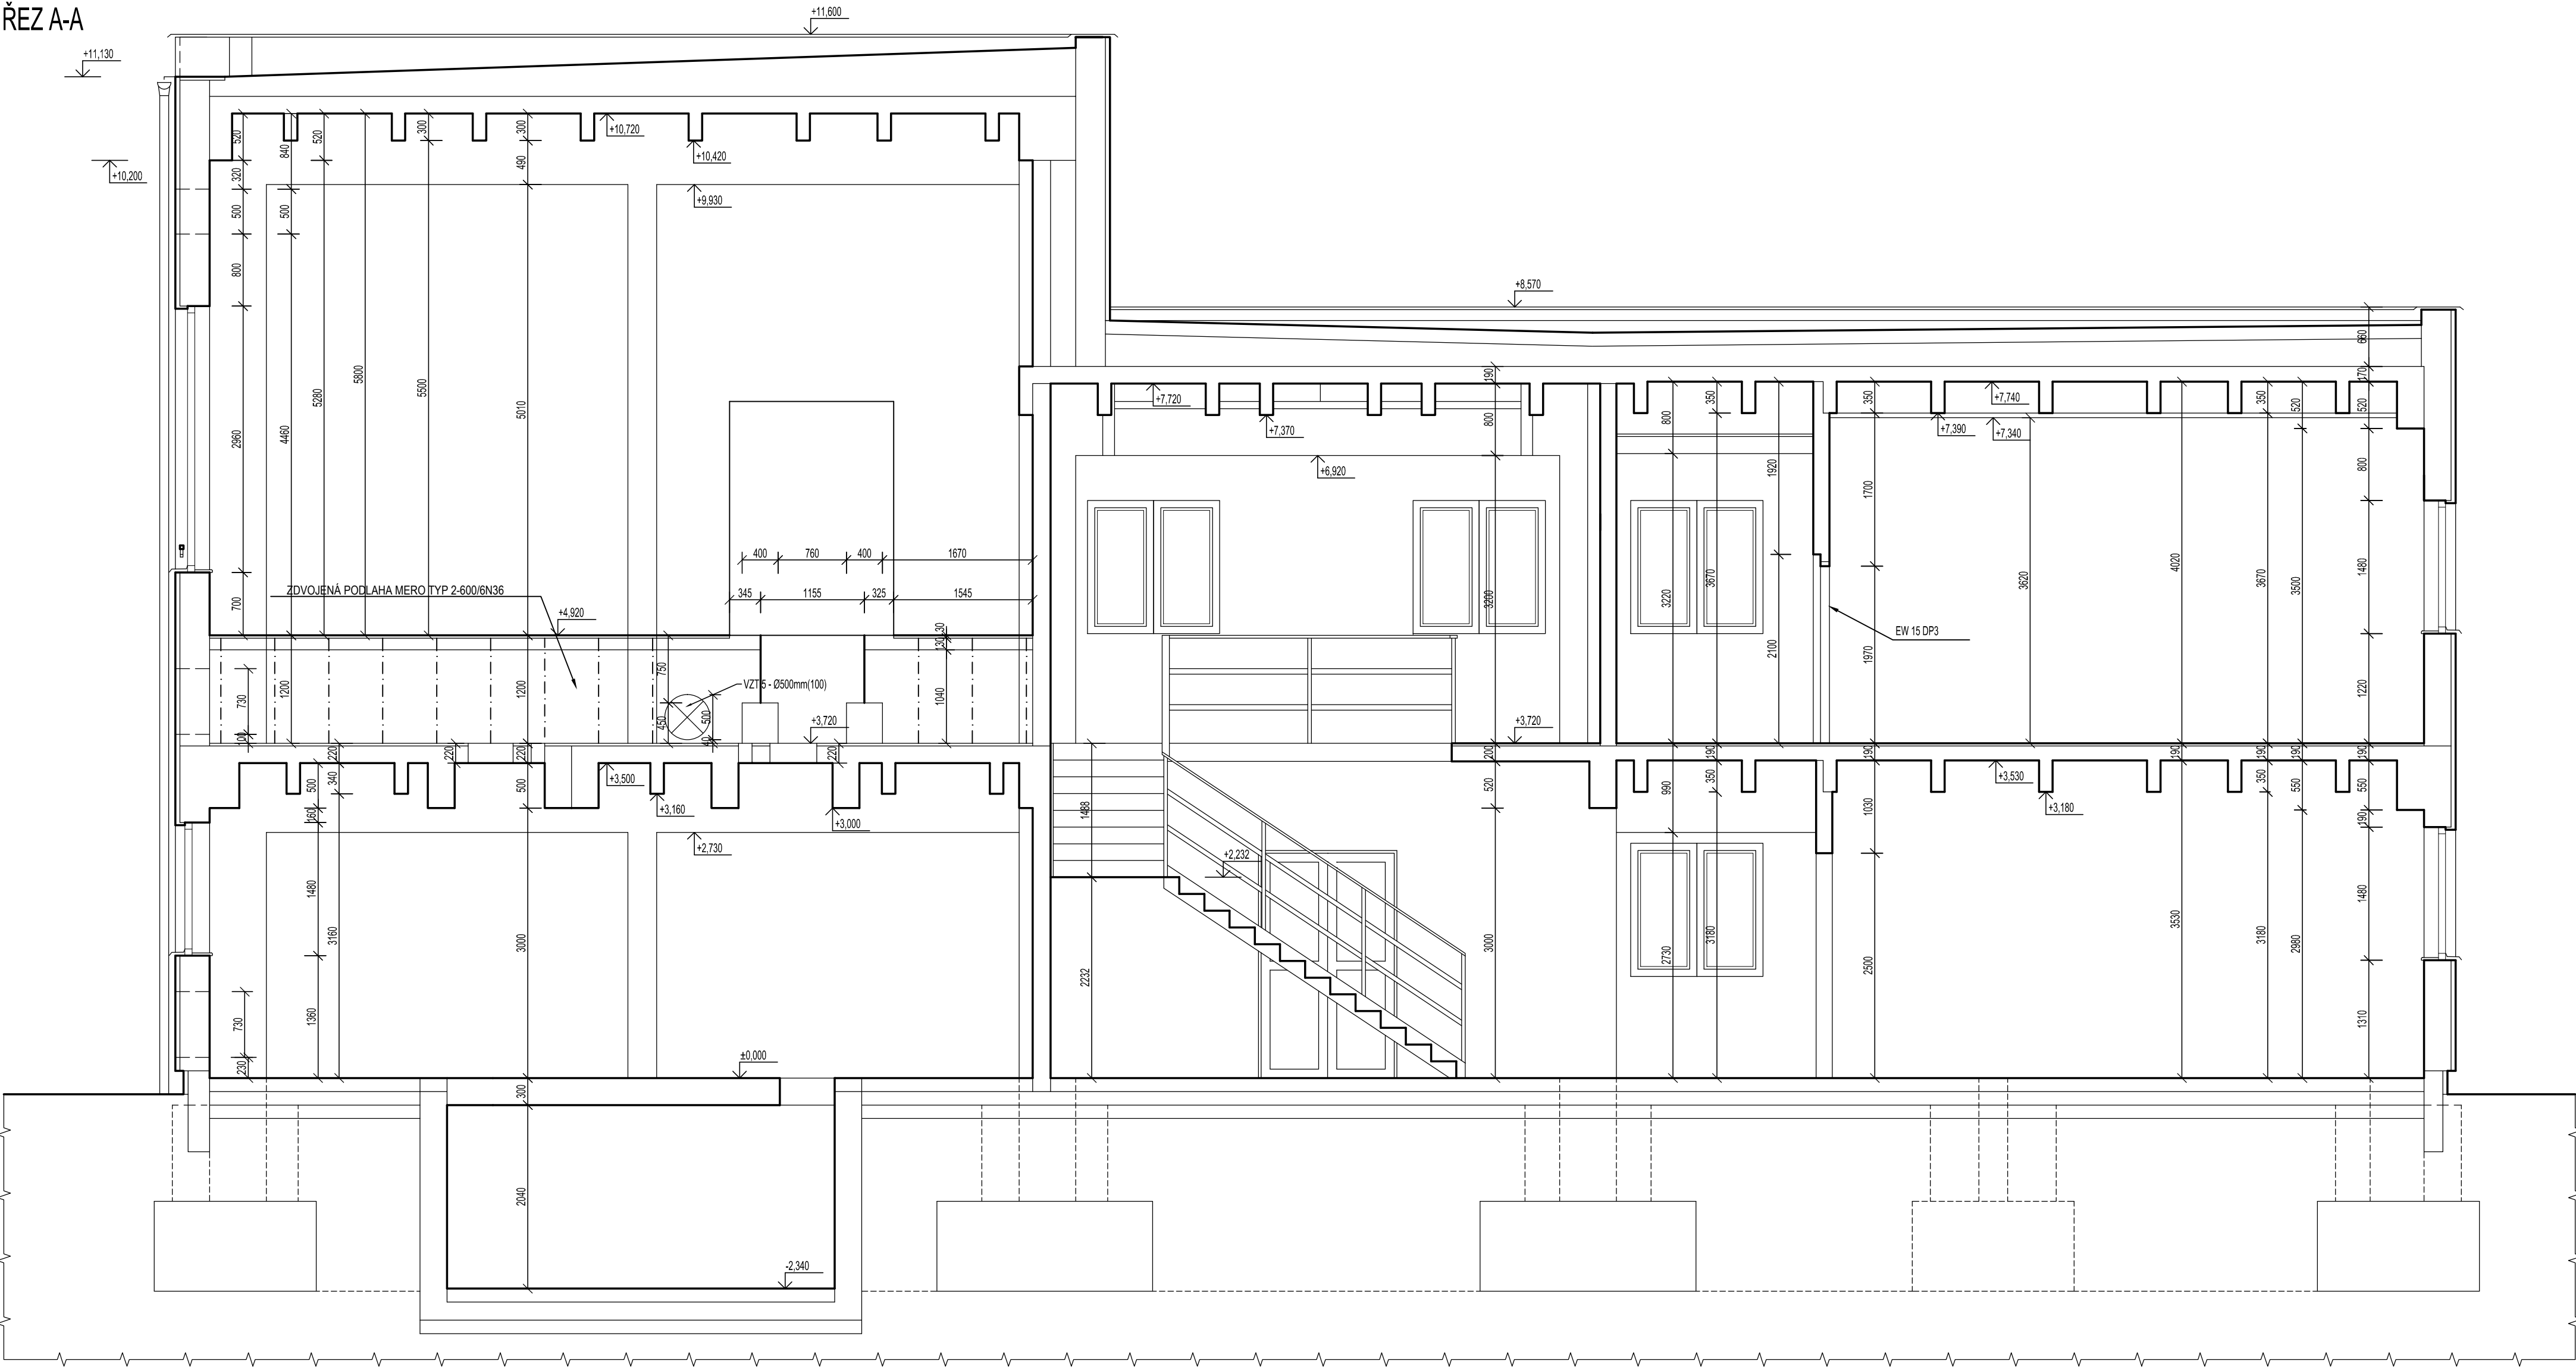

LEGENDA HMOT:

- KONSTRUKCE STÁVAJÍCÍ
- OTVORY PRO KABELY

INVESTOR: E.ON DISTRIBUCE, a.s. F.A. GERSTNERA 2151/6, 370 49 ČESKÉ BUDĚJOVICE			
AKCE: DOPLNĚNÍ A AKTUALIZACE DOKUMENTACE SKUTEČNÉHO STAVU BSP TR KUNOVICE	ZODP.PROJEKTANT	ING. V. KLINKOVSKÝ	
	VYPRACOVAL	ING. D. KLINKOVSKÁ	
	STUPĚN	PASPORT	
	DATUM	LEDEN 2020	
	MĚŘÍTKO	1:50	
NÁZEV VÝKRESU:		ČÍSLO VÝKRESU:	
ŘEZ A-A		S 105	