


ŘEZ B-B

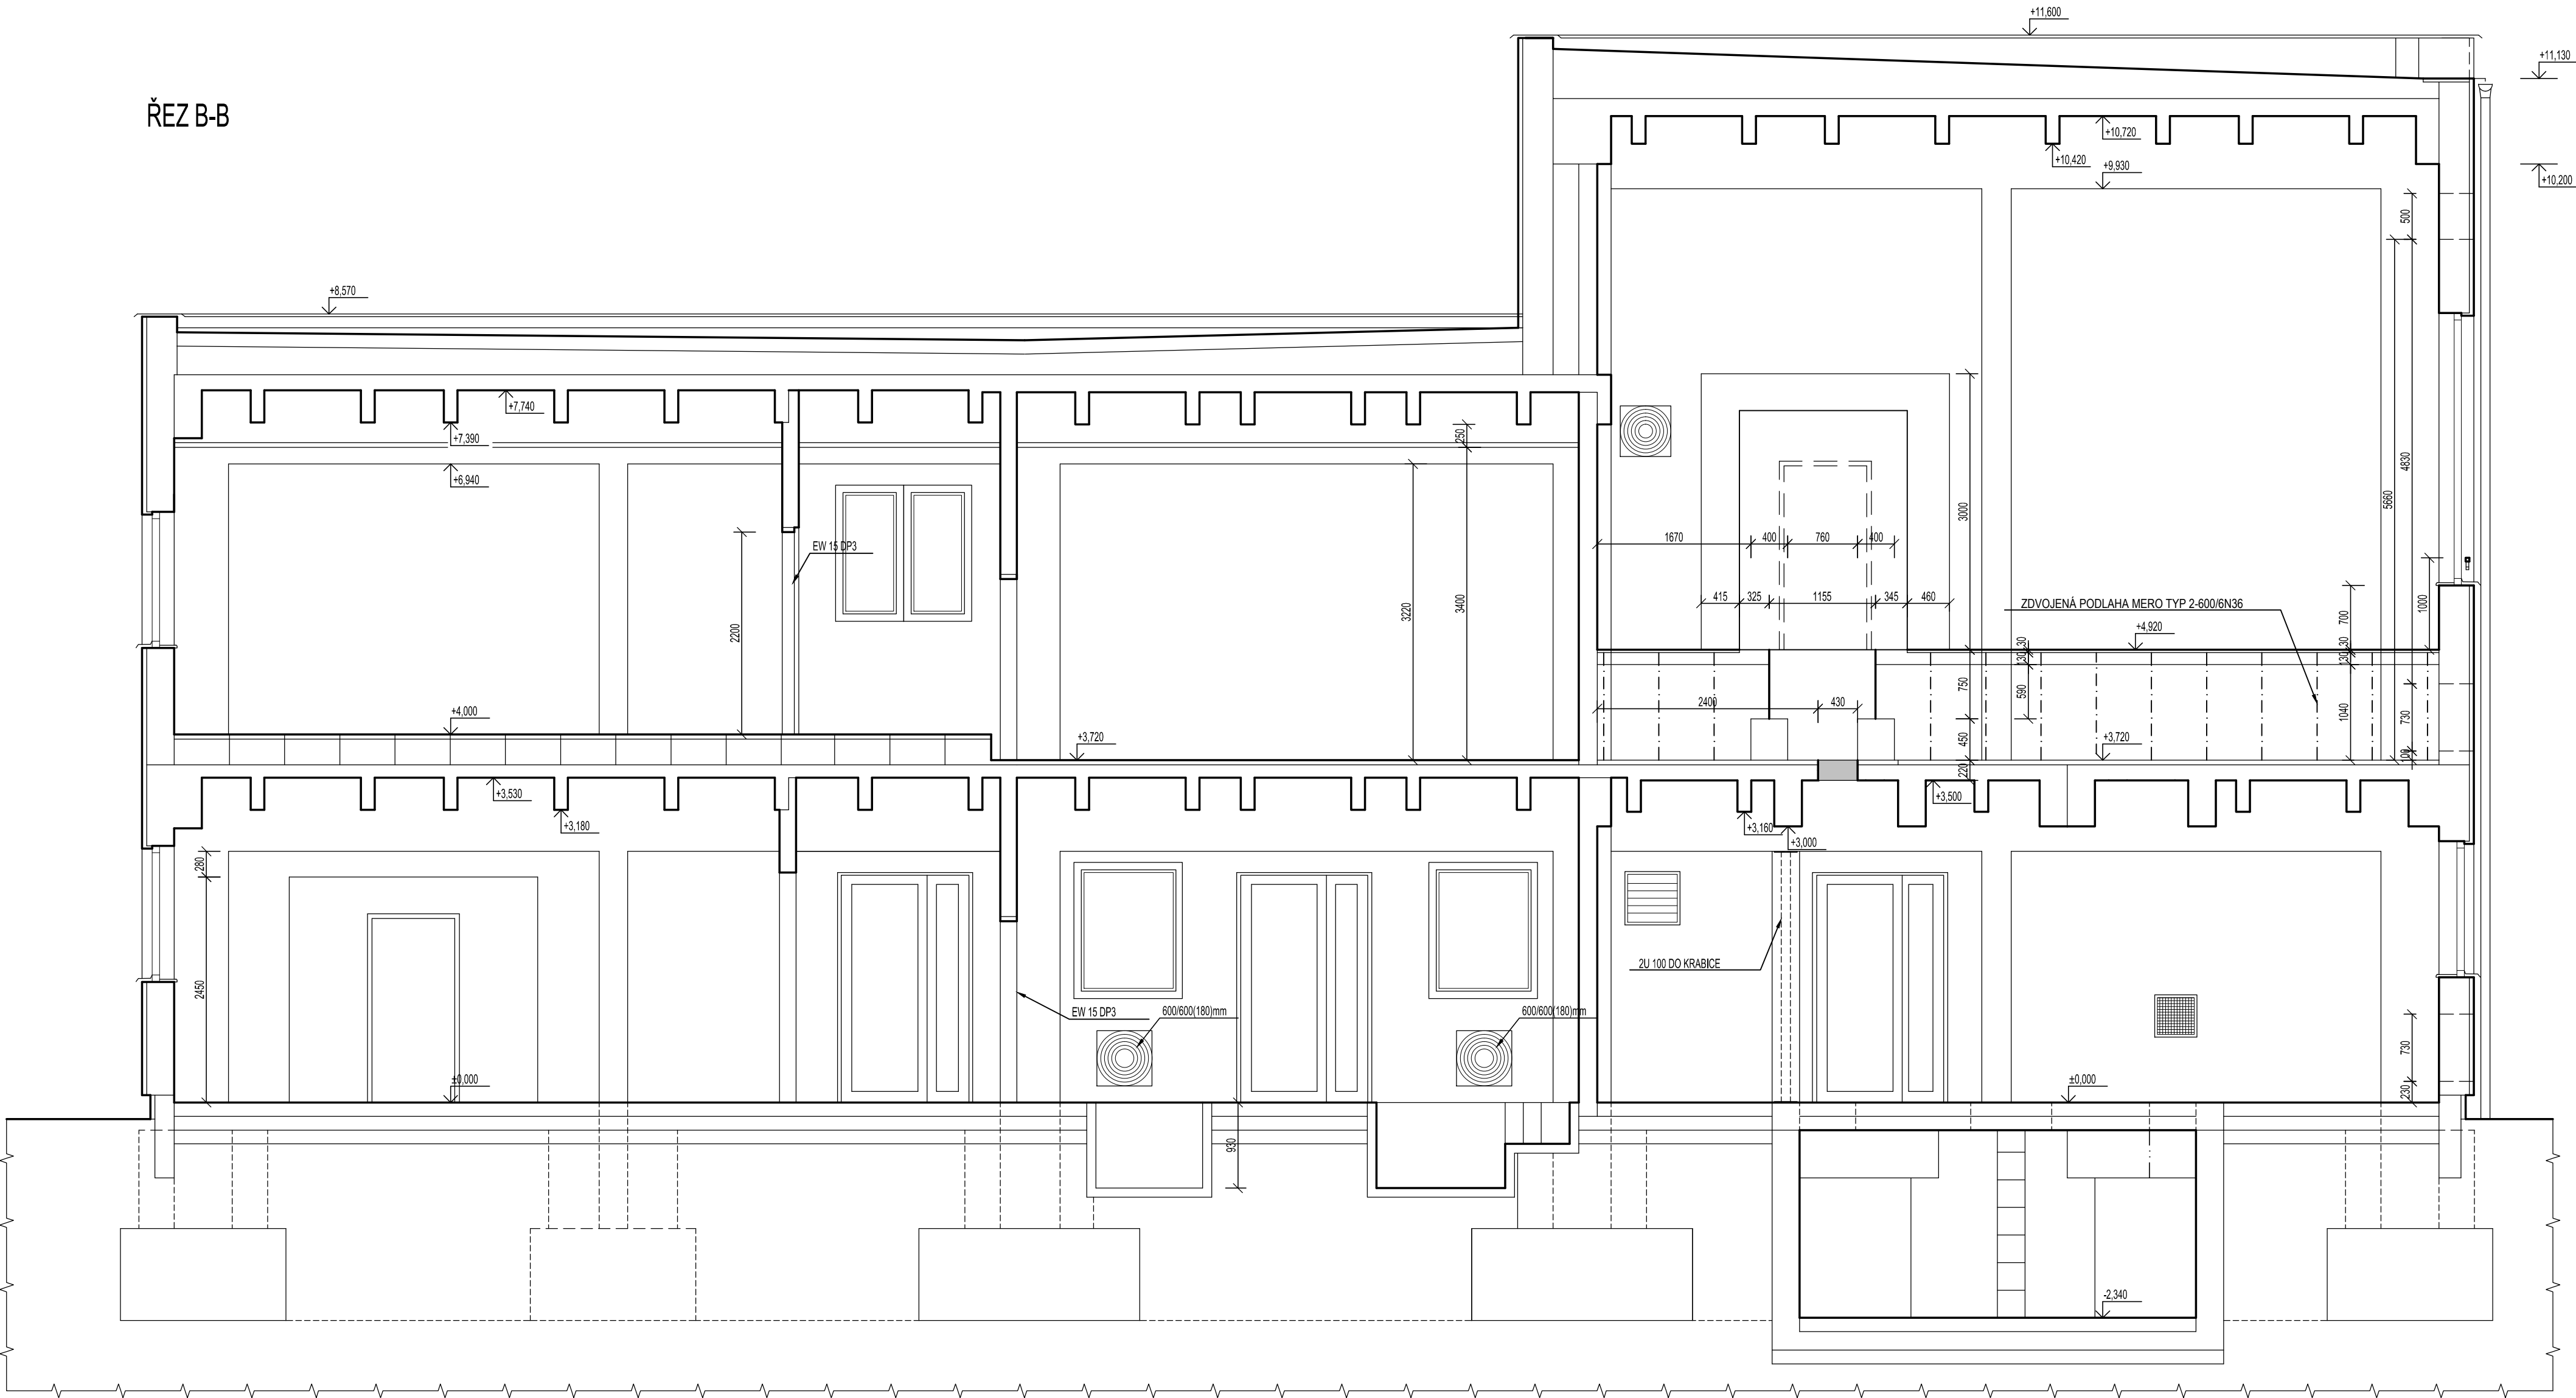

LEGENDA HMOT:

- KONSTRUKCE STÁVAJÍCÍ
- OTVORY PRO KABELY

INVESTOR: E.ON DISTRIBUCE, a.s. F.A. GERSTNERA 2151/6, 370 49 ČESKÉ BUDĚJOVICE			
AKCE: DOPLNĚNÍ A AKTUALIZACE DOKUMENTACE SKUTEČNÉHO STAVU BSP TR KUNOVICE	ZODP.PROJEKTANT	ING. V. KLÍNKOVSKÝ	
	VYPRACOVAL	ING. D. KLÍNKOVSKÁ	
	STUPEŇ	PASPORT	
	DATUM	LEDEN 2020	
	MĚŘÍTKO	1:50	
NÁZEV VÝKRESU: ŘEZ B-B	POČET A4	6	
	ČÍSLO VÝKRESU:	S 106	