


ŘEZ G-G

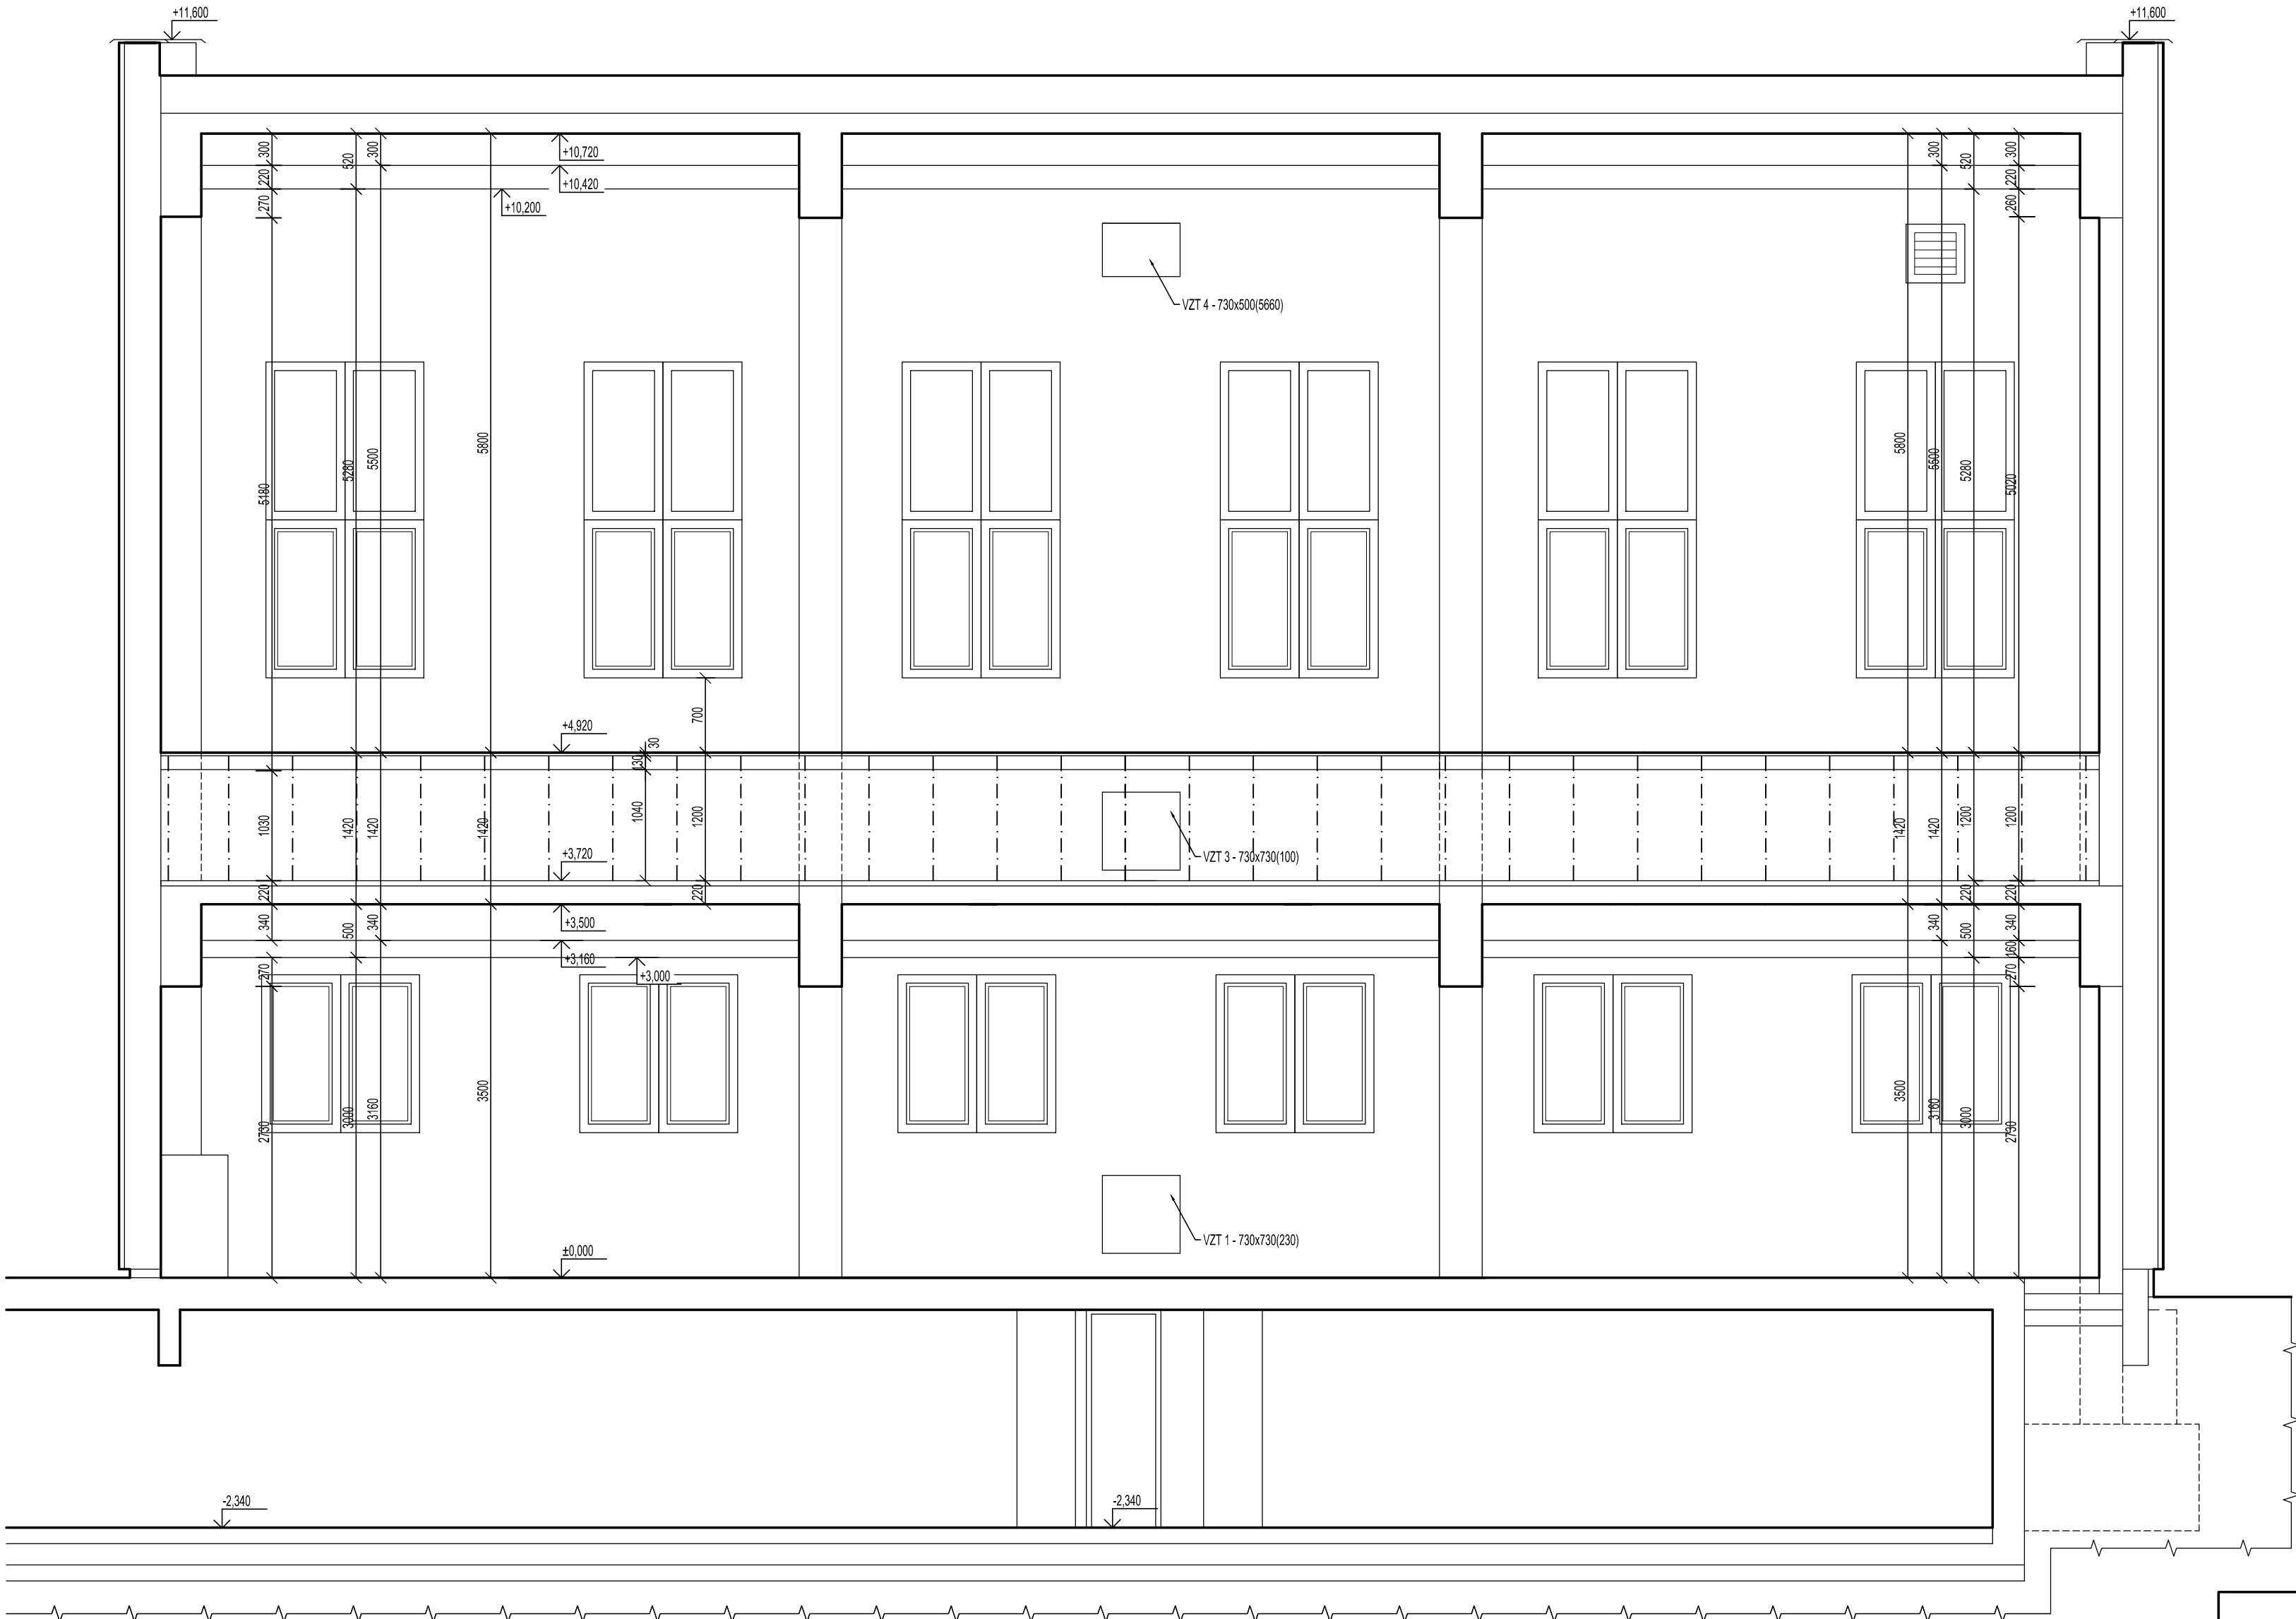

INVESTOR: E.ON DISTRIBUCE, a.s. F.A. GERSTNERA 2151/6, 370 49 ČESKÉ BUDĚJOVICE			
AKCE: DOPLNĚNÍ A AKTUALIZACE DOKUMENTACE SKUTEČNÉHO STAVU BSP TR KUNOVICE	ZODP.PROJEKTANT	ING. V. KLÍNKOVSKÝ	
	VYPRACOVAL	ING. D. KLÍNKOVSKÁ	
	STUPEŇ	PASPORT	
	DATUM	LEDEN 2020	
	MĚŘÍTKO	1:50	
NÁZEV VÝKRESU: ŘEZ G-G	POČET A4	6	
	ČÍSLO VÝKRESU:	S 111	