


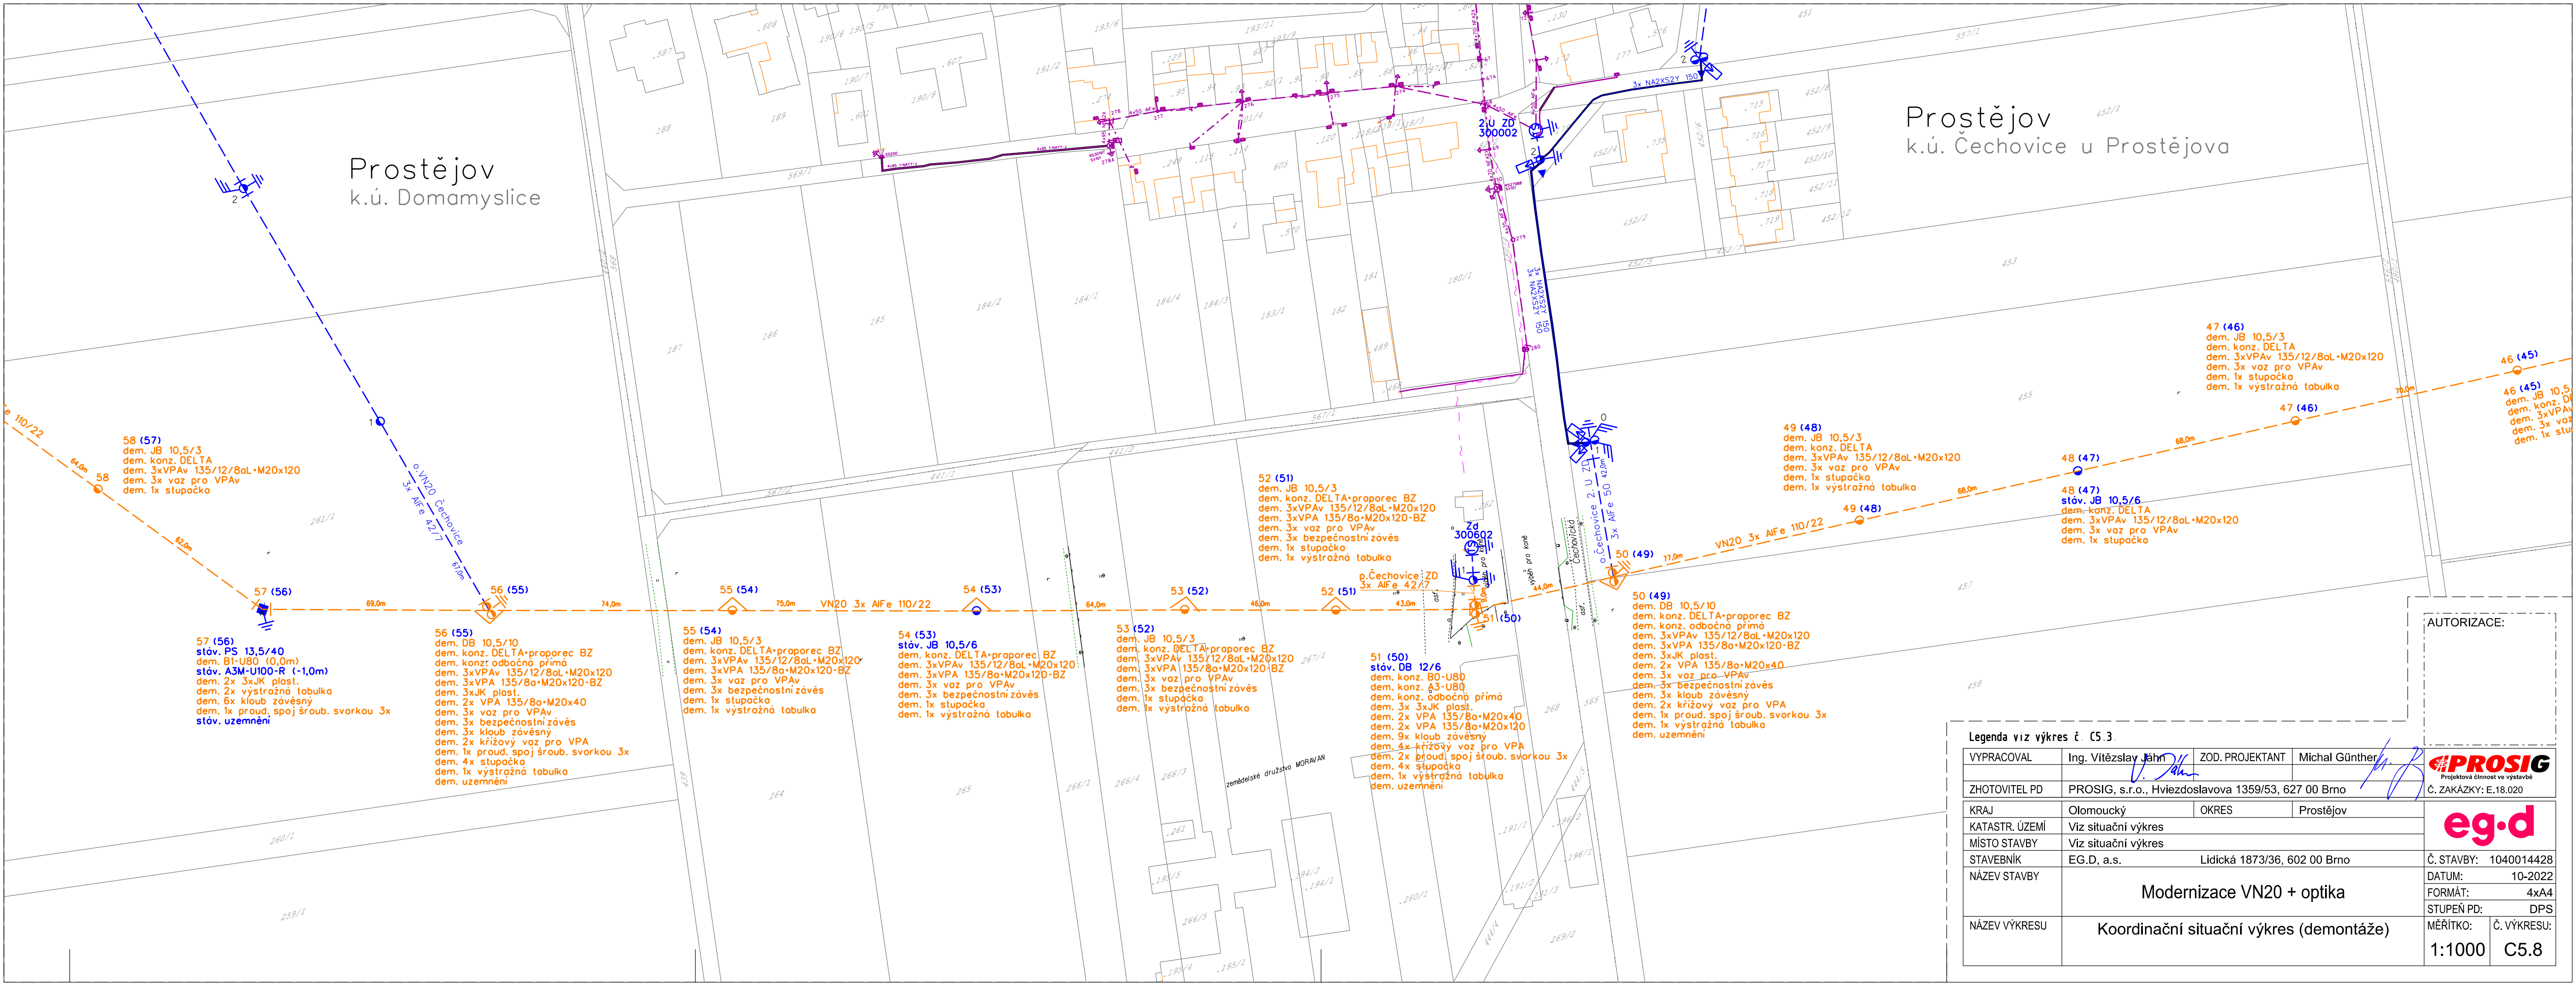

Prostějov
k.ú. Domamyslice

Prostějov
k.ú. Čechovice u Prostějova



Legenda viz výkres č. C5.3

VYPRACOVAL	Ing. Vítězslav Jahn	ZOD.PROJEKTANT	Michal Günther	 Projektová činnost ve výstavbě Č. ZAKÁZKY: E.18.020
ZHOTOVITEL PD	PROSIG, s.r.o., Hviezdoslavova 1359/53, 627 00 Brno			
KRAJ	Olomoucký	OKRES	Prostějov	
KATASTR. ÚZEMÍ	Viz situační výkres			
MÍSTO STAVBY	Viz situační výkres			
STAVEBNÍK	EG.D, a.s.	Lidická 1873/36, 602 00 Brno		
NÁZEV STAVBY	Modernizace VN20 + optika			Č. STAVBY: 1040014428
NÁZEV VÝKRESU	Koordinační situační výkres (demontáže)			DATUM: 10-2022
				FORMÁT: 4xA4
				STUPEŇ PD: DPS
		MĚŘITKO: 1:1000	Č. VÝKRESU: C5.8	