


Hz, 22 000 V
f=50Hz, 230/400 V
rychlem nežlých částí:
pojením od zdroje TN-C

Stávající zařízení VN a NN je značeno fialovou barvou.
Nové zařízení VN je značeno červenou barvou.

ÚČABA	ZODPOV. PROJEKTANT:	VOJTECH KUČABA
Průmyslová, Mikulčice, Lužice	STUPEŇ PD:	SP + REAL
KUCABA ENERGO MONTÁŽE KUCABA ENERGO MONTÁŽE HODONÍN s.r.o. 695 01 HODONÍN, KASÁRENSKÁ 4		
ČÍSLO STAVBY E.ON :		
1040020876		
ARCHIVNÍ ČÍSLO:		
2022002		
DATUM:		
03/2022		
FORMÁT:		
4xA4		
MĚŘÍTKO:		
ČÍSLO VÝKRESU:		
1 : 1000		
C.03g		

nového vedení p.b. 55-132

ZÁKRES DO KM

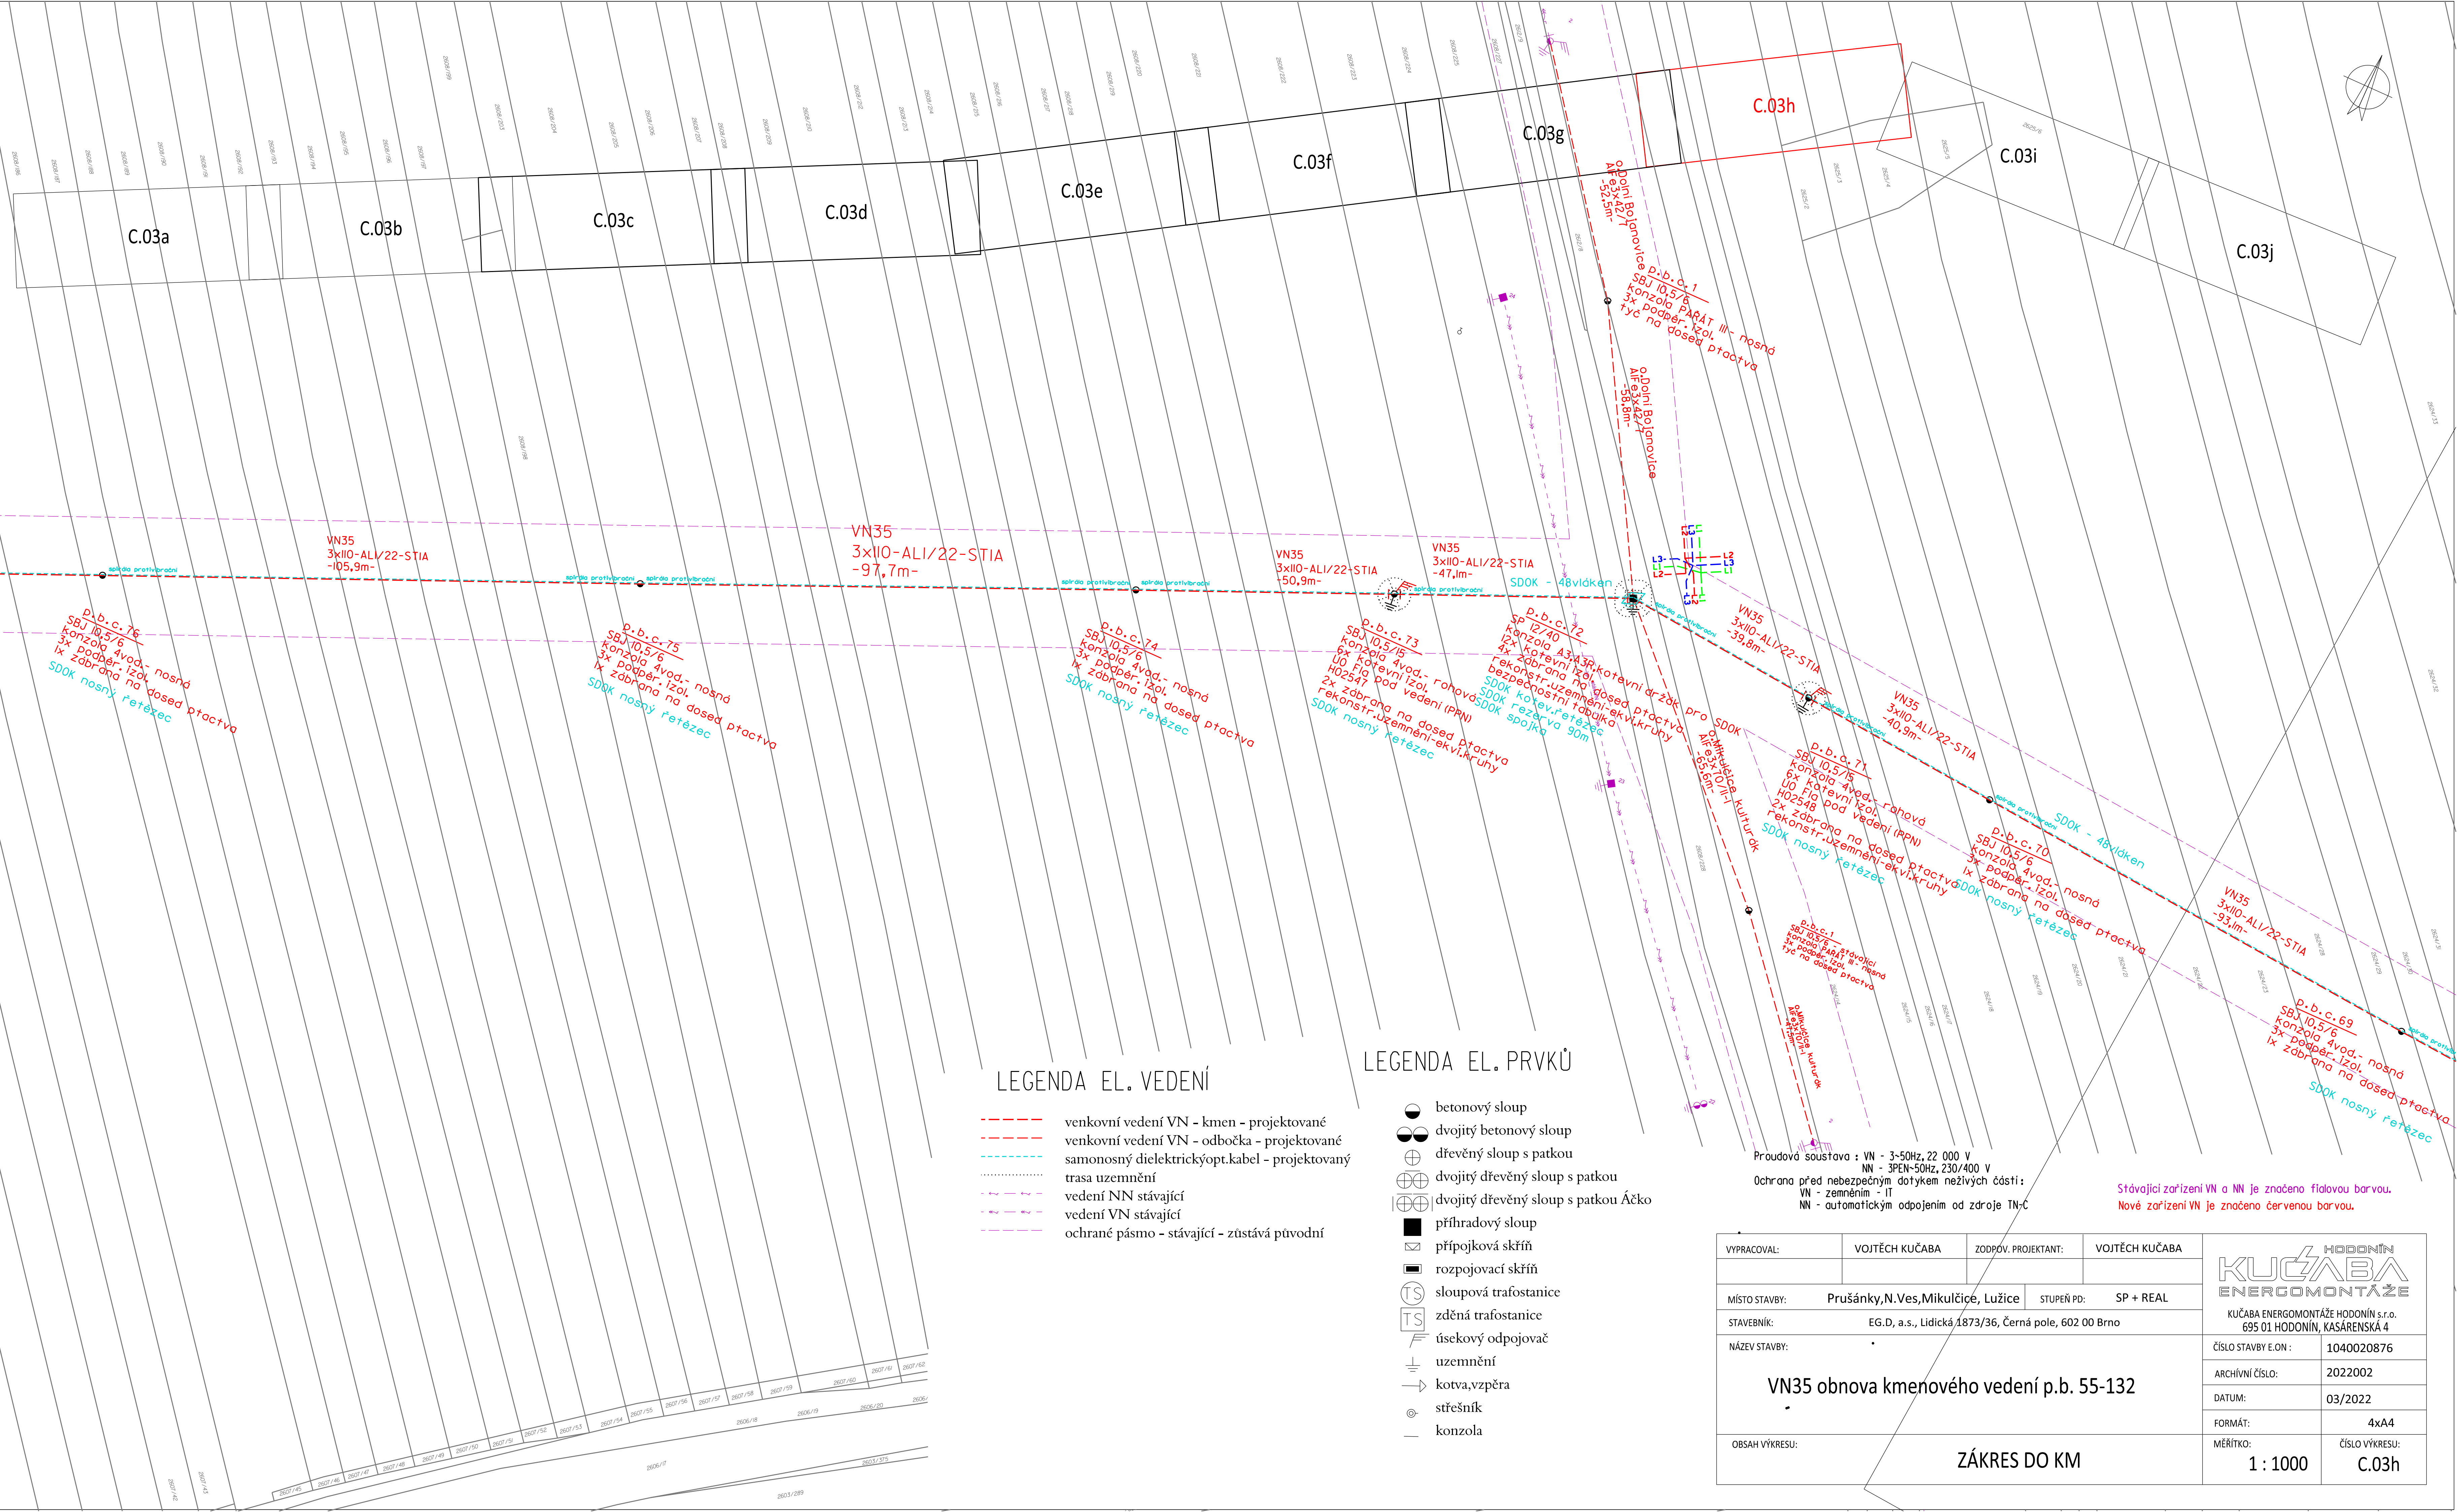

LEGENDA EL. VEDENÍ


- venkovní vedení VN - kmen - projektované
- venkovní vedení VN - odbočka - projektované
- samonosný dielektrický opt.kabel - projektovaný
- trasa uzemnění
- vedení NN stávající
- vedení VN stávající
- ochranné pásmo - stávající - zůstává původní

LEGENDA EL. PRVKŮ

- betonový sloup
- dvojitý betonový sloup
- dřevěný sloup s patkou
- dvojitý dřevěný sloup s patkou
- dvojitý dřevěný sloup s patkou
- příhradový sloup
- přípojková skříň
- rozpojovací skříň
- sloupová trafostanice
- zděná trafostanice
- úsekový odpojovač
- uzemnění
- korva, vzpěra
- střešní
- konzola

Průdová soustava : VN - 3-50Hz, 22 000 V
VN - 3FEN-50Hz, 230/400 V
Ochrana před nebezpečným dotykem nežlých částí:
VN - uzemnění - IT
NN - automatickým odpojením od zdroje TN-C

Stávající zařízení VN a NN je značeno fialovou barvou.
Nové zařízení VN je značeno červenou barvou.

VYPRACOVAL:	VOJTĚCH KUČABA	ZODPOV. PROJEKTANT:	VOJTĚCH KUČABA
<div><div></div><div><div>KUČABA ENERGOMONTÁŽE HOODNÍN</div><div>695 01 HOODNÍN, KAŠAŘENSKÁ 4</div></div></div>			
MÍSTO STAVBY:	Průšánky,N.Ves,Mikulčice, Lužice	STUPEŇ PD:	SP + REAL
STAVEBNÍK:	EG.D, a.s., Lidická 1873/36, Černá pole, 602 00 Brno		
NÁZEV STAVBY:	VN35 obnova kmenového vedení p.b. 55-132		
OBSAH VÝKRESU:	ZÁKRES DO KM		
	ČÍSLO STAVBY E.ON :		
	1040020876		
	ARCHIVNÍ ČÍSLO:		
	2022002		
	DATUM:		
03/2022			
FORMÁT:			
4xA4			
MĚŘÍTKO:			
ČÍSLO VÝKRESU:			
1 : 1000			
C.03h			