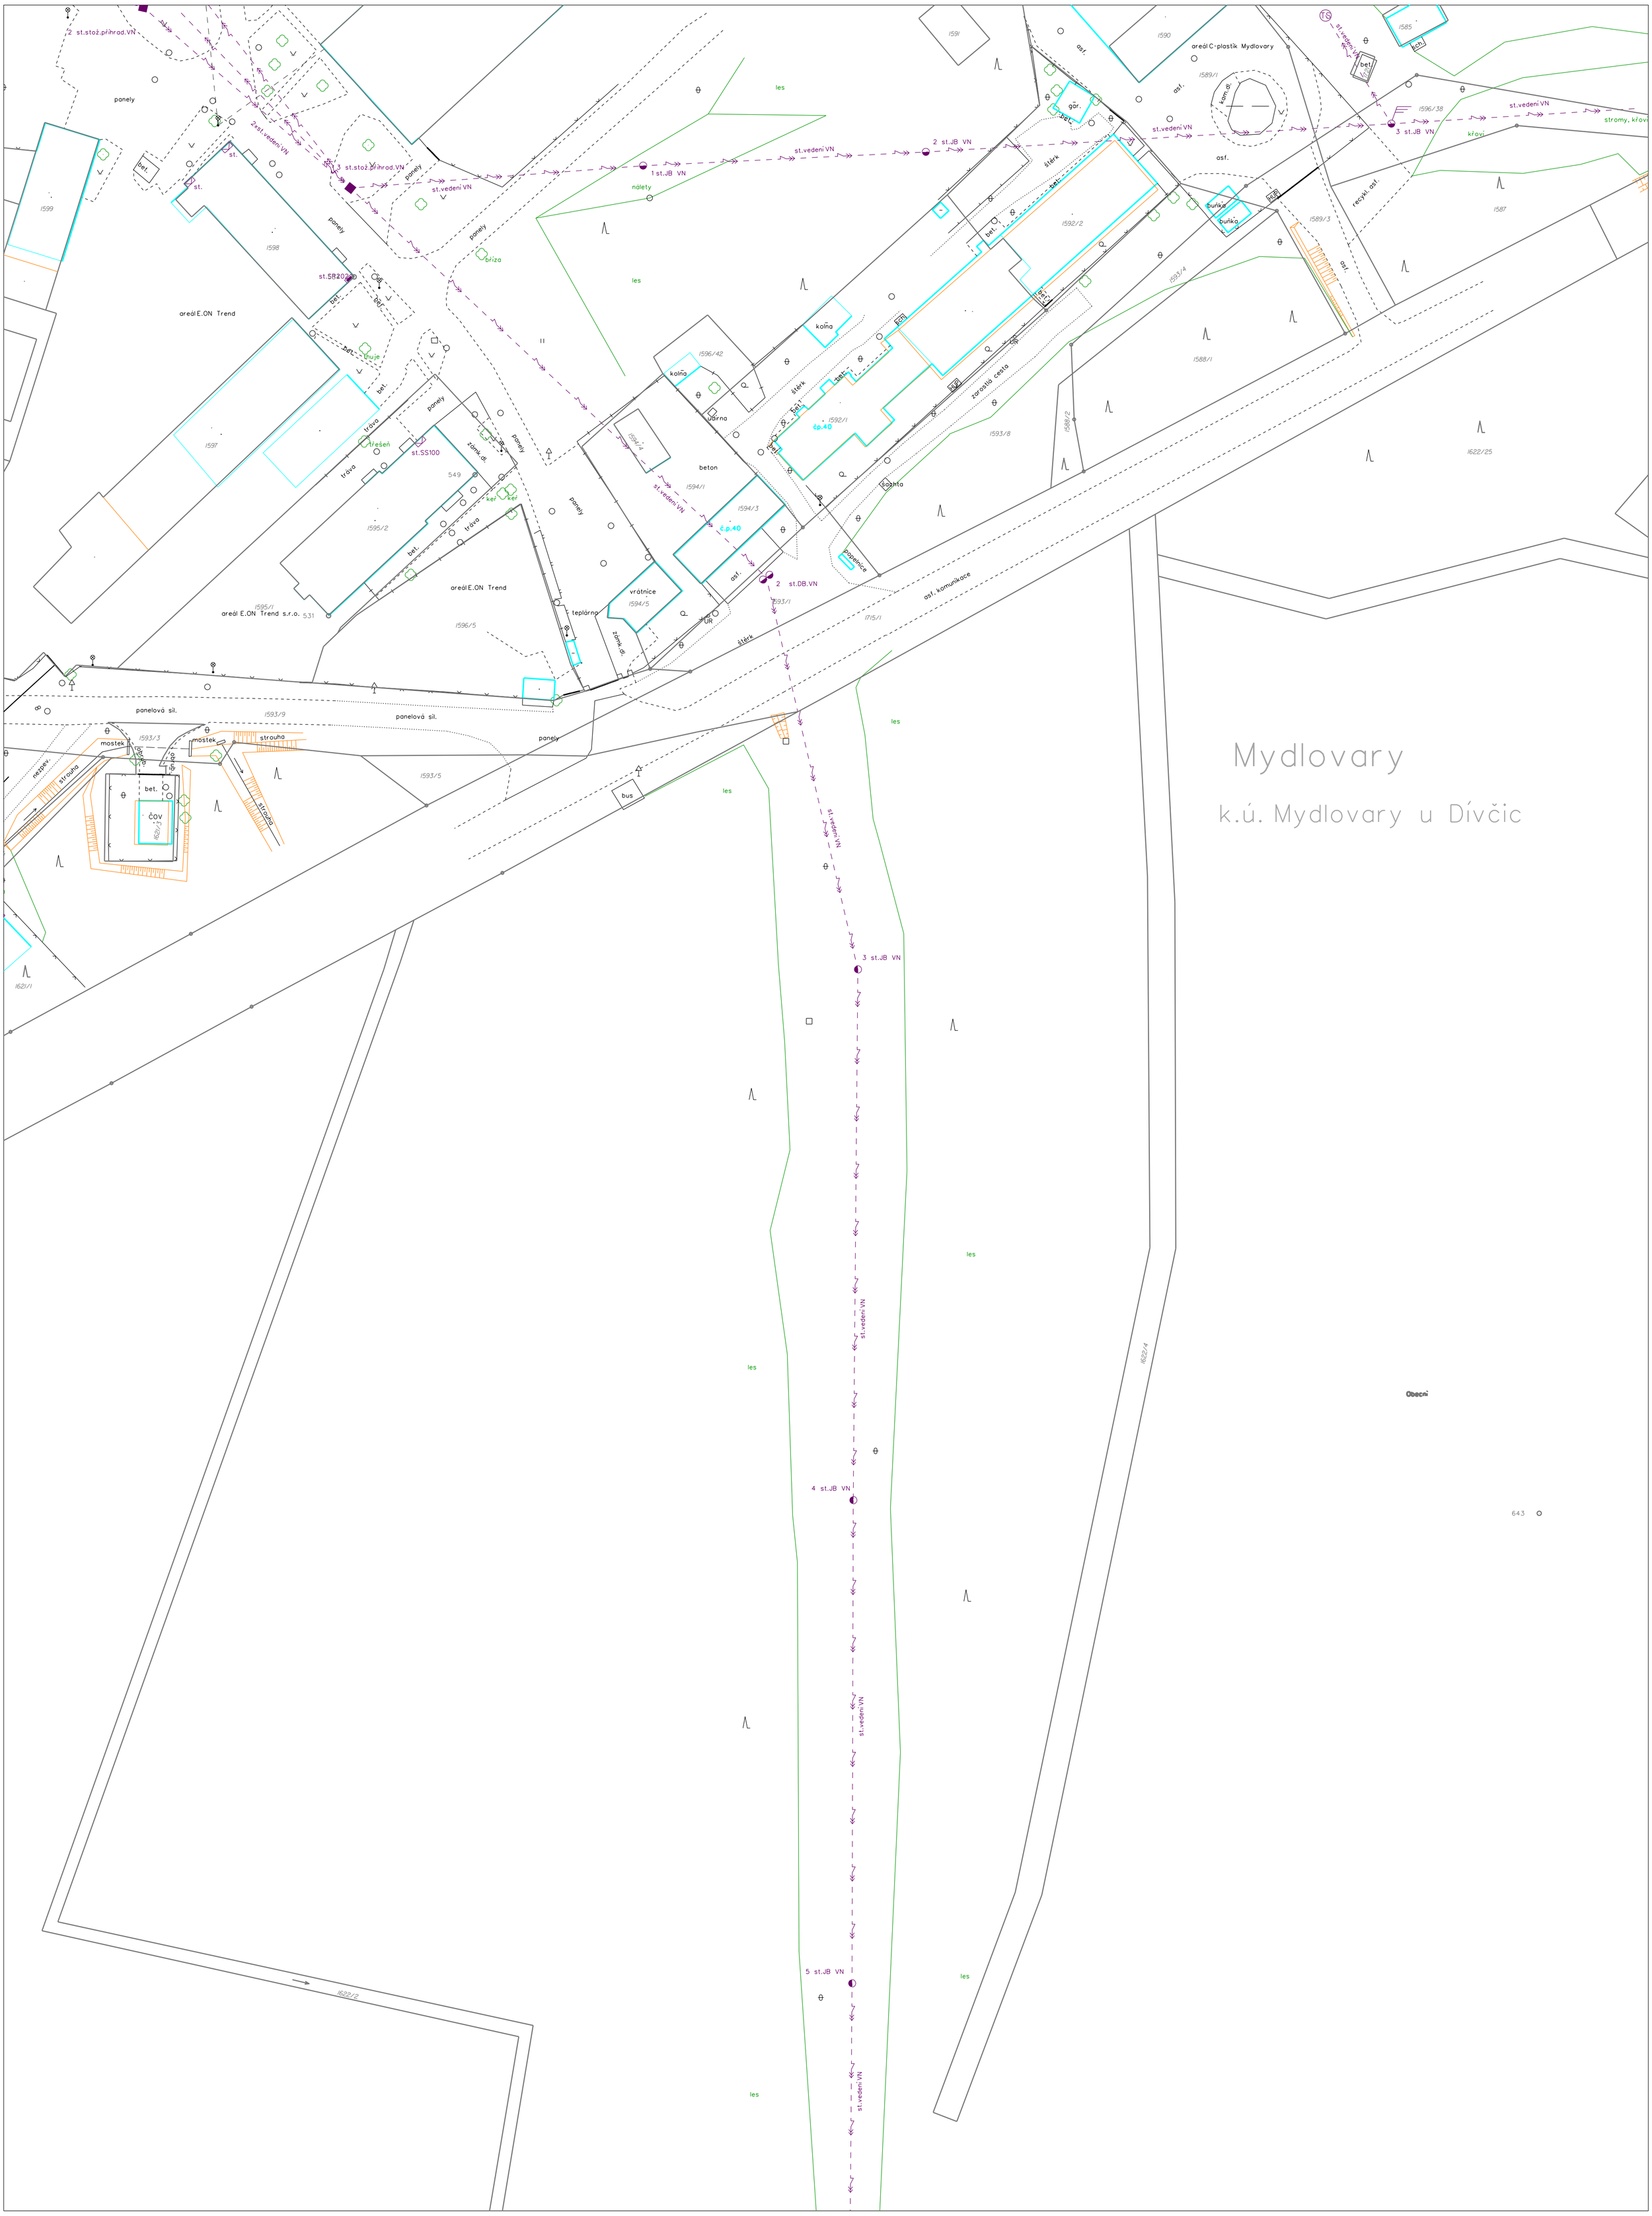

Mydlovary

k.ú. Mydlovary u Dívčic

Potvrzuji, že geodetická část dokumentace předprojektového zaměření stavby náležitostmi a přesností odpovídá právním předpisům.
Zákres hranic je pouze informativní!

Elektronicky podepsal(a) Ing. Jiří Rohlíček
Datum: 2016.05.04 06:00:42 CEST

razítko a podpis ÚOZI

Potvrzuji, že rozsah zájmového území odpovídá zadání požadavku naší firmy.

ELEKTROINVEST STRAKONICE s.r.o.
Katovická 175, 386 01 Strakonice
IČO: 25185969 DIČ: CZ25185969

Elektronicky podepsal(a) Milan Brejcha
Datum: 2016.05.05 11:11:41 CEST

razítko a podpis oprávněného zástupce projekční firmy

Název stavby:	Mydlovary: Hluboká, Hrdějovice - rek.VN
Geodetická firma:	SETERM CB a.s.
Zpracoval:	Ing. Jana Novotná
Ověřil:	Ing. Jiří Rohlíček
Projekční firma:	ELEKTROINVEST STRAKONICE s.r.o.
Potvrdil:	Milan Brejcha

Číslo stavby:	1040009264_PZS
Číslo ověření:	348/2016
Číslo položky ČÚZK:	1707/97
Datum ověření:	viz viditelný ELEP ÚOZI
Datum zaměření:	8.3. - 29.3.2.2016
Kód charakteristiky přesnosti 3	
Formát výkresu:	A1
Měřítko: 1:500	Číslo výkresu: 8
S-JTSK	Bpv