






Souřadnicový systém: S-JTSK
Výškový systém: BPV

*Vytyčení stavby bude prováděno podle požadavků ČSN 01 3419
Vytyčovací výkresy staveb, ČSN 73 0420-1 Přesnost vytyčování staveb,
Část 1: Základní požadavky, ČSN 73 0420-2 Přesnost vytyčování staveb,
Část 2: Vytyčovací odchylky a ČSN ISO 4463-1 až 3 (73 0411) Měřicí
metody ve výstavbě - Vytyčování a měření.*

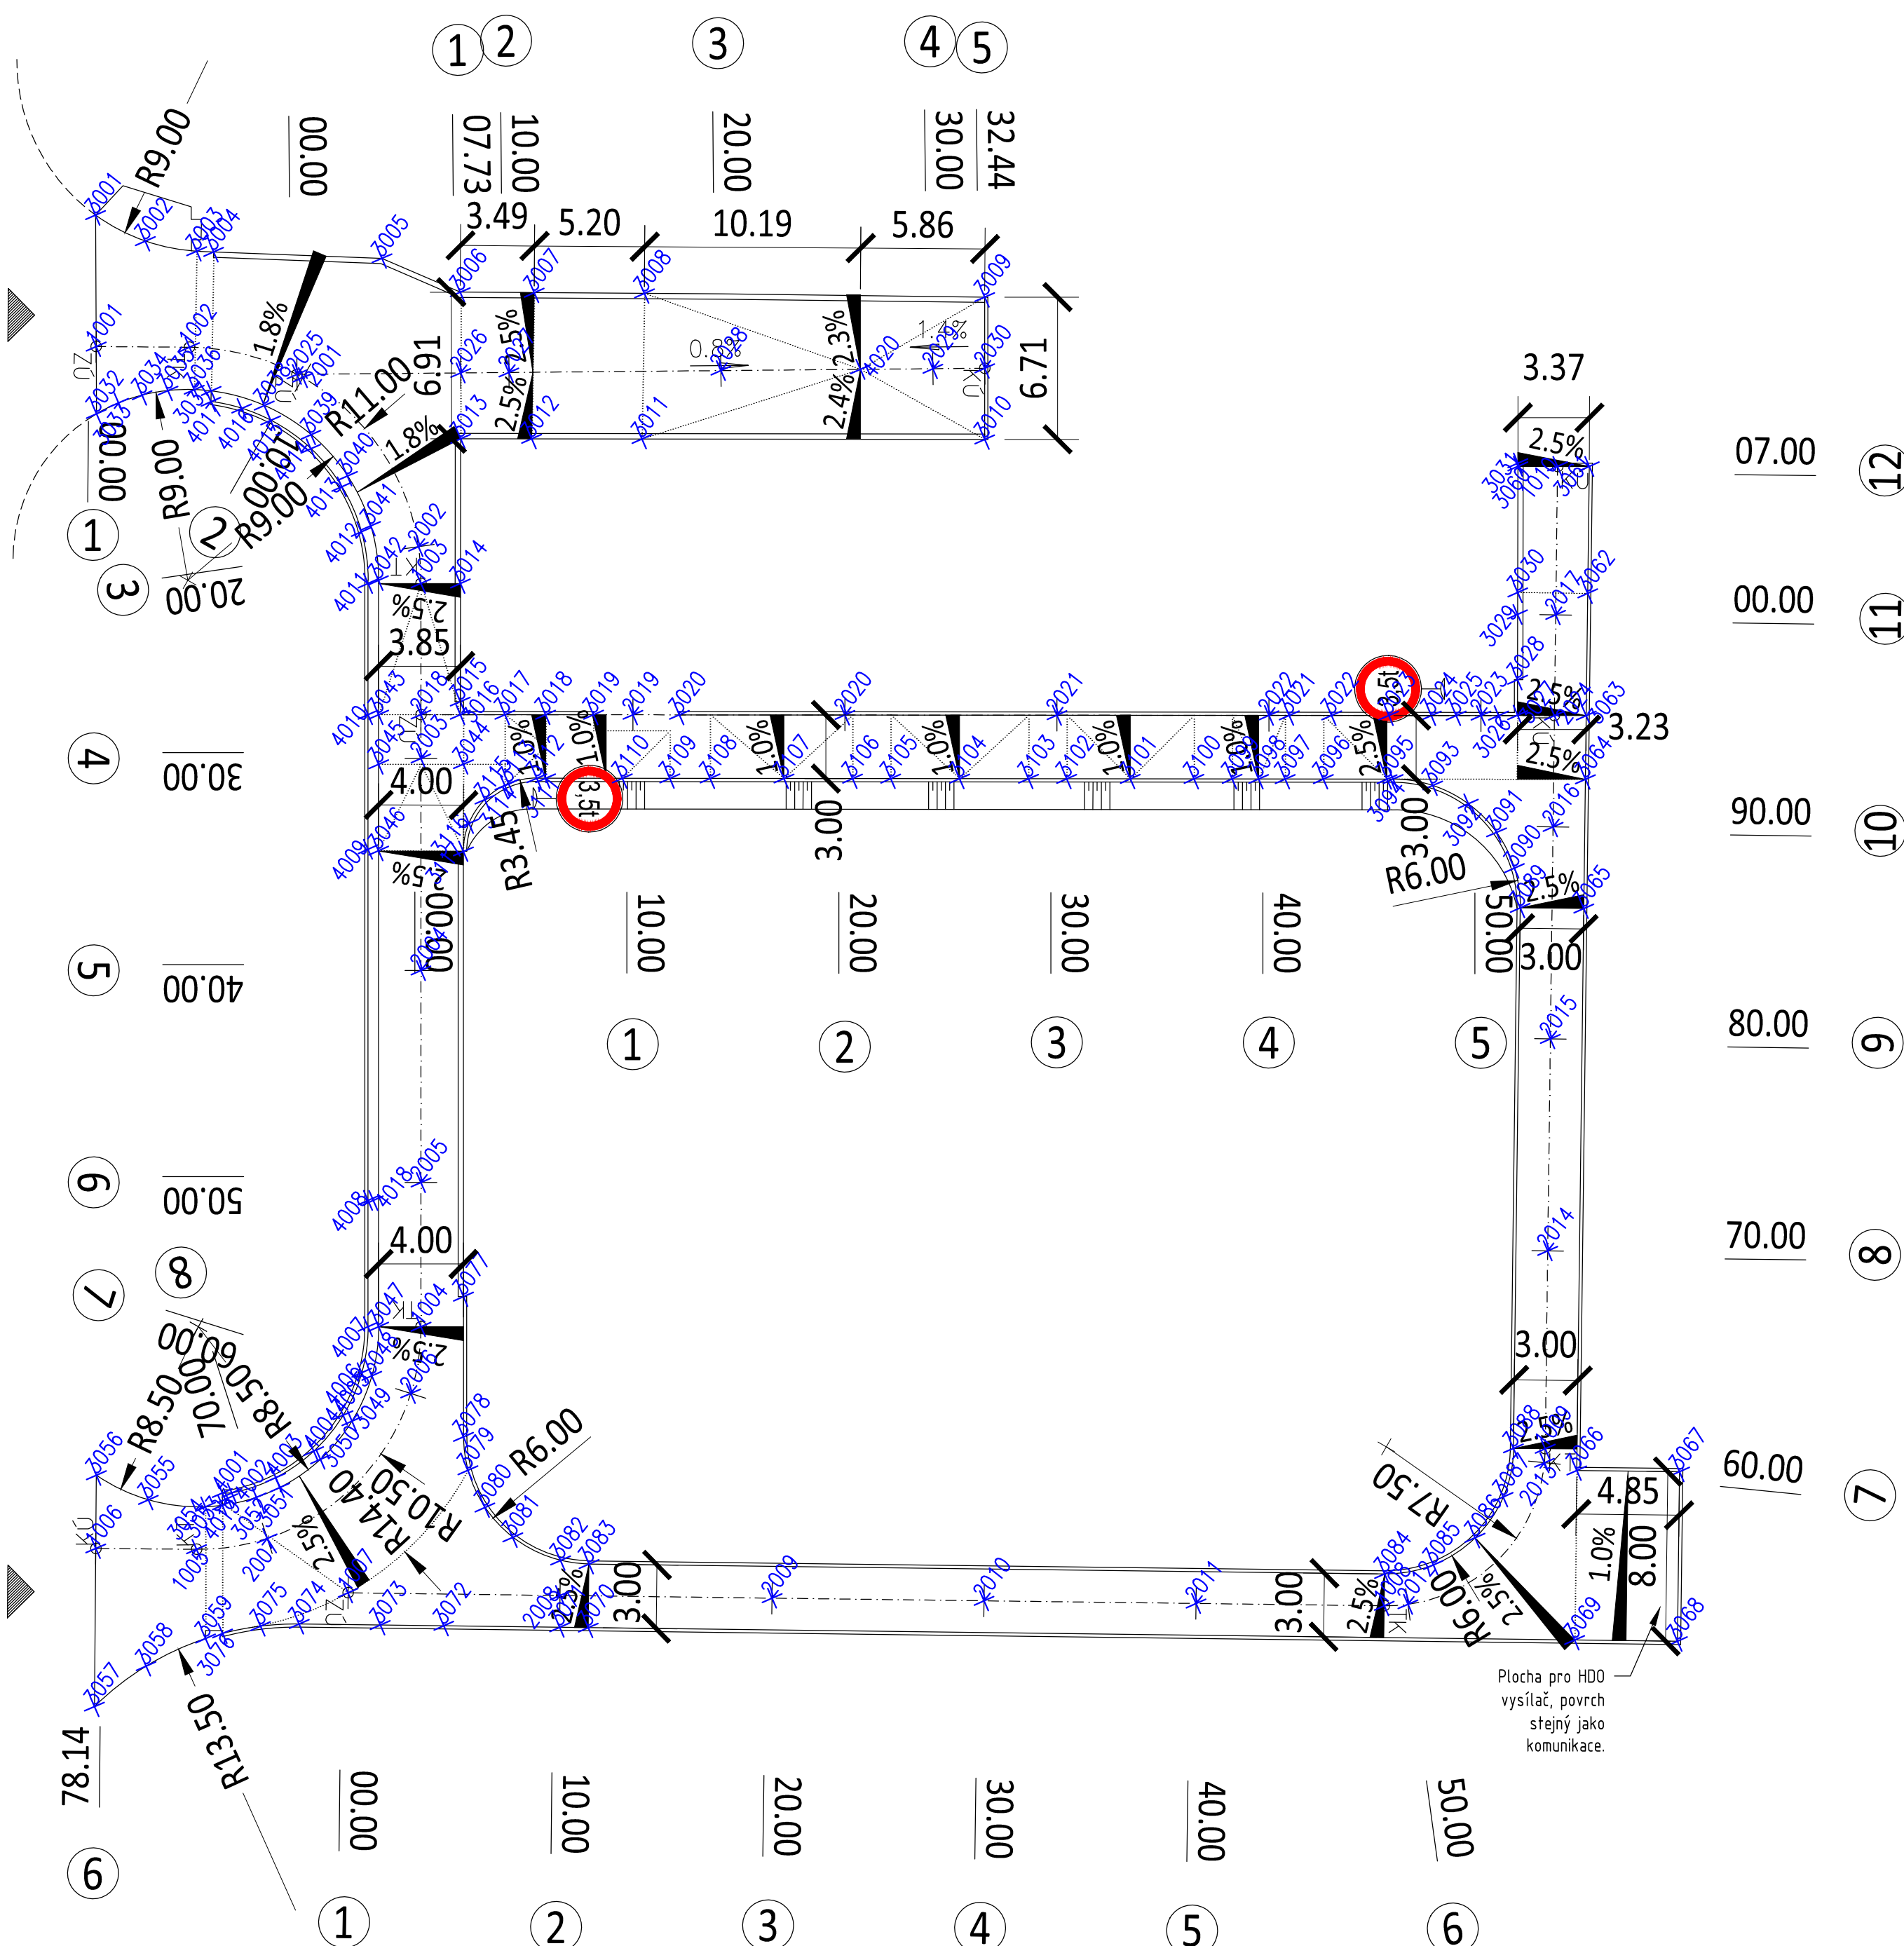

Plocha pro HDO
vysílač, povrch
stejný jako
komunikace.

D			
C			
B			
A			
INDEX REVIZE	POPIS REVIZE	DATUM	JMÉNO
NÁZEV AKCE	TR Domoradice - modernizace	Č. STAVBY: 001020002640 Č. OBJ.: 4501396767	
STAVEBNÍK	EGD, a.s., LIDICKÁ 1873/36, 602 00 BRNO		
STATUS/STUPEŇ	DOKUMENTACE PRO STAVEBNÍ POVOLENÍ (DSP)		
ČÁST	D.1 DOKUMENTACE STAVEBNÍHO NEBO INŽENÝRSKÉHO OBJEKTU		
ZHOT. DOKUMENTACE	SPIE Elektrovod, a.s. odštěpný závod Brno; Traťová 1, 61900 Brno		
KONTAKTNÍ OSOBA	Ing. LIBOR PEK, libor.pek@spieelv.cz	 DATUM: 07-2021 ČÍSLO VÝK/DOK: D.1.40 b) - 06.1	
ARCHIVNÍ ČÍSLO	221 20 142		
ZOD. PROJEKTANT	Ing. PAVEL SCHELLE		
VYPRACOVAL	Ing. PAVEL SCHELLE		
KONTROLOVAL	Ing. PETER SZEGEDI		
MÍSTO STAVBY	TR 110/22 KV DOMORADICE	KÓD LOKALITY: DOM	
SO/PS	C - SITUAČNÍ VÝKRES	MĚŘÍTKO: M 1:250	
MAJETKOVÁ TŘÍDA	CZD00001	FORMÁT: 6 x A4	
DRUH DOKUMENTU	VÝKRESOVÁ DOKUMENTACE	LIST/CELKEM: 1/1	
NÁZEV DOKUMENTU	VYTYČOVACÍ VÝKRES		ARCHIVNÍ ČÍSLO EGD:

Source: D.140-06 VYT.DWG