



SESTAVA ZÁSUVKOVÉHO ROZVÁDĚČE

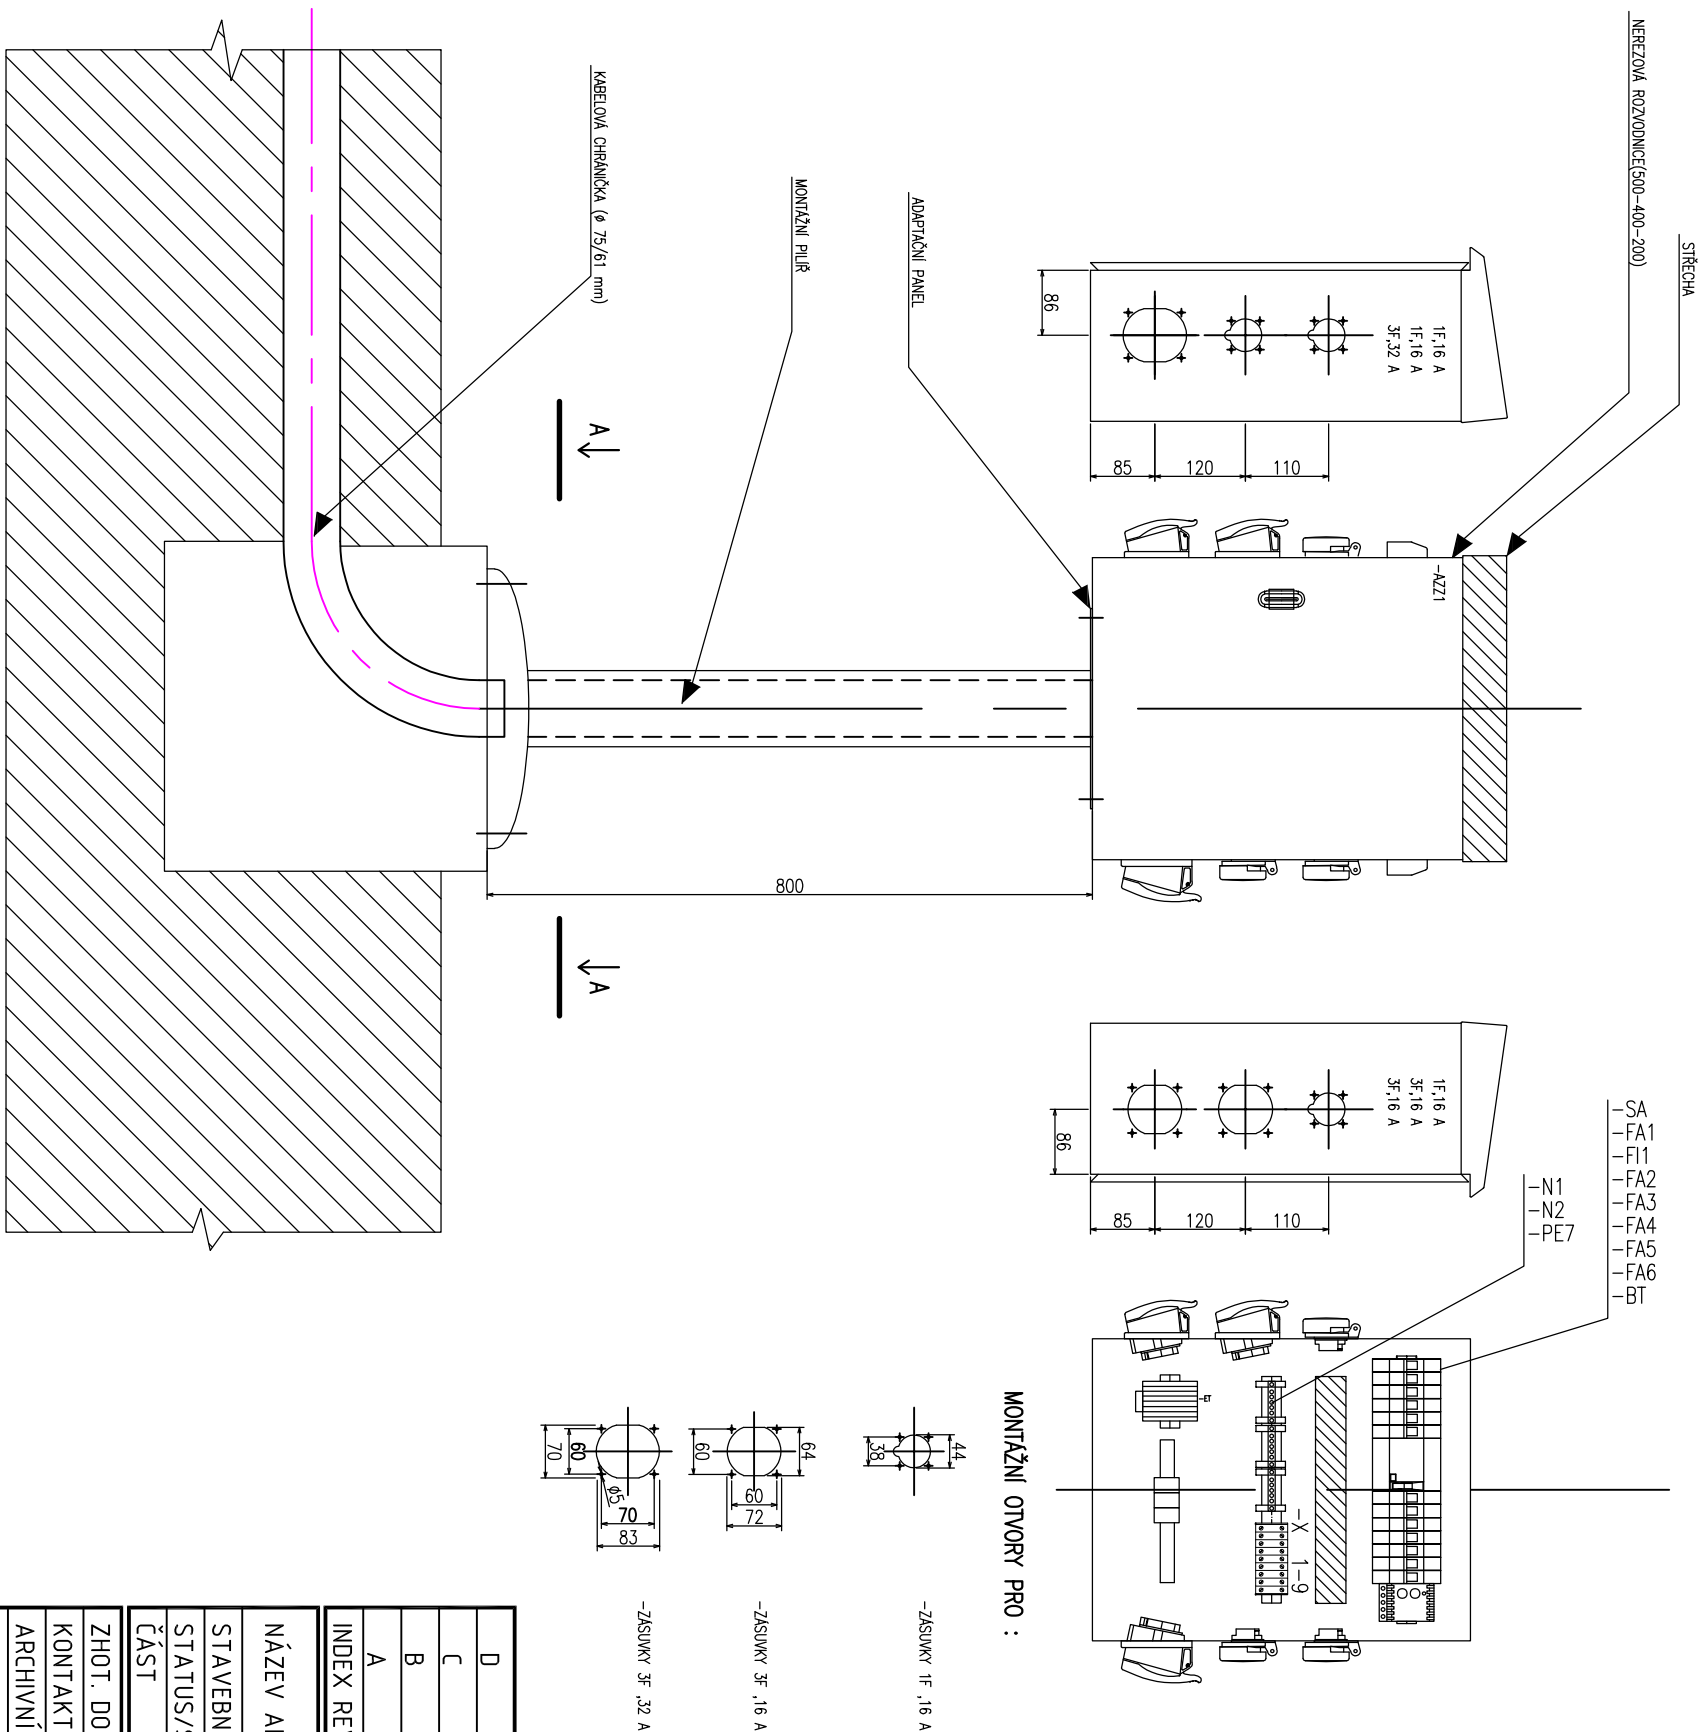

STŘECHA

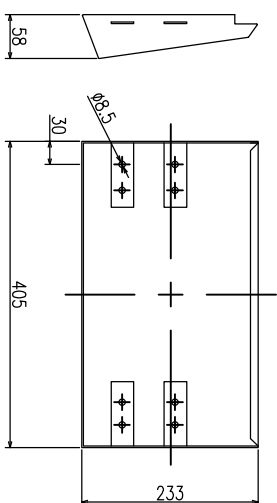

OSAZENÍ PŘÍSTROJÍ:

- FA..
 - SA..
 - FI..
 - BT..
 - ET..
 - X
- JISTIČE
 - VYPÍNAČ
 - PROUDOVÝ CHRANIČ
 - TERMOSTAT
 - ELEKTRICKÉ TOPIDLO
 - SVORKOVNICE


LEGENDA:

PROVEDENÍ:

PROVEDENÍ:
NEREZOVÝ ROZVADĚČ,
ROZMĚR (400x500x200 šxv)xmm
ZADNÍ PANEL


KRATÍ:	IP43/20
NÁZEV:	BEZ NÁFĚRU
PRŮMYSL:	SPOLEK
PRÁČNÍ POMÍNKY:	PRO VÝKONNÍ PŘÍSTŘEDÍ (DLE EN 61439-1 ed.2)
PŘÍSTŘEDÍ EMC:	2
JMENOVITÝ PRŮUD:	63A
JMENOVITÁ NĚMŤ A DRUH SÍTI:	3/N/PE AC 400/230V 50Hz / TN-C-S

ADAPTAČNÍ PANEL

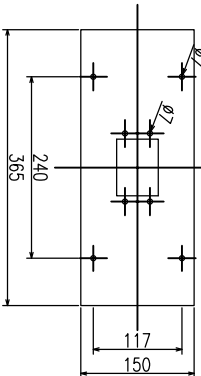

OCHRANA PŘED ÚRAZEM ELEKTRICKÝM PŘEPLNEM
 OCHRANA OPRAVNĚNÍ AUTOMATICKÉ ODPLOUČENÍ OD ZDROJE
 ZÁKLADNÍ OCHRANA (OCHRANA PŘED NEBEZPEČNÝM DOTYKEM ŽIVÝCH ČÁSTÍ)
 – OCHRANA ZDOLACÍ ŽIVÝCH ČÁSTÍ
 – OCHRANA KRYTÍ
 OCHRANA PŘI PORUŠĚ (OCHRANA PŘED NEBEZPEČNÝM DOT. NEŽIVÝCH ČÁSTÍ
 230V AC – AUTOMATICKÝM ODPOJENÍM OD ZDROJE / TN-C-S
 ZOSPOJOVÁNÍ

POHLED A-A

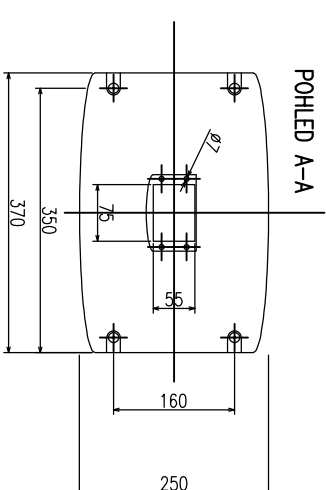





AUTORIZACE: _____

-ZSOUMKY 3F ,16 A

D			
C			
B			
A			
INDEX REVIZE	POPIS REVIZE	DATUM	JMÉNO
NÁZEV AKCE	TR DOMORADICE - MODERNIZACE	Č. STAVBY: 102 0002 640	
STAVEBNÍK	EG.D, a.s., LIDICKÁ 1873/36, 602 00 BRNO	Č. OBJ.: 450 129 6767	
STATUS/STUPĚŇ	DOKUMENTACE PRO PROVÁDĚNÍ STAVBY (DPS)		
ČÁST	D.1 DOKUMENTACE STAVEBNÍHO NEBO INŽENÝRSKÉHO OBJEKTU		
ZHOT. DOKUMENTACE	SPIE Elektrovod, a.s. odštěpný závod Brno; Traťová 1, 61900 Brno		
KONTAKTNÍ OSOBA	Ing. LIBOR PEK, libor.pek@spieelv.cz		
ARCHIVNÍ ČÍSLO	221 20 091		
ZOD. PROJEKTANT	Ing. PAVEL SCHELLE		
VYPRACOVAL	Ing. PETR DVORÁK		
KONTROLOVAL	Ing. JAKUB MAŠEK		
MÍSTO STAVBY	TR 110/22 KV DOMORADICE, Budějovická 63, 381 01 Český Krumlov		
SO/PS	SO 30 - TECHNOLOGICKÉ BUDOVY		
MAJETKOVÁ TŘÍDA	CZD000015		
DRUH DOKUMENTU	POHLED		
NÁZEV DOKUMENTU	ROZVADEČ AZZ01 - POHLEDY		



Datum: 08-2021
Číslo výk/Dok:
D.1.30 b) – 85



ARCHIVNÍ ČÍSLO EG.D:

Projekt není dílenskou ani výrobní, konstrukční dokumentací. Nedílnou součástí této projektové dokumentace je tech. zpráva, specifikace materiálu, výkresy. Dílenskou, výrobní, konstrukční dokumentaci si zhotovitel zajišťí na vlastní náklady a režii.