


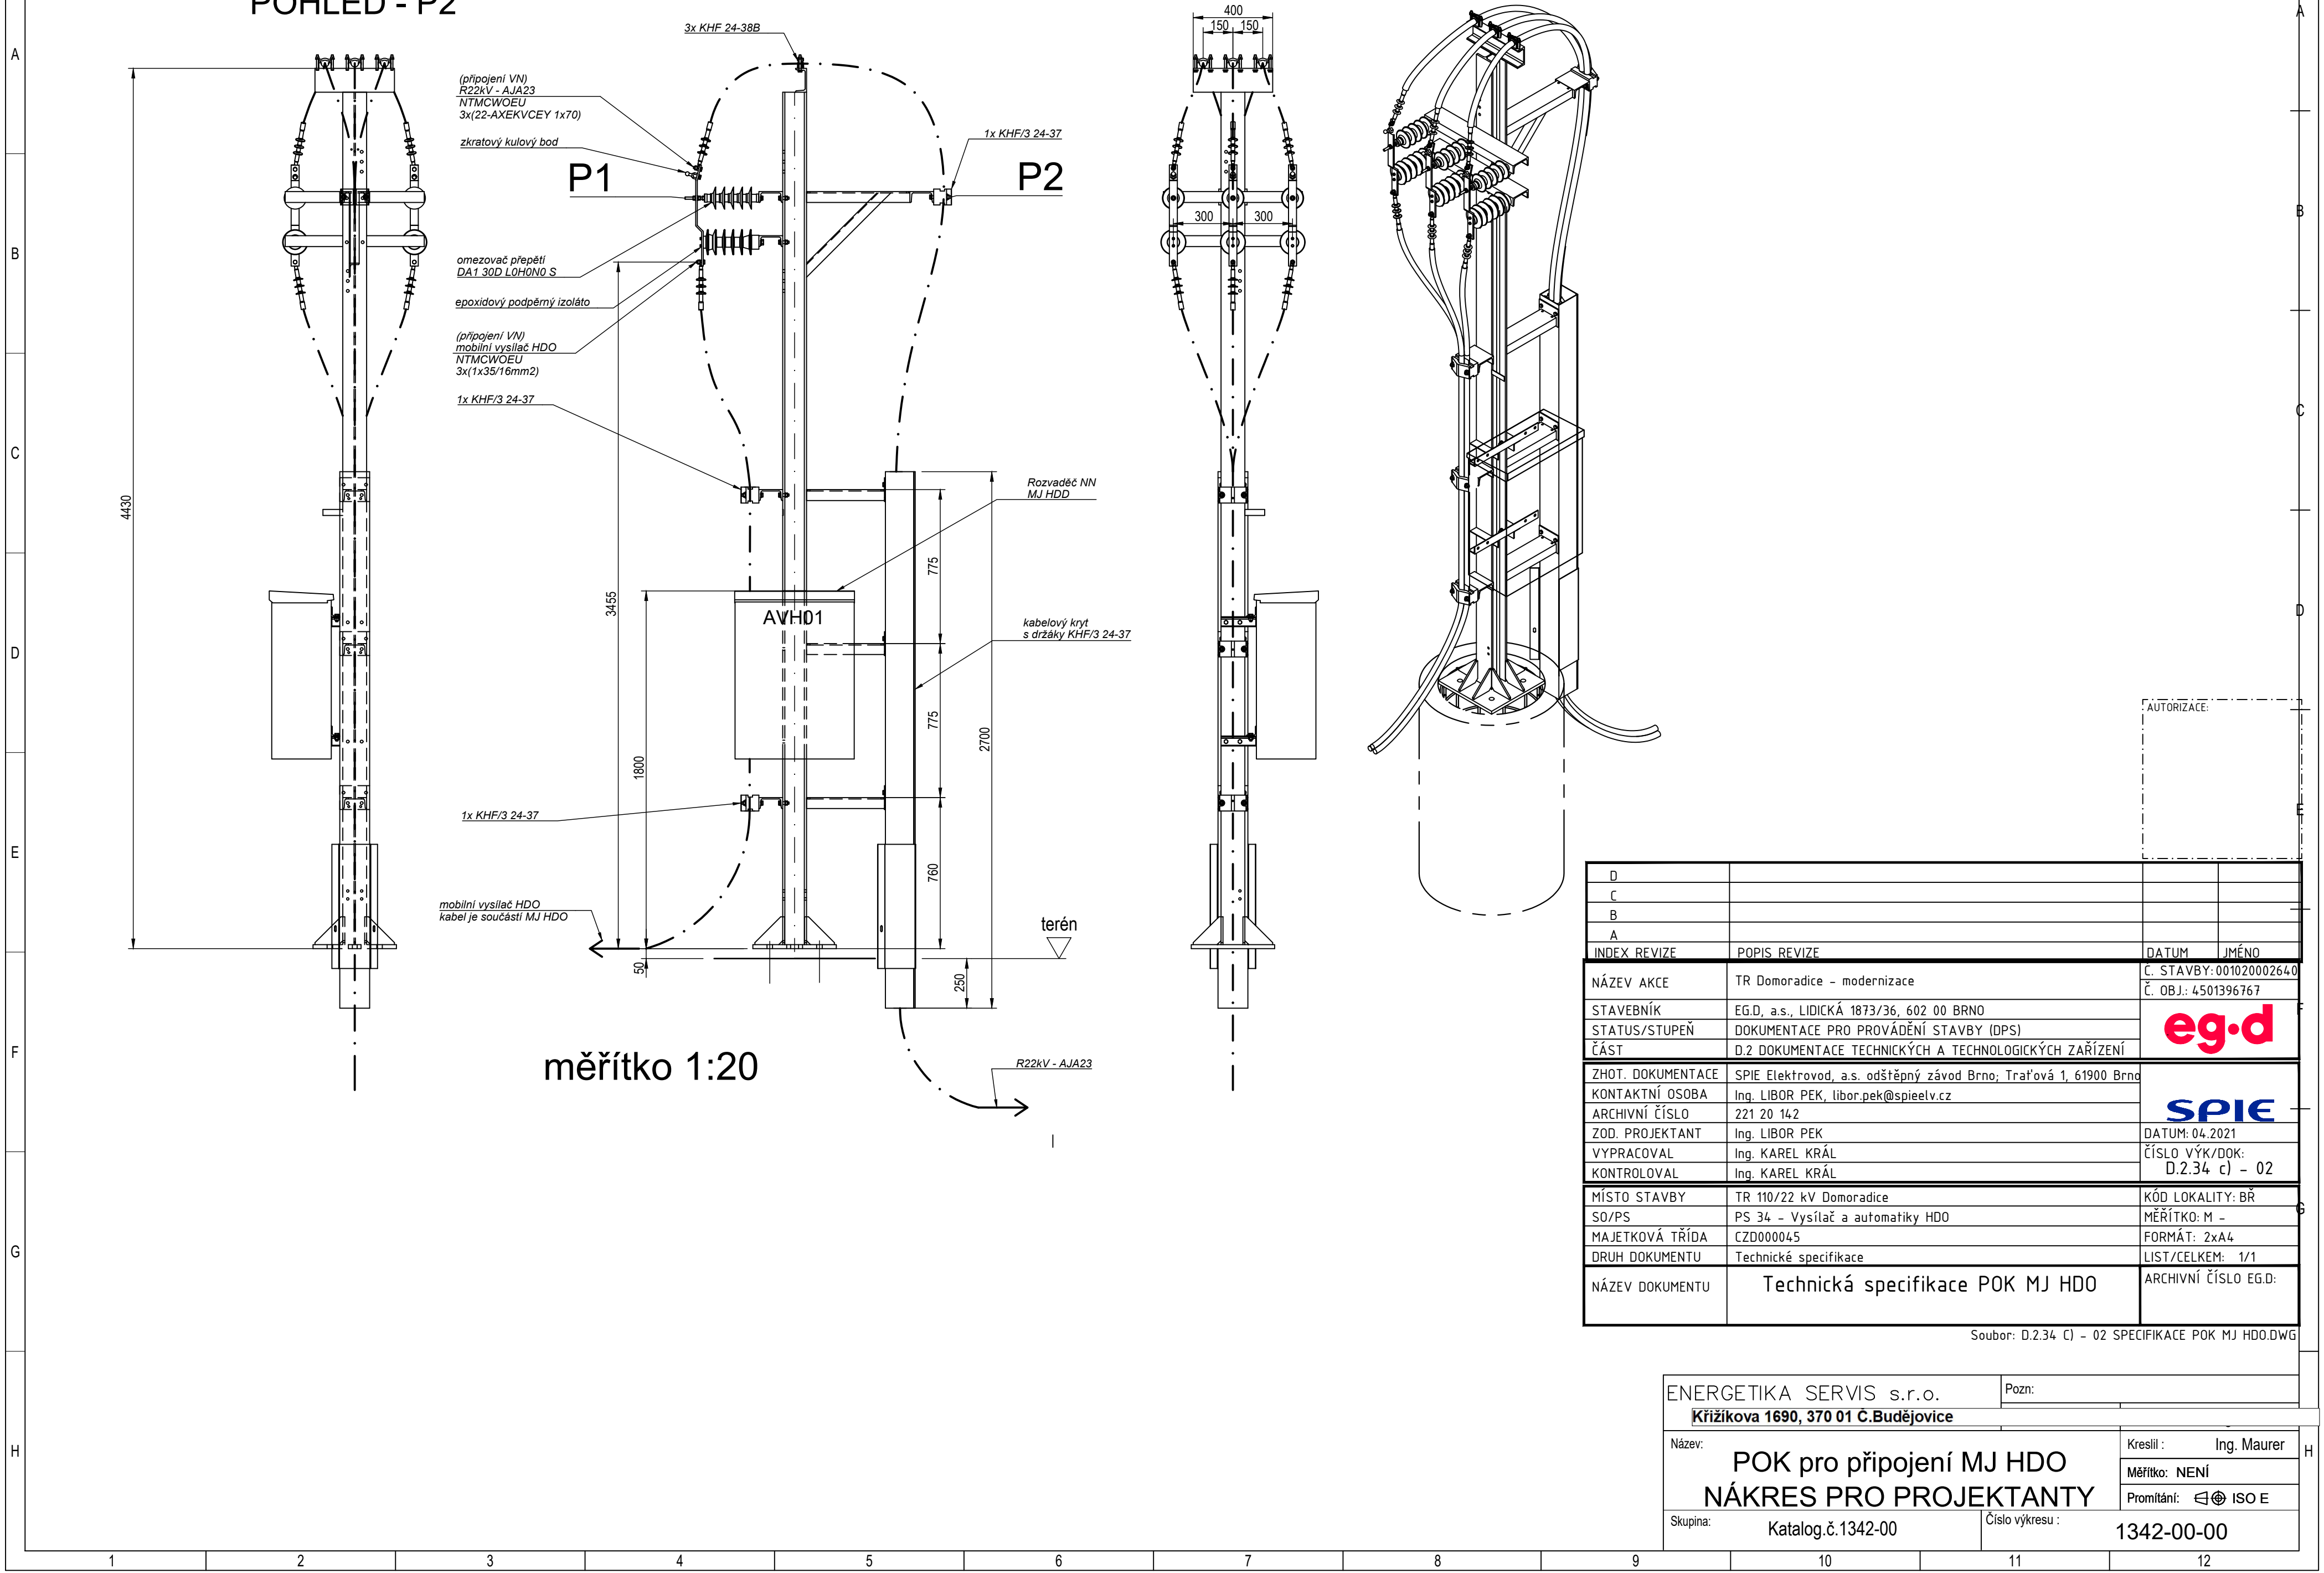


POHLED - P2



D			
C			
B			
A			
INDEX REVIZE	POPIS REVIZE	DATUM	JMÉNO
NÁZEV AKCE	TR Domoradice - modernizace	C. STAVBY: 001020002640	
STAVEBNÍK	EG.D, a.s., LIDICKÁ 1873/36, 602 00 BRNO	Č. OBJ.: 4501396767	
STATUS/STUPEŇ	DOKUMENTACE PRO PROVÁDĚNÍ STAVBY (DPS)		
ČÁST	D.2 DOKUMENTACE TECHNICKÝCH A TECHNOLOGICKÝCH ZAŘÍZENÍ		
ZHOT. DOKUMENTACE	SPIE Elektrovod, a.s. odštěpný závod Brno; Traťová 1, 61900 Brno		
KONTAKTNÍ OSOBA	Ing. LIBOR PEK, libor.pek@spieelv.cz		
ARCHIVNÍ ČÍSLO	221 20 142	DATUM: 04.2021	
ZOD. PROJEKTANT	Ing. LIBOR PEK		
VYPRACOVAL	Ing. KAREL KRÁL	ČÍSLO VÝK/DOK: D.2.34 c) - 02	
KONTRLOVAL	Ing. KAREL KRÁL		
MÍSTO STAVBY	TR 110/22 kV Domoradice	KÓD LOKALITY: BŘ	
SO/PS	PS 34 - Vysílač a automatiky HDO	MĚŘÍTKO: M -	
MAJETKOVÁ TŘÍDA	CZD000045	FORMÁT: 2xA4	
DRUH DOKUMENTU	Technická specifikace	LIST/CELKEM: 1/1	
NÁZEV DOKUMENTU	Technická specifikace POK MJ HDO	ARCHIVNÍ ČÍSLO EG.D:	

Soubor: D.2.34 c) - 02 SPECIFIKACE POK MJ HDO.DWG

ENERGETIKA SERVIS s.r.o.		Pozn:	
Křižíkova 1690, 370 01 C.Budějovice			
Název:		Kreslil :	Ing. Maurer
POK pro připojení MJ HDO NÁKRES PRO PROJEKTANTY		Měřítka:	NENÍ
		Promítání:	 ISO E
Skupina:	Katalog.č.1342-00	Číslo výkresu :	1342-00-00