

Legenda :

stožár venkovního vedení 110kV

osa venkovního vedení 110kV

vyložení konzol


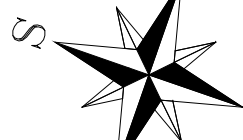
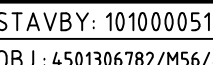

ochranné pásmo


AUTORIZACE:

NÁZEV AKCE	V1381/1382/1398 – modernizace vedení	C. STAVBY: 1020001721 C. OBJ.: 4501240560
STAVEBNÍK	E.ON Distribuce, a.s. F. A. Gerstnera 2151/6, 370 01 Č. Budějovice	<div><div></div><div>e-on</div></div>
STATUS/STUPĚŇ	Dokumentace pro provádění stavby (DPS)	
ČÁST	C. Situační výkresy	
ZHOT. DOKUMENTACE	Elektrovod a.s. – Slovenská republika, oděšpny závod	<div><div></div><div>ELEKTROVOD</div></div>
KONTAKTNÍ OSOBA	Ing. Josef Chaloupka, chaloupka@elektrovod.eu, +420 730 517 612	
ARCHIVNÍ ČÍSLO	EV 461-20-845	
ZOD. PROJEKTANT	Ing. Josef Chaloupka	DATUM: 12 / 2020
VYPRACOVAL	Martin Zablita	ČÍSLO VÝKRESU: C. 01
KONTROLOVAL	Ing. Vít Bržek	
MÍSTO STAVBY	V1381/1382/1398 Tábor – Veselí nad Lužnicí	MĚŘÍTKO: M 1:2 000
SO/PS		FORMÁT: 6x4
MAJETKOVÁ TŘÍDA	CZ000002	KÓD LOKALITY: TAB – PLA – VES
DRUH DOKUMENTU	SITUACE	ARCHIVNÍ ČÍSLO:
NÁZEV DOKUMENTU	Katastrální situační výkres 1/11	

Tato dokumentace je duševním majetkem Elektrovod a.s. Žádná část této dokumentace nesmí být reprodukována ani použita bez jejího písemného povolení.



Legenda : 	osa venkovní vedení 110kV vylíčení konzol ochranné pásmo stožár venkovního vedení 110kV		AUTORIZACE:
NÁZEV AKCE	V1381/1382/1398 - modernizace vedení	Č. STAVBY: 1010000510	
STAVEBNÍK	E.ON Distribuce, a.s. F. A. Gerstnera 215/6, 370 01 Č. Budějovice	Č. OBJ.: 4501306782/M56/L016	
STATUS/STUPEŇ ČÁST	Dokumentace pro provádění stavby (DPS) C. Situační výkresy		
ZHOD. DOKUMENTACE	Elektrovod a.s. - Slovenská republika, odšepňný závod		
KONTAKTNÍ OSOBA	Ing. Josef Chaloupka , chaloupka@elektrovod.cz +420 730 517 612		
ARCHIVNÍ ČÍSLO	EV 461-20-846		
ZOD. PROJEKTANT	Ing. Josef Chaloupka		
VYPRACOVAL	Martin Zábilka		
KONTROLOVAL	Ing. Vít Brůžek		
MÍSTO STAVBY	V1381/1382/1398 Tábor - Veselí nad Lužnicí	MĚŘÍTKO: M 1:2 000	
SO/PS		FORMÁT: 7x4A	
MAJETKOVÁ TŘÍDA	CZD00002	KÓD LOKALITY:	
DRUH DOKUMENTU	SITUACE	TAB-PLA-VES	
NÁZEV DOKUMENTU	Katastrální situační výkres 1/11	ARCHIVNÍ ČÍSLO:	

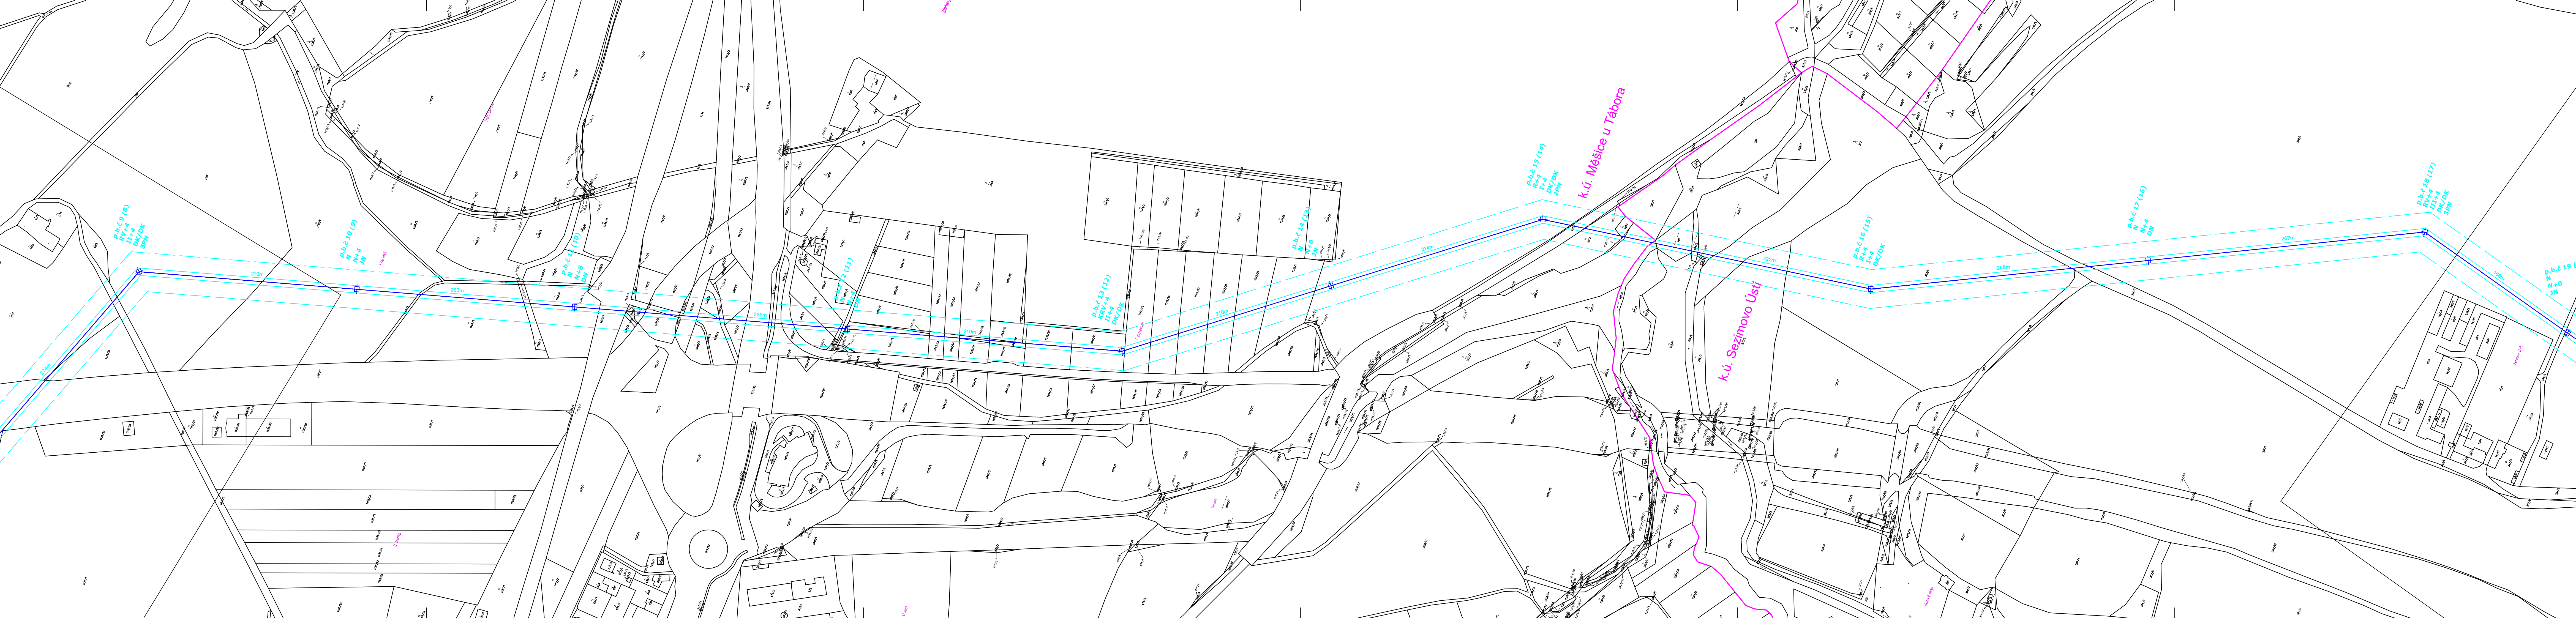

Legenda :

osa venkovního vedení 110kV

vyložení konzol


ochranné pásmo

stožár venkovního vedení 110kV

AUTORIZACE:


NÁZEV AKCE	V1381/1382/1398 – modernizace vedení	Č. STAVBY: 1010000510
STAVEBNÍK	E.ON Distribuce, a.s. – F. A. Gerslnera 2151/6, 370 01 ě. Budějovice	Č. OBJ.: 4501306182/156/4016
STATUS/STUPĚŇ	Dokumentace pro provádění stavby (DPS)	
ČÁST	C. Situační výkresy	
ZHOT. DOKUMENTACE	Elektrovod a.s. – Slovenská republika, odštěpný závod	
KONTAKTNÍ OSOBA	Ing. Josef Chaloupka, chaloupka@elektrovod.eu, +420 730 517 612	
ARCHIVNÍ ČÍSLO	EV 461-20-847	
ZOD. PROJEKTANT	Ing. Josef Chaloupka	DATUM: 12 / 2020
VYPRACOVAL	Martin Zábila	ČÍSLO VÝKRESU: C.01
KONTROLOVAL	Ing. Vít Brůžek	
MÍSTO STAVBY	V1381/1382/1398 Tábor – Veselí nad Lužnicí	MÉRÍTKO: M 1:2 000
SO/PS		FORMÁT: 6xA4
MAJETKOVÁ TŘÍDA	CZ000002	KÓD LOKALITY:
DRUH DOKUMENTU	SITUACE	TA-PLA-VES
NÁZEV DOKUMENTU	Katastrální situační výkres 3/11	ARCHIVNÍ ČÍSLO:

Tato dokumentace je duševním majetkem Elektrovod a.s. Zákazník dává této dokumentaci venku k jejímu zpracování a není oprávněn ji kopírovat, šířit, reprodukovat, předávat třetím osobám, aniž by byl písemně povolen.

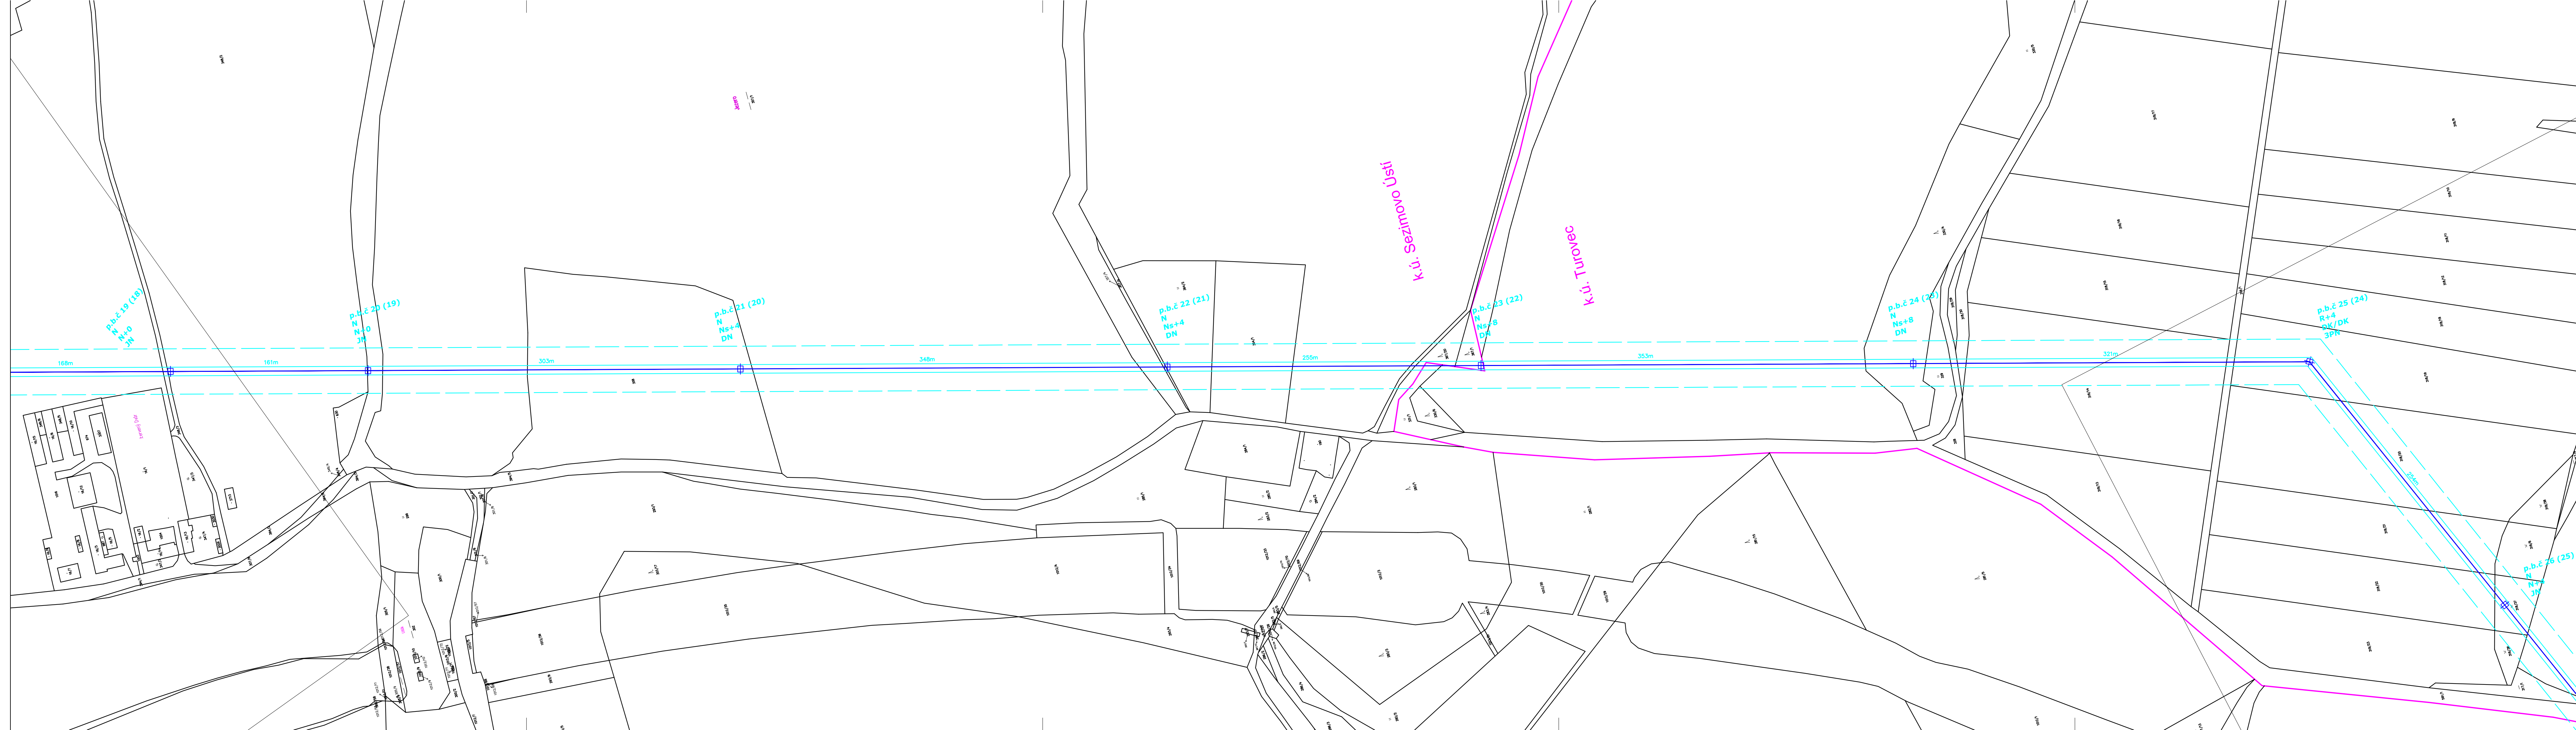

Legenda :


- venkovního vedení 110kV
- vyložení konzol
- ochranné pásmo
- stožár venkovního vedení 110kV
- stožár NPT 110kV

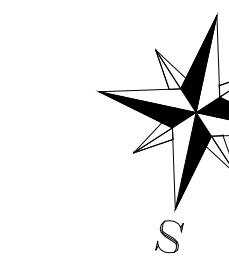






AUTORIZACE:

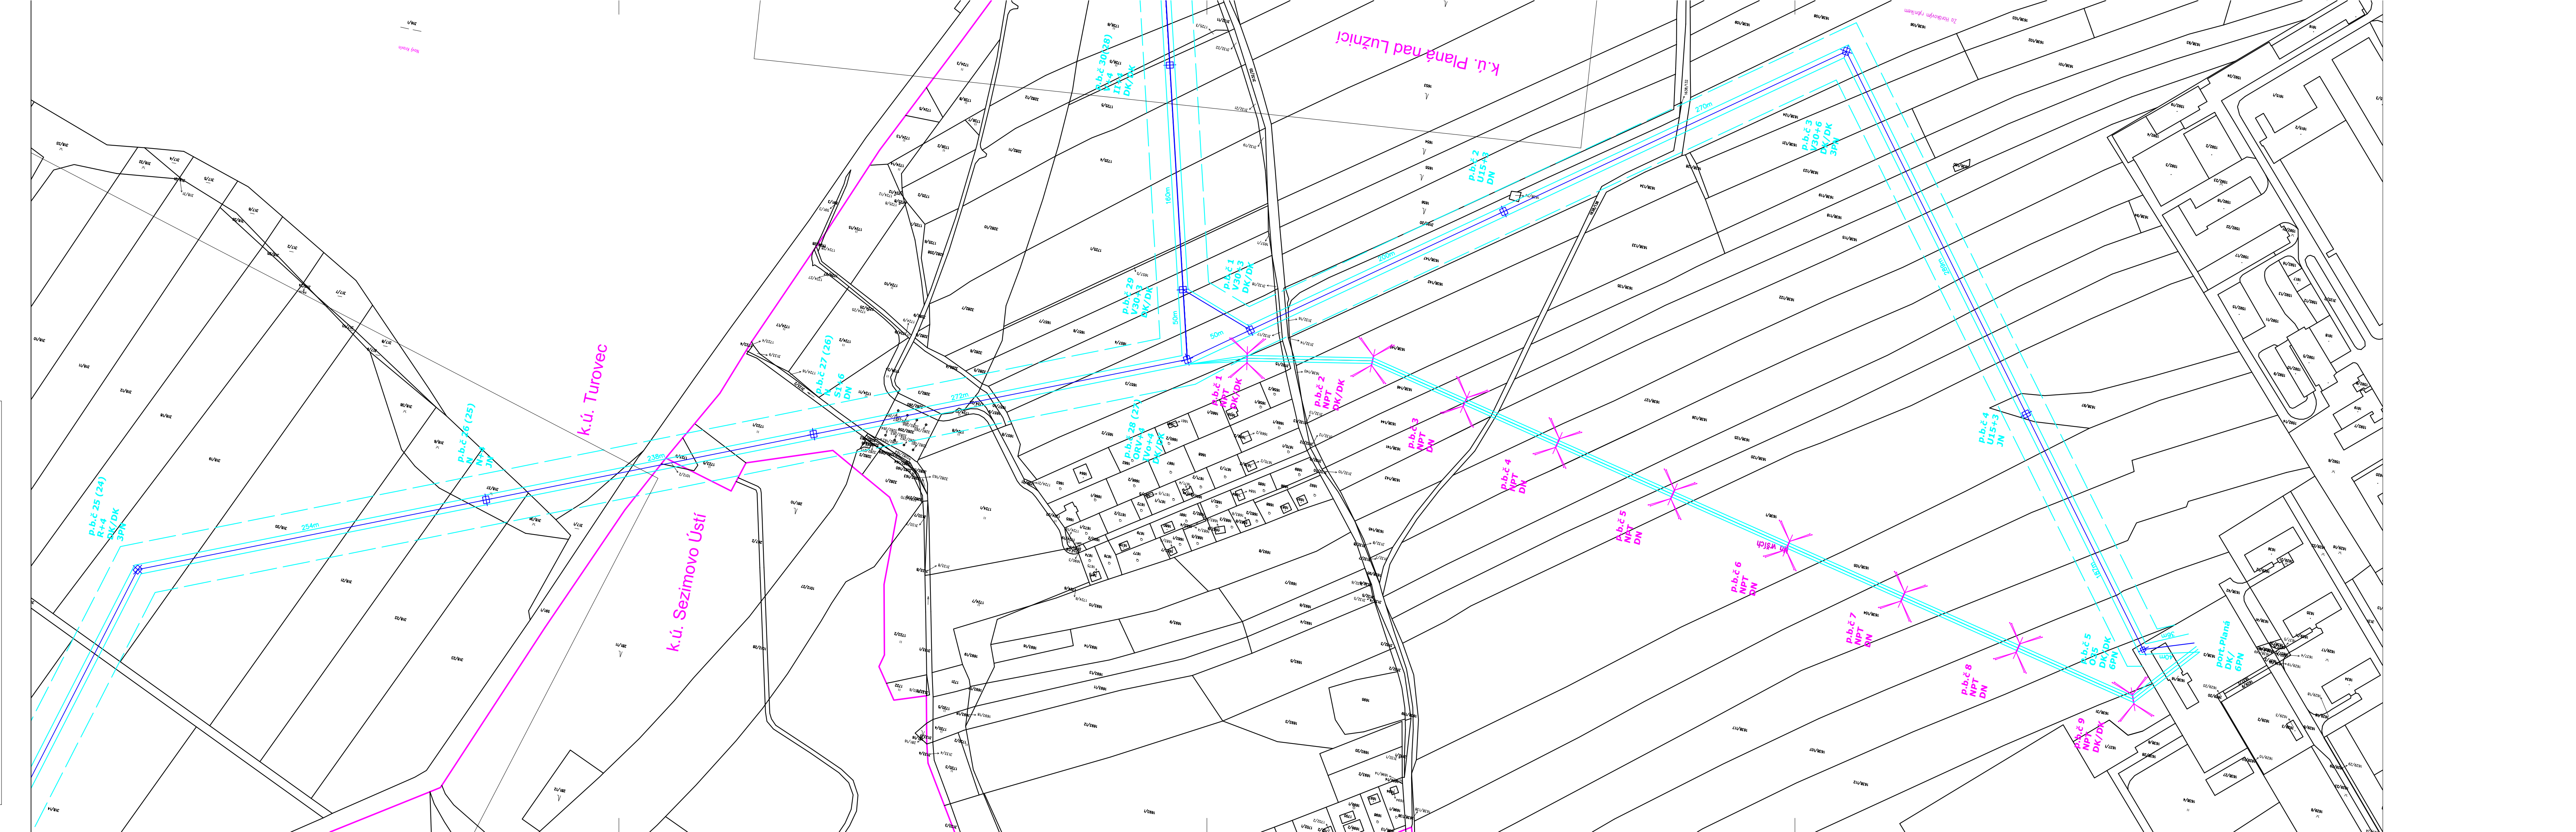
NÁZEV AKCE	V1381/1382/1398 – modernizace vedení	Č. STAVBY: 1010000510
STAVEBNÍK	E.ON Distribuce, a.s. – F. A. Gerstnera 2151/6, 370 01 Č. Budějovice	Č. OBJ.: 4501306782/M56/4/016
STATUS/STUPĚŇ	Dokumentace pro provádění stavby (DPS)	
ČÁST	C. Situační výkresy	
ZHŮT. DOKUMENTACE	Elektrovod a.s. – Slovenská republika, odstěpný závod	
KONTAKTNÍ OSOBA	Ing. Josef Chaloupka, chaloupka@elektrovod.eu, +420 730 517 612	
ARCHIVNÍ ČÍSLO	EV 461-20-848	
ZOD. PROJEKTANT	Ing. Josef Chaloupka	DATUM: 12 / 2020
VYPRACOVAL	Martin Zábilka	ČÍSLO VÝKRESU: C. 01
KONTROLOVAL	Ing. Vít Brůžek	
MÍSTO STAVBY	V1381/1382/1398 Tábor – Veselí nad Lužnicí	MĚŘÍTKO: M 1:2 000
SO/PS		FORMÁT: 5x A4
MAJETKOVÁ TŘÍDA	CZD00002	KÓD LOKALITY:
DRUH DOKUMENTU	SITUACE	TA-PLA-VES
NÁZEV DOKUMENTU	Katastrální situační výkres 4/11	ARCHIVNÍ ČÍSLO:


Tato dokumentace je dokumentem majitelů Elektrovod a.s. Zákazník této dokumentace nesmí její reprodukcí aniho využitím bez jejího písemného povolení.



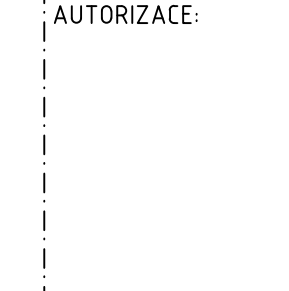

Legenda : 	oso venkovního vedení 110kV vyloužení konzol ochranné pásmo stožár venkovního vedení 110kV		AUTORIZACE: 
NÁZEV AKCE	V1381/1382/1398 – modernizace vedení	Č. STAVBY: 1010000510 Č. OBJ.: 450306782/M56/40/6	
STAVEBNÍK	E.ON Distribuce, a.s. F. A. Gerstnera 215/6, 370 01 Č. Budějovice		
STATUS/STUPĚŇ ČAST	Dokumentace pro provádění stavby (DPS) Č. Situační výkresy		
ZHOT. DOKUMENTACE	Elektrovod a.s. – Slovenská republika, odstěpný závod		DATUM: 12 / 2020 ČÍSLO VÝKRESU: C.01
KONTAKTNÍ OSOBA	Ing. Josef Chaloupka , chaloupka@elektrovod.eu, +420 730 517 612		
ARCHIVNÍ ČÍSLO	EV 461-20-850		
ZOD. PROJEKTANT	Ing. Josef Chaloupka		
VYPRACOVAL	Martin Zabluka		
KONTROLOVAL	Ing. Vít Brůžek		
MÍSTO STAVBY	V1381/1382/1398 Tábor – Veselí nad Lužnicí	MĚŘÍTKO: M 1:2 000	
SOUPS		FORMÁT: 8xA4	
MAJETKOVÁ TŘÍDA	CZD00002	KÓD LOKALITY:	
DRUH DOKUMENTU	SITUACE	TA–PLA–VES	
NÁZEV DOKUMENTU	Katastrální situační výkres 6/11	ARCHIVNÍ ČÍSLO:	

 

 



Legenda :

osa venkovního vedení 110kV

vyložení konzol

ochranné pásmo





stožár venkovního vedení 110kV



AUTORIZACE:

NÁZEV AKCE	V1381/1382/1398 – modernizace vedení	Č. STAVBY: 1010000510
STAVEBNÍK	E.ON Distribuce, a.s. F. A. Gerstnera 2151/6, 370 01Č. Budějovice	Č. OBJ.: 4501306782/P56/4016
STATUS/STUPĚŇ	Dokumentace pro provádění stavby (DPS)	<div><div></div><div></div></div>
ČÁST	Č. Situační výkresy	
ZHOT. DOKUMENTACE	Elektrovod a.s. - Slovenská republika, odštěpný závod	<div><div></div><div></div></div>
KONTAKTNÍ OSOBA	Ing. Josef Chaloupka, chaloupka@elektrovod.eu, +420 730 517 612	
ARCHIVNÍ ČÍSLO	EV 461-20-854	<div><div></div><div></div></div>
ZOD. PROJEKTANT	Ing. Josef Chaloupka	
VYPRACOVAL	Martin Zábila	DATUM: 12/2020
KONTROLOVAL	Ing. Vít Brůžek	ČÍSLO VÝKRESU: C.01
MÍSTO STAVBY	V1381/1382/1398 Tábor – Veselí nad Lužnicí	MĚŘÍTKO: M 1:2 000
SO/PS		FORMÁT: 9x44
MAJETKOVÁ TŘÍDA	CZ000002	KÓD LOKALITY:
DRUH DOKUMENTU	SITUACE	TA-PLA-VES
NÁZEV DOKUMENTU	Katastrální situační výkres 10/11	ARCHIVNÍ ČÍSLO:

Tato dokumentace je duševním majetkem Elektrovod a.s. Žádná část této dokumentace nesmí být reprodukována aniž by byla získána písemná povolení.



Legenda : 	osa venkovního vedení 110kV vylučení konzoli ochranné pásmo stožár venkovního vedení 110kV		AUTHORIZACE: 
			

NÁZEV AKCE	V1381/1382/1398 - modernizace vedení	Č. STAVBY: 1010000510
STAVEBNÍK	E.ON Distribuce, a.s. F. A. Gerstnera 2151/6, 370 01 Č. Budějovice	Č. OBJ.: 4501366782/H564/016
STAVBY/STUPEŇ ČÁST	Dokumentace pro provádění stavby (DPS) C. Situační výkresy	
ZHŮT. DOKUMENTACE	Elektrovod a.s. - Slovenská republika, odšedňný závod	 DATUM: 20.12.2020 ČÍSLO VÝKRESU: C.01
KONTAKTNÍ OSOBA	Ing. Josef Chaloupka, chaloupka@elektrovod.eu, 420 730 517 612	
ARCHIVNÍ ČÍSLO	EV 461-20-855	
ZOD. PROJEKTANT	Ing. Josef Chaloupka	
VYPRACOVAL	Martin Zablíka	
KONTROLOVAL	Ing. Vít Brůžek	
MÍSTO STAVBY	V1381/1382/1398 Tábor - Veselí nad Lužnicí	MĚŘITKO: M 1:2 000
SO/PS		FORMÁT: 9xA4
MAJETKOVÁ TŘÍDA	CZD00002	KÓD LOKALITY:
DRUH DOKUMENTU	SITUACE	TA - PLA - VES
NÁZEV DOKUMENTU	Katastrální situační výkres 1/11	ARCHIVNÍ ČÍSLO:

