




FACE:

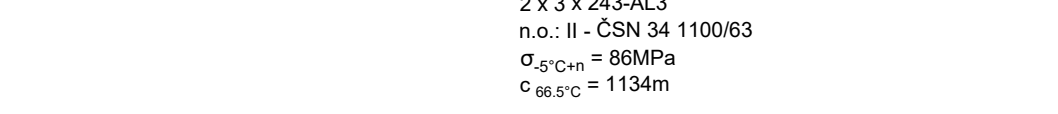

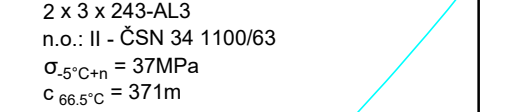



NÁZEV AKCE	V1381/1382/1398 - modernizace vedení	Č. STAVBY: 1020001721
STAVEBNÍK	E.ON Distribuce, a.s. - F. A. Gerstnera 2151/6, 370 01 Č. Budějovice	Č. OBJ.: 4591249560
STATUS/STUPEŇ	Dokumentace pro provádění stavby (DPS)	
ČÁST	C Situční výkresy	
ZHOD. DOKUMENTACE	Elektrovod a.s. - Slovenská republika, odstředpý závod	
KONTAKTNÍ OSOBA	Ing. Josef Chaloupka, chaloupka@elektrovod.eu	
ARCHIVNÍ ČÍSLO	EV 461-20-907	
ZOD. PROJEKTANT	Ing. Josef Chaloupka	DATUM: 12/2020
VYPRACOVAL	Ing. Josef Chaloupka	ČÍSLO VÝKRESU: C.3
KONTRLOVAL	Ing. Viř Brůžek	
MÍSTO STAVBY	V1381/1382/1398	MÉRITKO: 1:1000 / 1:250
SO/PS	SO 013	FORMÁT:
MAJETKOVÁ TŘÍDA	CZD00002	KÓD LOKALITY:
DRUH DOKUMENTU	VÝKRES	TA-PLA-VES
NÁZEV DOKUMENTU	Podélný profil 2/17	ARCHIVNÍ ČÍSLO:



 AUTORIZACE:




Podélný profil 2/17

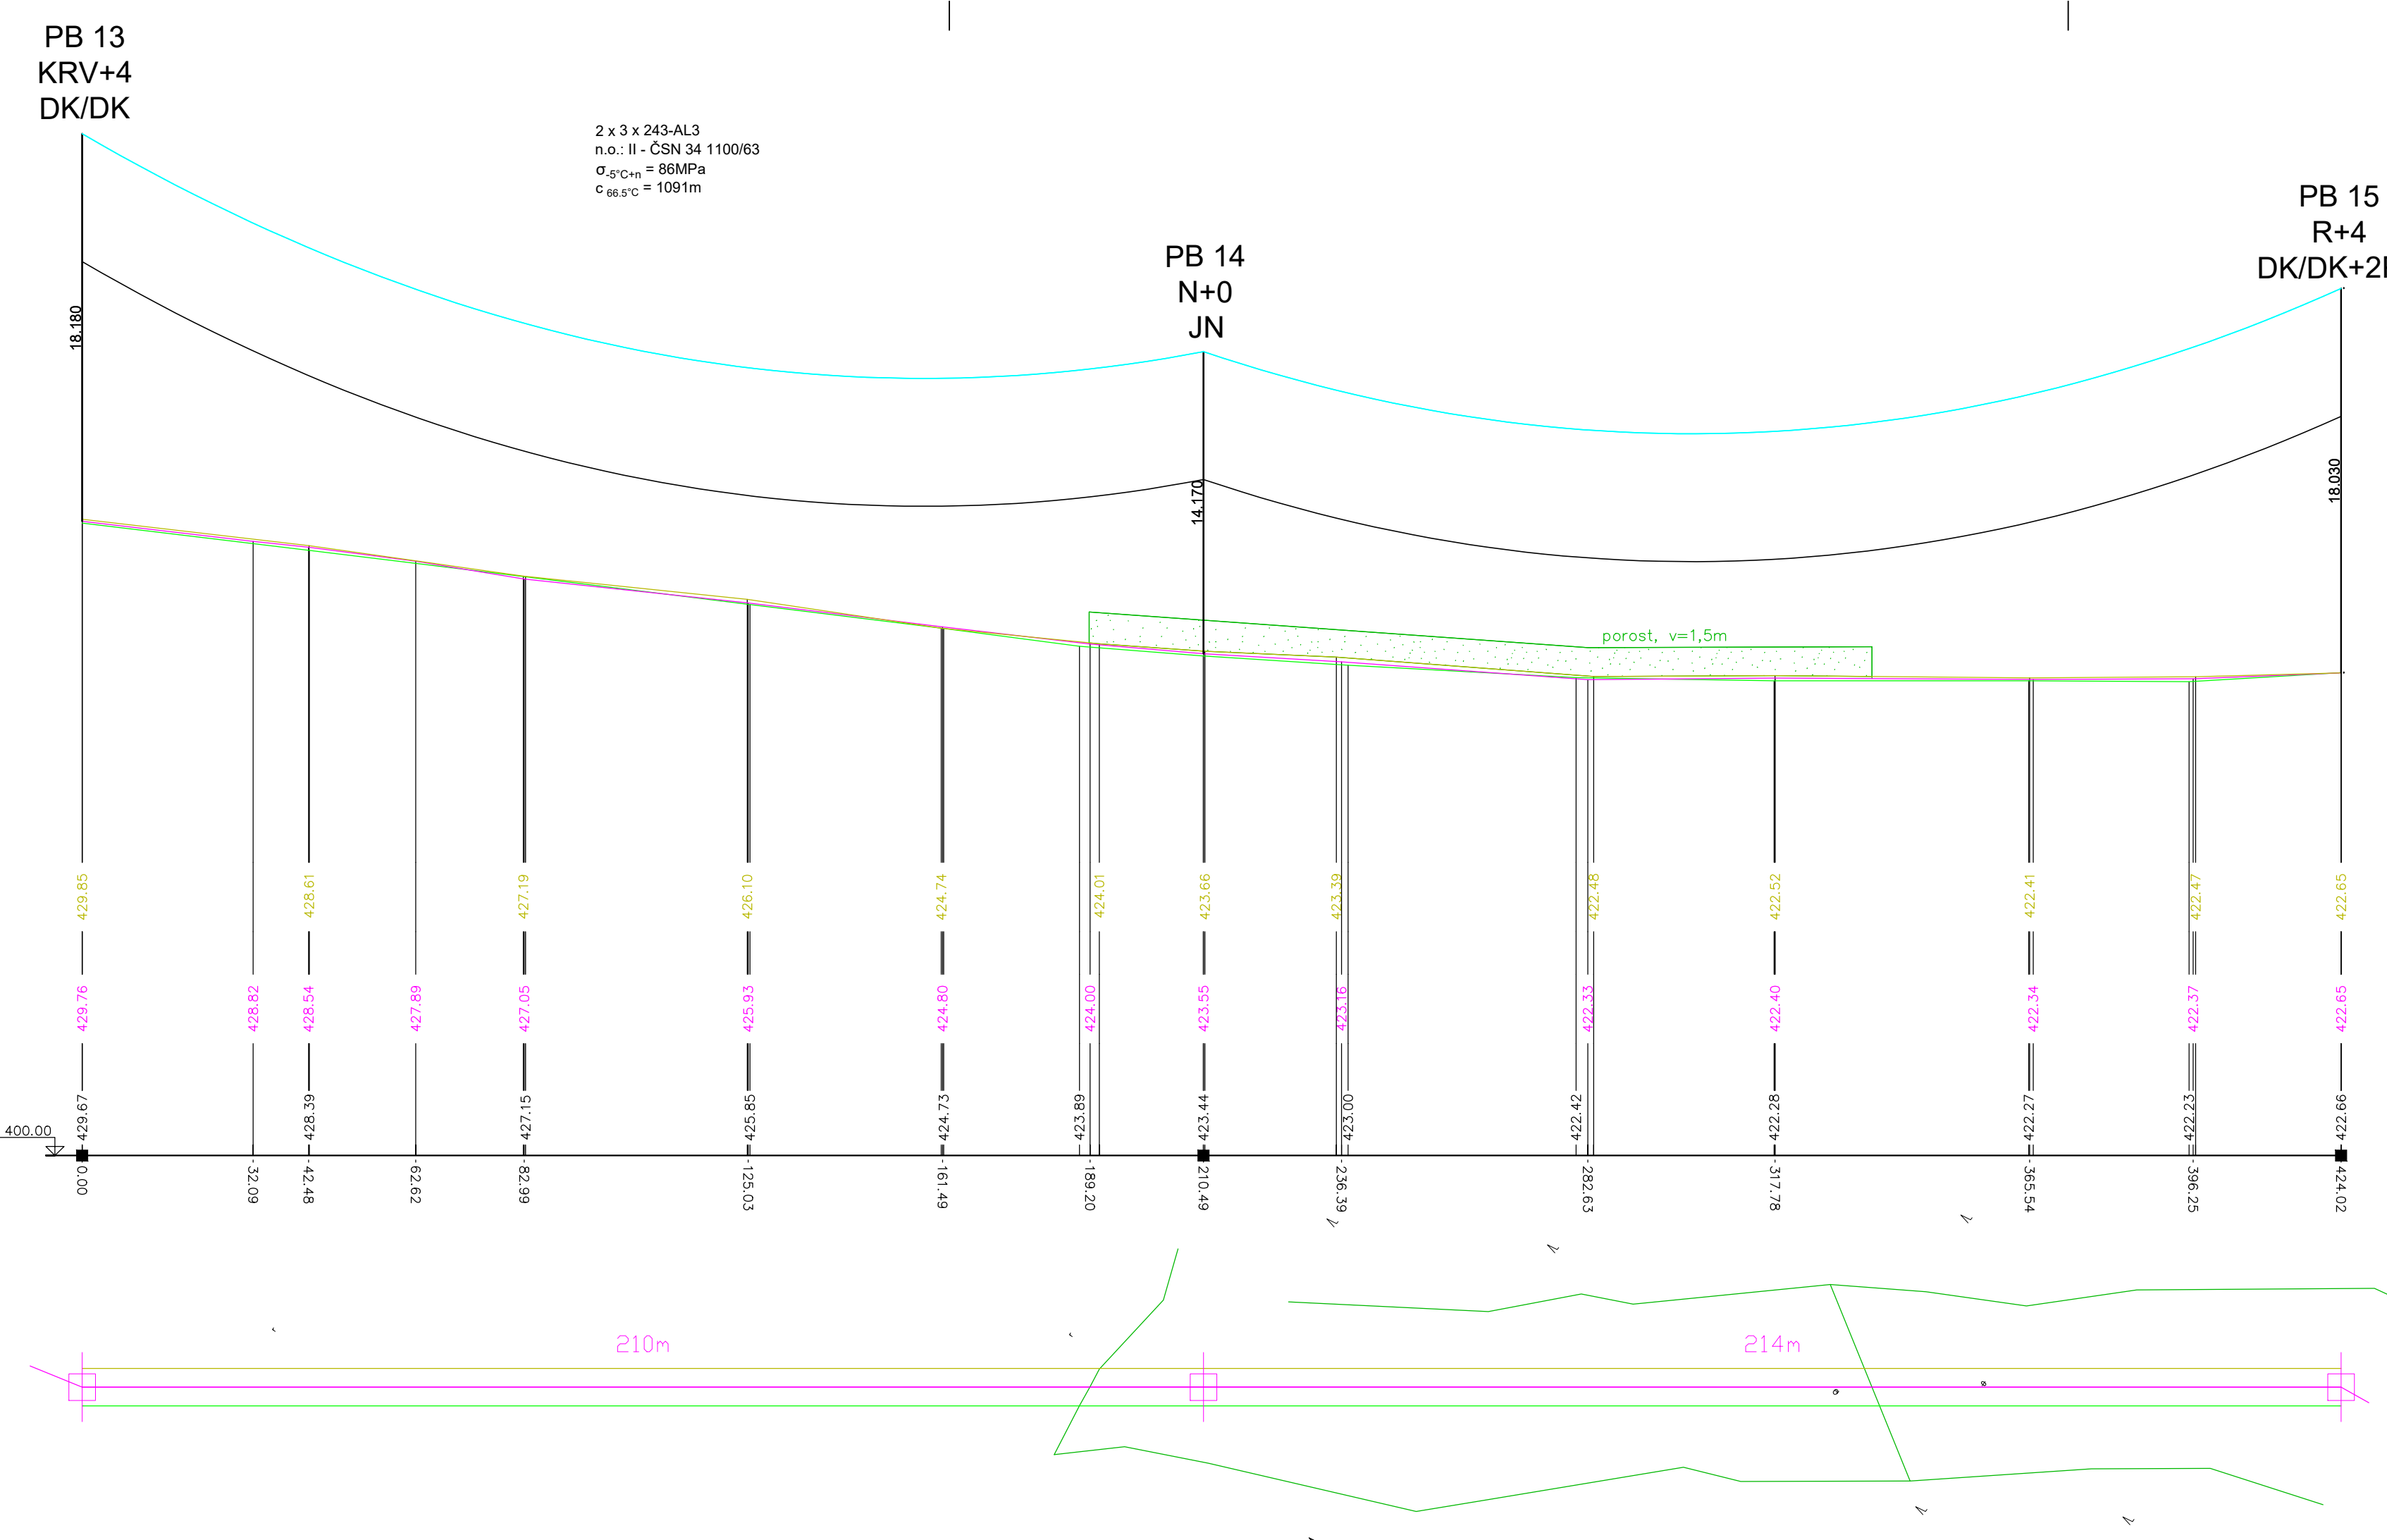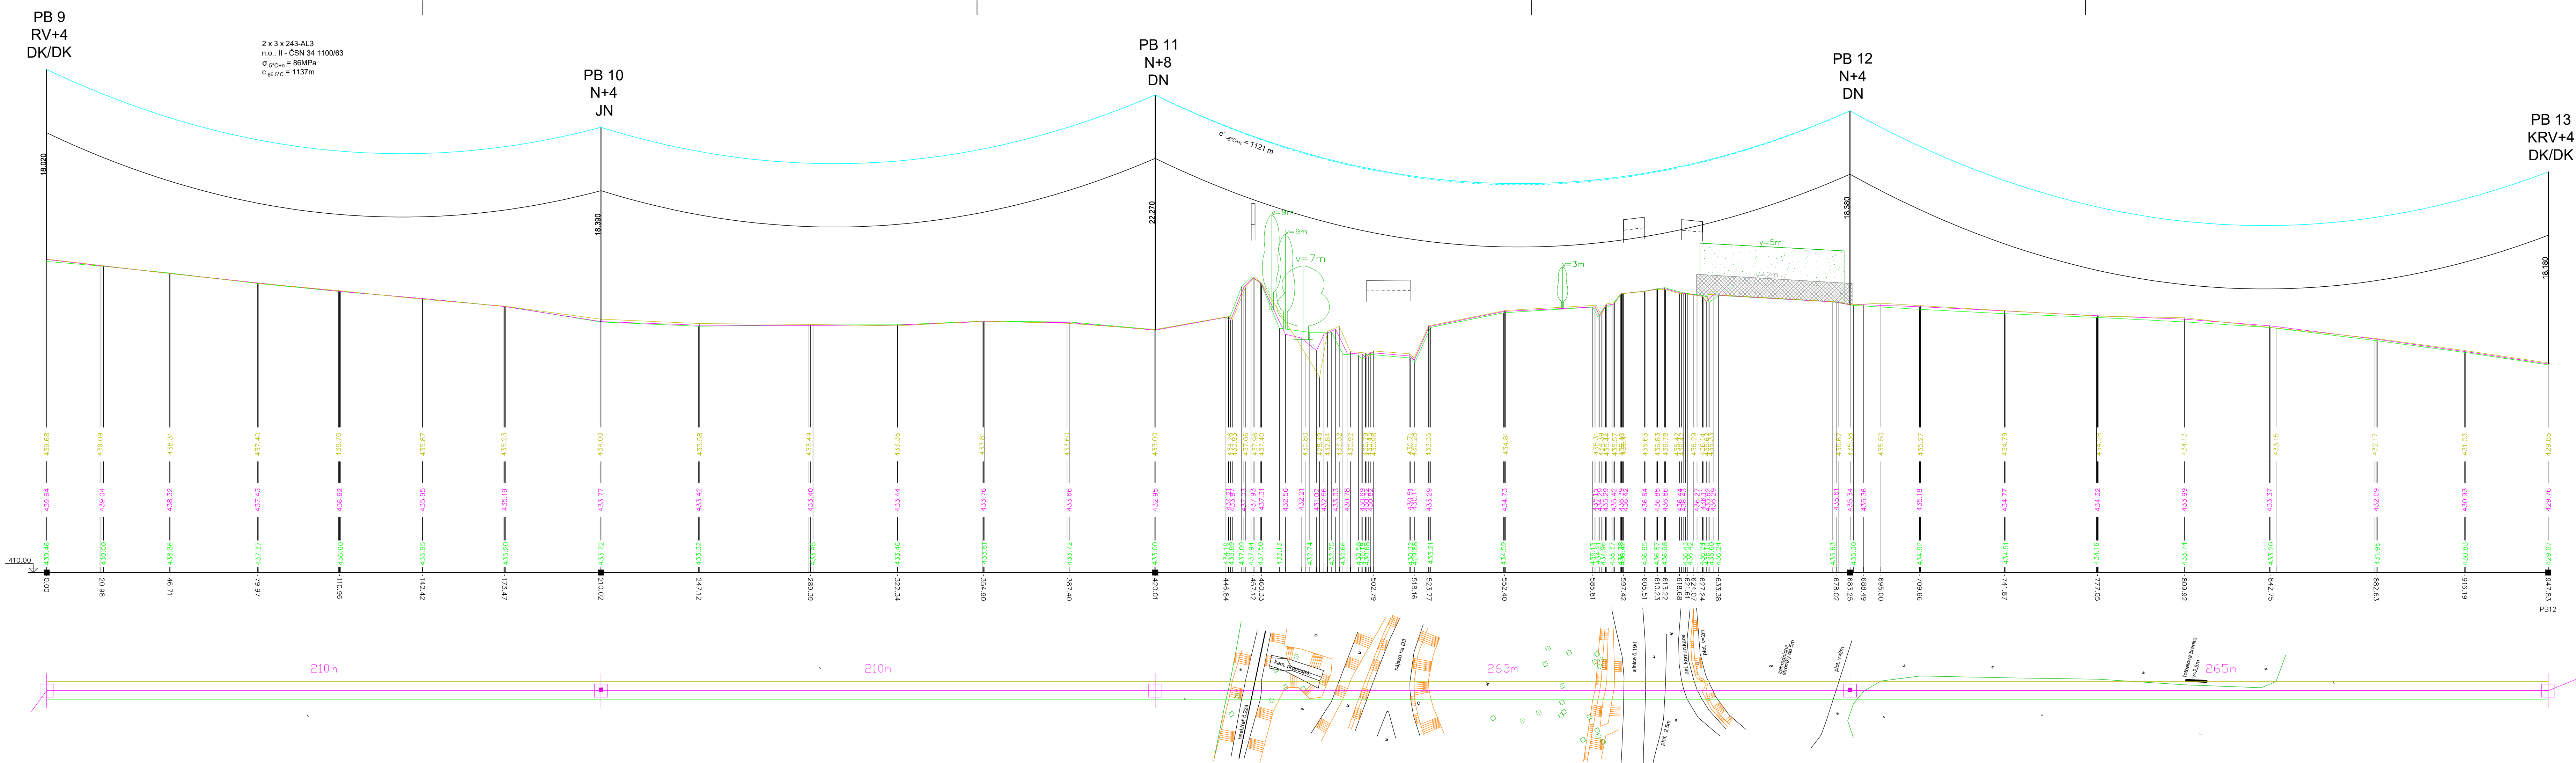

NÁZEV AKCE	V1381/1382/1398 - modernizace vedení	Č. STAVBY: 1020001721
STAVEBNÍK	E.ON Distribuce, a.s. F. A. Gerstnera 2151/6, 370 01 Č. Budějovice	Č. OBJ.: 4501240560
STATUS/STUPĚŇ	Dokumentace pro provádění stavby (DPS)	
ČÁST	C.Situacní výkresy	
ZHOD. DOKUMENTACE	Elektrovod a.s. - Slovenská republika, odstřežení závod	
KONTAKTNÍ OSOBA	Ing. Josef Chaloupka, chaloupka@elektrovod.eu	
ARCHIVNÍ ČÍSLO	EV 461-20-908	
ZOD. PROJEKTANT	Ing. Josef Chaloupka	
VYPRACOVAL	Ing. Josef Chaloupka	DATUM 12/2020
KONTROLOVAL	Ing. Vít Brůžek	ČÍSLO VÝKRESU: C.3
MÍSTO STAVBY	V1381/1382/1398	MĚŘITKO: 1:1000 / 1:250
SO/PS	SO 013	FORMÁT:
MAJETKOVÁ TŘÍDA	CZ000002	KÓD LOKALITY:
DRUH DOKUMENTU	VÝKRES	TA-PLA-VES
NÁZEV DOKUMENTU	Podélný profil 3/17	ARCHIVNÍ ČÍSLO:






NÁZEV AKCE	V1381/1382/1398 - modernizace vedení	Č. STAVBY: 1020001721 Č. OBJ.: 4501240560	
STAVEBNÍK	E.ON Distribuce, a.s. F. A. Gerstnera 2151/6, 370 01 Č. Budějovice		
STATUS/STUPEŇ	Dokumentace pro provádění stavby (DPS)		
ČÁST	C Situační výkresy		
ZHOT. DOKUMENTACE	Elektrovod a.s. - Slovenská republika, odstěpný závod		
KONTAKTNÍ OSOBA	Ing. Josef Chaloupka, chaloupka@elektrovod.eu		
ARCHIVNÍ ČÍSLO	EV 461-20-909		
ZOD. PROJEKTANT	Ing. Josef Chaloupka		DATUM: 12/2020
VYPRACOVAL	Ing. Josef Chaloupka		ČÍSLO VÝKRESU: C.3
KONTROLOVAL	Ing. Vít Brůžek		
MÍSTO STAVBY	V1381/1382/1398	MĚŘITKO: 1:1000 / 1:250	
SO/PS	SO 013	FORMÁT:	
MAJETKOVÁ TŘÍDA	C2000002	KÓD LOKALITY:	
DRUH DOKUMENTU	VÝKRES	TA-PLA-VES	
NÁZEV DOKUMENTU	Podélný profil 4/17	ARCHIVNÍ ČÍSLO:	

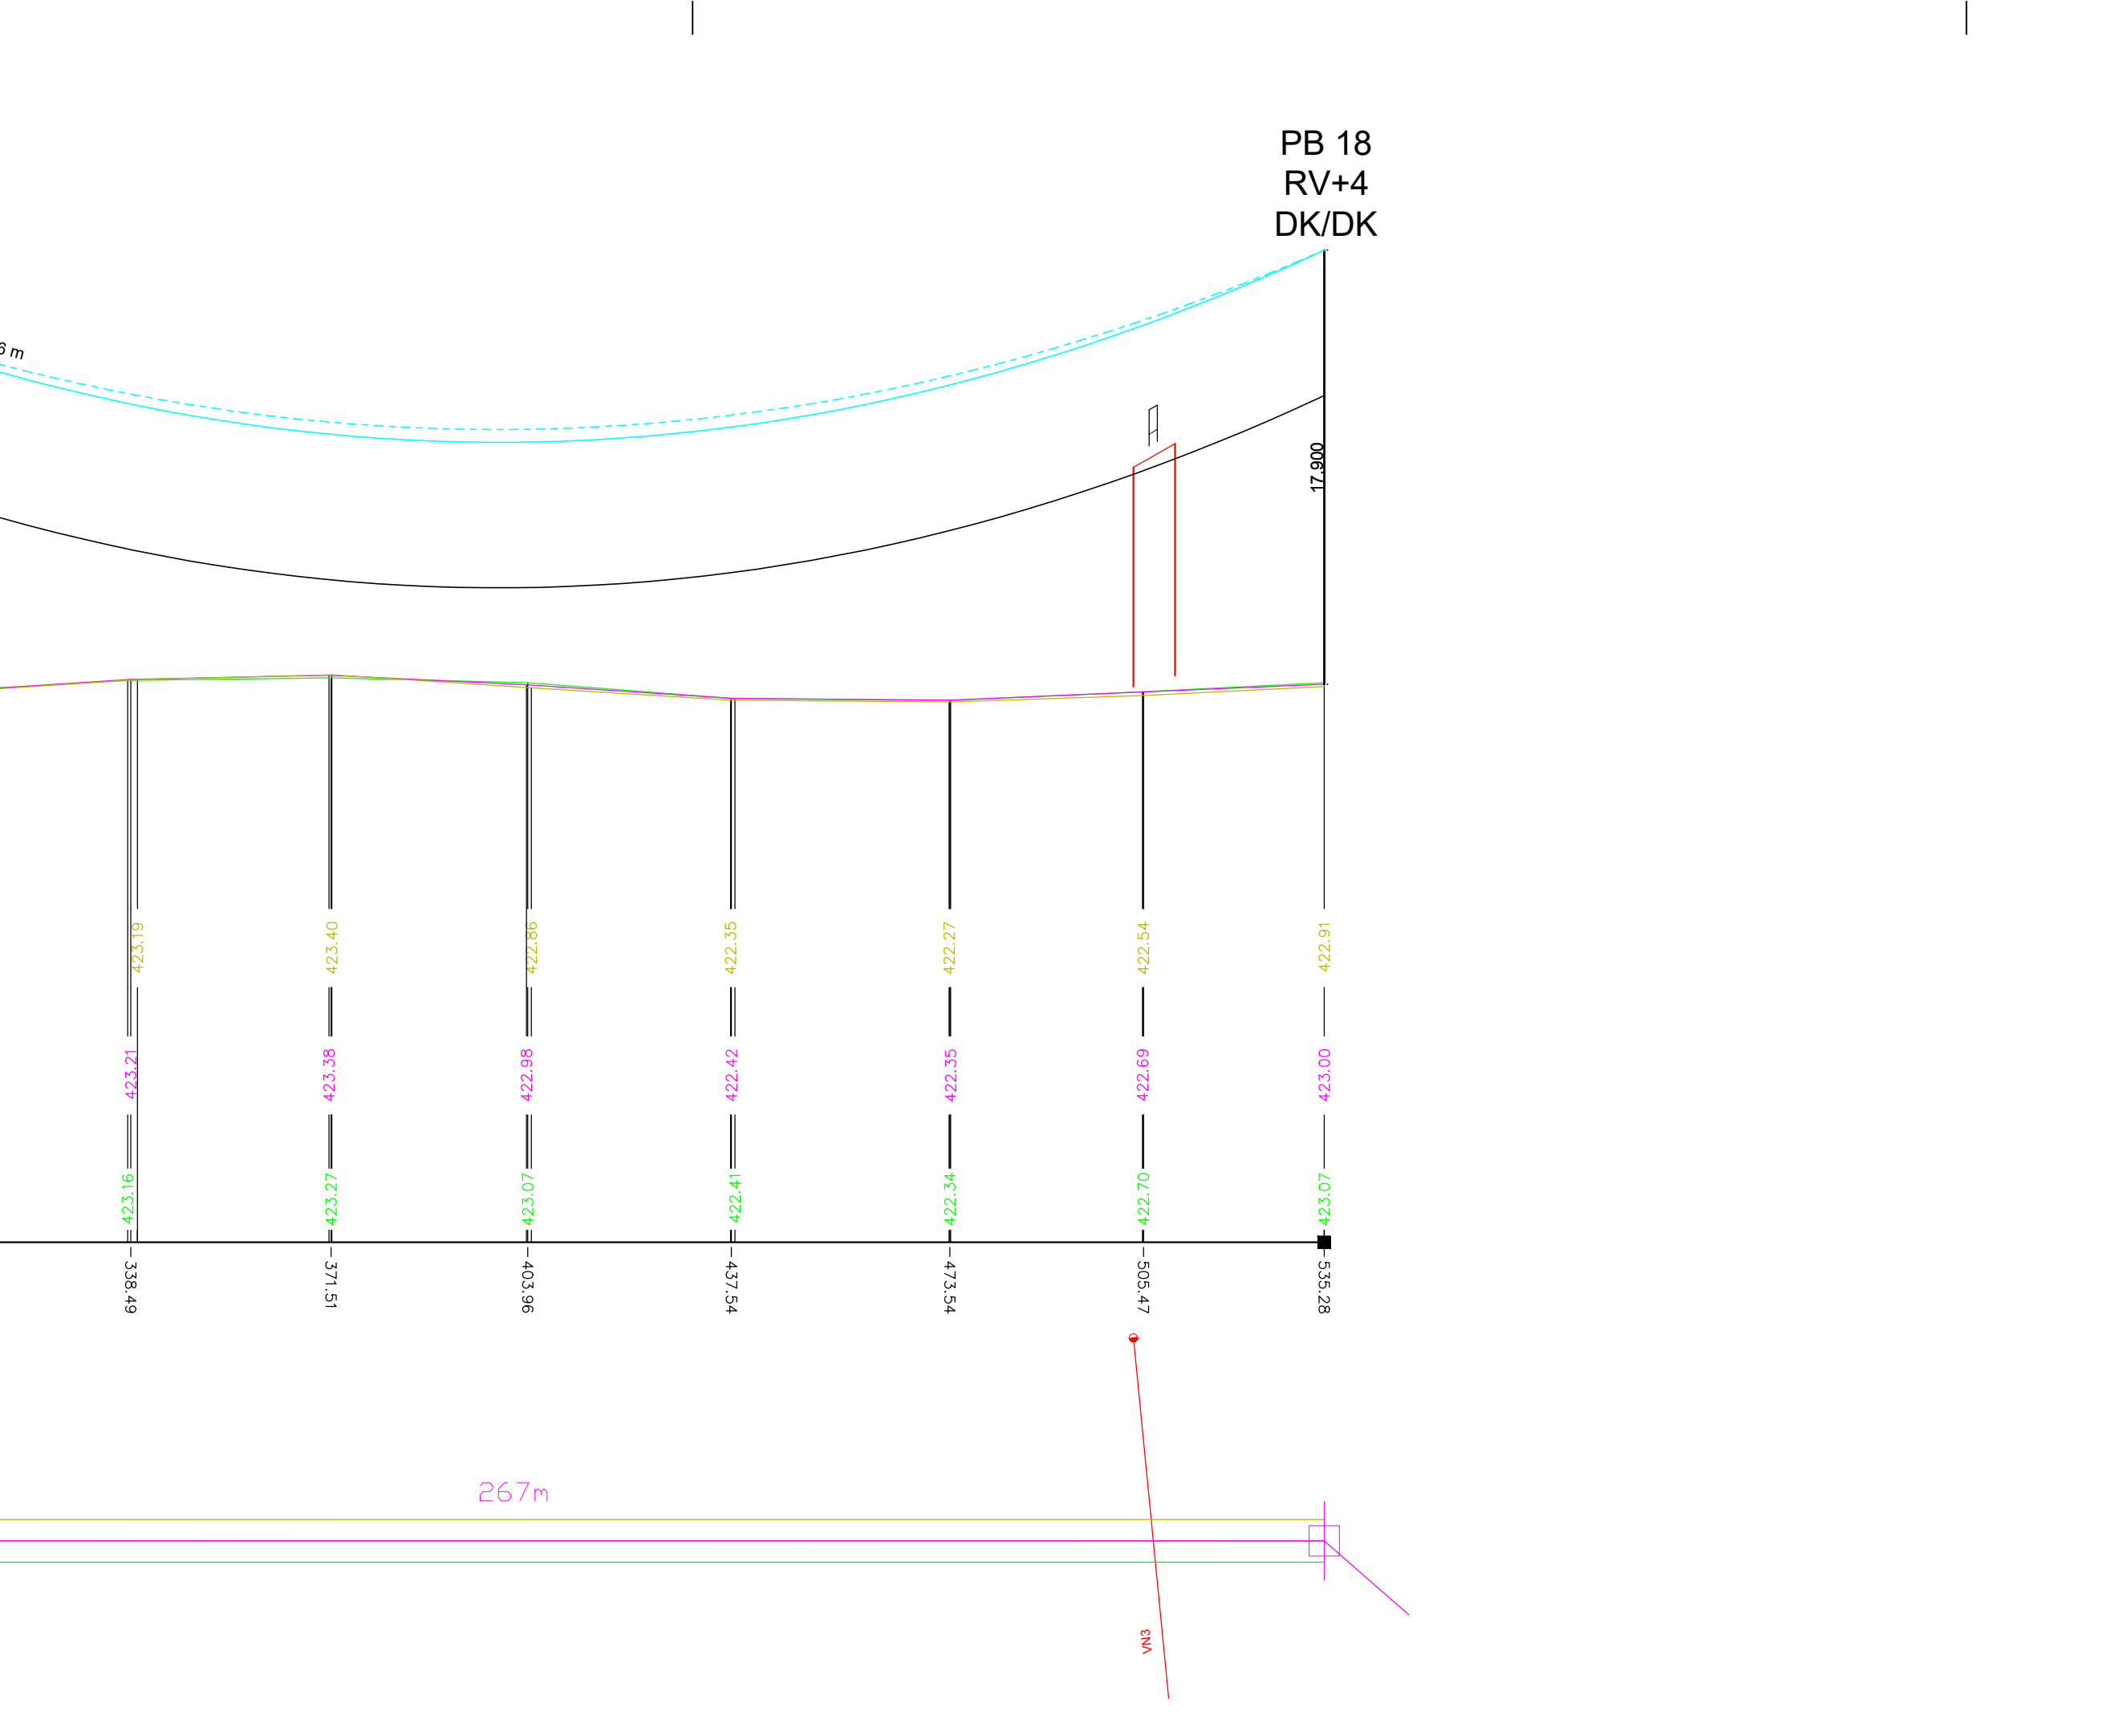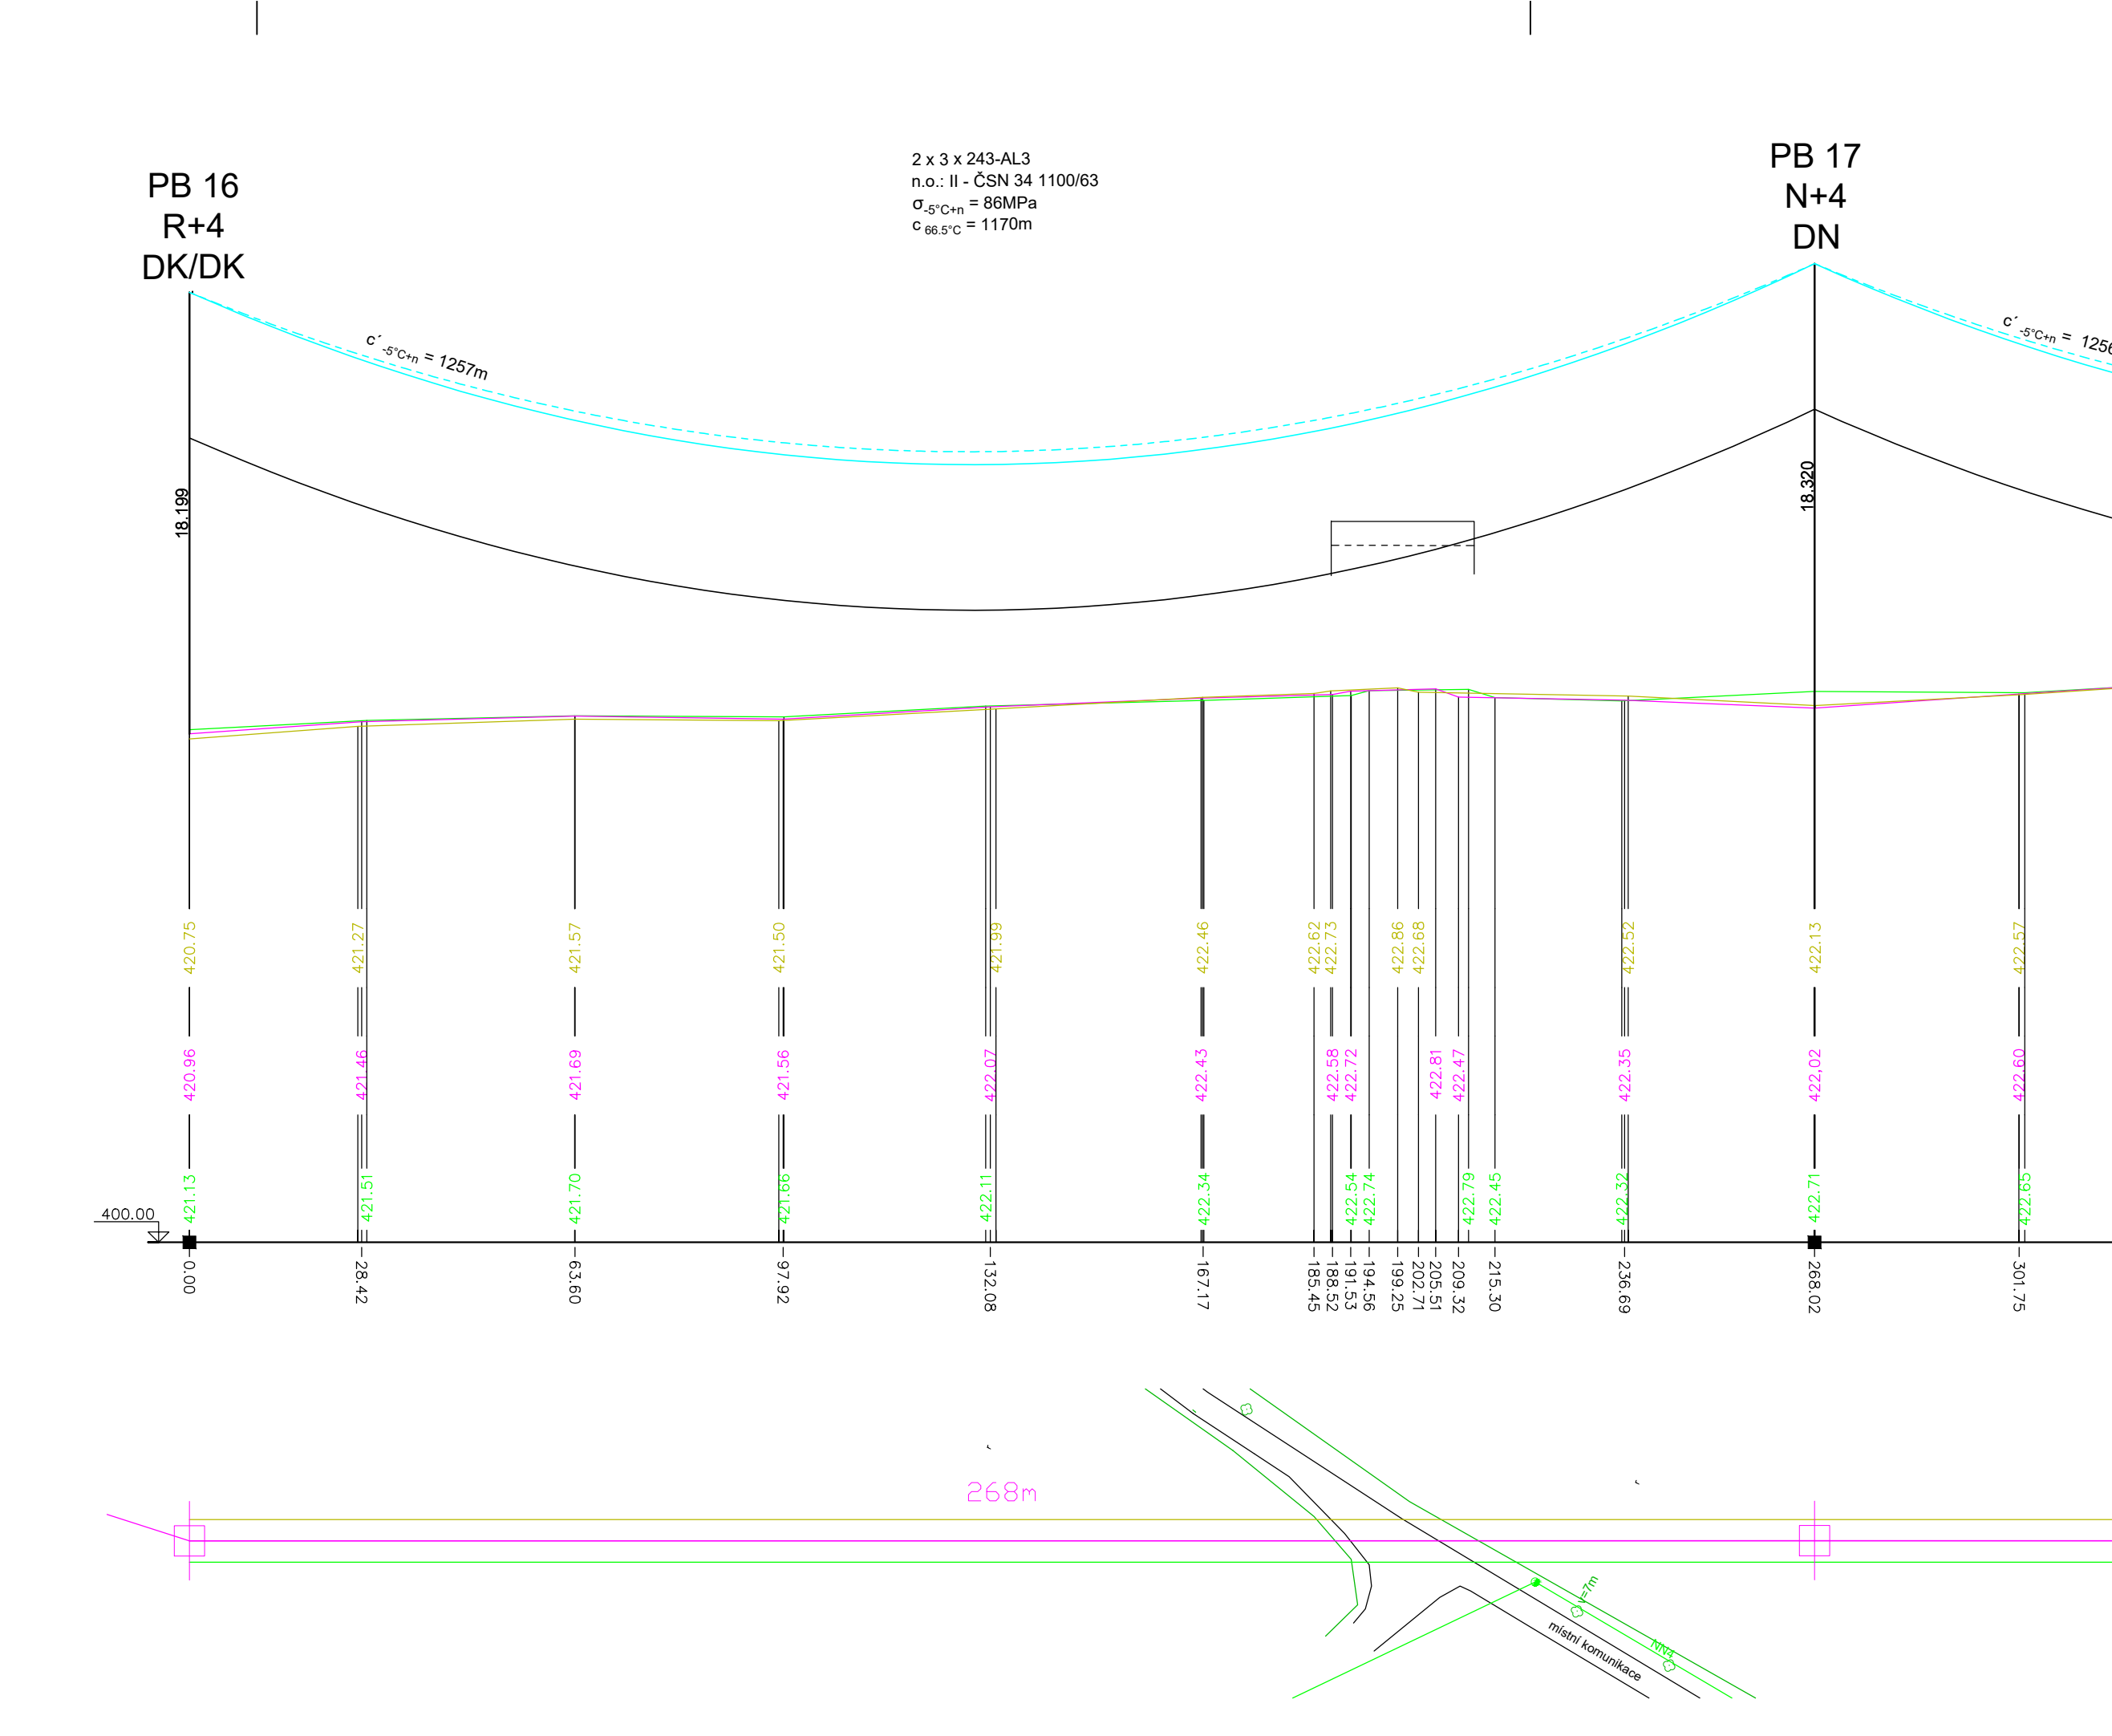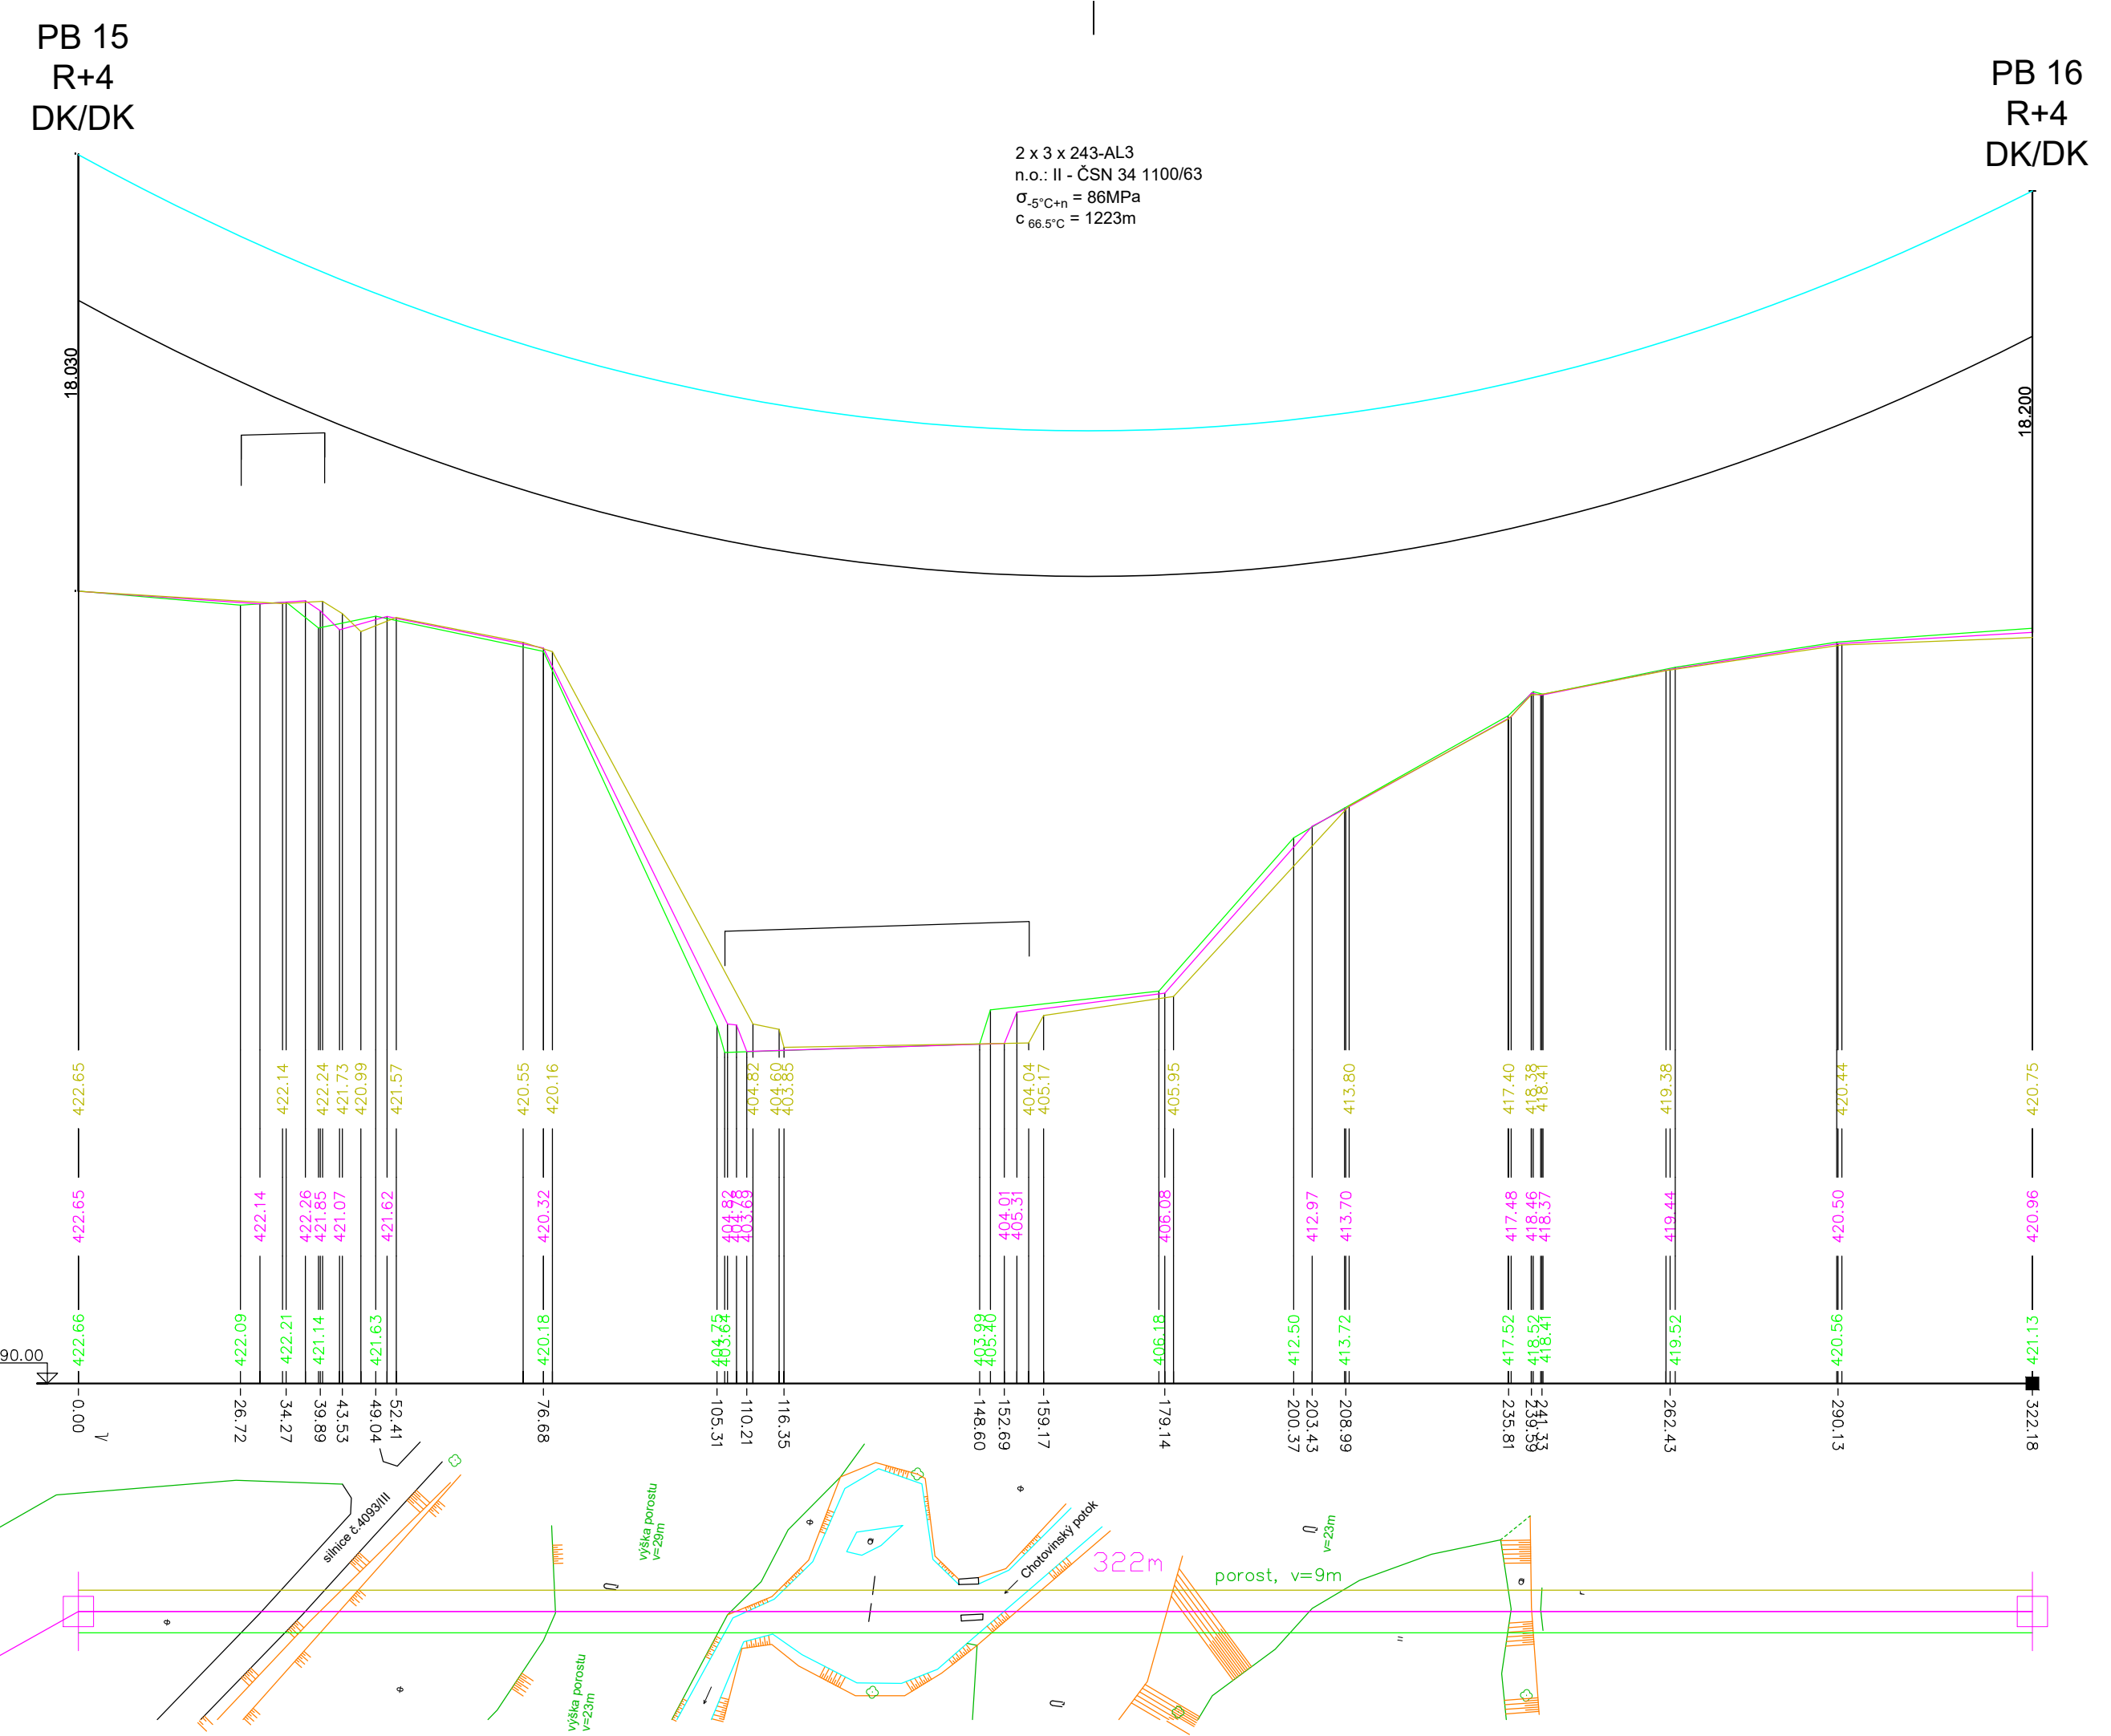



NÁZEV AKCE	V1381/1382/1398 - modernizace vedení	Č. STAVBY: 1020001721
STAVEBNÍK	E.ON Distribuce, a.s. F. A. Gerstnera 2151/6, 370 01 Č. Budějovice	Č. OBJ.: 4591245660
STATUS/STUPEŇ	Dokumentace pro provádění stavby (DPS)	e-on
ČÁST	C.Situční výkresy	
ZHOT. DOKUMENTACE	Elektrovod a.s. - Slovenská republika, odšlápný závod	ELEKTROVOD
KONTAKTNÍ OSOBA	Ing. Josef Chaloupka, chaloupka@elektrovod.eu	
ARCHIVNÍ ČÍSLO	EV 461-20-910	
ZOD. PROJEKTANT	Ing. Josef Chaloupka	
VYPRACOVAL	Ing. Josef Chaloupka	
KONTROLOVAL	Ing. Vít Brůžek	DATUM: 12/2020
MÍSTO STAVBY	V1381/1382/1398	ČÍSLO VÝKRESU: 168
SD/PS	SD 013	MĚŘÍTKO: 1:1000 / 1:250
NAJEKTOVÁ TRÍDA	CZ000002	FORMÁT:
DRUH DOKUMENTU	VÝKRES	KÓD LOKALITY: TA-PLA-VES
NÁZEV DOKUMENTU	Podélný profil 5/17	ARCHIVNÍ ČÍSLO:



NÁZEV AKCE	V1381/1382/1398 - modernizace vedení	Č. STAVBY: 1020001721
STAVEBNÍK	E.ON Distribuce, a.s. - F. A. Gerstnera 2151/6, 370 01 Č. Budějovice	Č. OBJ.: 4591249660
STATUS/STUPĚŇ	Dokumentace pro provádění stavby (DPS)	
ČÁST	C. Situační výkresy	
ZHOTOVITEL	ElektroVOD a.s. - Slovenská republika, odštěpný závod	
KONTAKTNÍ OSOBA	Ing. Josef Chaloupka, chaloupka@elektrovod.eu	
ARCHIVNÍ ČÍSLO	EV 461-20-911	
ZOD. PROJEKTANT	Ing. Josef Chaloupka	DATUM: 12/2020
VYPRACOVAL	Ing. Josef Chaloupka	ČÍSLO VÝKRESU: C.3
KONTROLOVAL	Ing. Viř Brůžek	
MÍSTO STAVBY	V1381/1382/1398	MĚRÍTKO: 1:1000 / 1:250
SO/PS	SO 013	FORMÁT:
MAJETKOVÁ TŘÍDA	CZD00002	KÓD LOKALITY:
DRUH DOKUMENTU	VÝKRES	TA-PLA-VES
NÁZEV DOKUMENTU	Podélný profil 6/17	ARCHIVNÍ ČÍSLO:

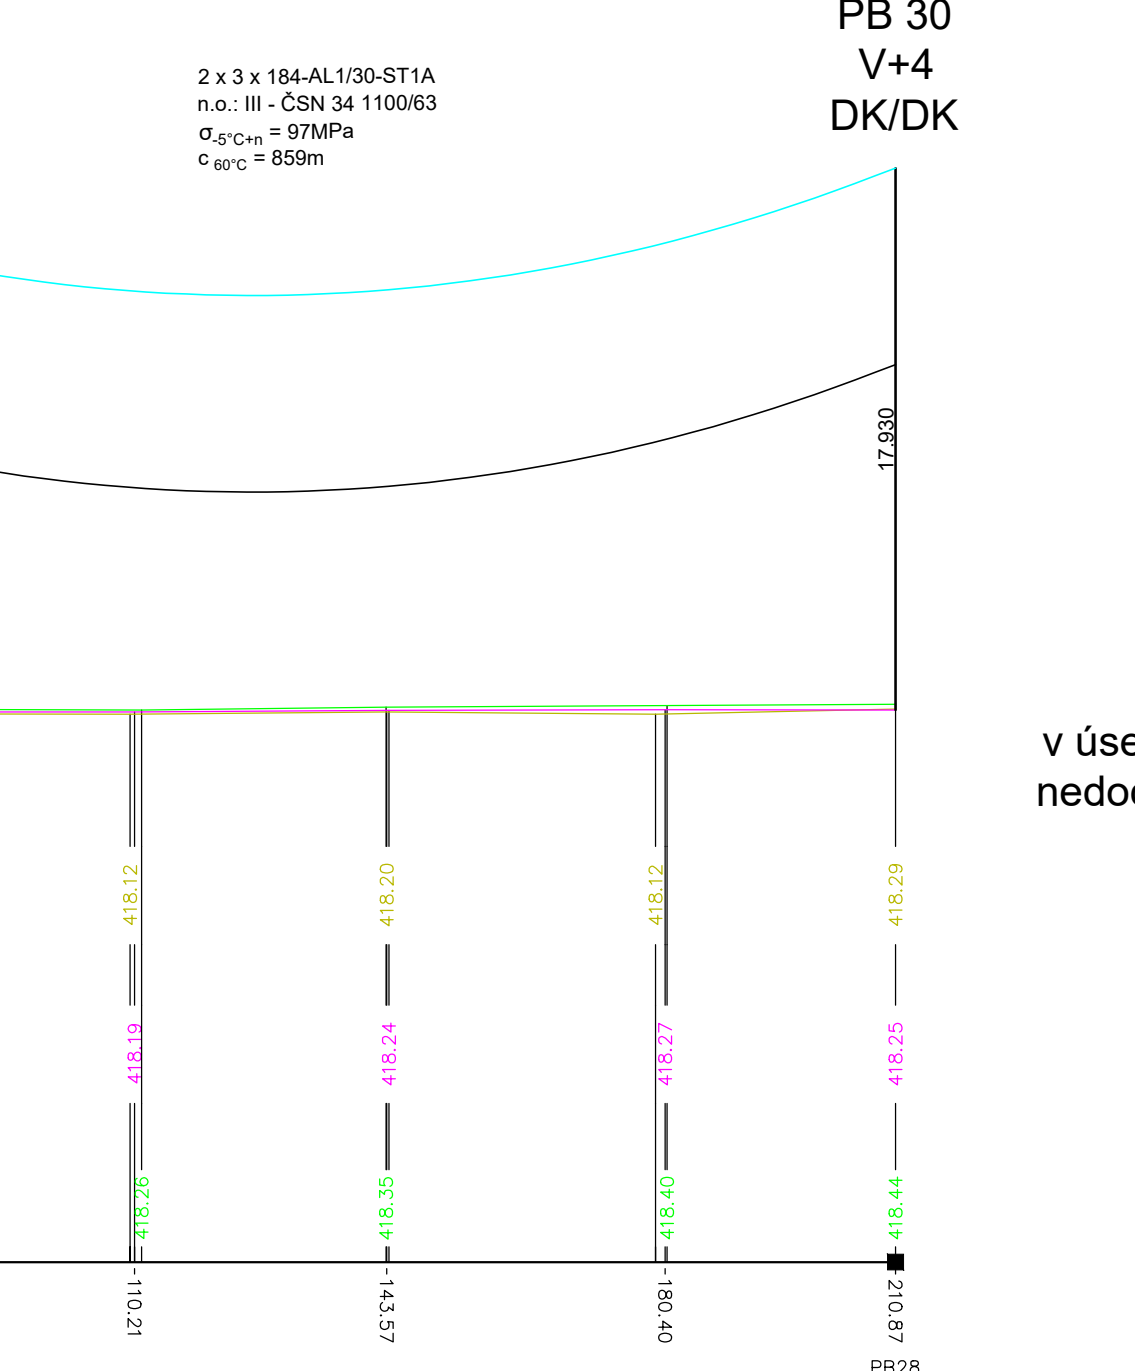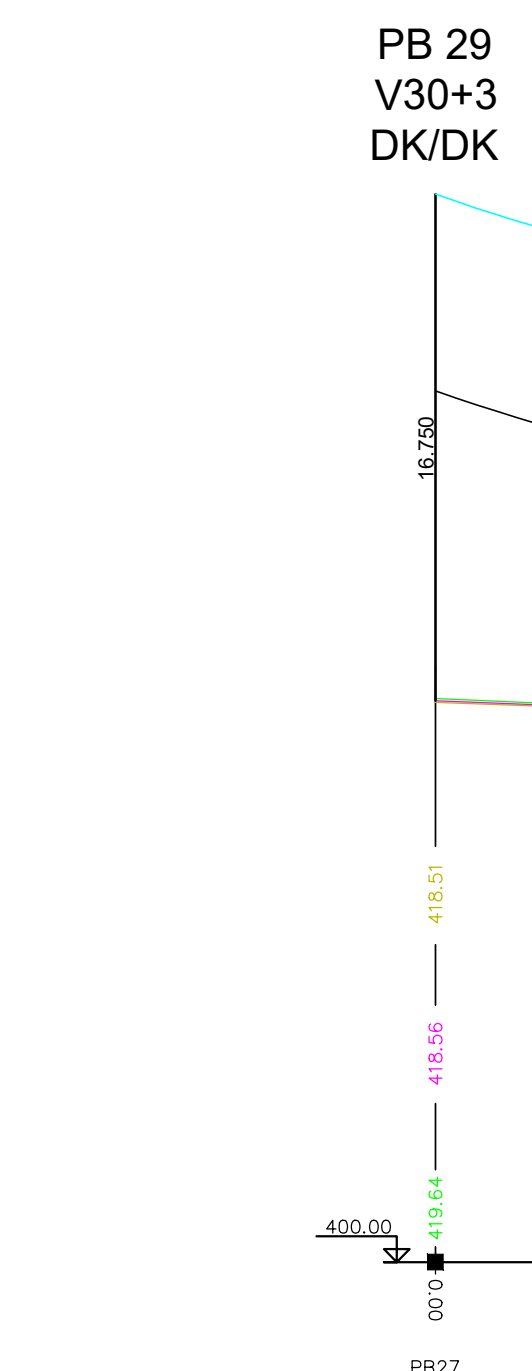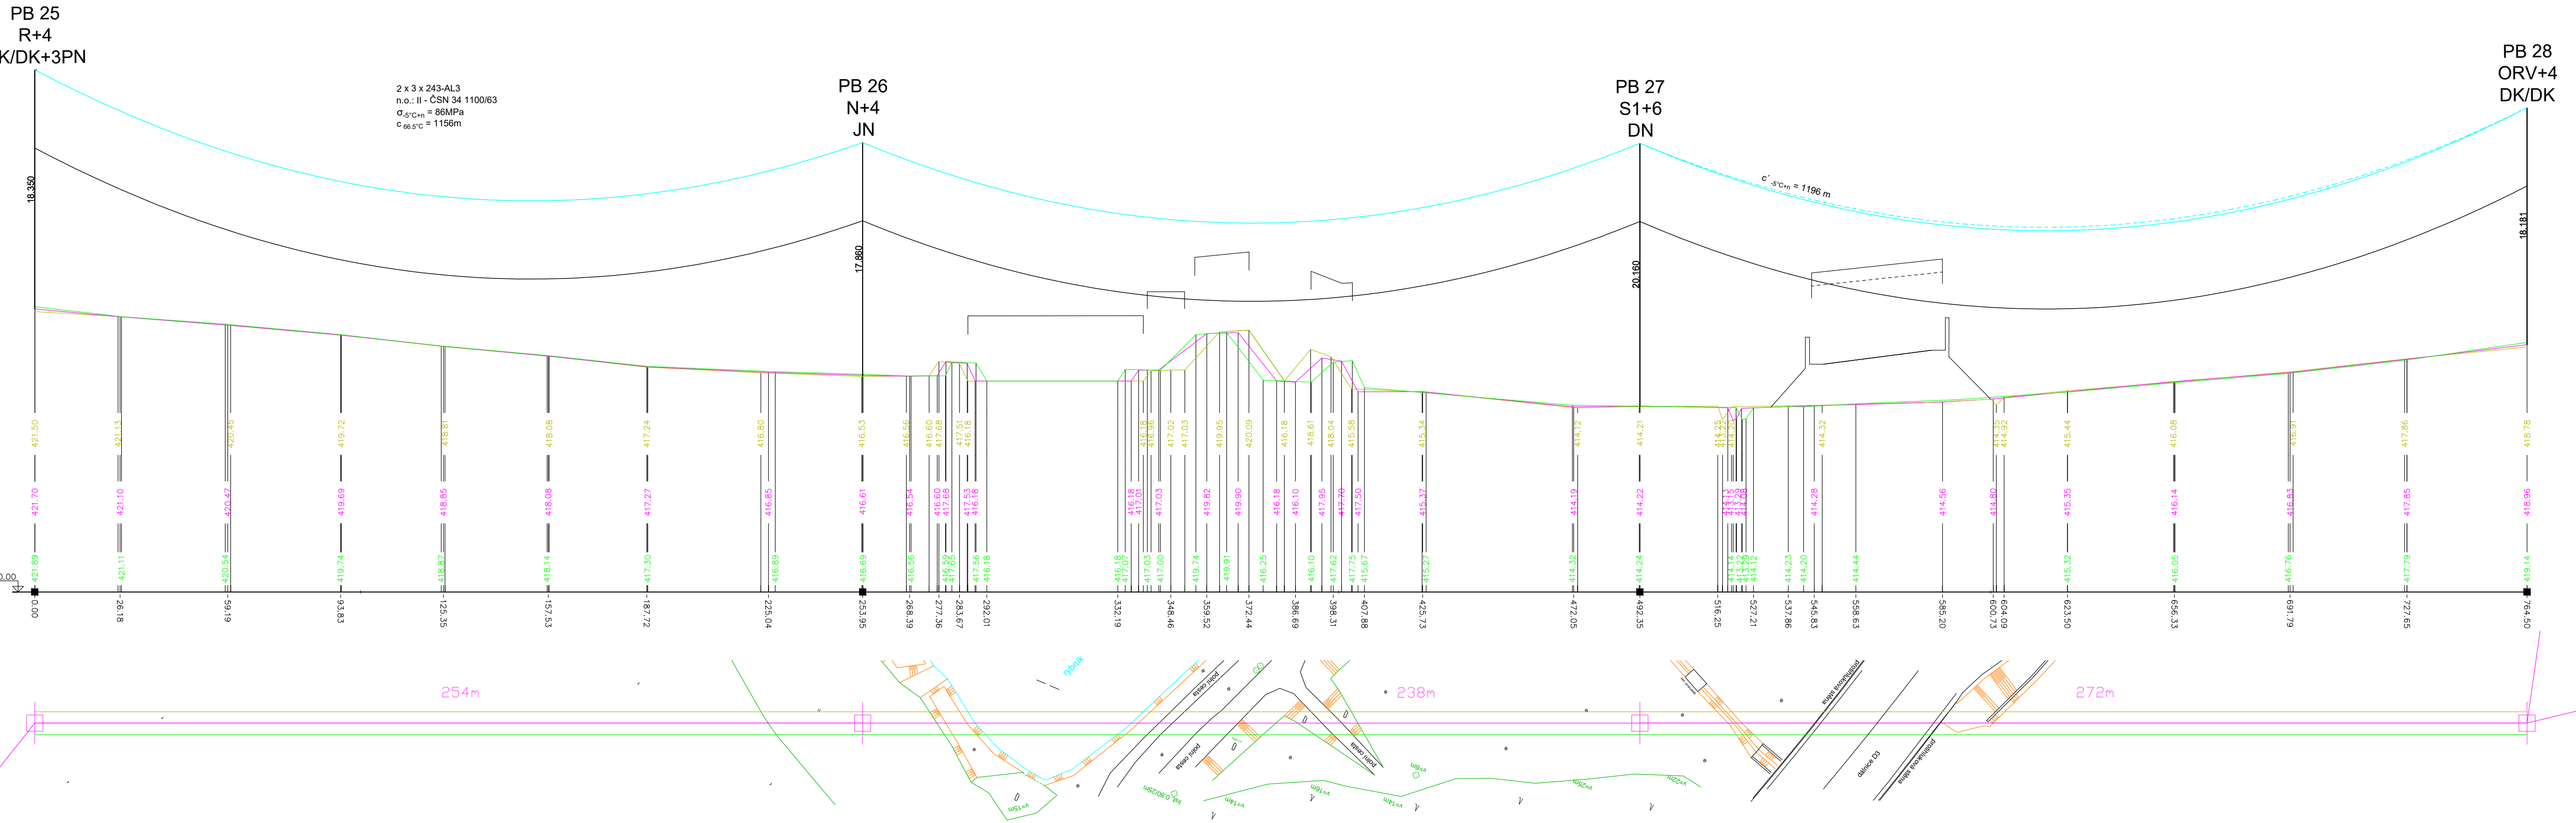AUTORIZACE:




v úseku mezi st.č.30-33
nedochází k výměně FV


NÁZEV AKCE	V1381/1382/1398 - modernizace vedení	Č. STAVBY: 1020001721
STAVEBNÍK	E.ON Distribuce, a.s. F. A. Gerstnera 2151/6, 370 01 Č. Budějovice	Č. OBJ.: 4501240560
STATUS/STUPĚŇ	Dokumentace pro provádění stavby (DPS)	
ČÁST	C.Situacní výkresy	
ZHOD. DOKUMENTACE	Elektrovod a.s. - Slovenská republika, odstřežení závod	 ELEKTROVOD
KONTAKTNÍ OSOBA	Ing. Josef Chaloupka, chaloupka@elektrovod.eu	
ARCHIVNÍ ČÍSLO	EV 461-20-912	
ZOD. PROJEKTANT	Ing. Josef Chaloupka	
VYPRACOVAL	Ing. Josef Chaloupka	
KONTROLOVAL	Ing. Vít Brůžek	DATUM: 12/2020
MÍSTO STAVBY	V1381/1382/1398	ČÍSLO VÝKRESU: C.3
SO/PS	SO 013	MĚŘITKO: 1:1000 / 1:250
MAJETKOVÁ TŘÍDA	CZ000002	FORMÁT:
DRUH DOKUMENTU	VÝKRES	KÓD LOKALITY: TA-PLA-VES
NÁZEV DOKUMENTU	Podélný profil 7/17	ARCHIVNÍ ČÍSLO:

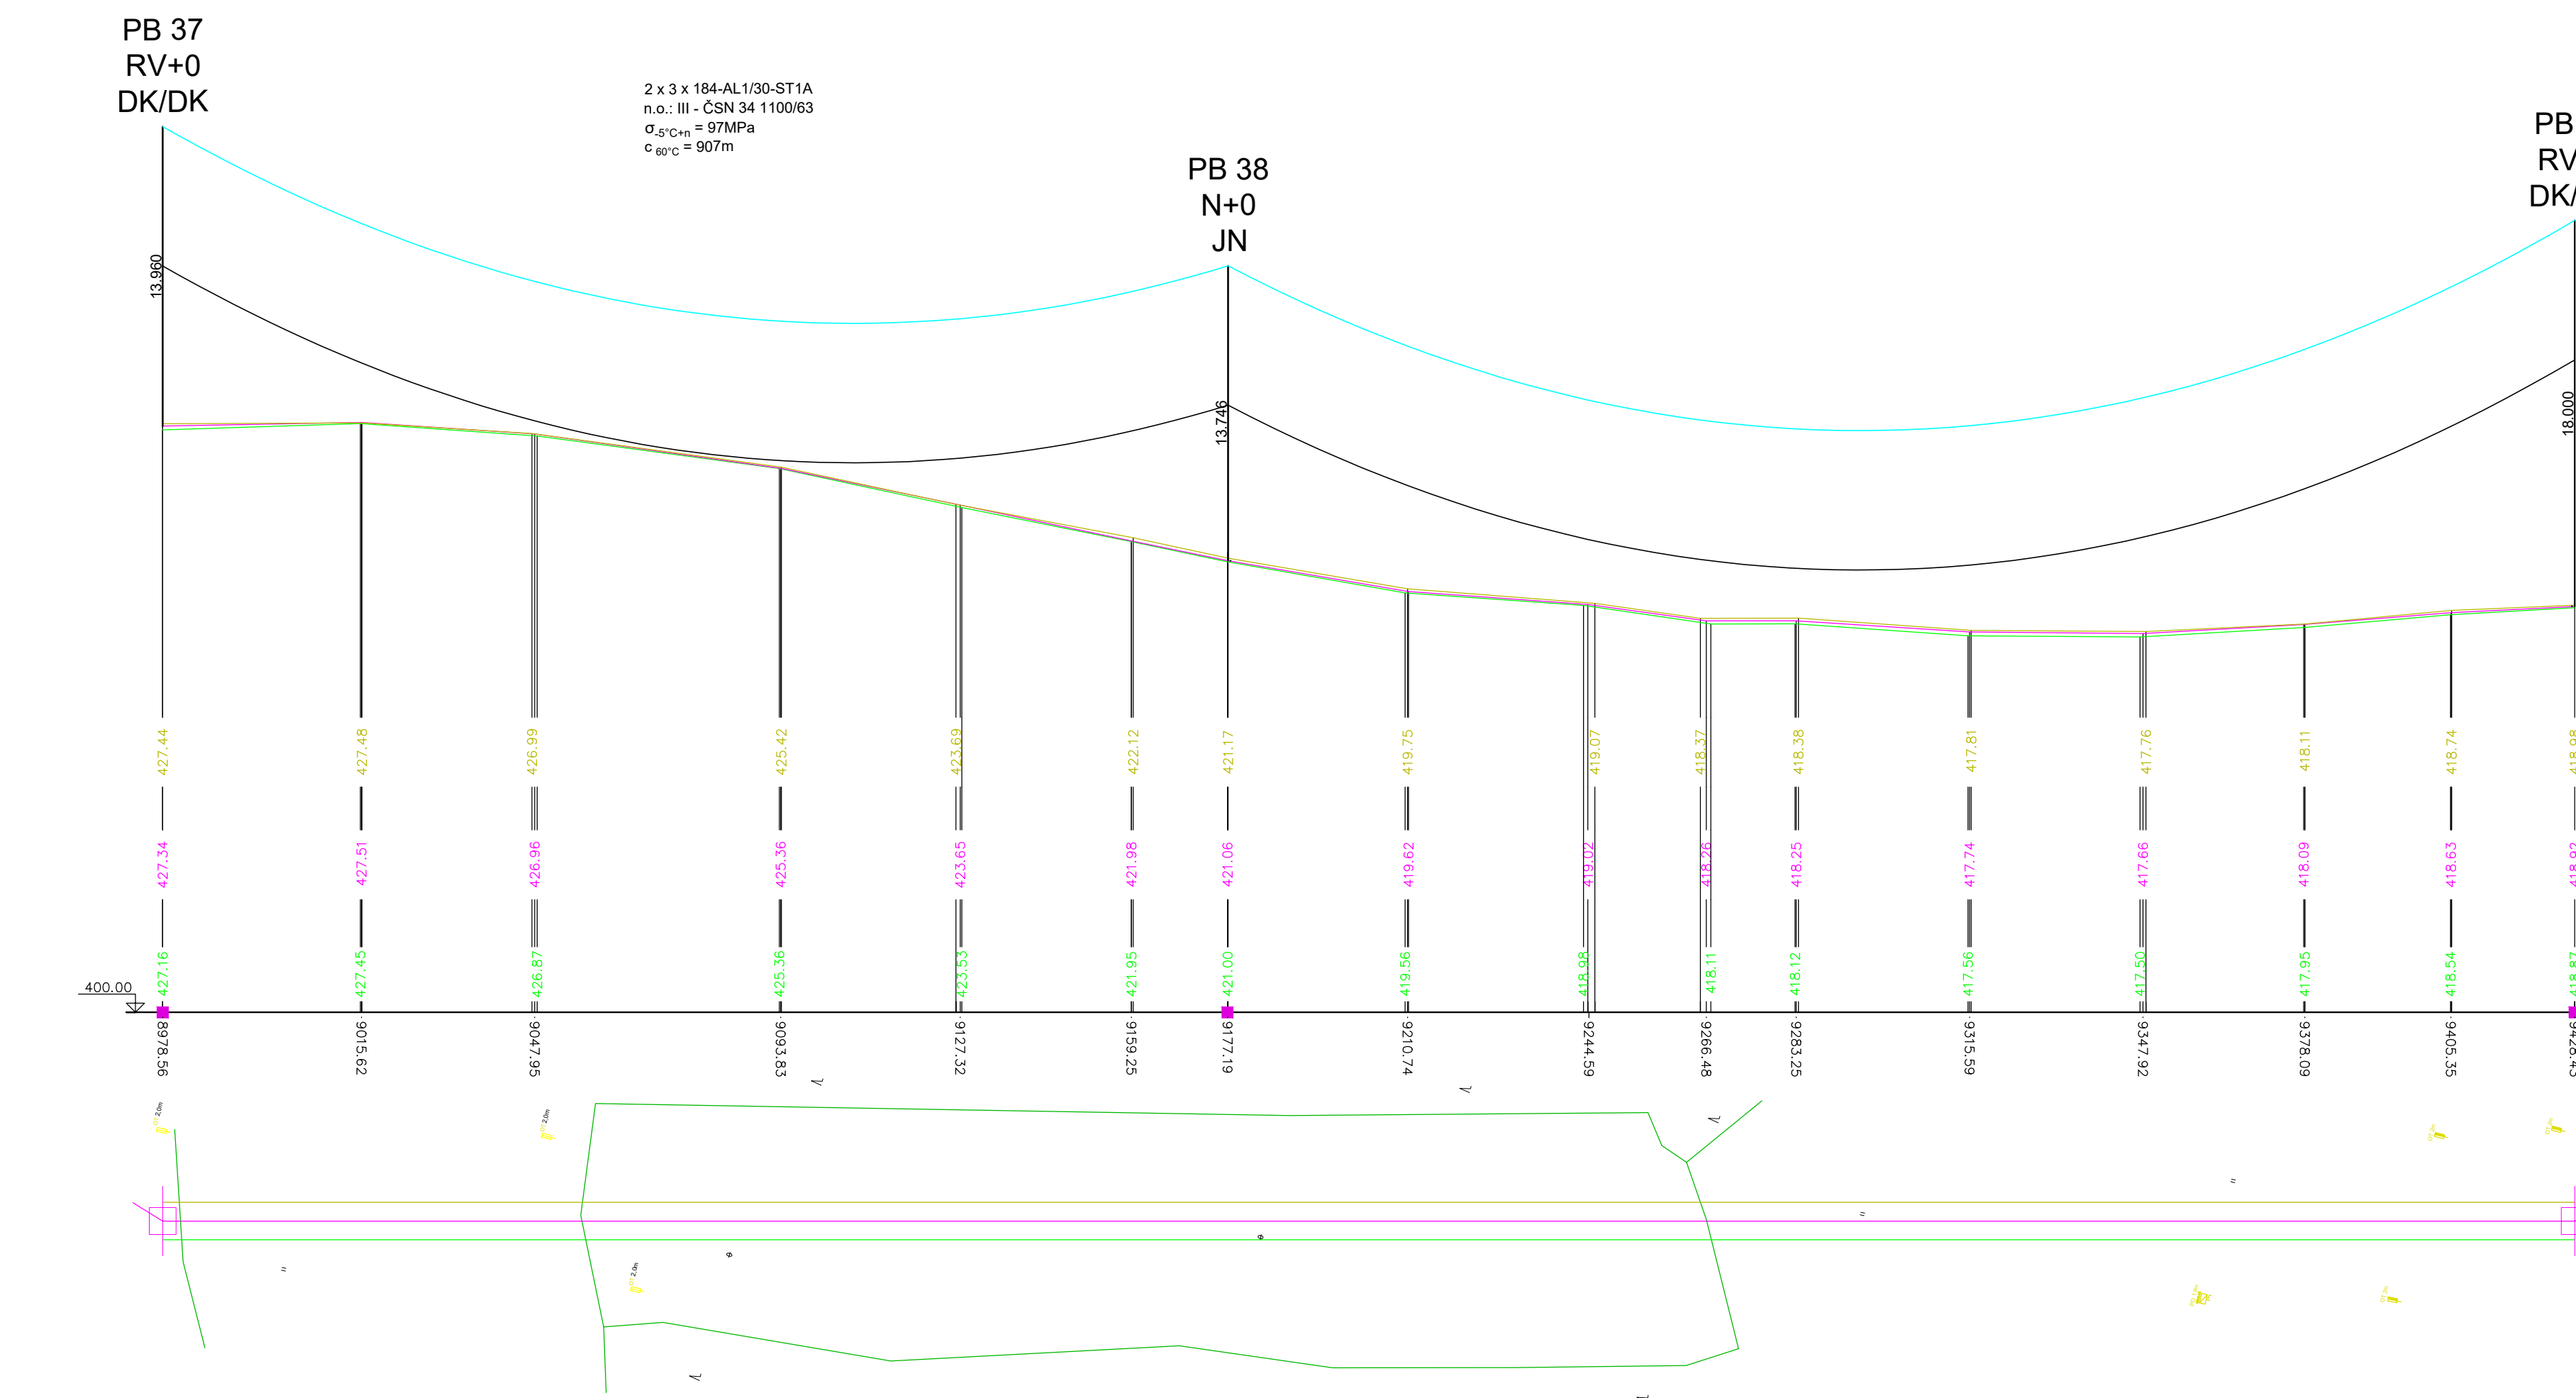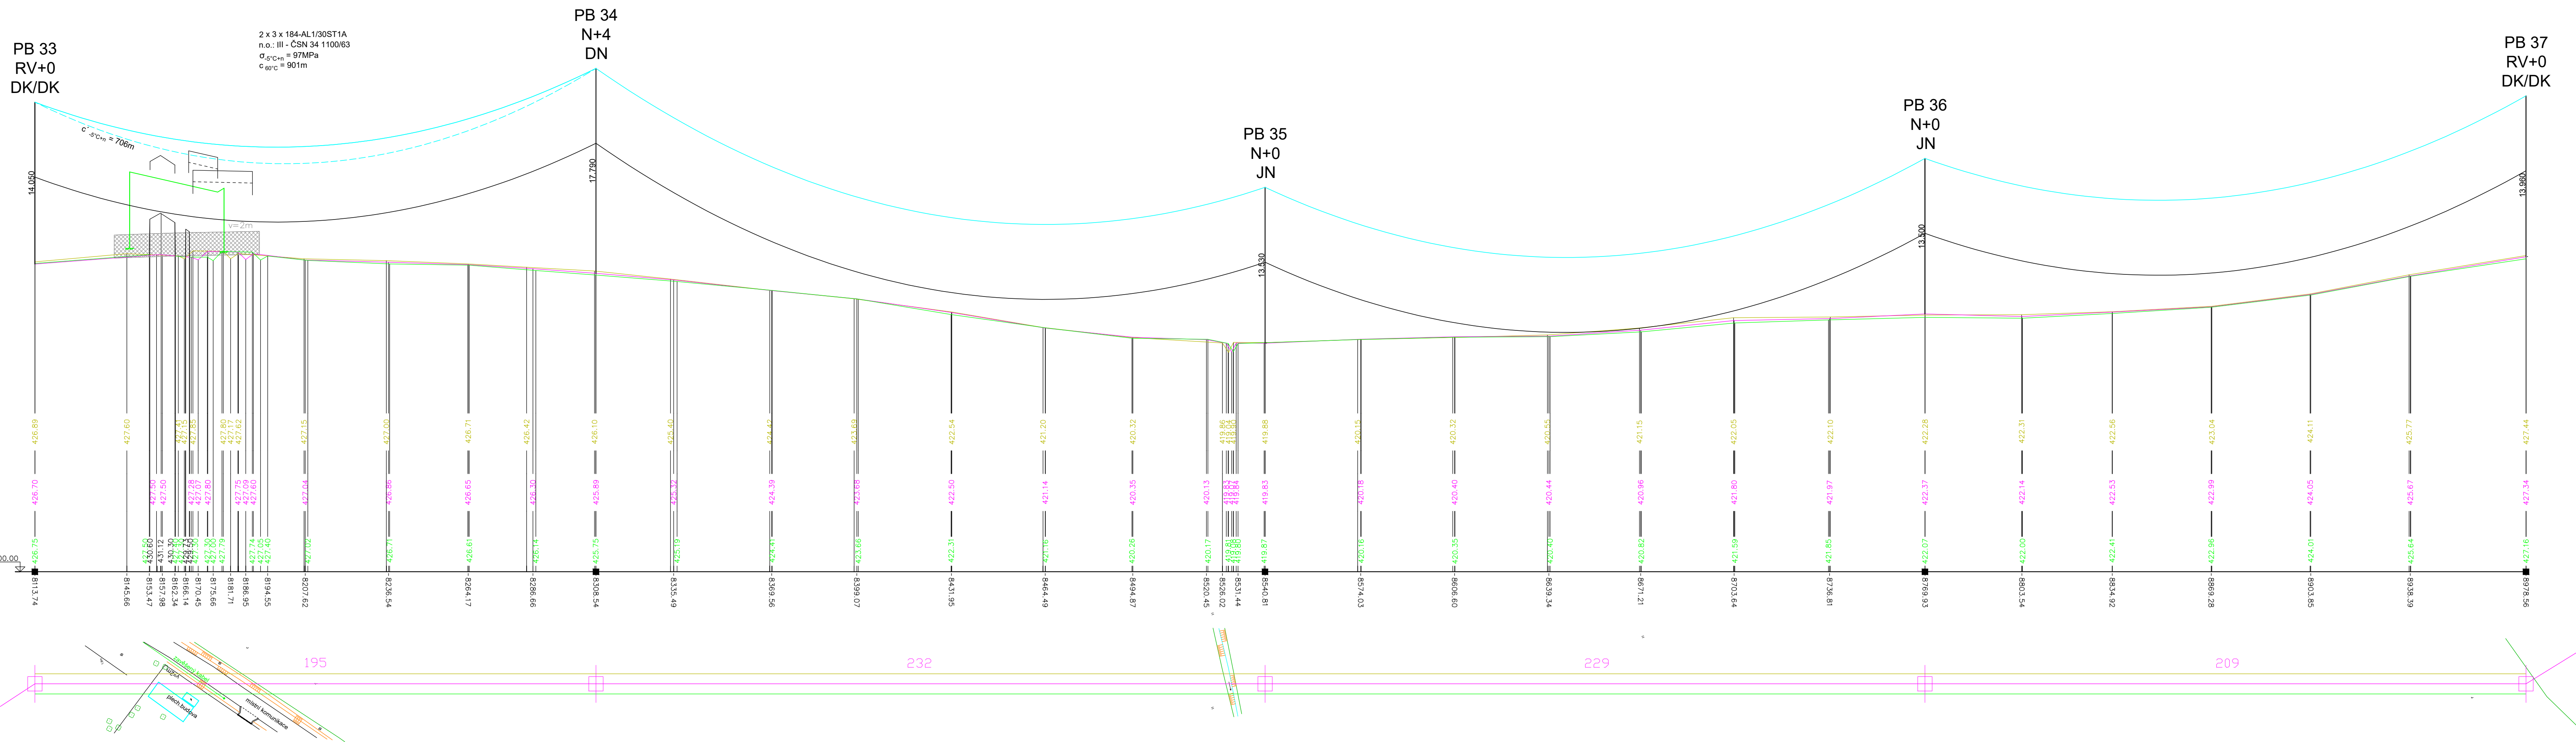

NÁZEV AKCE	V1381/1382/1398 - modernizace vedení	Č. STAVBY: 1020001721
STAVEBNÍK	E.ON Distribuce, a.s. - F. A. Gerstnera 2151/6, 370 01 ě Budějovice	Č. OBJ.: 450124560
STATUS/STUPĚŇ	Dokumentace pro provádění stavby (DPS)	
ČÁST	C Situační výkresy	
ZHOD. DOKUMENTACE	Elektrovod a.s. - Slovenská republika, odstěpný závod	
KONTAKTNÍ OSOBA	Ing. Josef Chaloupka, chaloupka@elektrovod.eu	
ARCHIVNÍ ČÍSLO	EV 461-20-913	
ZOD. PROJEKTANT	Ing. Josef Chaloupka	DATUM: 12/2020
VYPRACOVAL	Ing. Josef Chaloupka	ČÍSLO VÝKRESU: 13
KONTROLOVAL	Ing. Vít Brůžek	
MÍSTO STAVBY	V1381/1382/1398	MĚŘÍTKO: 1:1000 / 1:250
SO/PS	S0 013	FORMÁT:
MAJETKOVÁ TŘÍDA	C200002	KÓD LOKALITY: TA-PLA-VES
Druh dokumentu	VÝKRES	
NÁZEV DOKUMENTU	Podélný profil 8/17	ARCHIVNÍ ČÍSLO:

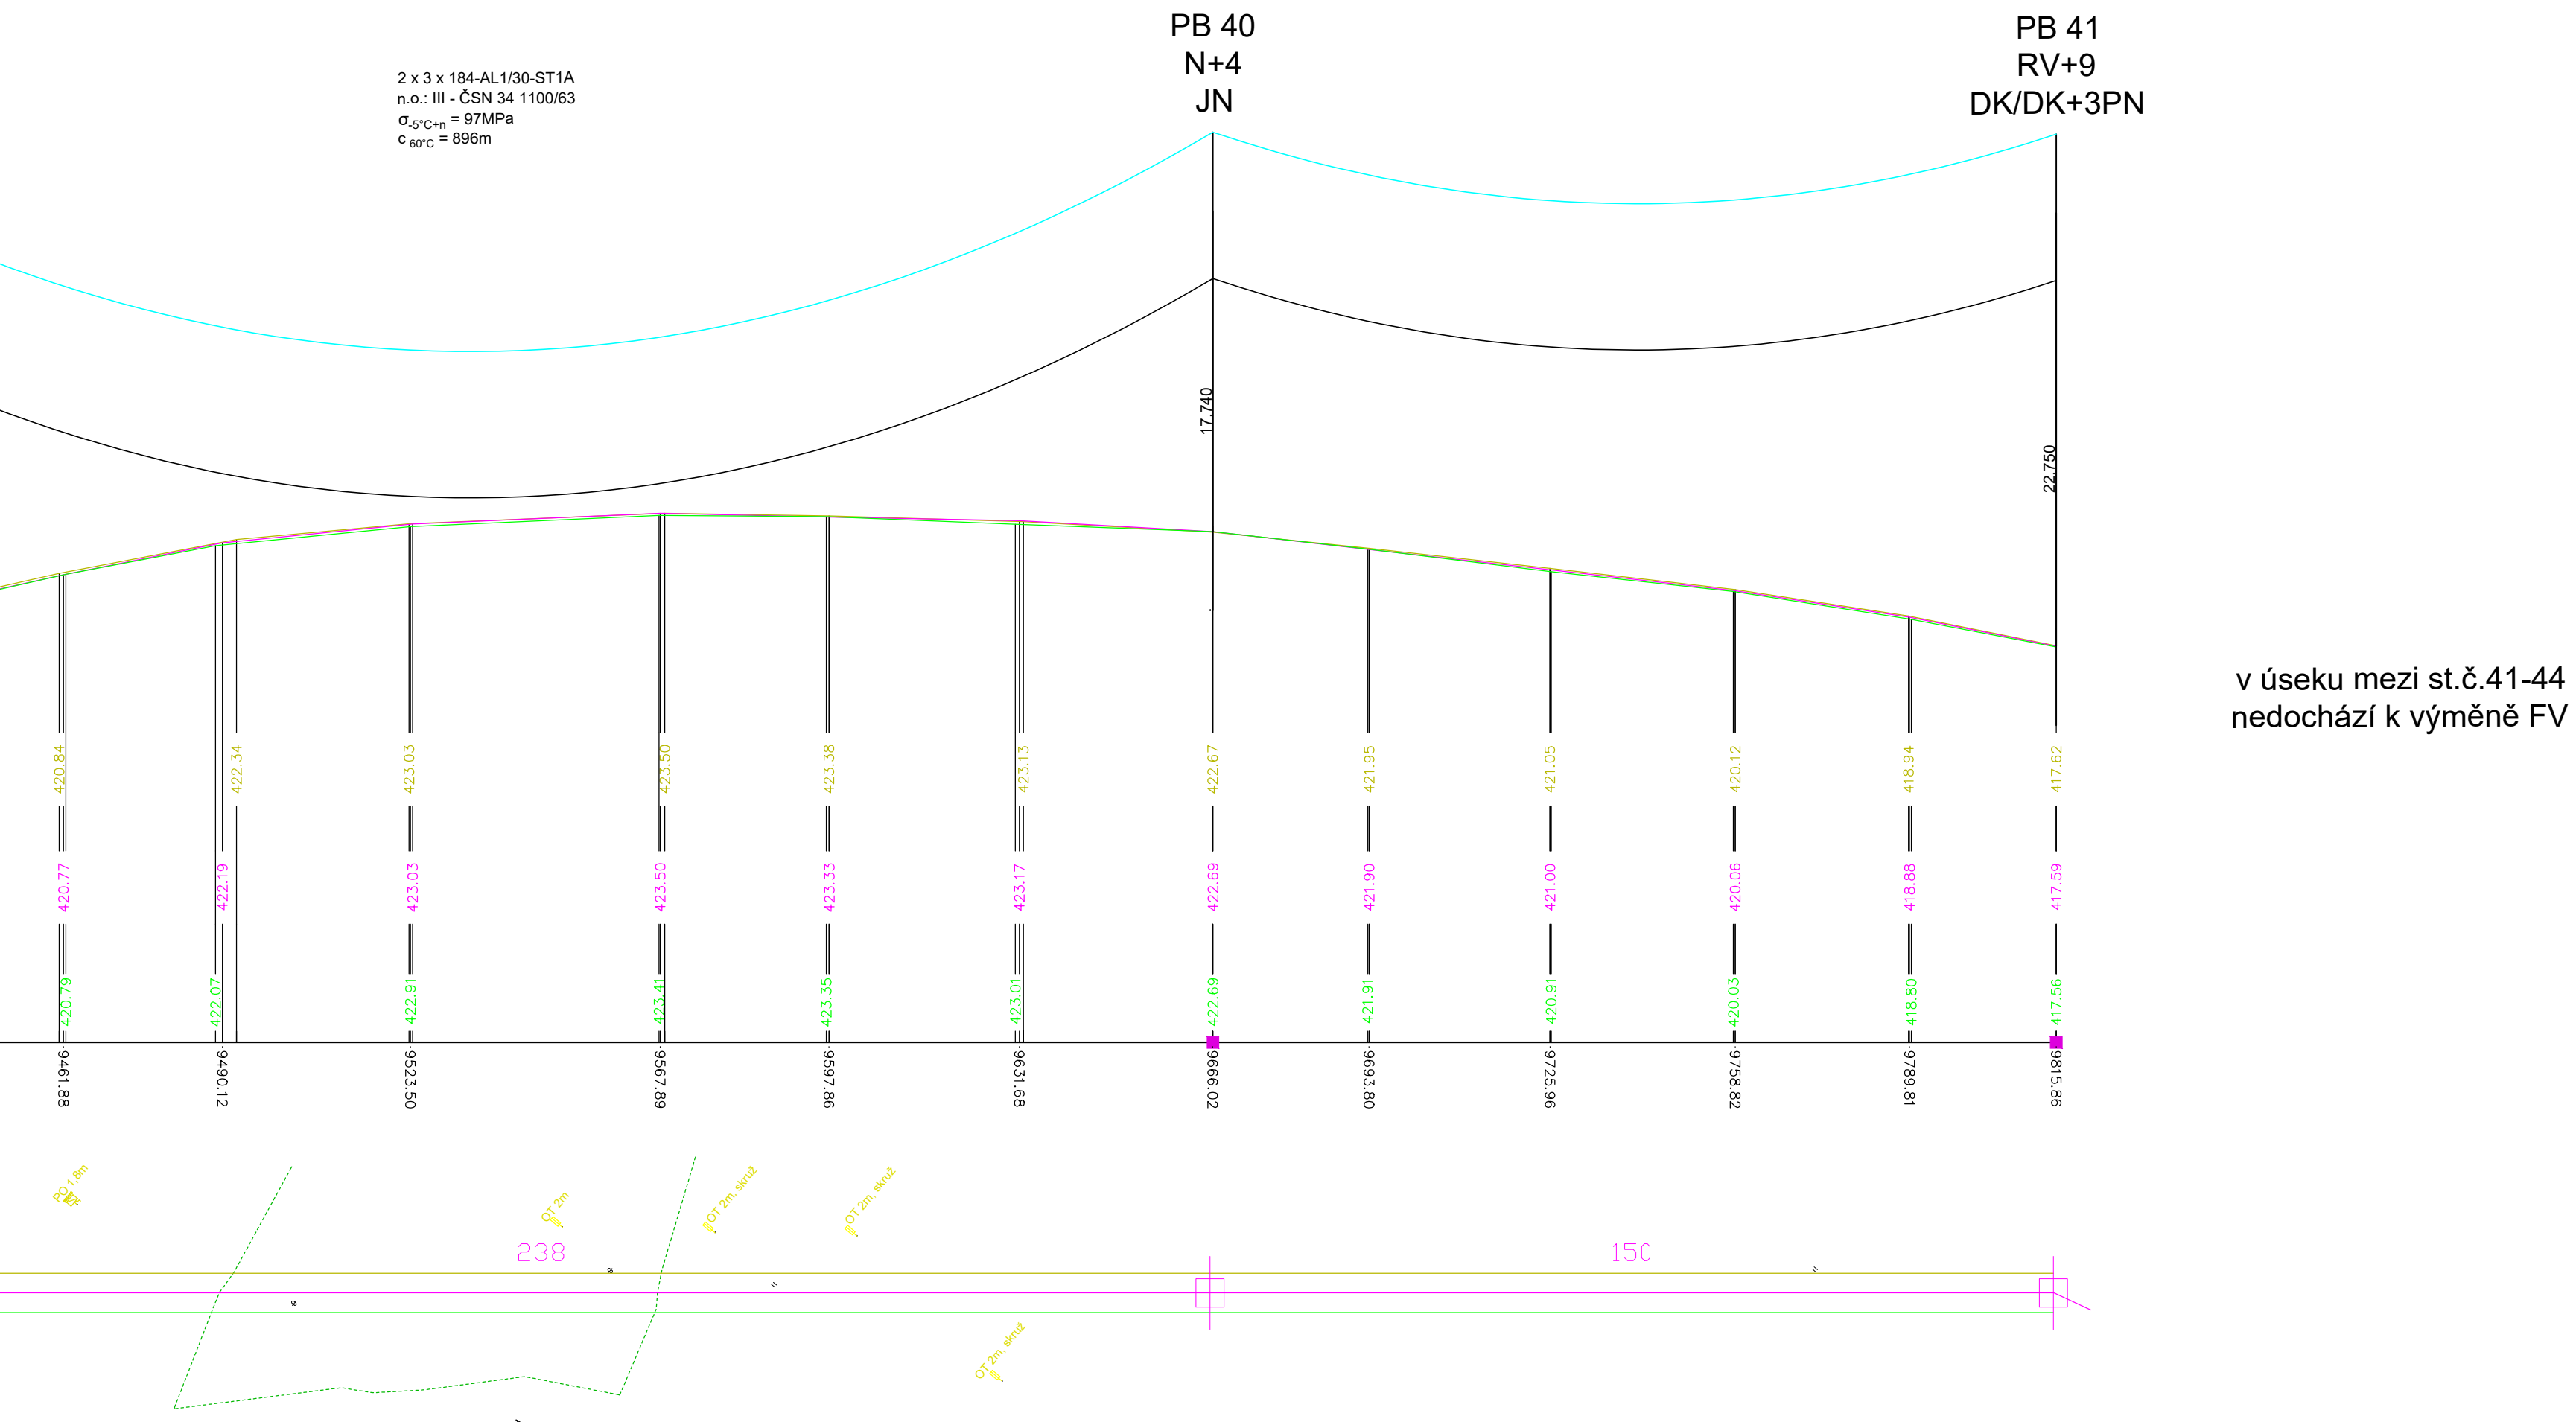

v úseku mezi st.č.41-44
nedochází k výměně FV

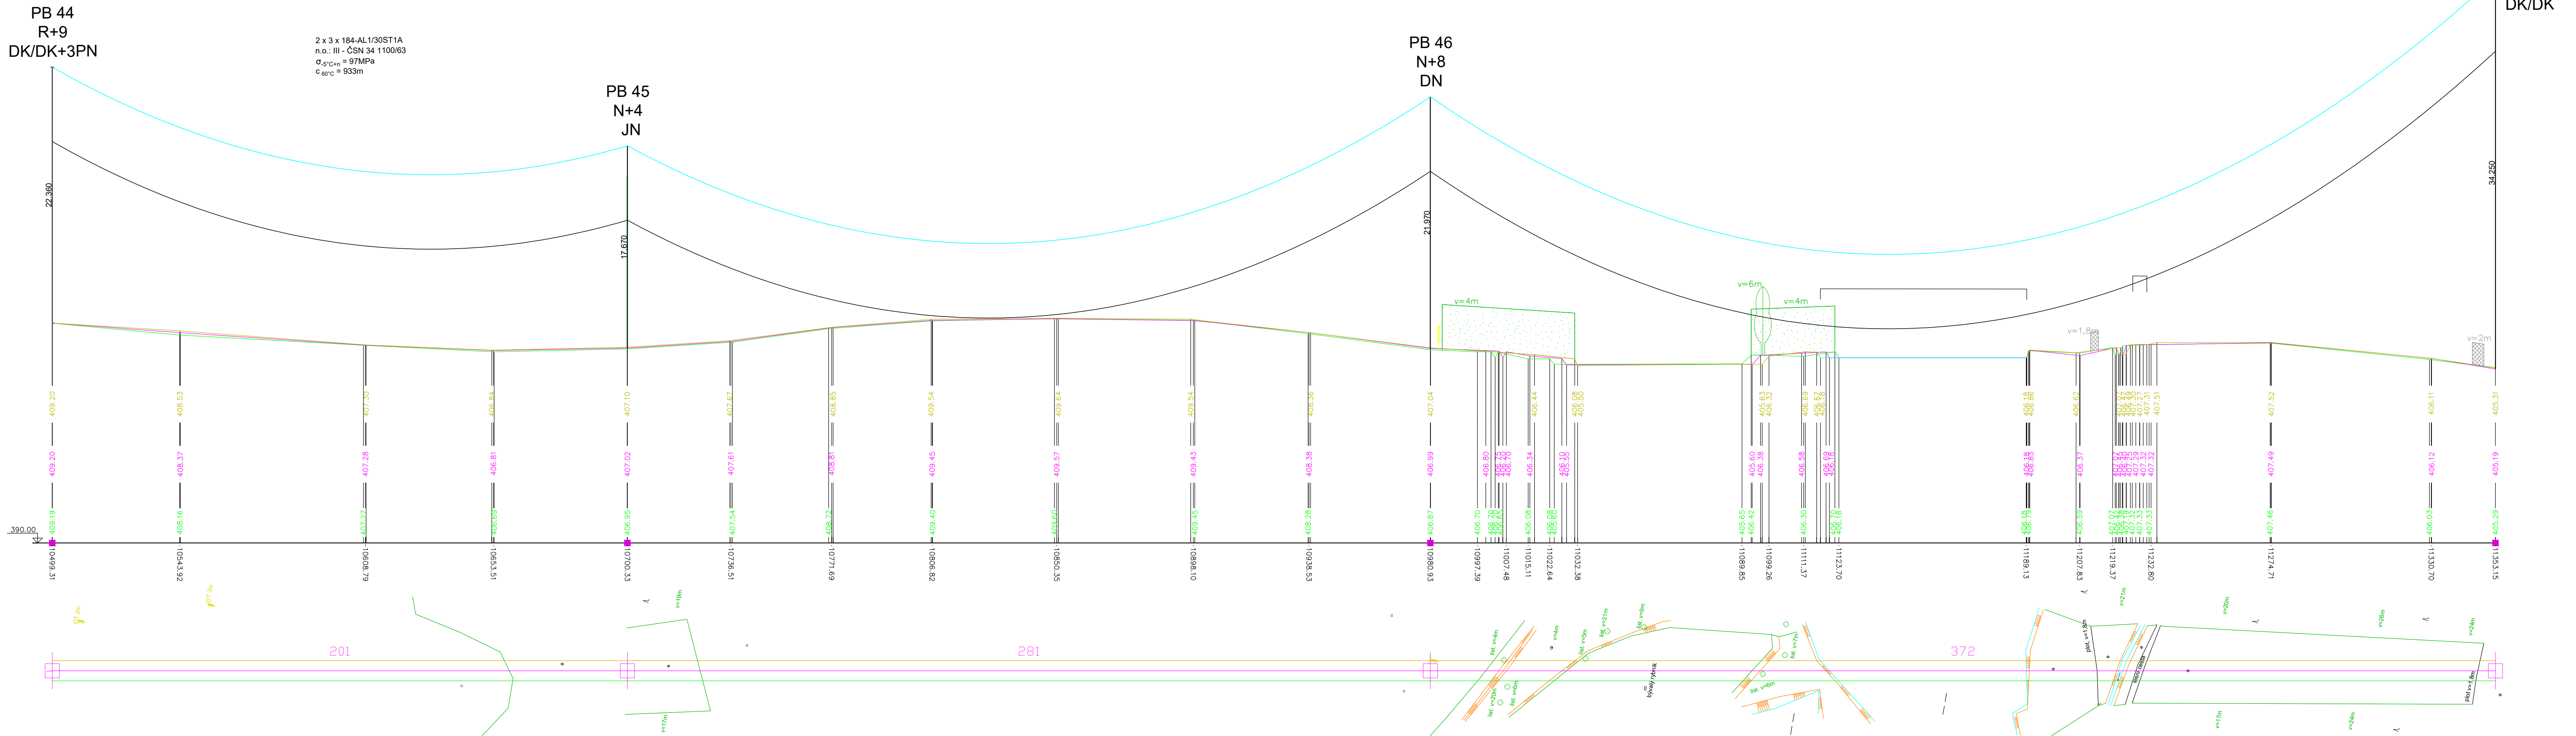

PB 47
RV+20
DK/DK

PB 47
RV+20
DK/DK

v úseku mezi st.č.48-52
nedochází k výměně FV

NÁZEV AKCE	V1381/1382/1398 – modernizace vedení	Č. STAVBY: 102000172 Č. OBJ.: 4501240560	
STAVBYNÍK	E.ON Distribuce, a.s. F. A. Gerstnera 2151/6, 370 01 Č. Budějovice		
STATUS/STUPEN	Dokumentace pro provádění stavby (DPS)		
ČÁST	C.Situční výkresy		
ZHOT.DOKUMENTACE	Elektrovd a.s. - Slovenská republika, odštěpný závod		
KONTAKTNÍ OSOBA	Ing. Josef Chaloupka, chaloupka@elektrovd.eu		
ARCHIVNÍ ČÍSLO	EV 461-20-914		
ZOD. PROJEKTANT	Ing. Josef Chaloupka		DATUM: 12/2020
VYPRACOVAL	Ing. Josef Chaloupka		ČÍSLO VÝKRESU: C.3
KONTROLOVAL	Ing. Vít Brůžek		
MÍSTO STAVBY	V1381/1382/1398	MĚŘITKO: 1:1000 / 1:250	
SO/PS	SO 013	FORMÁT:	
MAJETKOVÁ TŘÍDA	CZD00002	KÓD LOKALITY:	
NAZEV DOKUMENTU	VÝKRES	TA-PLA-VES	
DRUH DOKUMENTU	Podélný profil 9/17	ARCHIVNÍ ČÍSLO:	

 


NÁZEV AKCE	V1381/1382/1398 - modernizace vedení	Č. STAVBY: 1020001721
STAVEBNÍK	E.ON Distribuce, a.s. F. A. Gerstnera 215/6, 370 01 ě Budějovice	Č. OBJ.: 450124566
STATUS/STUPĚŇ	Dokumentace pro provádění stavby (DPS)	
ČÁST	C. Situční výkresy	
ZHOD. DOKUMENTACE	Elektrovod a.s. - Slovenská republika, odštěpný závod	
KONTAKTNÍ OSOBA	Ing. Josef Chaloupka, chaloupka@elektrovod.eu	
ARCHIVNÍ ČÍSLO	EV 461-20-915	
ZOD. PROJEKTANT	Ing. Josef Chaloupka	DATUM 12/2020
VYPRACOVAL	Ing. Josef Chaloupka	ČÍSLO VÝKRESU: 1
KONTROLOVAL	Ing. Vít Brůžek	
MÍSTO STAVBY	V1381/1382/1398	MĚŘÍTKO: 1:1000 / 1:250
SO/PS	SO 013	FORMÁT:
HAJEKOVÁ TŘÍDA	C200002	KÓD LOKALITY:
Druh dokumentu	VÝKRES	TA-PLA-VES
NÁZEV DOKUMENTU	Podélný profil 10/17	ARCHIVNÍ ČÍSLO:

2 x 3 x 184-AL1/30-ST1A
n.o.: III - ČSN 34 110063

 


NÁZEV AKCE	V1381/1382/1398 - modernizace vedení	Č. STAVBY: 1020001721
STAVEBNÍK	EON Distribuce, a.s. - F. A. Gerstnera 2151/6, 370 01 Č. Budějovice	Č. OBJ.: 459124960
STATUS/STUPEŇ	Dokumentace pro provádění stavby (DPS)	
ČÁST	C. Situační výkresy	
ZHOT. DOKUMENTACE	Elektrovod a.s. - Slovenská republika, odstředný závod	
KONTAKTNÍ OSOBA	Ing. Josef Chaloupka, chaloupka@elektrovod.eu	
ARCHIVNÍ ČÍSLO	EV 461-20-916	
ZOD. PROJEKTANT	Ing. Josef Chaloupka	DATUM: 12/2020
VYPRACOVAL	Ing. Josef Chaloupka	ČÍSLO VÝKRESU: C.3
KONTRLOVAL	Ing. Viř Brůžek	
MÍSTO STAVBY	V1381/1382/1398	MÉRITKO: 1:1000 / 1:250
SO/PS	SO 013	FORMÁT:
MAJETKOVÁ TRÍDA	CZD00002	KÓD LOKALITY:
DRUH DOKUMENTU	VÝKRES	TA-PLA-VES
NÁZEV DOKUMENTU	Podélný profil 11/17	ARCHIVNÍ ČÍSLO:

 

AUTORIZACE:





NÁZEV AKCE	V1381/1382/1398 - modernizace vedení	Č. STAVBY: 1020011721
STAVEBNÍK	E.ON Distribuce, a.s. - F. A. Gerstnera 215/6, 370 01 Č. Budějovice	Č. OBJ.: 450124566
STATUS/STUPĚŇ	Dokumentace pro provádění stavby (DPS)	
ČÁST	C. Situační výkresy	
ZHOD. DOKUMENTACE	Elektrovod a.s. - Slovenská republika, odštěpný závod	
KONTAKTNÍ OSOBA	Ing. Josef Chaloupka, chaloupka@elektrovod.eu	
ARCHIVNÍ ČÍSLO	EV 461-20-917	
ZOD. PROJEKTANT	Ing. Josef Chaloupka	DATUM: 12/2020
VYPRACOVAL	Ing. Josef Chaloupka	ČÍSLO VÝKRESU: C.3
KONTROLOVAL	Ing. Vít Brůžek	
MÍSTO STAVBY	V1381/1382/1398	MĚŘITKO: 1:1000 / 1:250
SO/PS	SO 013	FORMÁT:
MAJETKOVÁ TŘÍDA	C200002	KÓD LOKALITY:
Druh dokumentu	VÝKRES	TA-PLA-VES
NÁZEV DOKUMENTU	Podélný profil 12/17	ARCHIVNÍ ČÍSLO:

 
AUTORIZACE:




NÁZEV AKCE	V1381/1382/1398 - modernizace vedení	Č. STAVBY: 1020001721	
STAVEBNÍK	E.ON Distribuce, a.s. F. A. Gerstnera 2151/6, 370 01 Č. Budějovice	Č. OBJ.: 4501240560	
STATUS/STUPĚŇ	Dokumentace pro provádění stavby (DPS)		
ČÁST	C.Situacní výkresy		
ZHOD. DOKUMENTACE	Elektrovod a.s. - Slovenská republika, osvětlěný závod		
KONTAKTNÍ OSOBA	Ing. Josef Chaloupka, chaloupka@elektrovod.eu		
ARCHIVNÍ ČÍSLO	EV 461-20-918		
ZOD. PROJEKTANT	Ing. Josef Chaloupka		DATUM: 12/2020
VYPRACOVAL	Ing. Josef Chaloupka		ČÍSLO VÝKRESU: C.3
KONTROLOVAL	Ing. Vít Brůžek		
MÍSTO STAVBY	V1381/1382/1398	MĚŘITKO: 1:1000 / 1:250	
SO/PS	SO 013	FORMÁT:	
MAJETKOVÁ TŘÍDA	CZ000002	KÓD LOKALITY:	
DRUH DOKUMENTU	VÝKRES	TA-PLA-VES	
NÁZEV DOKUMENTU	Podélný profil 13/17	ARCHIVNÍ ČÍSLO:	

 


NÁZEV AKCE	V1381/1382/1398 - modernizace vedení	Č. STAVBY: 1020001721 Č. OBJ.: 4501249560
STAVEBNÍK	E.ON Distribuce, a.s. F. A. Gerstnera 2151/6, 370 01 Č. Budějovice	e-on
STATUS/STUPĚŇ	Dokumentace pro provádění stavby (DPS)	
ČÁST	C.Situční výkresy	
ZHOD. KONTAKT	Elektrovod a.s. - Slovenská republika, odstěžený závod	 DATUM: 12/2020 ČÍSLO VÝKRESU: C.3
DOKUMENTAČNÍ OSOBA	Ing. Josef Chaloupka, chaloupka@elektrovod.eu	
ARCHIVNÍ ČÍSLO	EV 461-20-919	
ZOD. PROJEKTANT	Ing. Josef Chaloupka	
VYPRACOVAL	Ing. Josef Chaloupka	
KONTROLOVAL	Ing. Vít Brůžek	
MÍSTO STAVBY	V1381/1382/1398	MĚŘÍTKO: 1:1000 / 1:250
SO/PS	SO 013	FORMÁT:
MAJETKOVÁ TŘÍDA	CZD00002	KÓD LOKALITY:
DRUH DOKUMENTU	VÝKRES	TA-PLA-VES
NÁZEV DOKUMENTU	Podélný profil 14/17	ARCHIVNÍ ČÍSLO:

 

 

NÁZEV AKCE	V1381/1382/1398 - modernizace vedení	Č. STAVBY: 1020001721
STAVEBNÍK	E.ON Distribuce, a.s. F. A. Gerstnera 215/6, 370 01 ě Budějovice	Č. OBJ.: 450104966
STATUS/STUPĚŇ	Dokumentace pro provádění stavby (DPS)	
ČÁST	C. Situační výkresy	
ZHOD. DOKUMENTACE	Elektrovod a.s. - Slovenská republika, odštěpný závod	
KONTAKTNÍ OSOBA	Ing. Josef Chaloupka, chaloupka@elektrovod.eu	
ARCHIVNÍ ČÍSLO	EV 461-20-921	
ZOD. PROJEKTANT	Ing. Josef Chaloupka	DATUM 12/2020
VYPRACOVAL	Ing. Josef Chaloupka	ČÍSLO VÝKRESU: 1
KONTROLOVAL	Ing. Vít Brůžek	Č. 3
MÍSTO STAVBY	V1381/1382/1398	MĚŘÍTKO: 1:1000 / 1:250
SO/PS	SO 013	FORMÁT:
HAJEKOVÁ TŘÍDA	C020002	KÓD LOKALITY:
Druh dokumentu	VÝKRES	TA-PLA-VES
NÁZEV DOKUMENTU	Podélný profil 16/17	ARCHIVNÍ ČÍSLO:

 

PB 109
RV+0
DK/DK

NÁZEV AKCE	V1381/1382/1398 - modernizace vedení	Č. STAVBY: 1020001721
STAVEBNÍK	E.ON Distribuce, a.s. F. A. Gerstnera 2151/6, 370 01 Č. Budějovice	Č. OBJ.: 4591249560
STATUS/STUPĚŇ	Dokumentace pro provádění stavby (DPS)	
ČÁST	C. Situční výkresy	
ZHŮT. DOKUMENTACE	Elektrovod a.s. - Slovenská republika, odstředný závod	
KONTAKTNÍ OSOBA	Ing. Josef Chaloupka, chaloupka@elektrovod.eu	
ARCHIVNÍ ČÍSLO	EV 461-20-922	
ZOD. PROJEKTANT	Ing. Josef Chaloupka	DATUM: 12/2020
VYPRACOVAL	Ing. Josef Chaloupka	ČÍSLO VÝKRESU: C.3
KONTROLOVAL	Ing. Viř Brůžek	
MÍSTO STAVBY	V1381/1382/1398	MĚRÍTKO: 1:1000 / 1:250
SO/PS	SO 013	FORMÁT:
MAJETKOVÁ TŘÍDA	CZD00002	KÓD LOKALITY:
DRUH DOKUMENTU	VÝKRES	TA-PLA-VES
NÁZEV DOKUMENTU	Podélný profil 17/17	ARCHIVNÍ ČÍSLO:

AUTORIZACE:

