


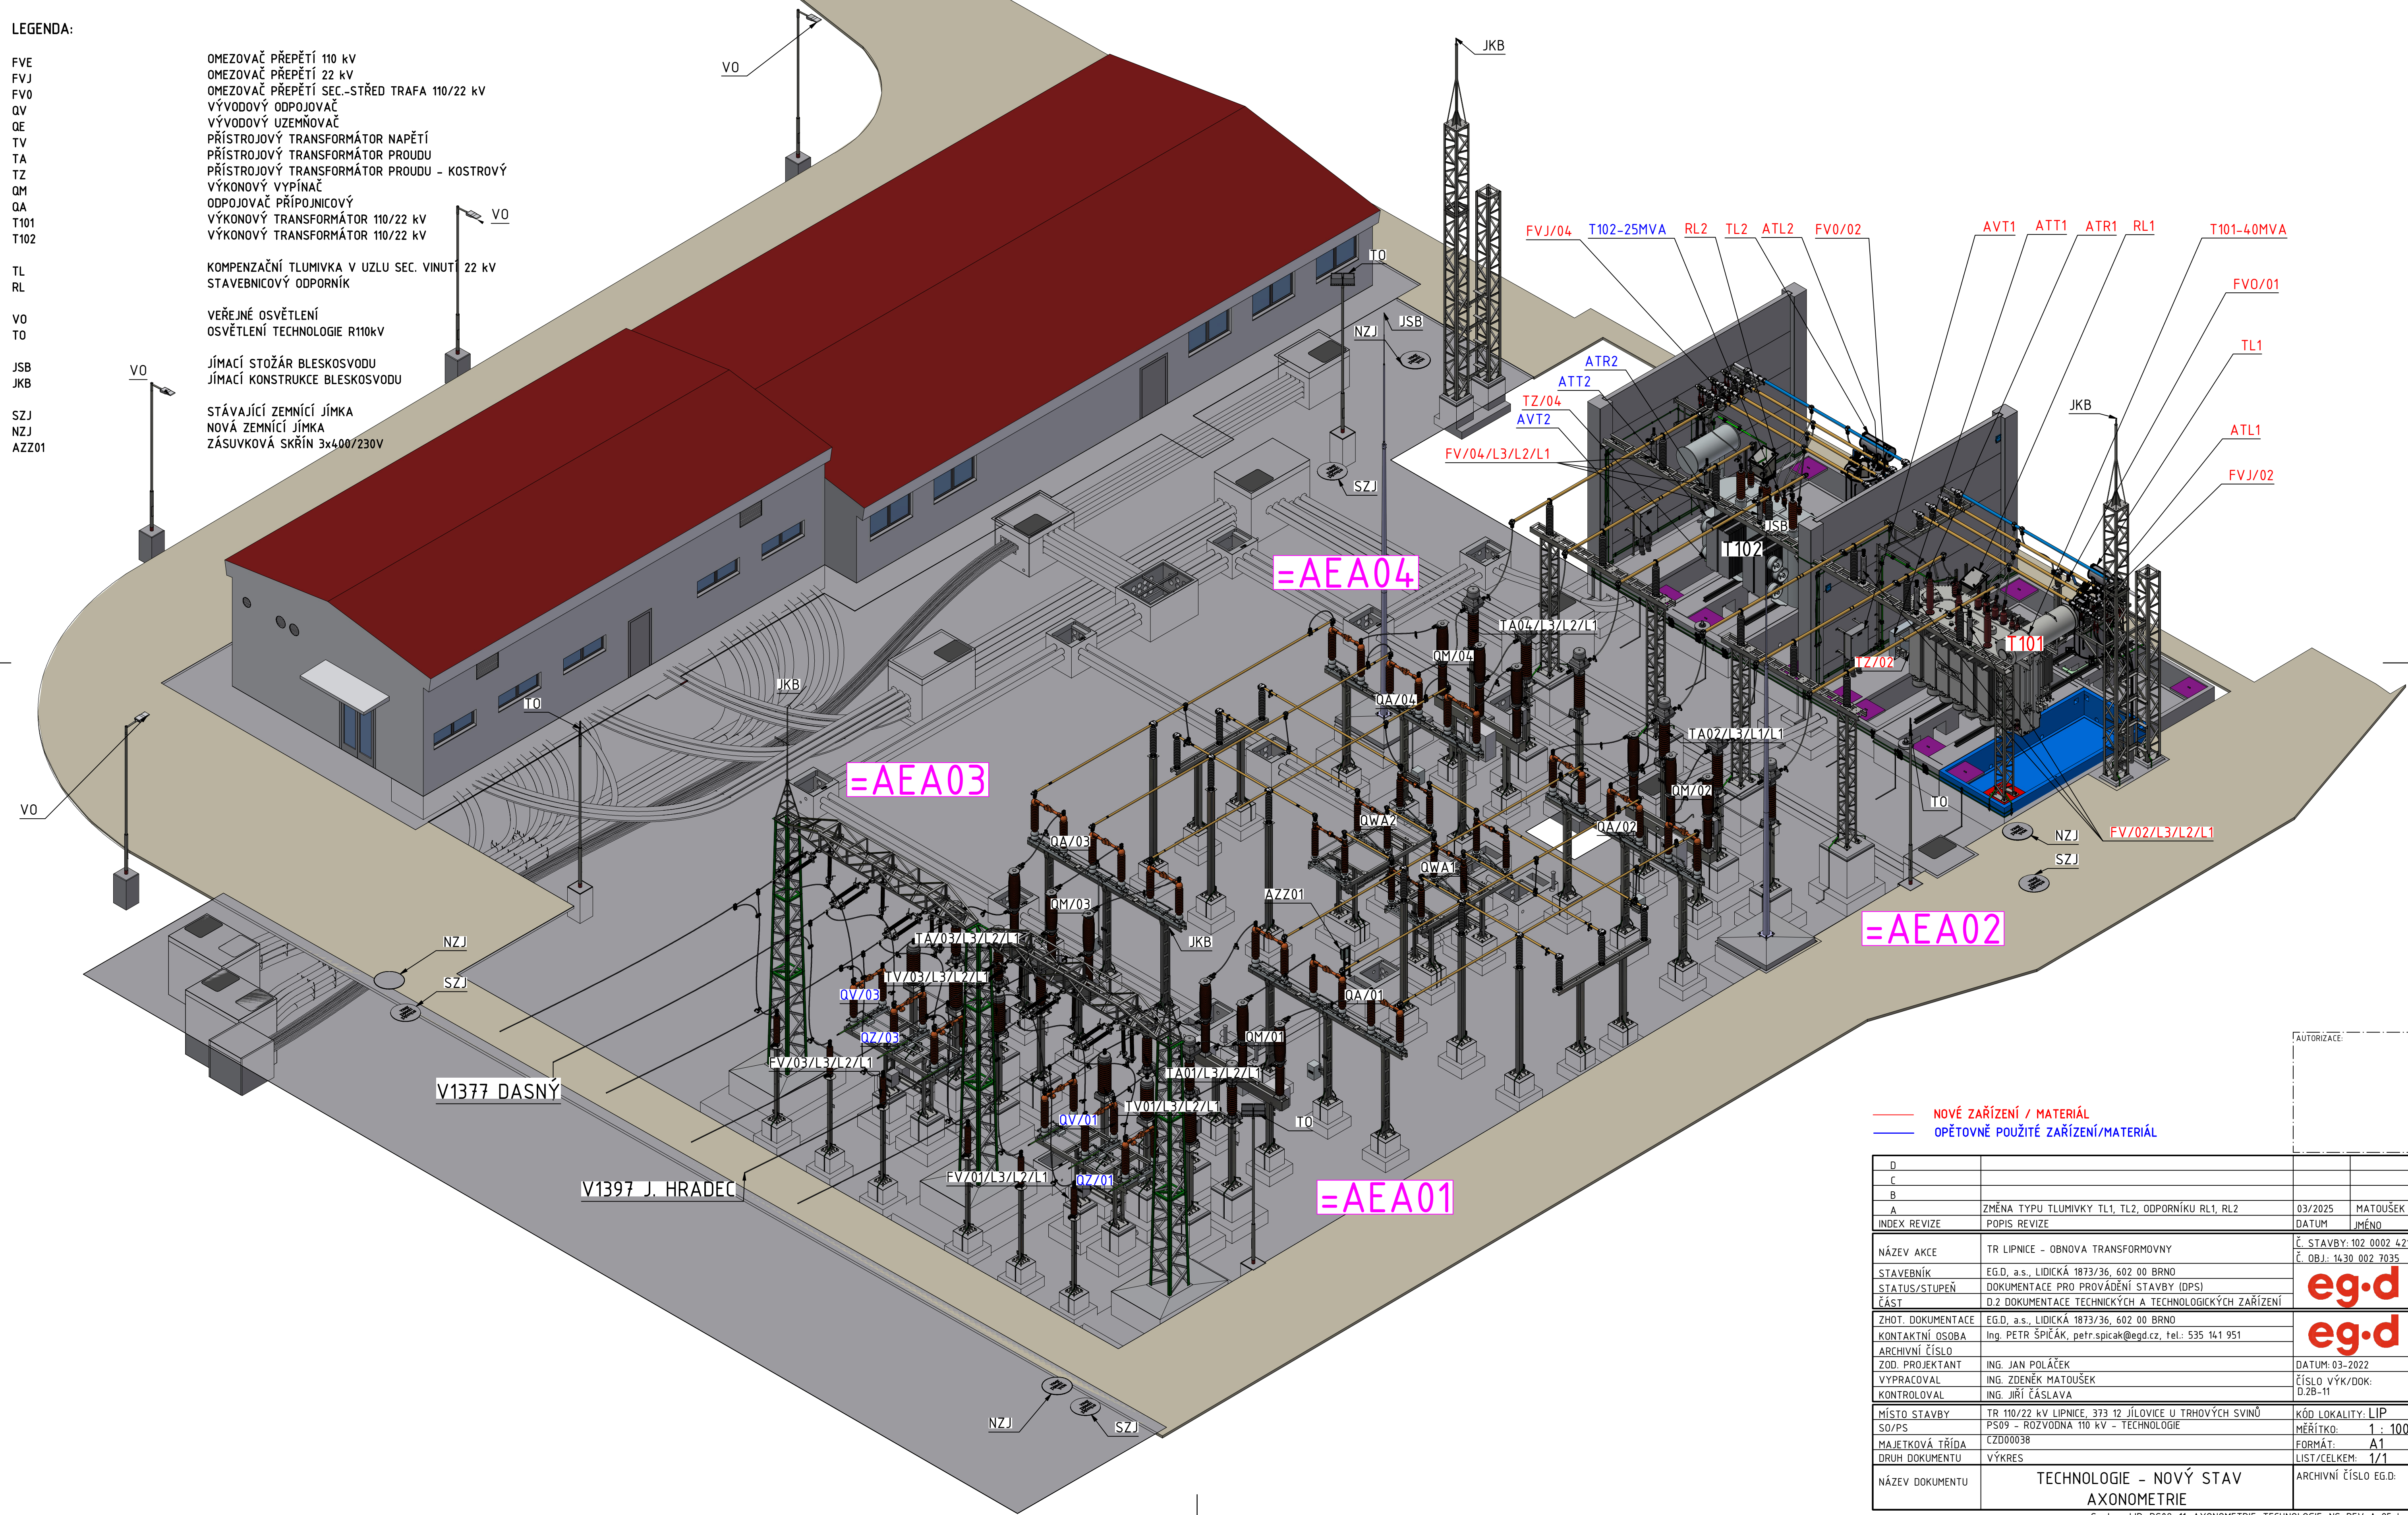


SOUSTAVA	3-50Hz, 110kV / TT
JMENOVITÉ NAPĚTÍ	110 kV
NEJVVYŠŠÍ NAPĚTÍ	123 kV
JMENOVITÝ KMITOČET	50 Hz
ZKRATOVÁ ODOLNOST ROZVODNY	20/50 kA (3500 MVA)
ZKRATOVÝ PROUD 1F.	5,933 kA
ZKRATOVÝ PROUD 3F.	6.397 kA

FVE	OMEZOVAČ PŘEPĚTÍ 110/22 kV	
FVJ	OMEZOVAČ PŘEPĚTÍ 22 kV	
FV0	OMEZOVAČ PŘEPĚTÍ SEC.-STŘED TRAFIA 110/22 kV	
QV	VÝVODOVÝ ODPOJOVAČ	
QE	VÝVODOVÝ UZEMŇOVAČ	
TV	PŘÍSTROJOVÝ TRANSFORMÁTOR NAPĚTÍ	
TA	PŘÍSTROJOVÝ TRANSFORMÁTOR PROUDU	
TZ	PŘÍSTROJOVÝ TRANSFORMÁTOR PROUDU - KOSTROVÝ	
QM	VÝKONOVÝ VYPÍNAČ	
QA	ODPOJOVAČ PŘÍPOJNICOVÝ	
T101	VÝKONOVÝ TRANSFORMÁTOR 110/22 kV	
T102	VÝKONOVÝ TRANSFORMÁTOR 110/22 kV	
TL	KOMPENZAČNÍ TLUMIVKA V UZLU SEC. VNUT	22 kV
RL	STAVEBNICOVÝ ODPORNÍK	
VO	VEŘEJNÉ OSVĚTLENÍ	
TO	OSVĚTLENÍ TECHNOLOGIE R110kV	
JSB	JÍMACÍ STOŽÁŘ BLESKOSVODU	
JKB	JÍMACÍ KONSTRUKCE BLESKOSVODU	
SZJ	STÁVAJÍCÍ ZEMNÍČÍ JÍMKA	
NZJ	NOVÁ ZEMNÍČÍ JÍMKA	
AZZ01	ZÁSUVKOVÁ SKŘÍN 3x400/230V	



— NOVÉ ZAŘÍZENÍ / MATERIÁL
— OPĚTOVNĚ POUŽITÉ ZAŘÍZENÍ/MATERIÁL

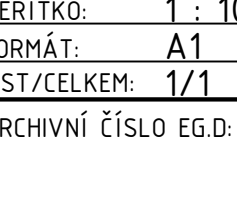D			
C			
B			
A	ZMĚNA TYPU TLUMIVKY TL1, TL2, ODPORNÍKU RL1, RL2	03/2025	MATOUŠEK
INDEX REVIZE	POPIS REVIZE	DATUM	JMÉNO
NÁZEV AKCE	TR LIPNICE - OBNOVA TRANSFORMOVNY	Č. STAVBY: 102.0002.42	
STAVEBNÍK	EGD, a.s., LIDIČKA 1873/36, 602 00 BRNO	Č. OBJ.: 1430.002.7035	
STATUS/STUPĚŇ	DOKUMENTACE PRO PROVEDĚNÍ STAVBY (DPS)		
ČÁST	D.2 DOKUMENTACE TECHNIČKÝCH A TECHNOLOGICKÝCH ZAŘÍZENÍ		
ZHOT. DOKUMENTACE	EGD, a.s., LIDIČKA 1873/36, 602 00 BRNO		
KONTAKTNÍ OSOBA	Ing. PETR ŠPÍČÁK, petr.spicak@egd.cz, tel.: 535 141 951		
ARCHIVNÍ ČÍSLO			
ZOD. PROJEKTANT	ING. JAN POLÁČEK	DATUM: 03-2022	
VYPRACOVAL	ING. ZDEŇK MATOUŠEK	ČÍSLO VÝK/DOK:	
KONTROLOVAL	ING. JIŘÍ ČÁSLAVA	D.2B-11	
MÍSTO STAVBY	TR 110/22 kV LIPNICE, 373 12 JÍLOVICE U TRHOVÝCH SVINŮ	KÓD LOKALITY: LP	
SO/PS	PS09 - ROZVODNA 110 kV - TECHNOLOGIE	MĚŘITKO: 1 : 1000	
MAJETKOVÁ TŘÍDA	CZD000038	FORMÁT: A1	
DRUH DOKUMENTU	VÝKRES	LIST/CELKEM: 1/1	
NÁZEV DOKUMENTU	TECHNOLOGIE - NOVÝ STAV AXONOMETRIE		ARCHIVNÍ ČÍSLO EGD:

Soubor: LIP_PS09_11_AXONOMETRIE_TECHNOLOGIE_NS-REV-A-25.dwg