


OVL. SKŘÍŇ KOBKY č.30 (210) – TŘEBOŇ

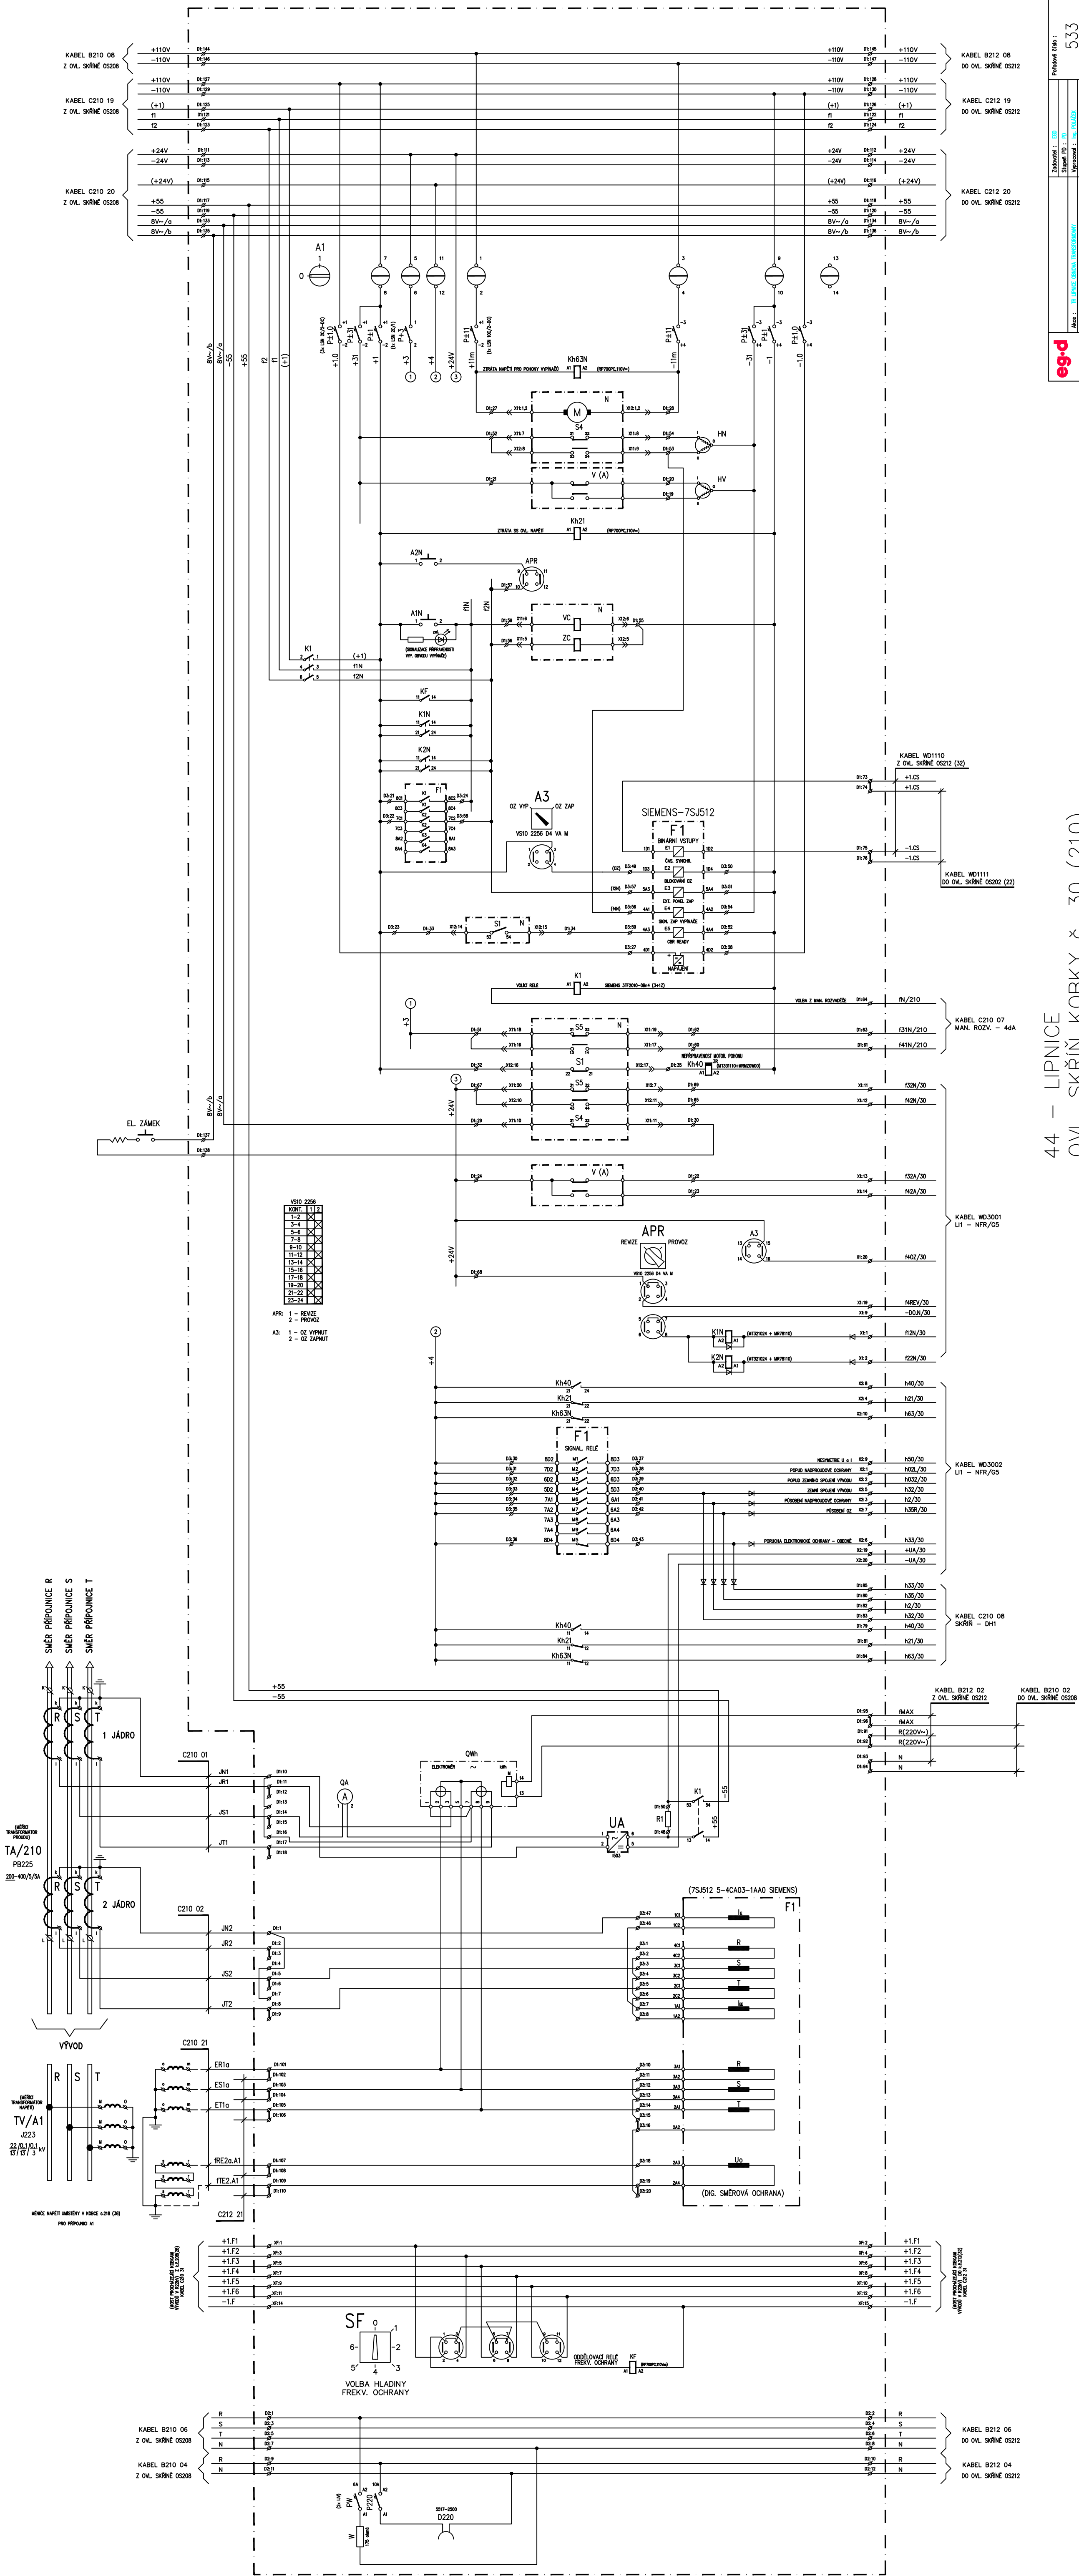


20. 6. 1999
0530--SB_1
---533
44S0486B

OS 30 (210) - OVLÁDACÍ SKŘÍŇ R22kV
LINIOVÉ SCHÉMA-TŘEBOŇ