



**Závlahy Dyjákovice, spol. s r.o., 671 26 Dyjákovice 313**

IČ: 60729660

DIČ: CZ60729660

Bankovní spojení: ČSOB Znojmo, č. účtu: 110623743/0300

Telefon: 515 275 238, 515 275 246, 515 275 571; Fax: 515 275 274;

E-mail: zavlahy@volny.cz, info@zavlahydyjakovice.eu http://www.zavlahydyjakovice.eu

Firma je zapsána u Krajského obchodního soudu v Brně, oddíl C, vložka 17312.

Firma je držitelem certifikátu ISO 9001 a ISO 14001

**Senergos, a.s.**  
**Družstevní 452/13a**  
**664 49 Ostopovice**

Váš dopis značky / ze dne	Naše značka	Vyřizuje	V Dyjákovících,
	16/2018-Sk	Ing. Skoumalová	dne 18.6.2018

**Věc: Akce „V557 Hrušovany nad Jevišovkou – Hodonice, výměna vedení“ – vyjádření**

Na základě Vaší žádosti o vyjádření k existenci sítí Vám k výše uvedené akci Vám sdělujeme následující:

V daném územní se nacházejí závlahová trubní vedení, které jsou v našem majetku. Situaci části trubní sítě 10 B Valtrovice přikládáme.

S předmětnou akcí souhlasíme za podmínky, že nebudou tato trubní vedení narušena.


Upřesnění polohy trubních sítí na vyžádání poskytne p. Josef Kosina – tel. 702 148 351.

S pozdravem

**Závlahy Dyjákovice, spol. s r.o.**  
**CZ - 671 26 Dyjákovice 313**  
**IČO: 60729660**  
**DIČ: CZ60729660**

*Jaroslav Benda*  
 Ing. Jaroslav Benda  
 jednatel společnosti



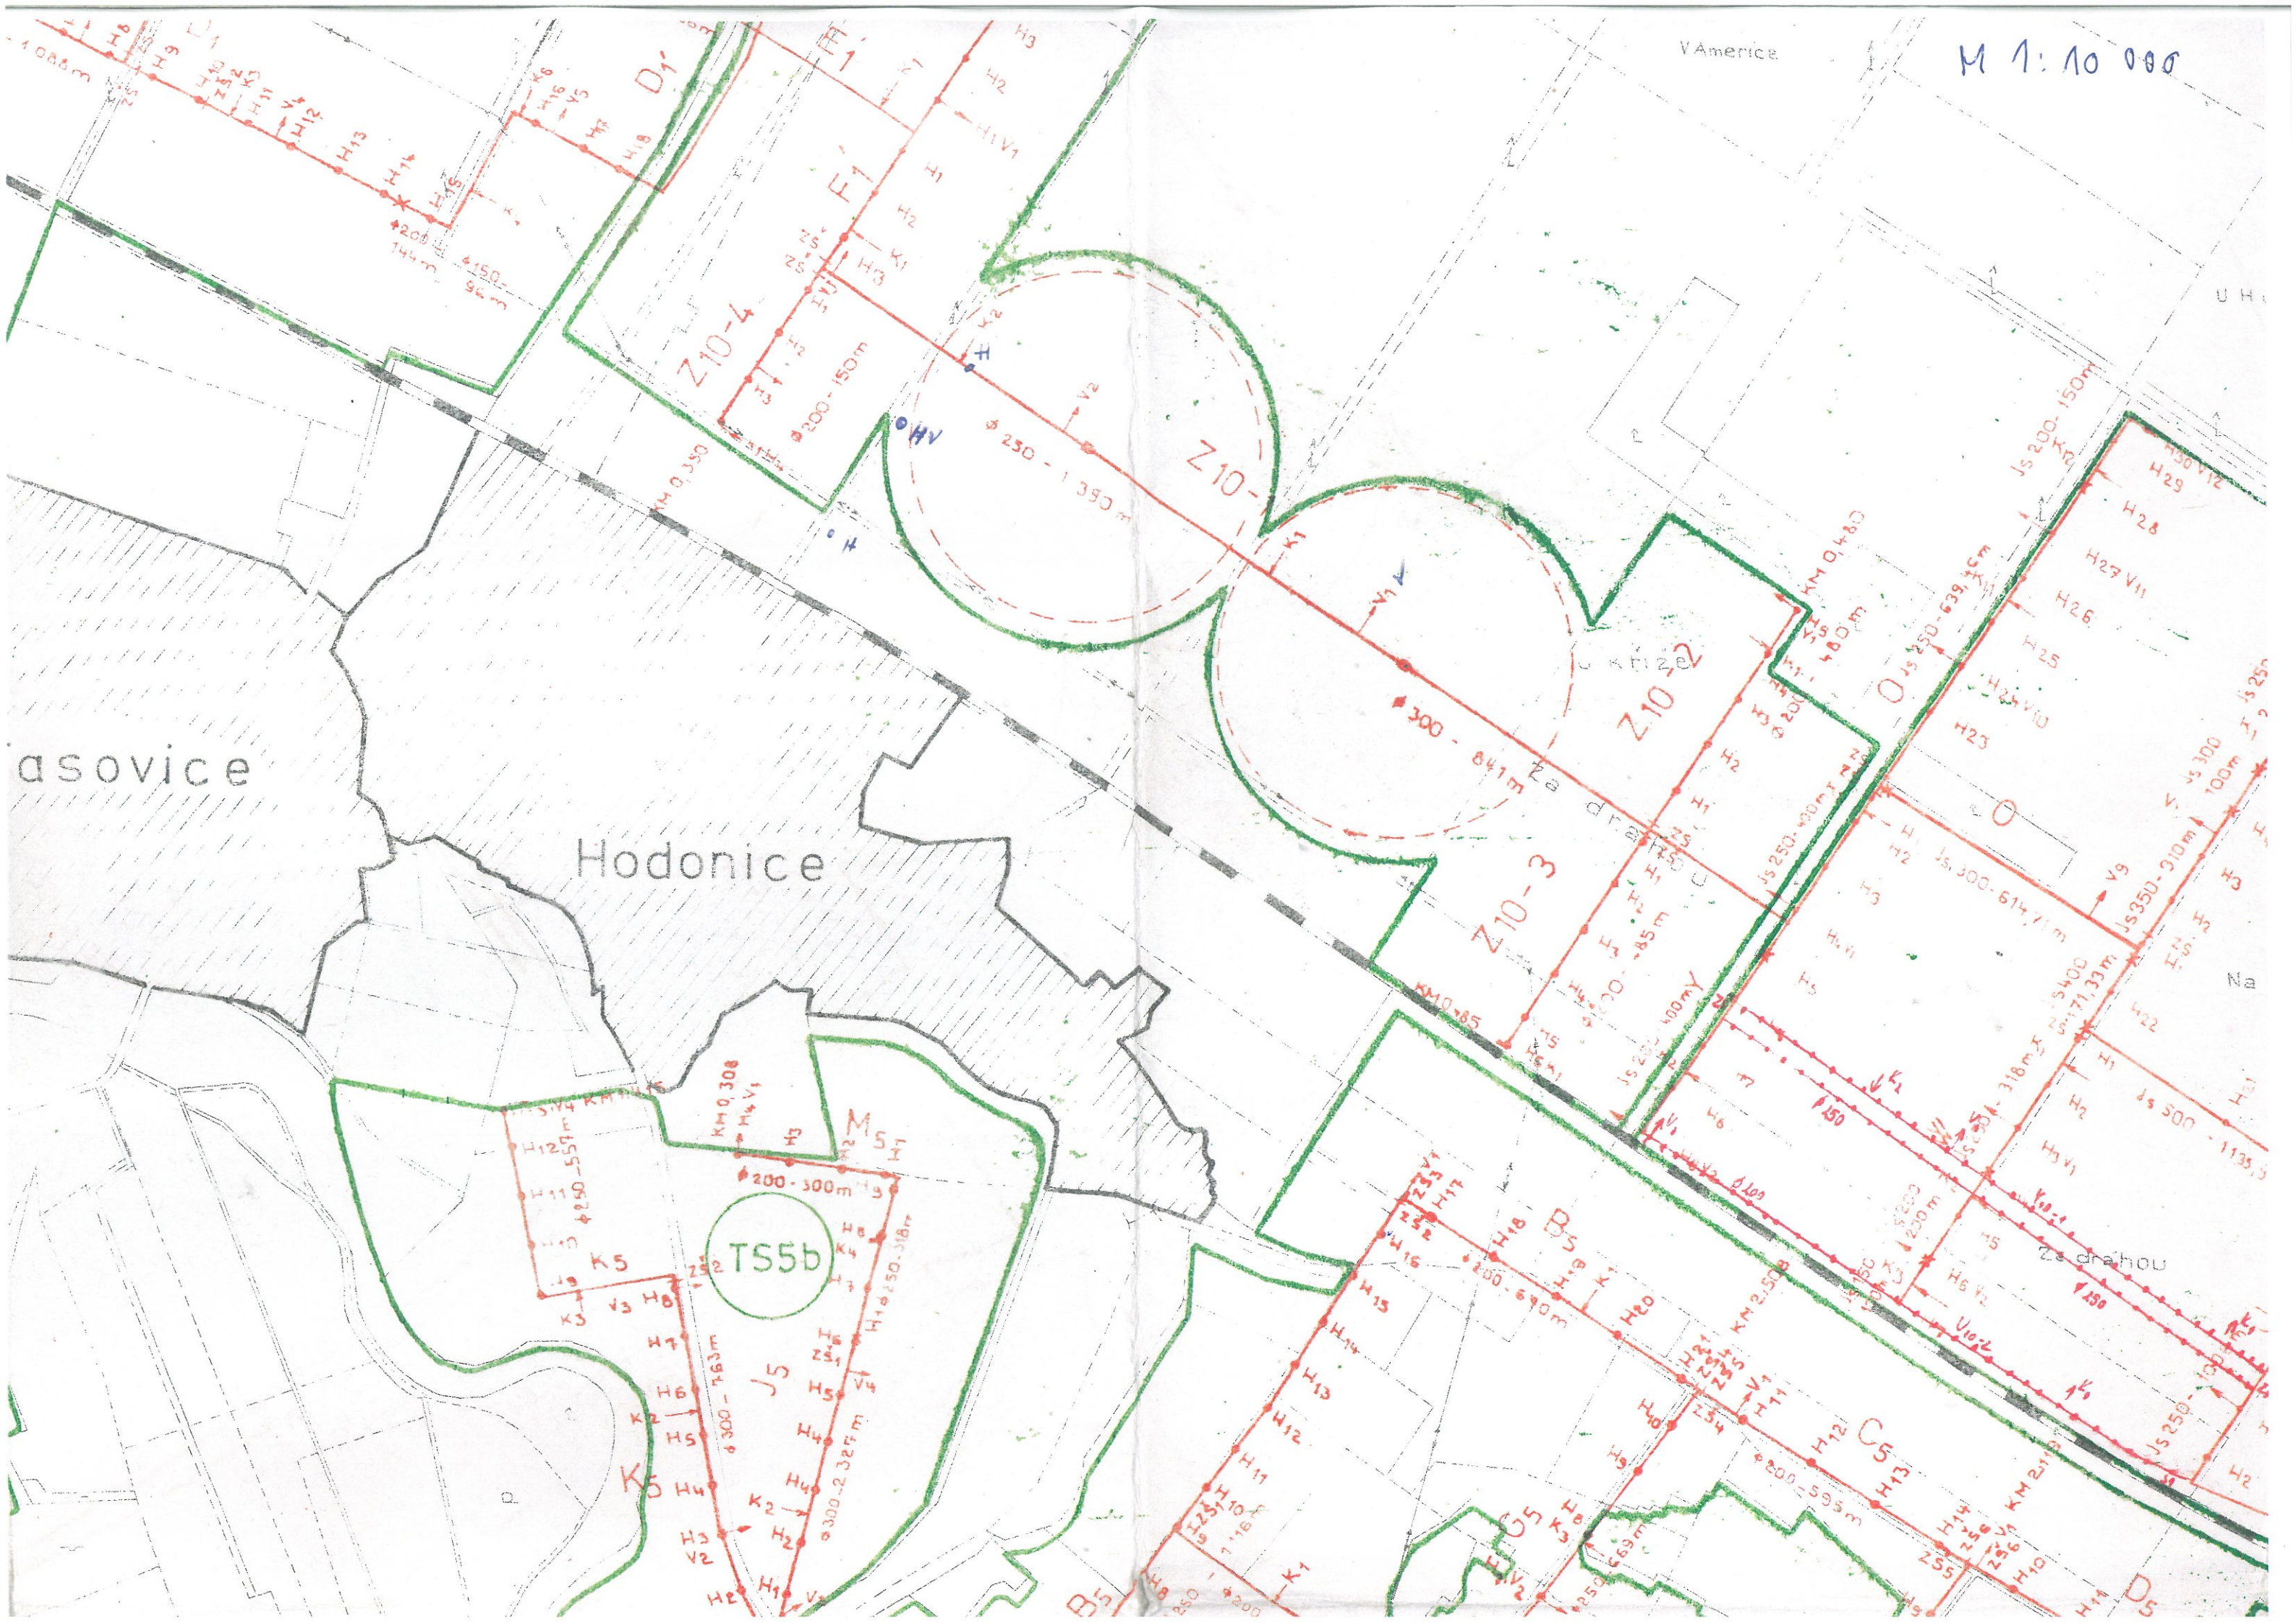



M 1:10 000

