


POHLED VE SMĚRU VEDENÍ
POHLED KOLMO NA SMĚR VEDENÍ

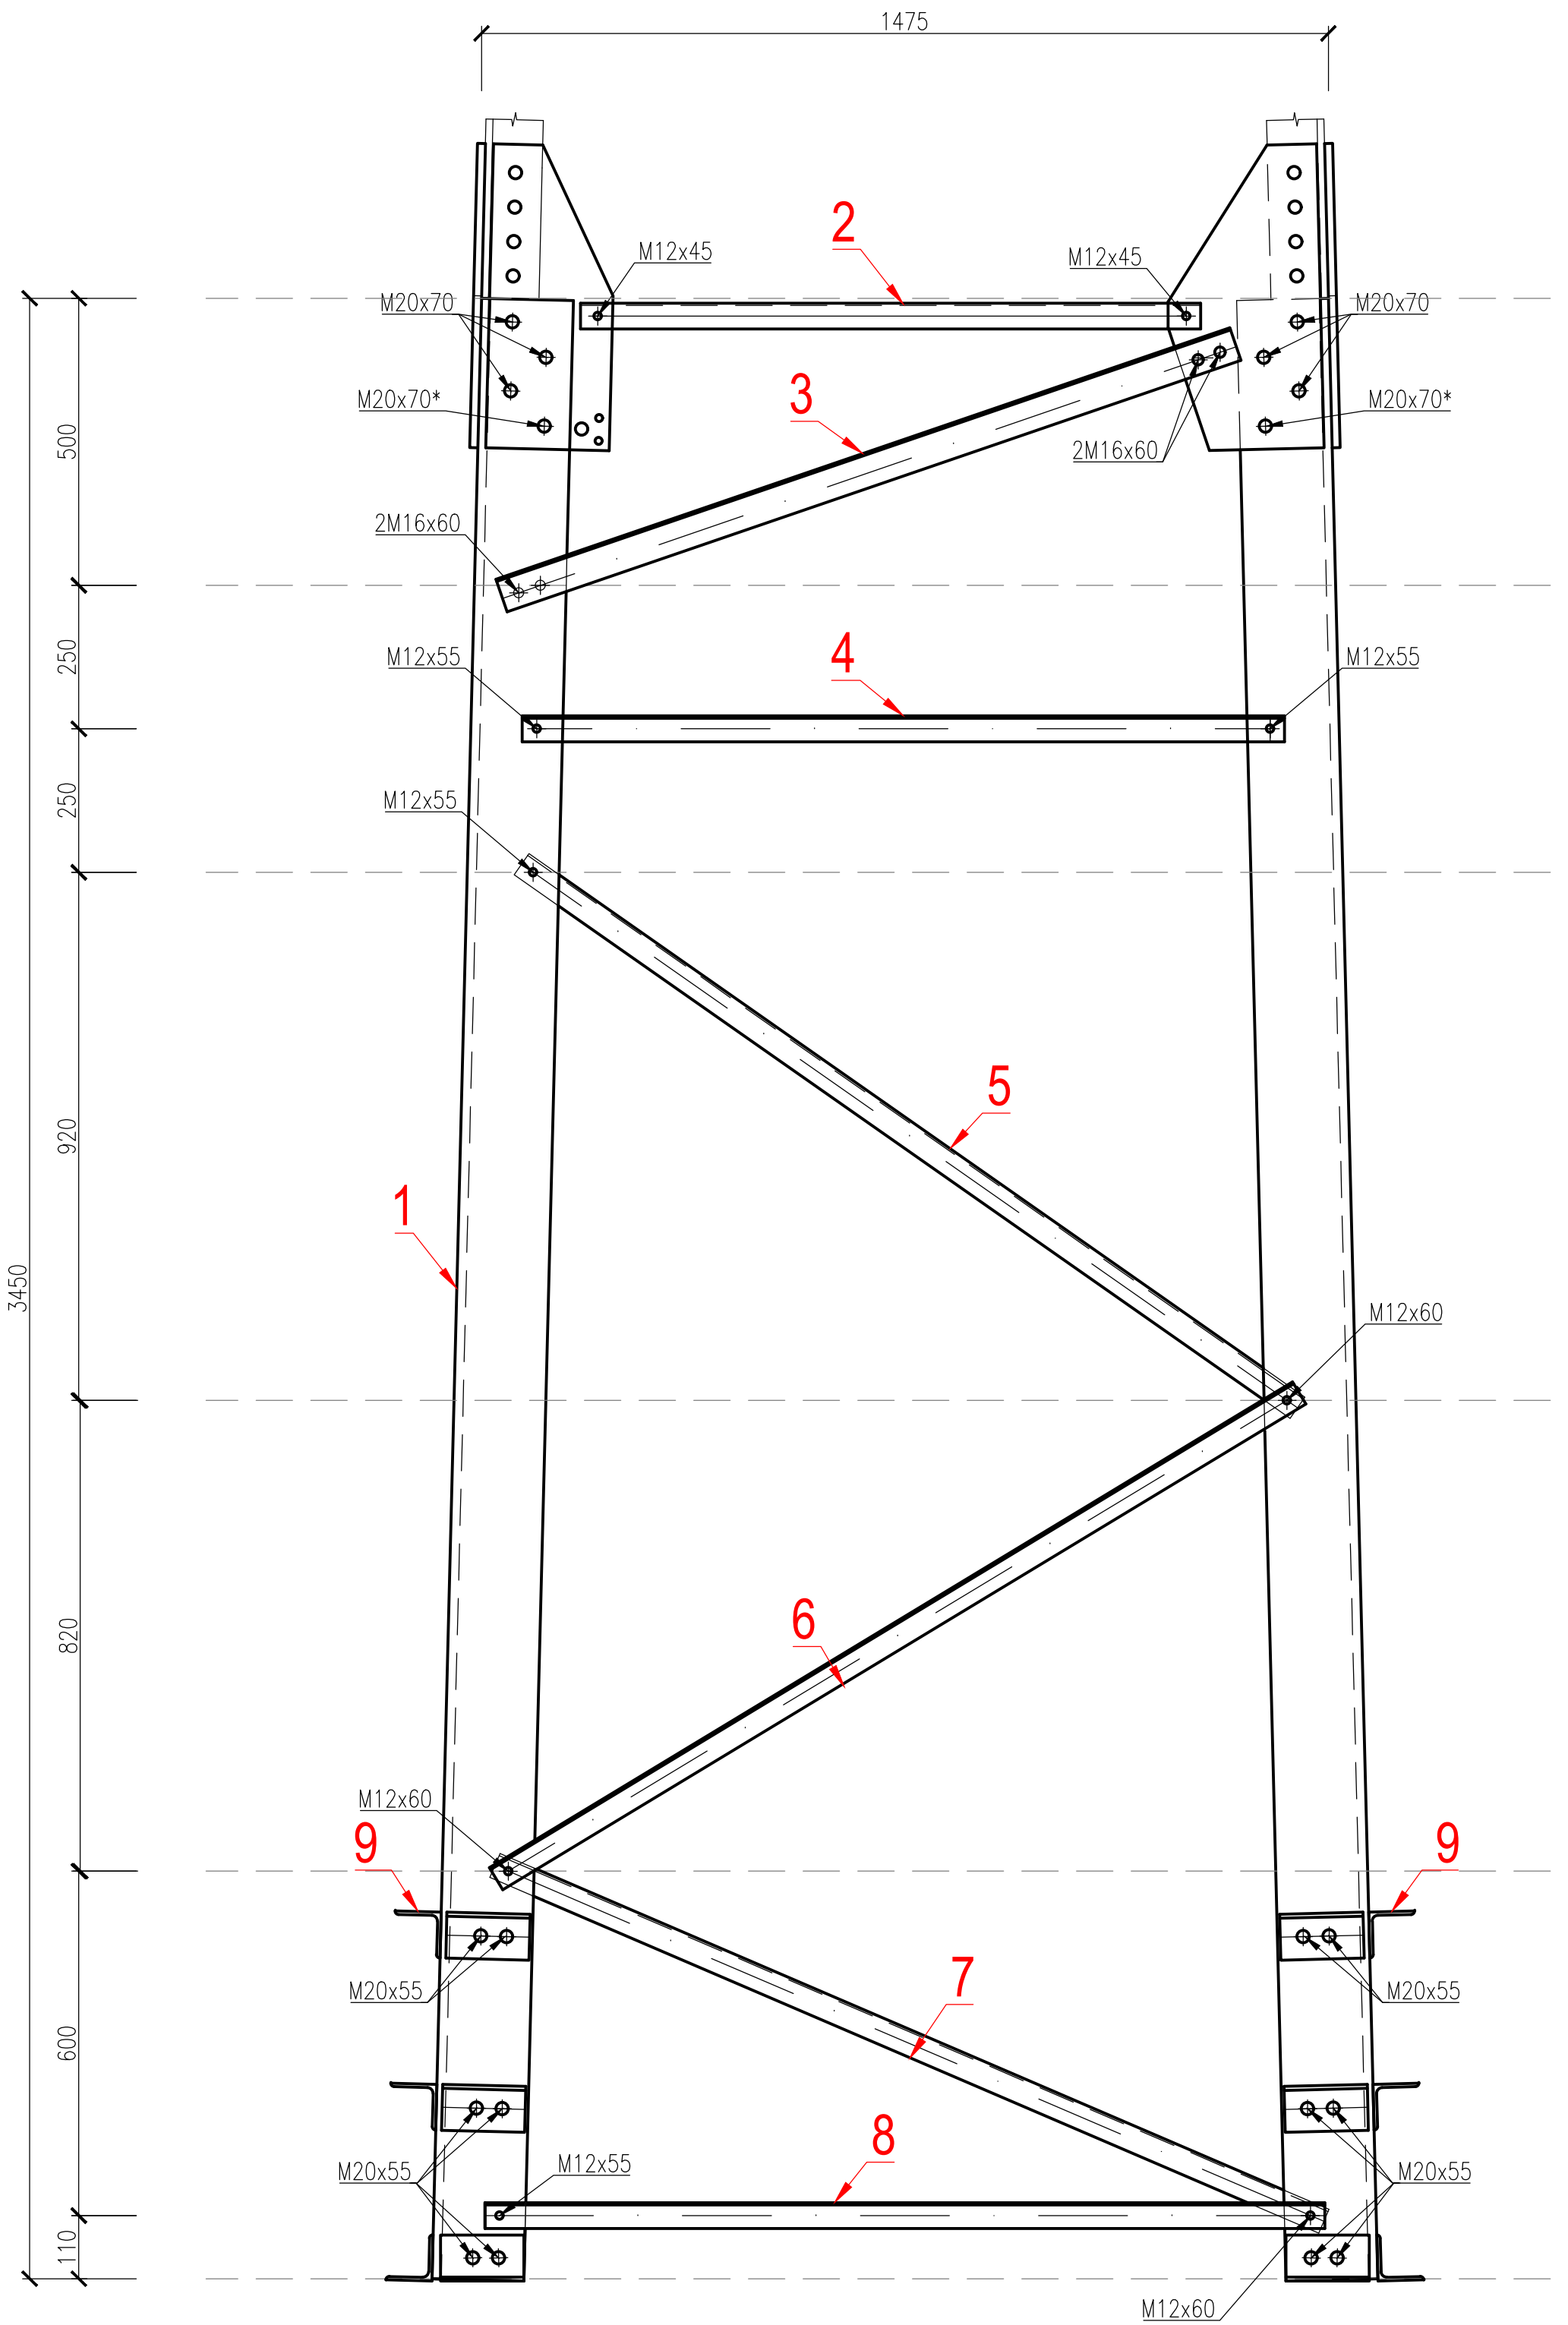

SOUPIS MATERIÁLU					
Č.P.	PROFIL	DÉLKA [mm]	POČET	DÉLKA CELKEM [m]	HMOTNOST CELKEM [kg]
1	L160 / 6	3450	4	13,80	531,3
2	L60 / 6	1080	4	4,32	22,33
3	L60 / 6	1350	4	5,40	29,16
4	L45 / 4	1330	4	5,32	14,36
5	L45 / 4	1650	4	6,6	17,82
6	L45 / 4	1635	4	6,54	17,66
7	L45 / 4	1570	4	6,28	16,96
8	L45 / 4	1465	4	5,86	15,82
9	L80 / 8	145	24	3,48	33,76
CELKEM:					*774 kg

*HMOTNOST UVEDENA BEZ SPOJOVACÍHO MATERIÁLU A PROŘEZŮ

POZNÁMKA:
ATYPICKÝ ZÁKLADOVÝ DÍL U11+0_3EI 17131_ATYP JE OPROTI STANDARDNÍMU ZÁKLADOVÉMU DÍLU DLE TNS 11 3610.01 PRODLOUŽEN O 500 mm
POUŽITO U STOŽÁRŮ č. 24, 40, 41, 43, 47, 49, 55, 59
TATO DOKUMENTACE NENAHRAŽUJE VÝROBNÍ DOKUMENTACI POUZE JÍ DOPLŇUJE

Měřítko	Název zakázky	Název listu
1:10	VVN V557, HRUŠOVANY n. j. – HODONICE	ATYPICKÝ ZÁKLADOVÝ DÍL
	VÝMĚNA VEDENÍ	STOŽÁR U11+0_3EI 17131_ATYP
	Zadavatel: E.ON Česká republika s.r.o.	
Stupeň	DPS	Název výkresu
Objekt	C20000002	Vedení 110 kV – venkovní
Průřez	B	Stožárová dokumentace
	A	
Datum:	07/2018	Číslo: 2412-3
Kreslí:	Bc. Komárek	Arch.č.: E4-A2569
Navrhl:	Bc. Komárek	Pař.č.: 027.10
Schválil:	Ing. Sýkora	Ček.: 2

Senergos
www.senergos.cz