

D			
C			
B			
A			
INDEX REVIZE	POPIS REVIZE	DATUM	JMÉNO
NÁZEV AKCE	TR Řípov - rek.R110kV, sek.tech., VS, PZTS	Č. STAVBY:102 0002 780	
STAVEBNÍK	EG.D, a.s., LIDICKÁ 1873/36, 602 00 BRNO	Č. OBJ.: 001020003001	
STATUS/STUPĚŇ	DPS		
ČÁST	02		
ZHŮT. DOKUMENTACE	EGEM s.r.o., Starochodovská 41/68, 149 00 Praha 4		
KONTAKTNÍ OSOBA			
ARCHIVNÍ ČÍSLO			
ZOD. PROJEKTANT	Ing. Froněk	DATUM: 03/2024	
VYPRACOVAL	Rázek	ČÍSLO VÝK/DOK:	
KONTROLOVAL	Rázek	FVZ_p_e1	
MÍSTO STAVBY	Řípov 32, 674 01 Třebíč	KÓD LOKALITY: ŘÍP	
SO/PS		MĚŘÍTKO: schéma	
MAJETKOVÁ TŘÍDA	-	FORMÁT: 18xA4	
DRUH DOKUMENTU	výkres	LIST/CELKEM: 1/1	
NÁZEV DOKUMENTU	Fázoschéma Návrh provizorního propojení - etapa1	ARCHIVNÍ ČÍSLO EGD:	

Soubor: FÁZOSCHÉMA.DWG



Legenda:

- L1 —————
L2 - - - - -
L3 - . - . - .

Poznámky:

Etapa1:

- Propoj V5523 s V5580:
- Propojení bude realizováno mezi st.č. 81 vedení V5523 a st.č. 2 vedení V5580.

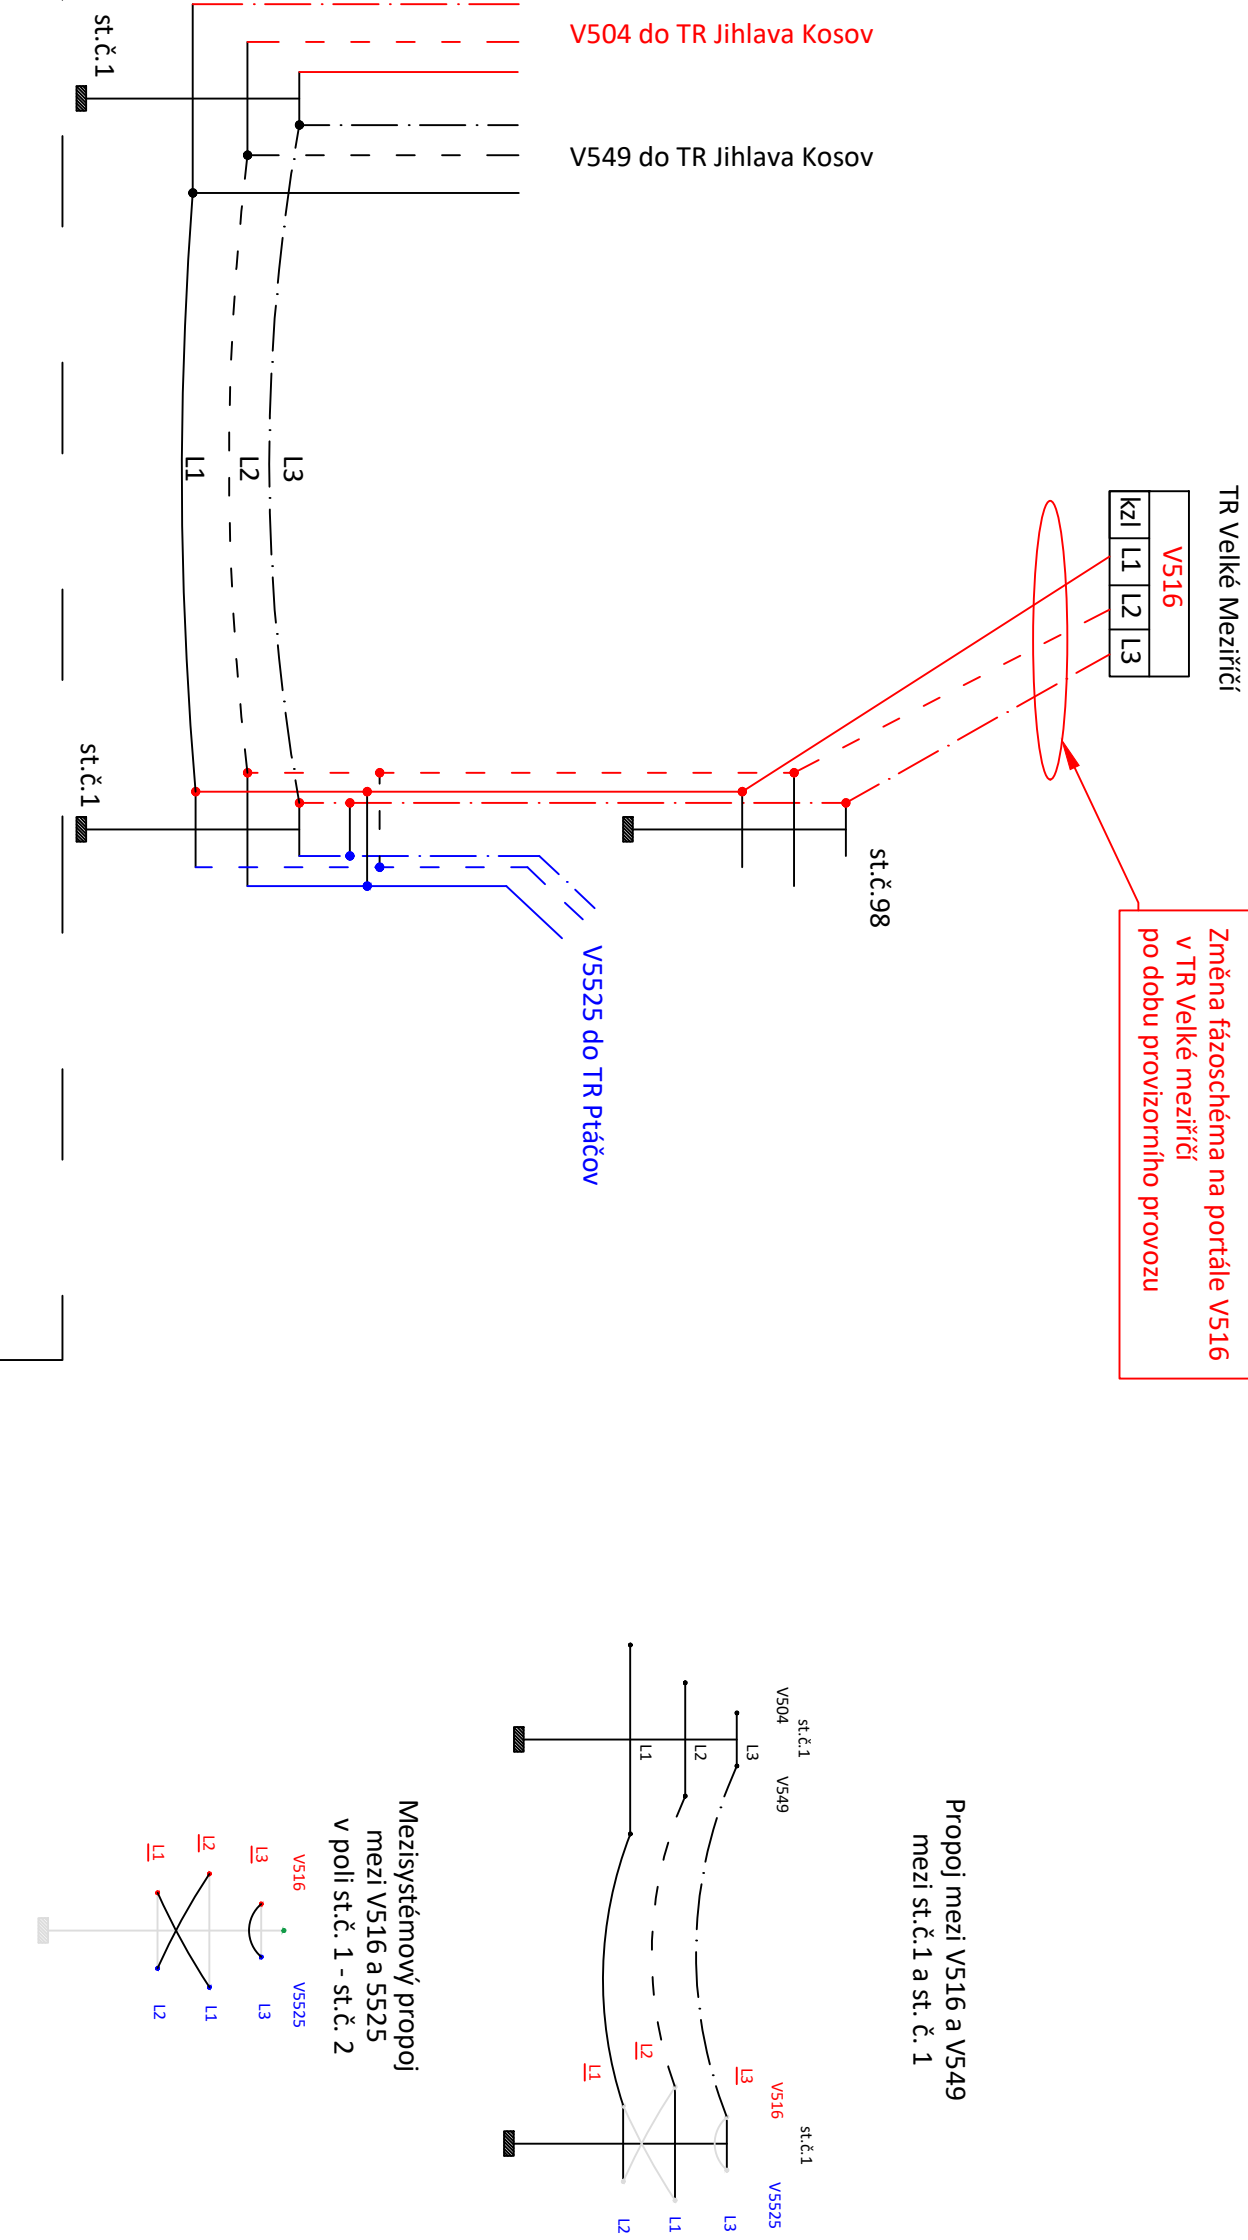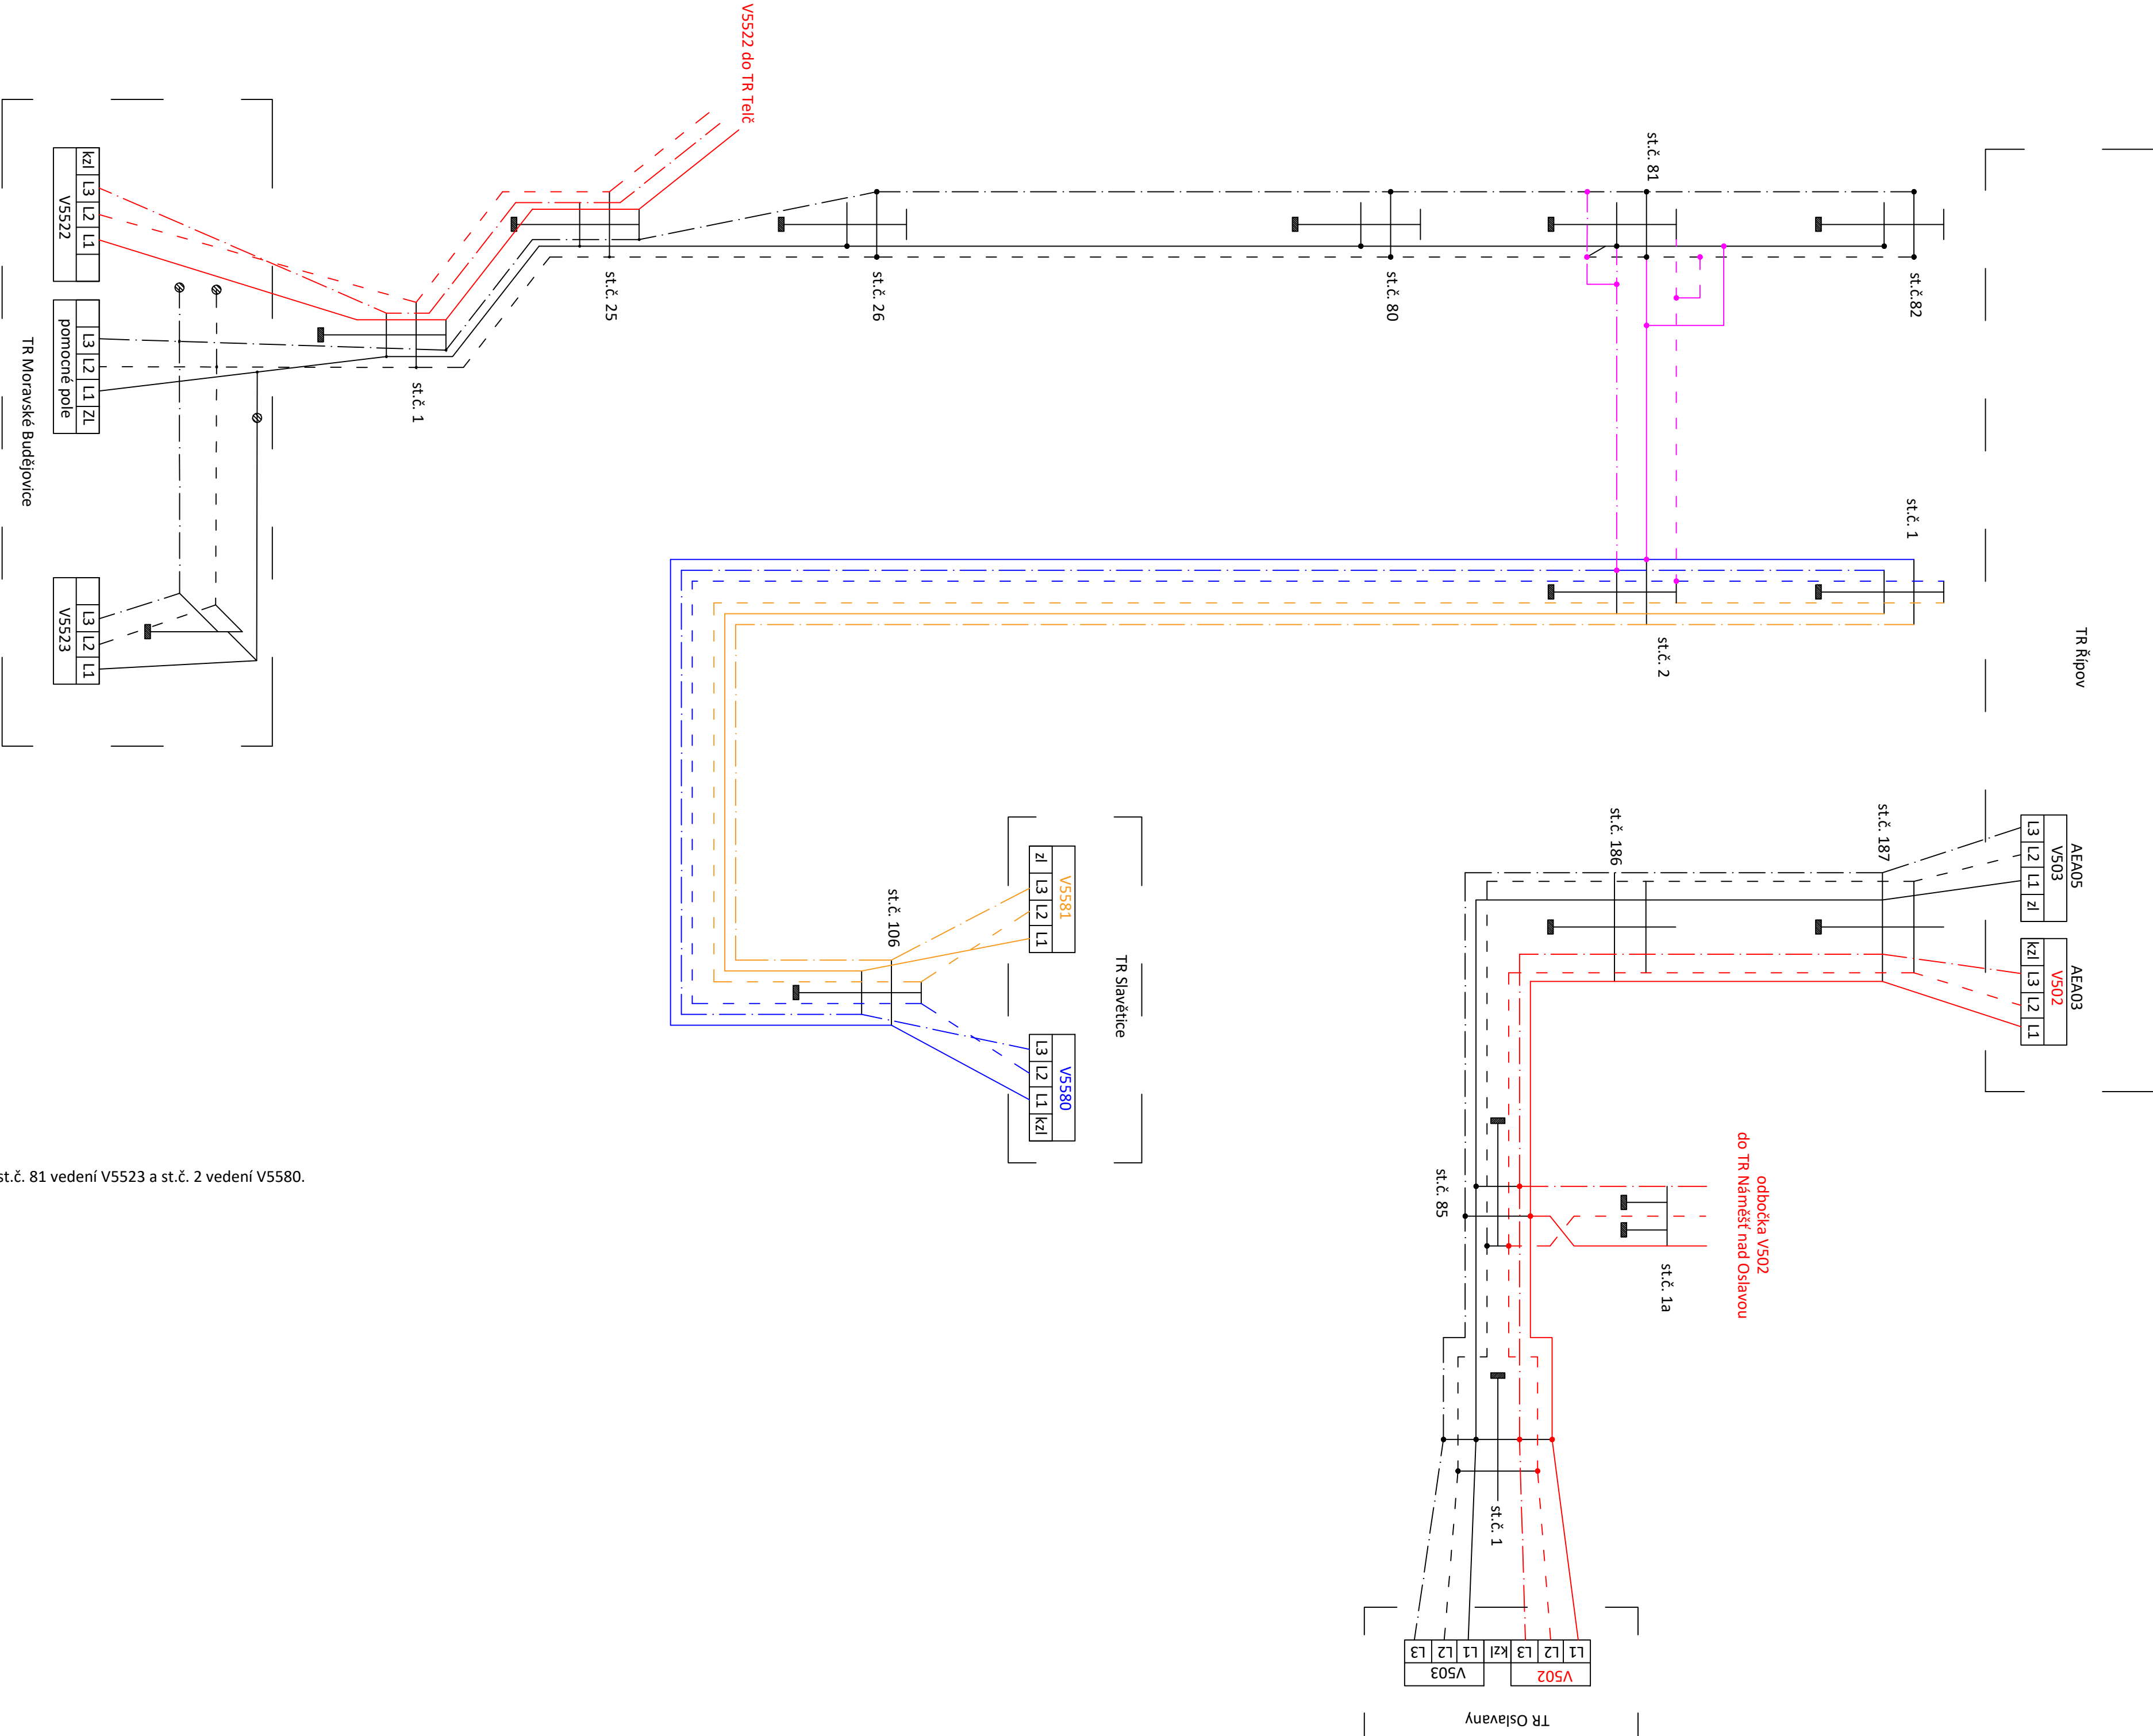

Změna fázoschéma na portále V516
v TR Velké Meziříčí
po dobu provizorního provozu

Propoj mezi V516 a V549
mezi st.č.1 a st. č. 1

Mezisystémový propoj
mezi V516 a V525
v poli st.č. 1 - st.č. 2

