
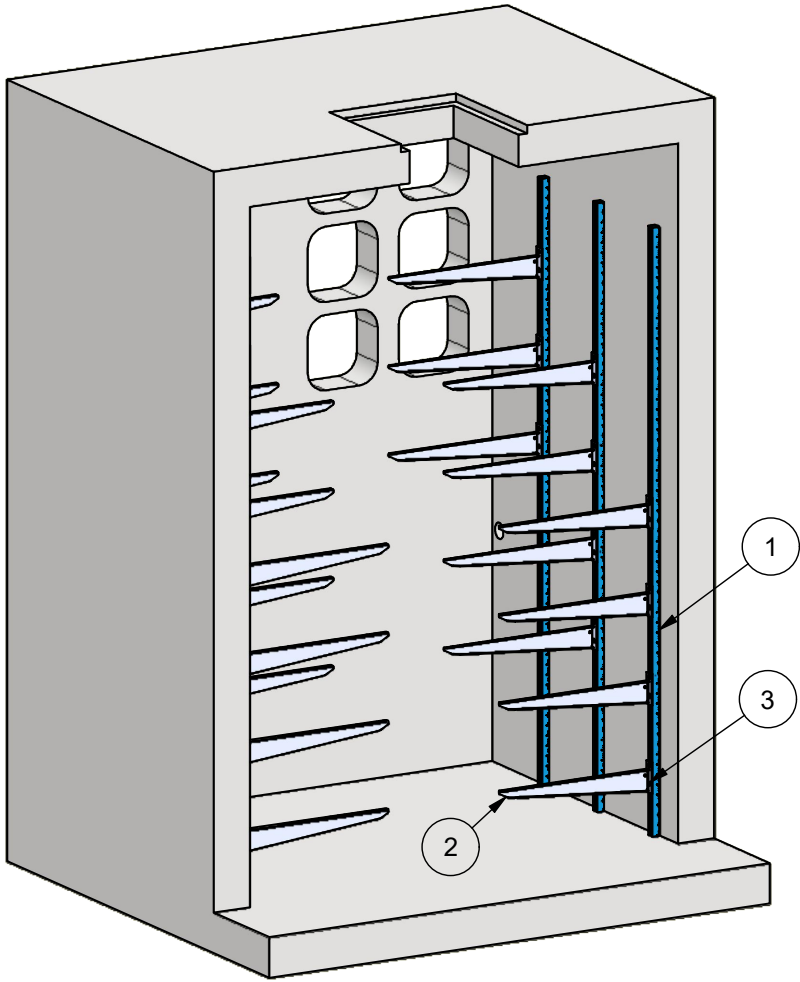
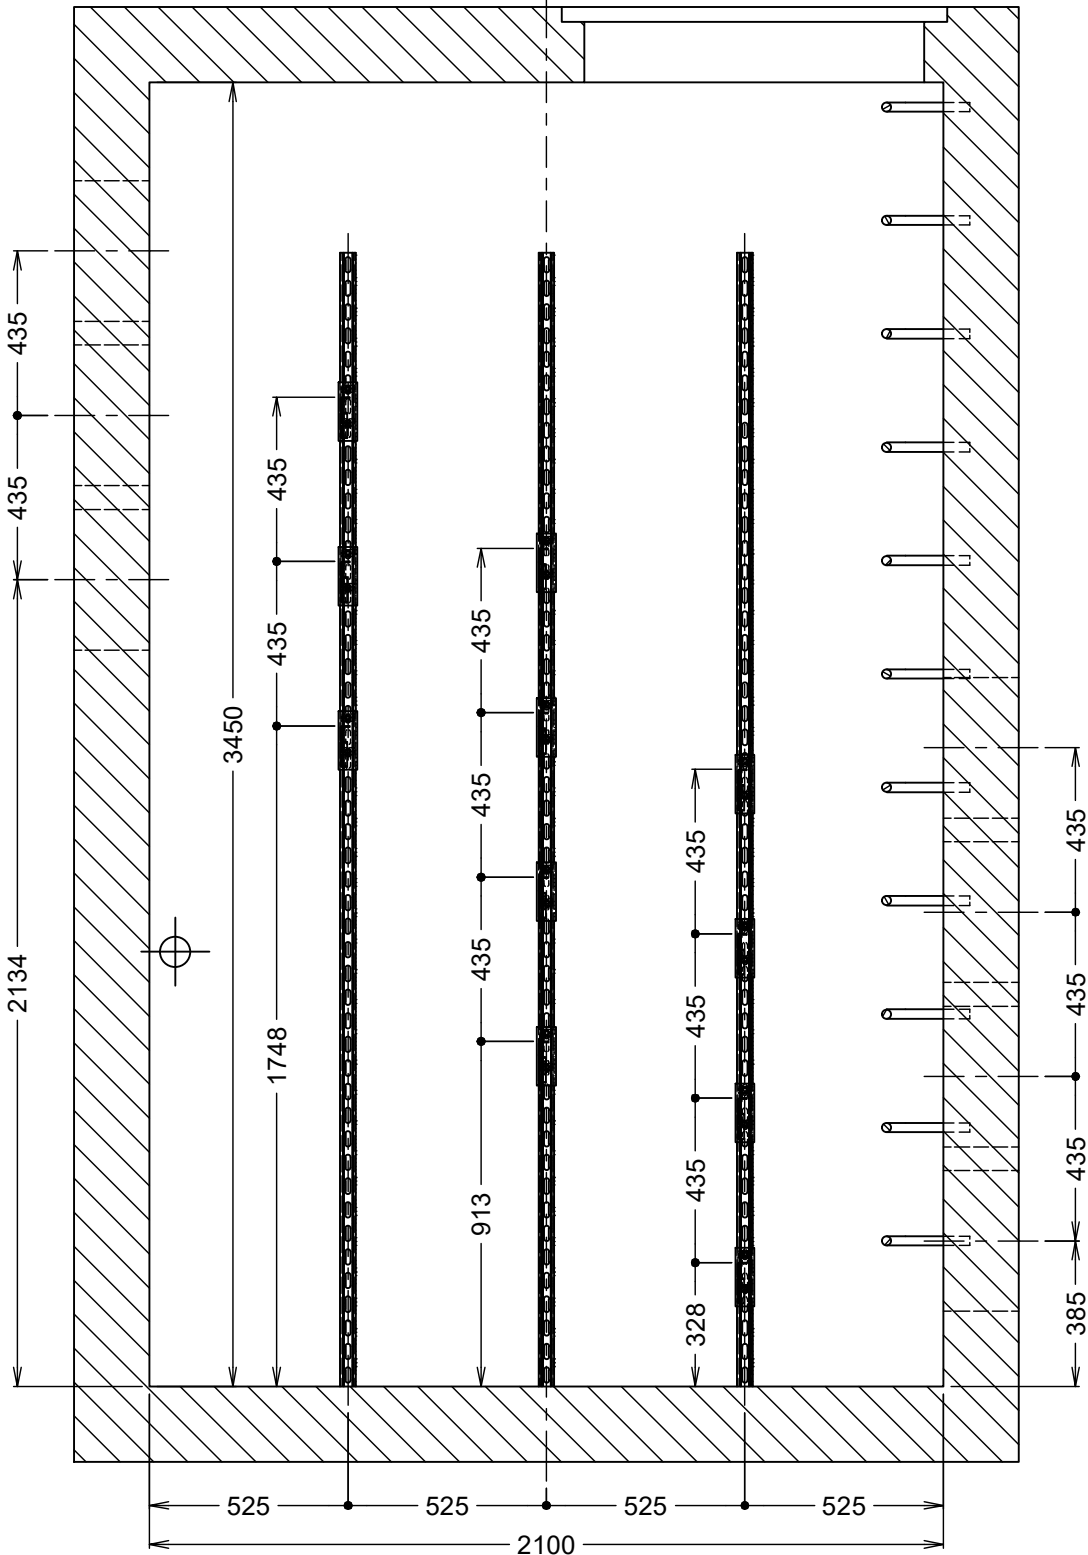


A-A ( 1 : 20 )

B-B ( 1 : 20 )

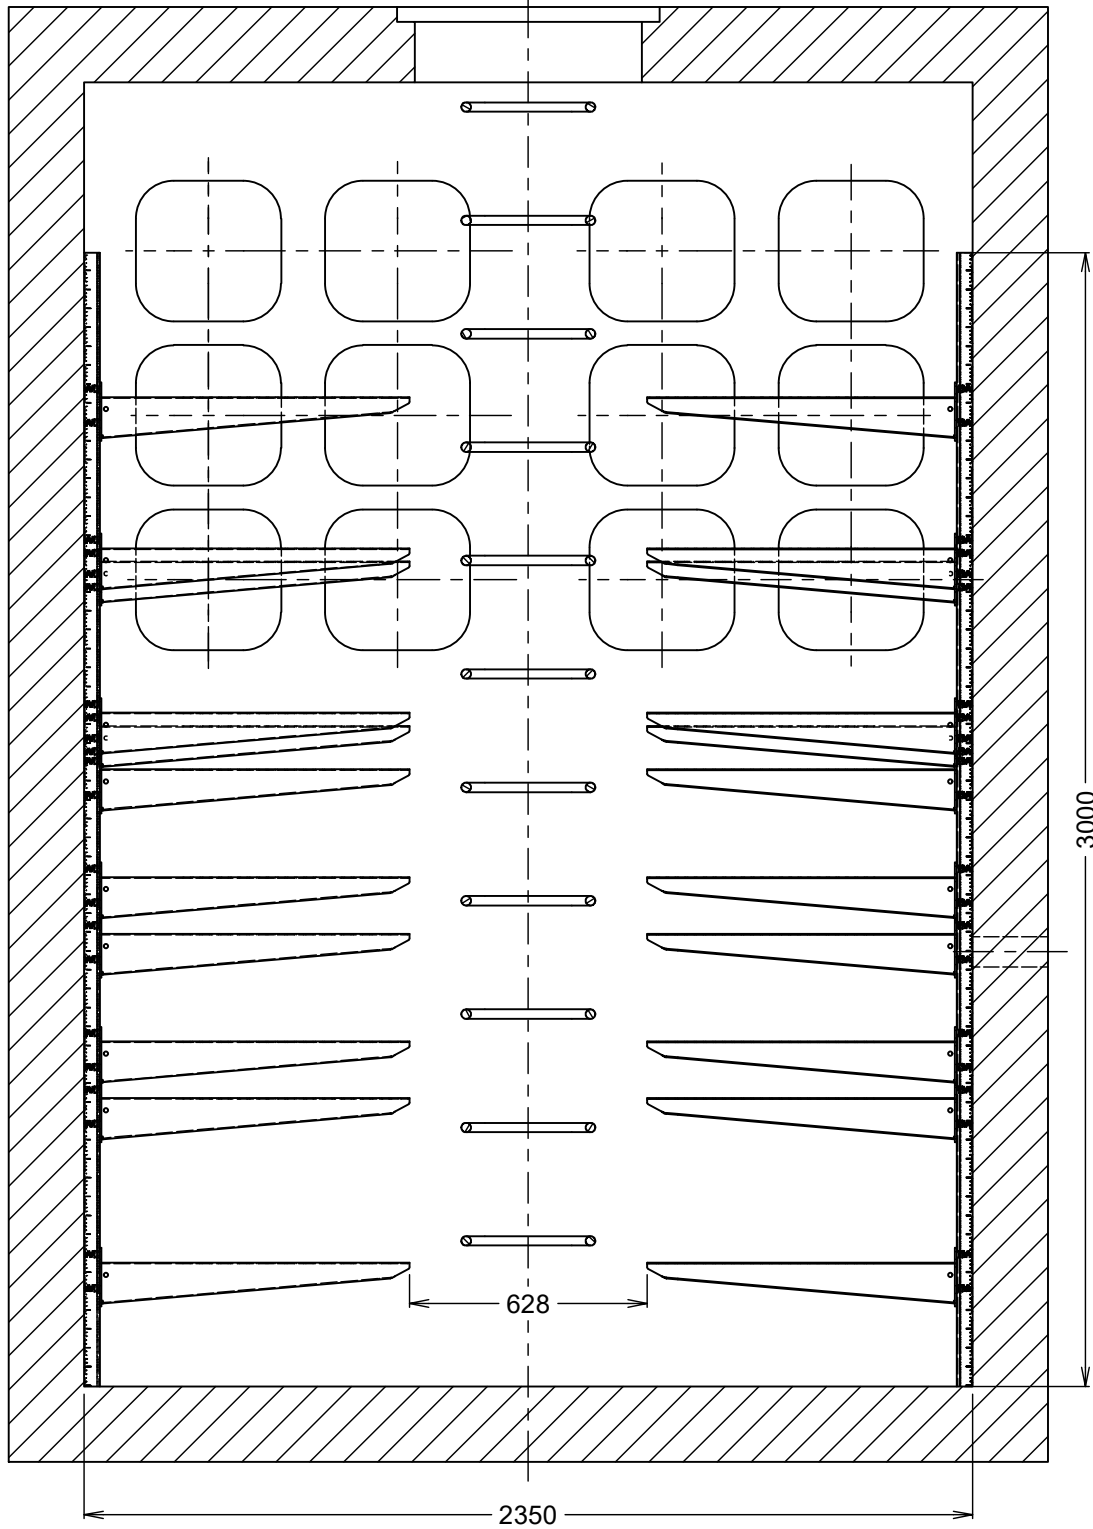


3	Posuvná matice s pružinou PMP 41 M 12 ZCR	PMP 41 M 12_ZCR - KOPOS	44	
2	Držák střední DS 800 S	DS 800_S - KOPOS	22	
1	Montážní profil MP 41x41 S	MP 41X41_S - KOPOS	-	
POZ	POPIS	TYP	KS	POZNÁMKY


ROZPISKA

AUTORIZACE



D			
C			
B			
A			
INDEX REVIZE	POPIS REVIZE	DATUM	JMÉNO
NÁZEV AKCE	TR ŘÍPOV - REKONSTRUKCE R110KV, SEK. TECH., VS, PZTS	Č. STAVBY: 001020003001	Č. OBJ.: 102 0002 780
STAVEBNÍK	EG.D, a.s., LIDICKÁ 1873/36, 602 00 BRNO		
STATUS/STUPEŇ	DOKUMENTACE PRO PROVÁDĚNÍ STAVBY (DPS)		
ČÁST	D.2 DOKUMENTACE TECHNICKÝCH A TECHNOLOGICKÝCH ZAŘÍZENÍ		
ZHOT. DOKUMENTACE	EGEM s.r.o., STAROCHODOVSKÁ 41/68, 149 00 PRAHA 4		
KONTAKTNÍ OSOBA	Ing. ČESTMÍR VÁŠEK, cestmir.vasek@egem.cz, tel.: +420 267 199 220	DATUM: 09-2024	
ARCHIVNÍ ČÍSLO	2EGE 12699		
ZOD. PROJEKTANT	Ing. ČESTMÍR VÁŠEK	ČÍSLO VÝK/DOK: D2.b) - 30	
VYPRACOVAL	Ing. MARIA SHKRED		
KONTROLOVAL	Ing. TOMÁŠ JANEČEK	KÓD LOKALITY: ŘIP	
MÍSTO STAVBY	TR ŘÍPOV 32, 674 01 TŘEBÍČ		
SO/PS	PS09-ROZVODNA 110kV - TECHNOLOGIE	MĚŘÍTKO: 1 : 20	
MAJETKOVÁ TŘÍDA	CZD00038		
DRUH DOKUMENTU	DETAIL	FORMÁT: 4xA4	
		LIST/CELKEM: 1/12	
NÁZEV DOKUMENTU	KABELOVÁ KOMORA K1 ŘEZY, ISO POHLED		ARCHIVNÍ ČÍSLO EG.D:

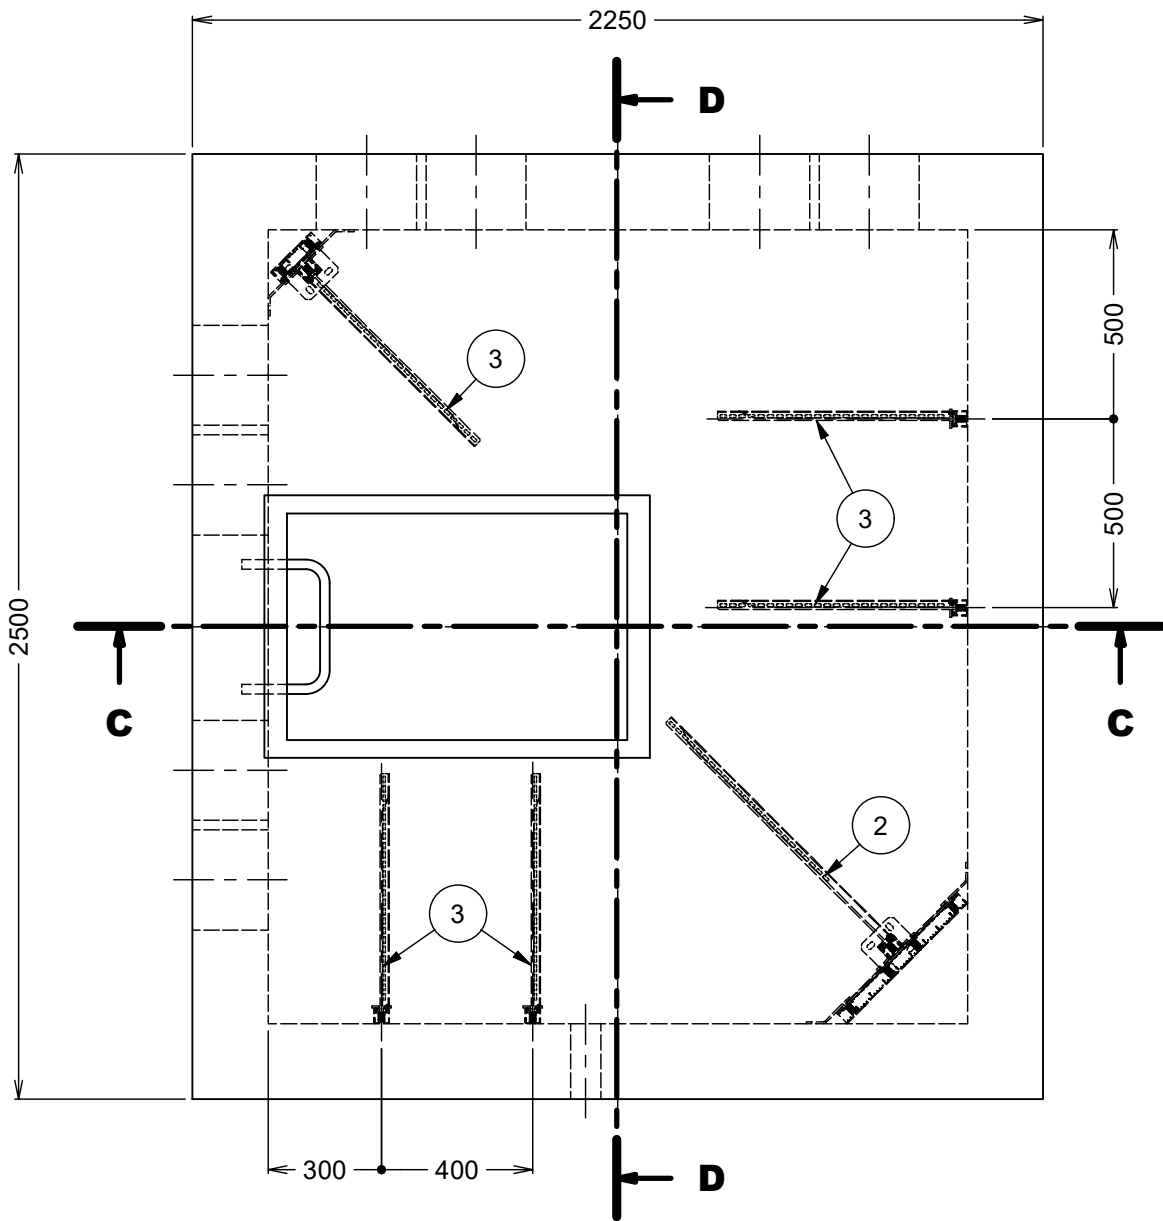

C-C ( 1 : 20 )

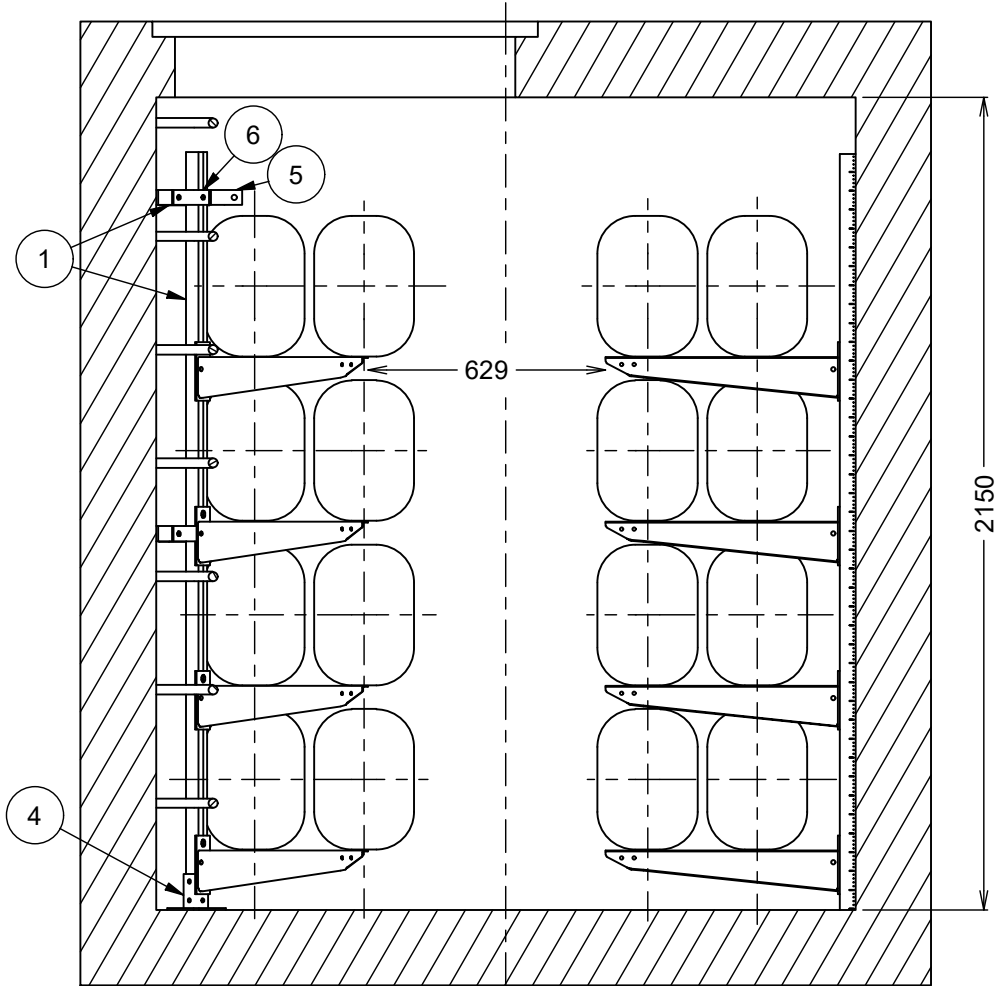


D-D ( 1 : 20 )

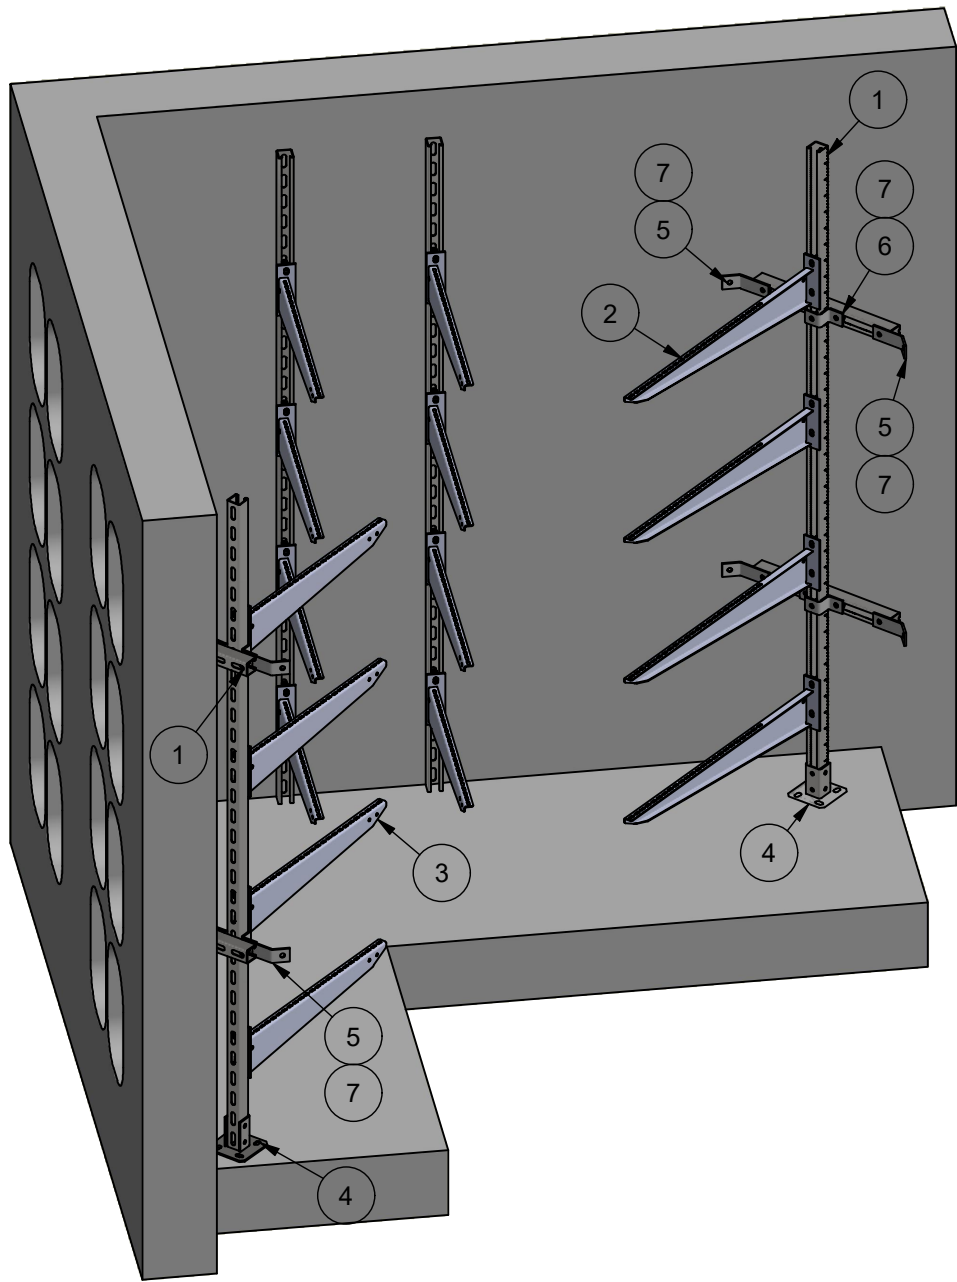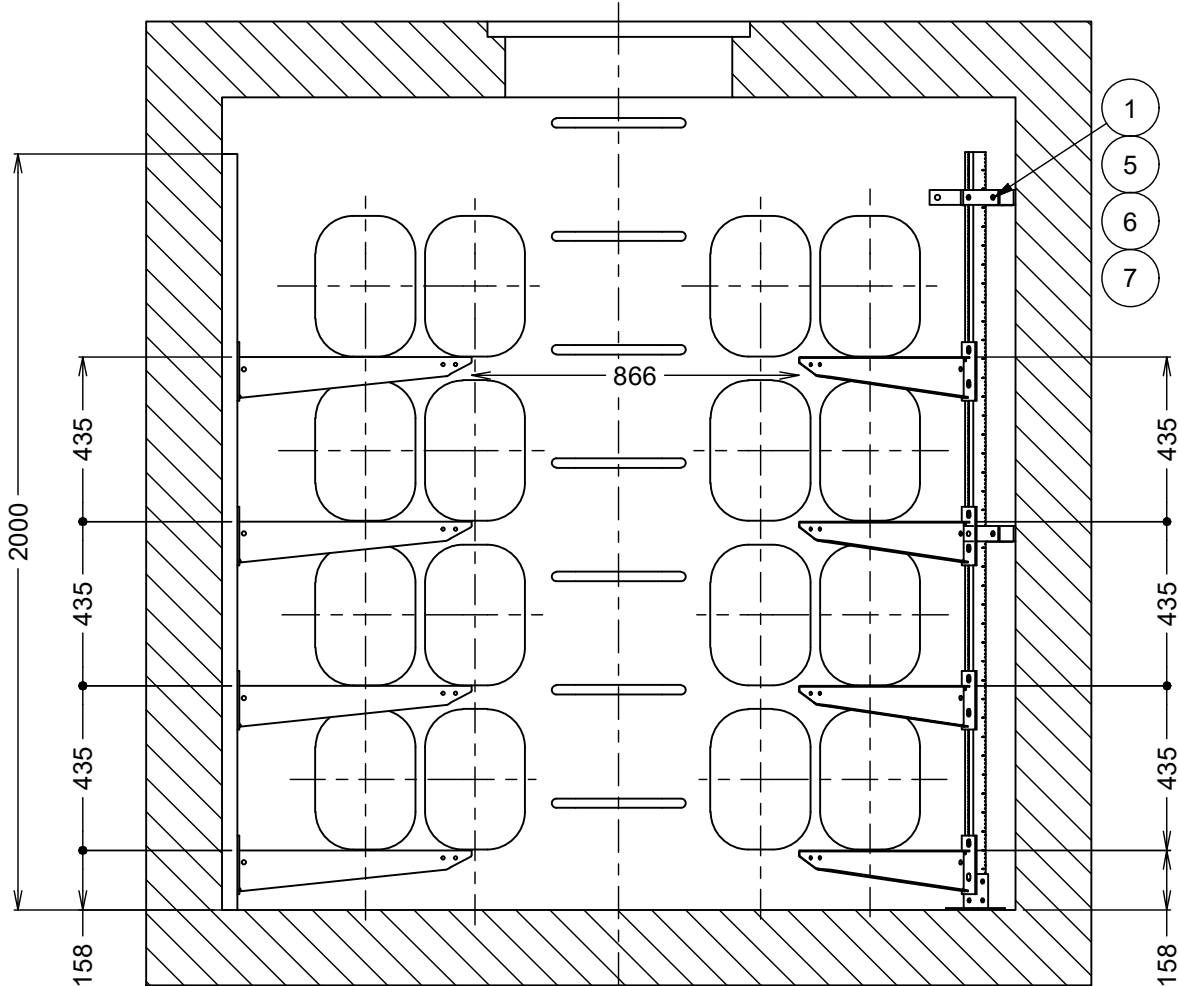


7	Posuvná matice s pružinou PMP 41 M 12 ZCR	PMP 41 M 12_ZCR - KOPOS	64	
6	Montážní třmen	VS 41x13_F - KOPOS	4	
5	Montážní úhelník 135°	VS 41x18_F - KOPOS	8	
4	Montážní úhelník 135°	HMP 41_F - KOPOS	2	
3	Držák střední DS 600 S	DS 600_S - KOPOS	20	
2	Držák střední DS 600 S	DS 800_S - KOPOS	4	
1	Montážní profil MP 41x41 S	MP 41X41_S - KOPOS	-	
POZ	POPIS	TYP	KS	POZNÁMKY
ROZPISKA				

AUTORIZACE



D			
C			
B			
A			
INDEX REVIZE	POPIS REVIZE	DATUM	JMÉNO
NÁZEV AKCE	TR ŘÍPOV - REKONSTRUKCE R110kV, SEK. TECH., VS, PZTS	Č. STAVBY: 001020003001	Č. OBJ.: 102 0002 780
STAVEBNÍK	EG.D, a.s., LIDICKÁ 1873/36, 602 00 BRNO		
STATUS/STUPEŇ	DOKUMENTACE PRO PROVÁDĚNÍ STAVBY (DPS)		
ČÁST	D.2 DOKUMENTACE TECHNICKÝCH A TECHNOLOGICKÝCH ZAŘÍZENÍ		
ZHOT. DOKUMENTACE	EGEM s.r.o., STAROCHODOVSKÁ 41/68, 149 00 PRAHA 4		
KONTAKTNÍ OSOBA	Ing. ČESTMÍR VÁŠEK, cestmir.vasek@egem.cz, tel.:+420 267 199 220	DATUM: 09-2024	
ARCHIVNÍ ČÍSLO	2EGE 12699	ČÍSLO VÝK/DOK: D2.b) - 30	
ZOD. PROJEKTANT	Ing. ČESTMÍR VÁŠEK	KÓD LOKALITY: ŘIP	
VYPRACOVAL	Ing. MARIA SHKRED	MĚŘÍTKO: 1 : 20	
KONTROLOVAL	Ing. TOMÁŠ JANEČEK	FORMÁT: 4x4	
MÍSTO STAVBY	TR ŘÍPOV 32, 674 01 TŘEBÍČ	LIST/CELKEM: 2/12	
SO/PS	PS09-ROZVODNA 110kV - TECHNOLOGIE	ARCHIVNÍ ČÍSLO EG.D:	
MAJETKOVÁ TŘÍDA	CZD00038		
DRUH DOKUMENTU	DETAIL		
NÁZEV DOKUMENTU	KABELOVÉ KOMORY K2, K7 ŘEZY, ISO POHLED		

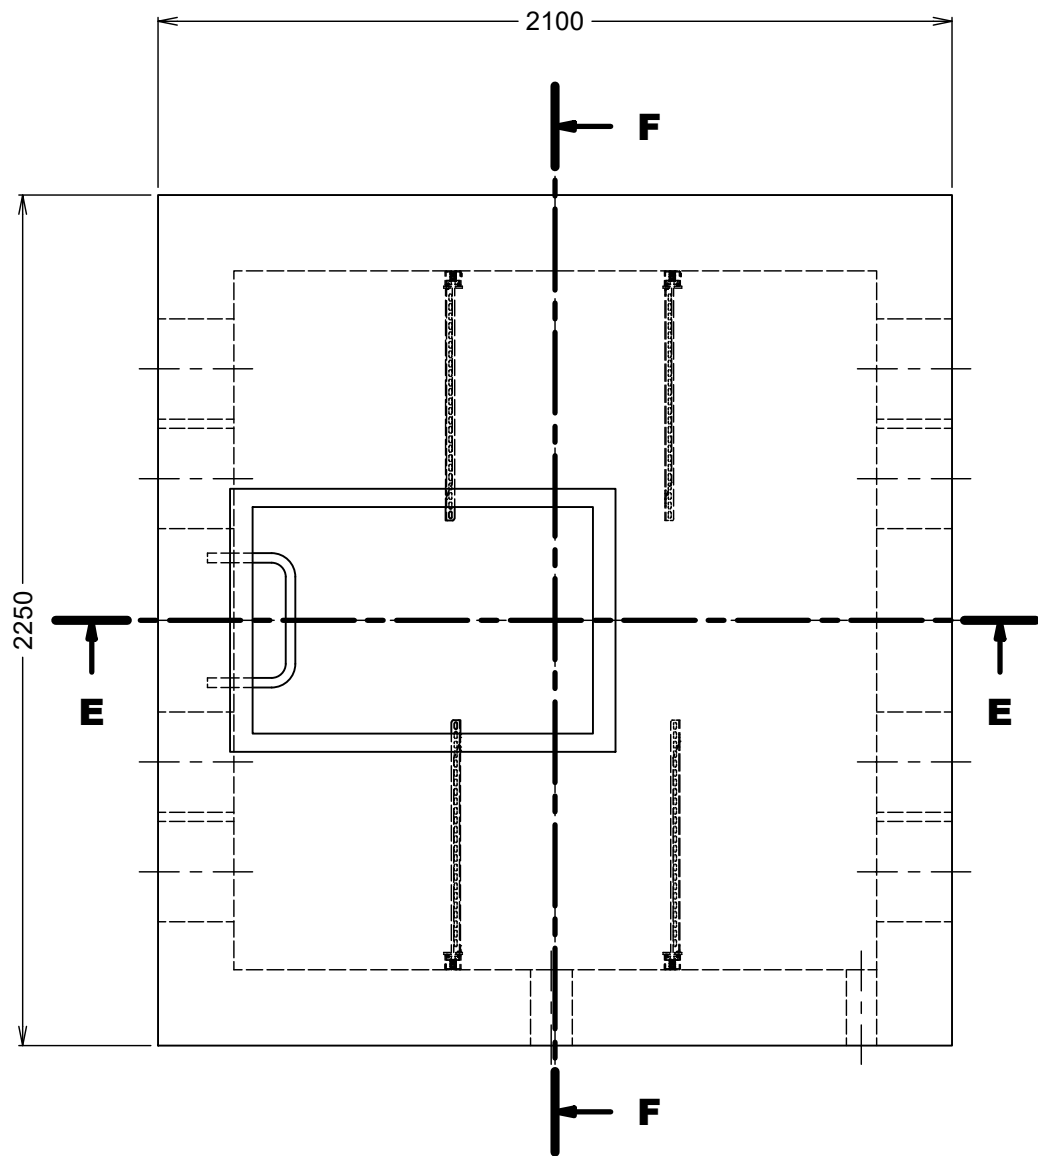

E-E ( 1 : 20 )

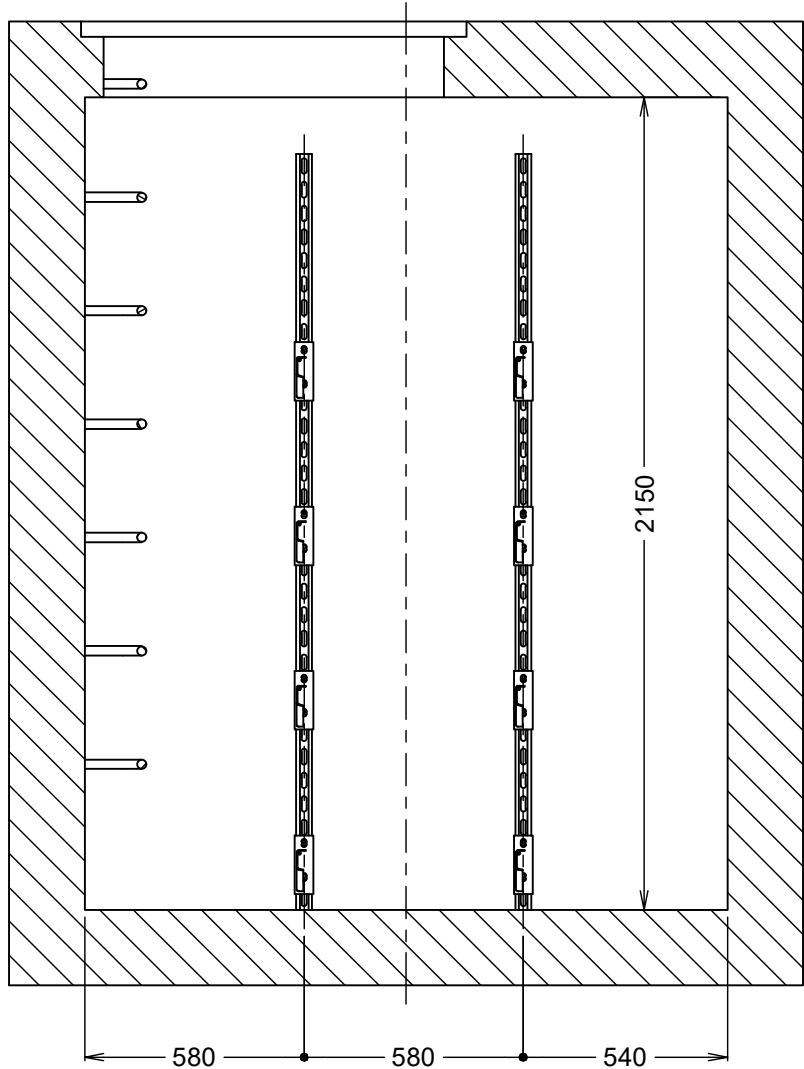

F-F ( 1 : 20 )

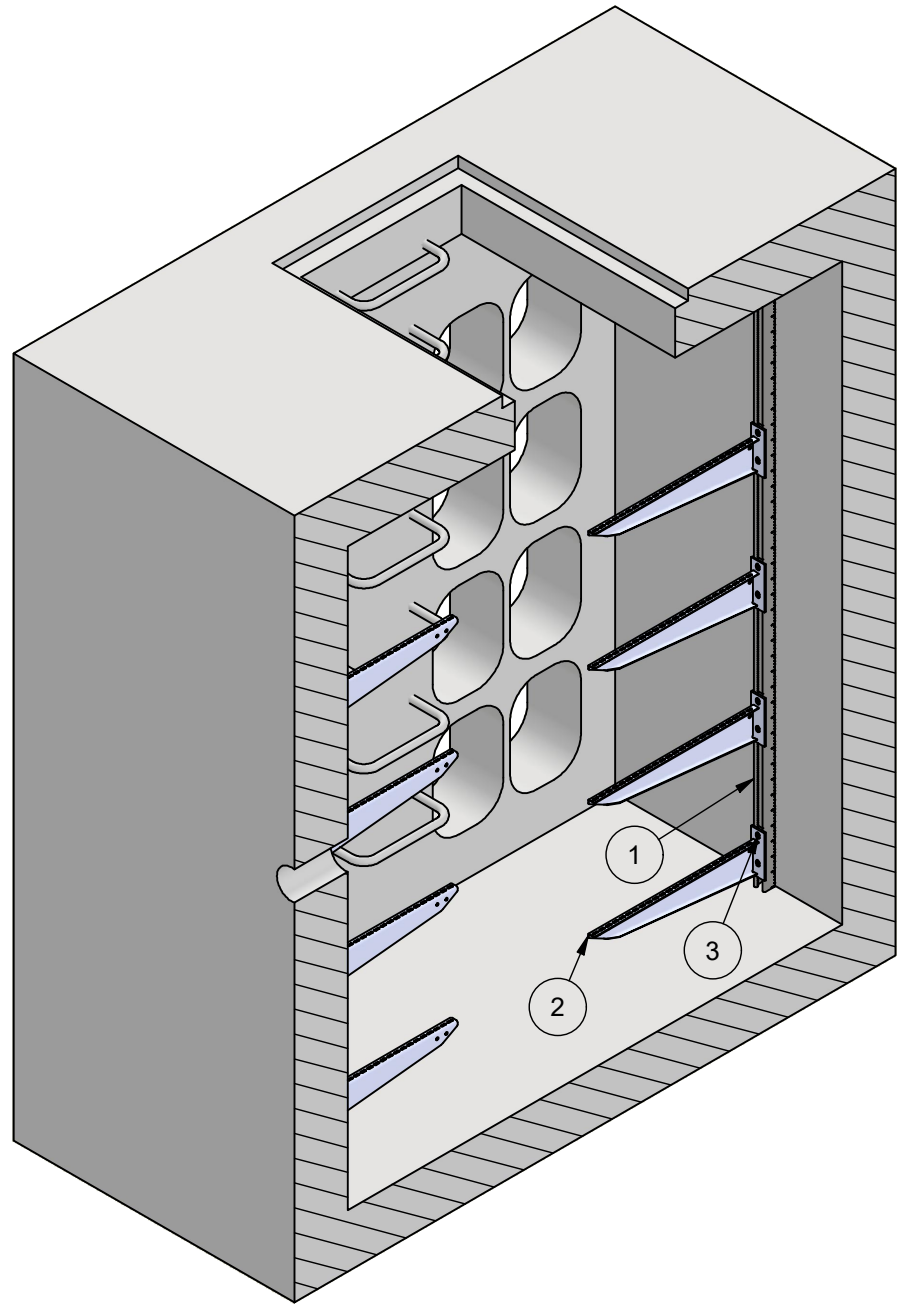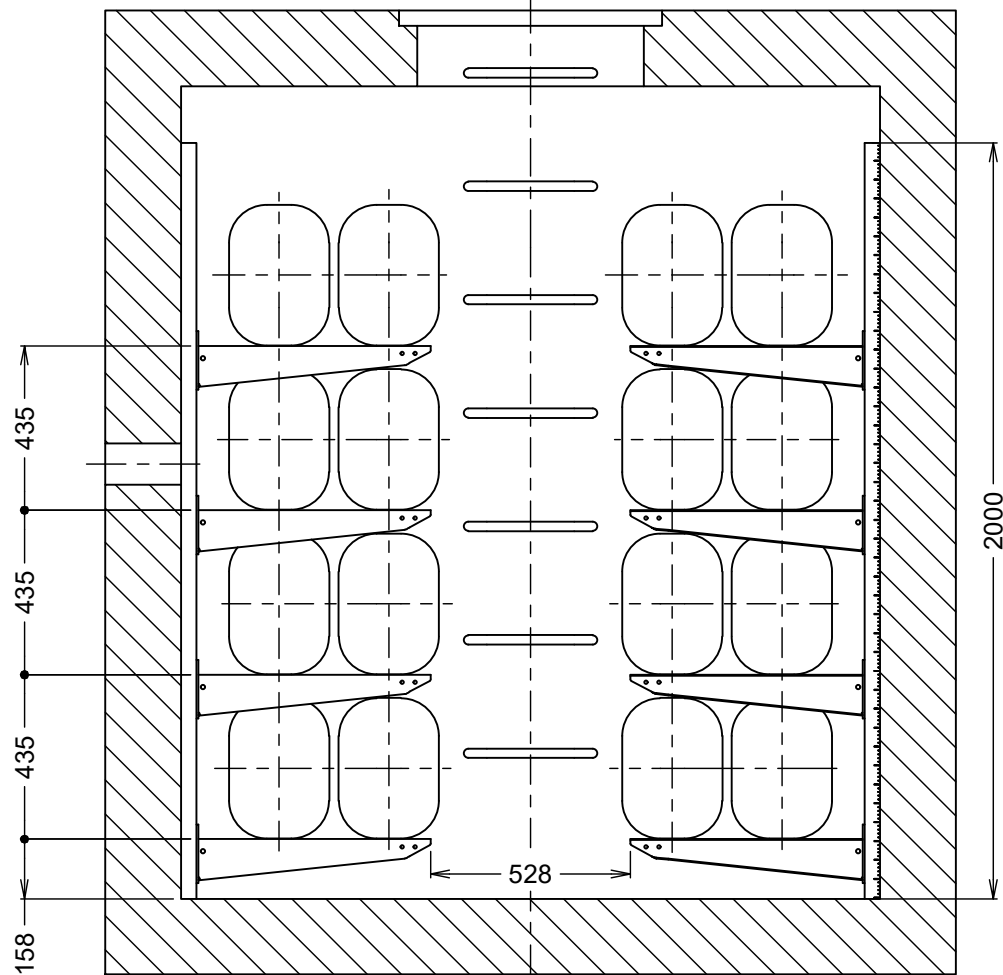


3	Posuvná matice s pružinou PMP 41 M 12 ZCR	PMP 41 M 12_ZCR - KOPOS	32	
2	Držák střední DS 600 S	DS 600_S - KOPOS	16	
1	Montážní profil MP 41x41 S	MP 41X41_S - KOPOS	-	
POZ	POPIS	TYP	KS	POZNÁMKY

ROZPISKA


AUTORIZACE

D			
C			
B			
A			
INDEX REVIZE	POPIS REVIZE	DATUM	JMÉNO
NÁZEV AKCE	TR ŘÍPOV - REKONSTRUKCE R110KV, SEK. TECH., VS, PZTS	Č. STAVBY: 001020003001	Č. OBJ.: 102 0002 780
STAVEBNÍK	EG.D, a.s., LIDICKÁ 1873/36, 602 00 BRNO	<b>eg·d</b>	
STATUS/STUPEŇ	DOKUMENTACE PRO PROVÁDĚNÍ STAVBY (DPS)		
ČÁST	D.2 DOKUMENTACE TECHNICKÝCH A TECHNOLOGICKÝCH ZAŘÍZENÍ	<b>EGEM</b>	
ZHOT. DOKUMENTACE	EGEM s.r.o., STAROCHODOVSKÁ 41/68, 149 00 PRAHA 4		
KONTAKTNÍ OSOBA	Ing. ČESTMÍR VÁŠEK, cestmir.vasek@egem.cz, tel.:+420 267 199 220	DATUM: 09-2024	
ARCHIVNÍ ČÍSLO	2EGE 12699	ČÍSLO VÝK/DOK: D2.b) - 30	
ZOD. PROJEKTANT	Ing. ČESTMÍR VÁŠEK	KÓD LOKALITY: ŘIP	
VYPRACOVAL	Ing. MARIA SHKRED	MĚŘÍTKO: 1 : 20	
KONTROLOVAL	Ing. TOMÁŠ JANEČEK	FORMÁT: 4xA4	
MÍSTO STAVBY	TR ŘÍPOV 32, 674 01 TŘEBÍČ	LIST/CELKEM: 3/12	
SO/PS	PS09-ROZVODNA 110kV - TECHNOLOGIE	ARCHIVNÍ ČÍSLO EG.D:	
MAJETKOVÁ TŘÍDA	CZD00038		
DRUH DOKUMENTU	DETAIL		
NÁZEV DOKUMENTU	KABELOVÉ KOMORY K3, K4, K5 ŘEZY, ISO POHLED		





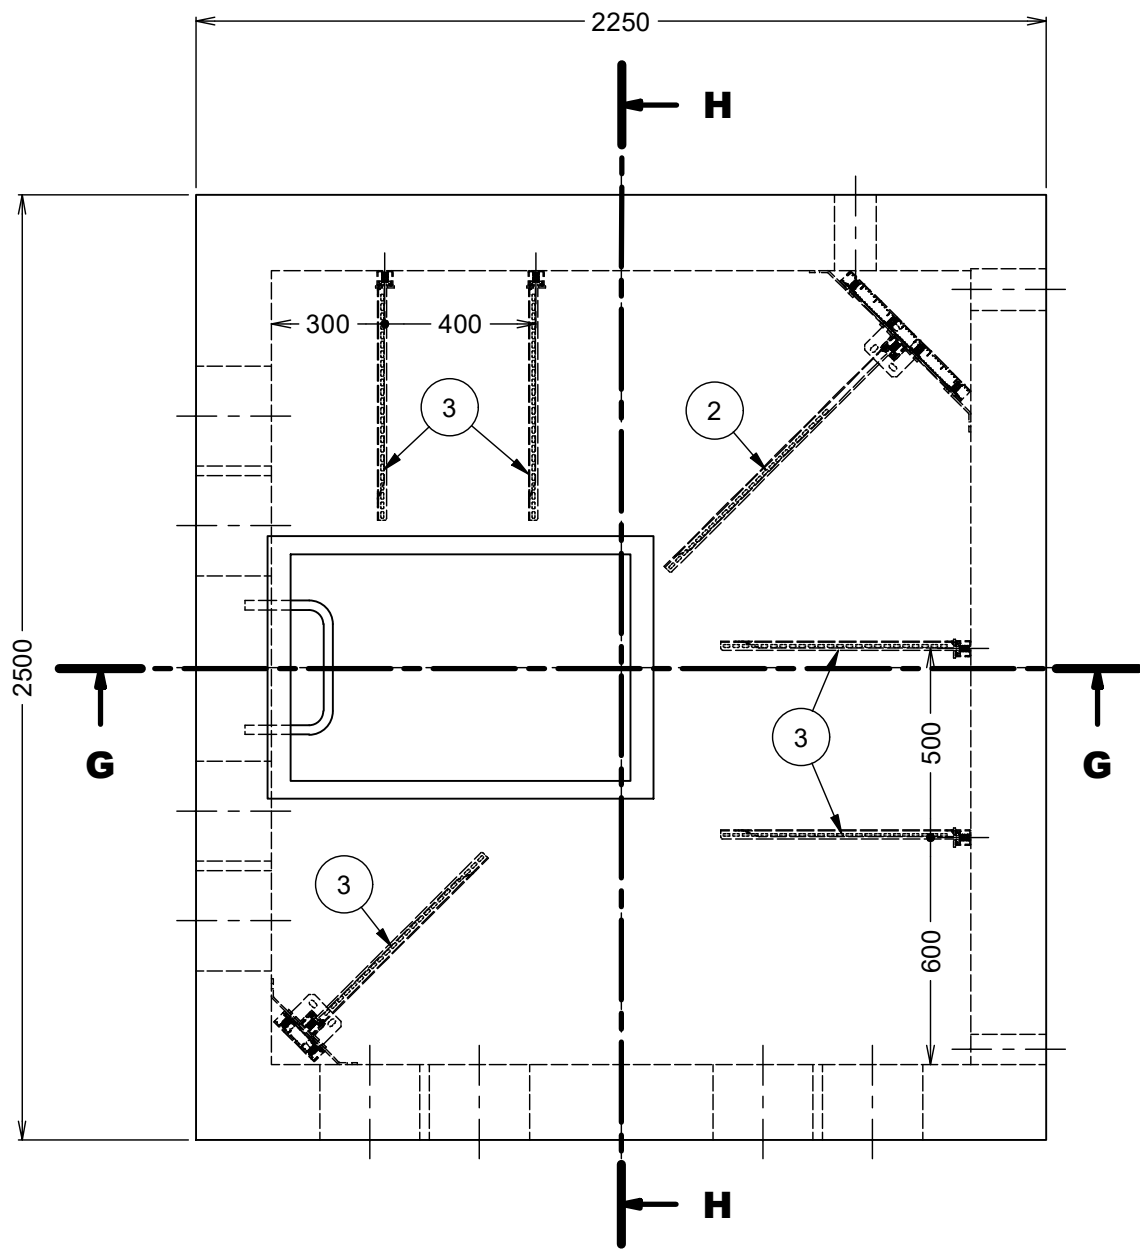

G-G ( 1 : 20 )

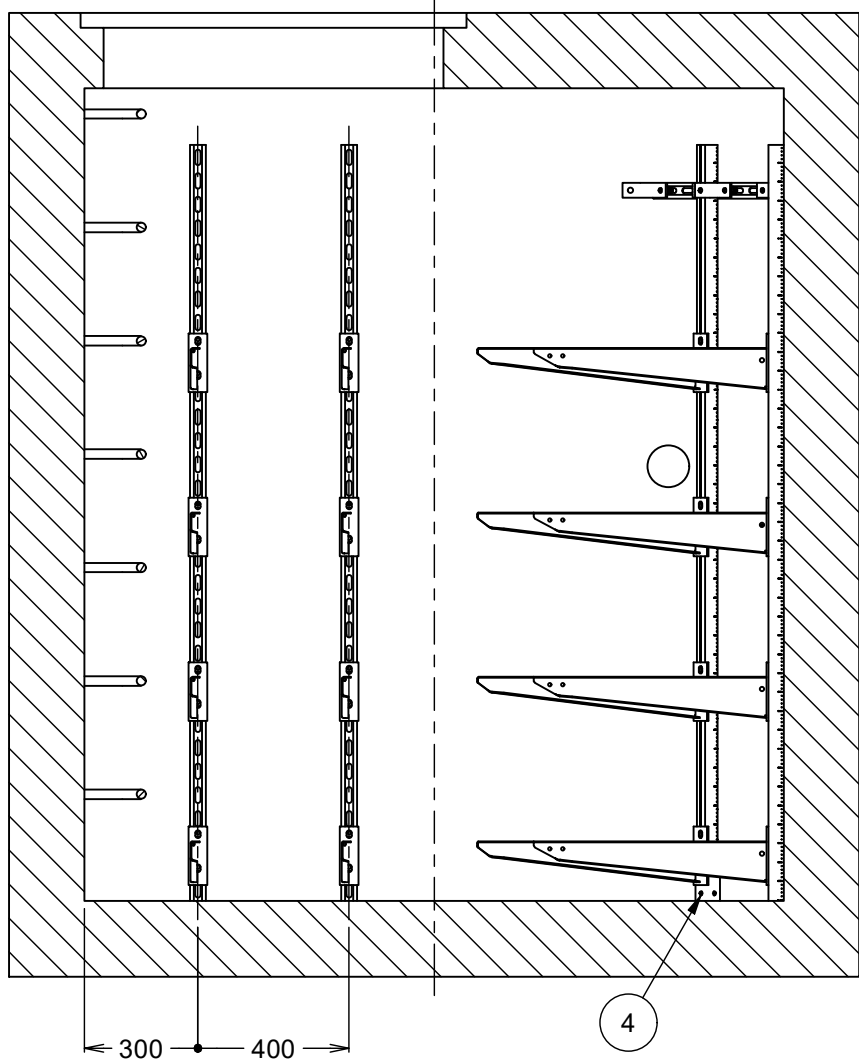


H-H ( 1 : 20 )

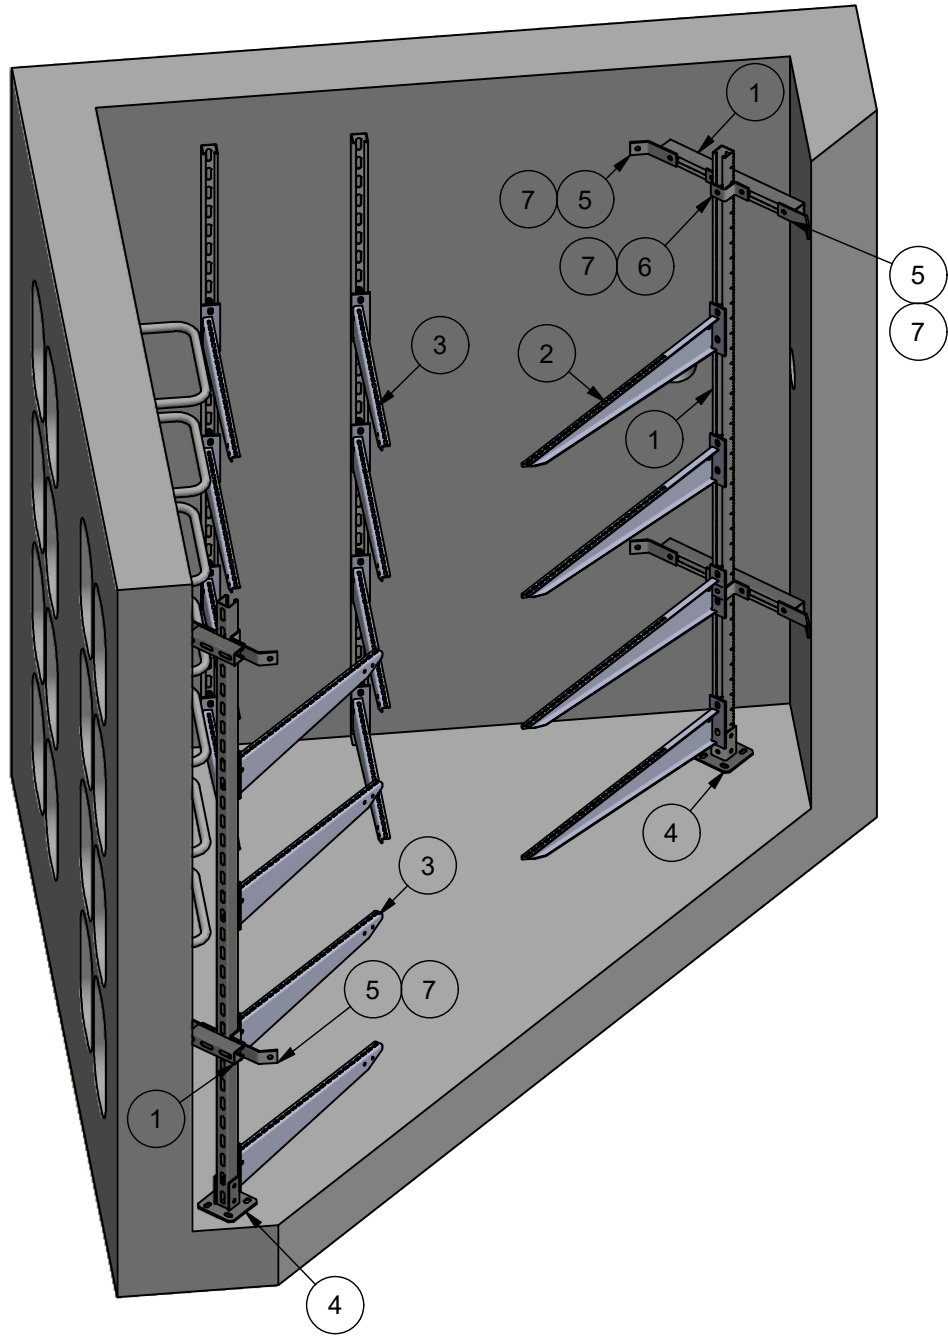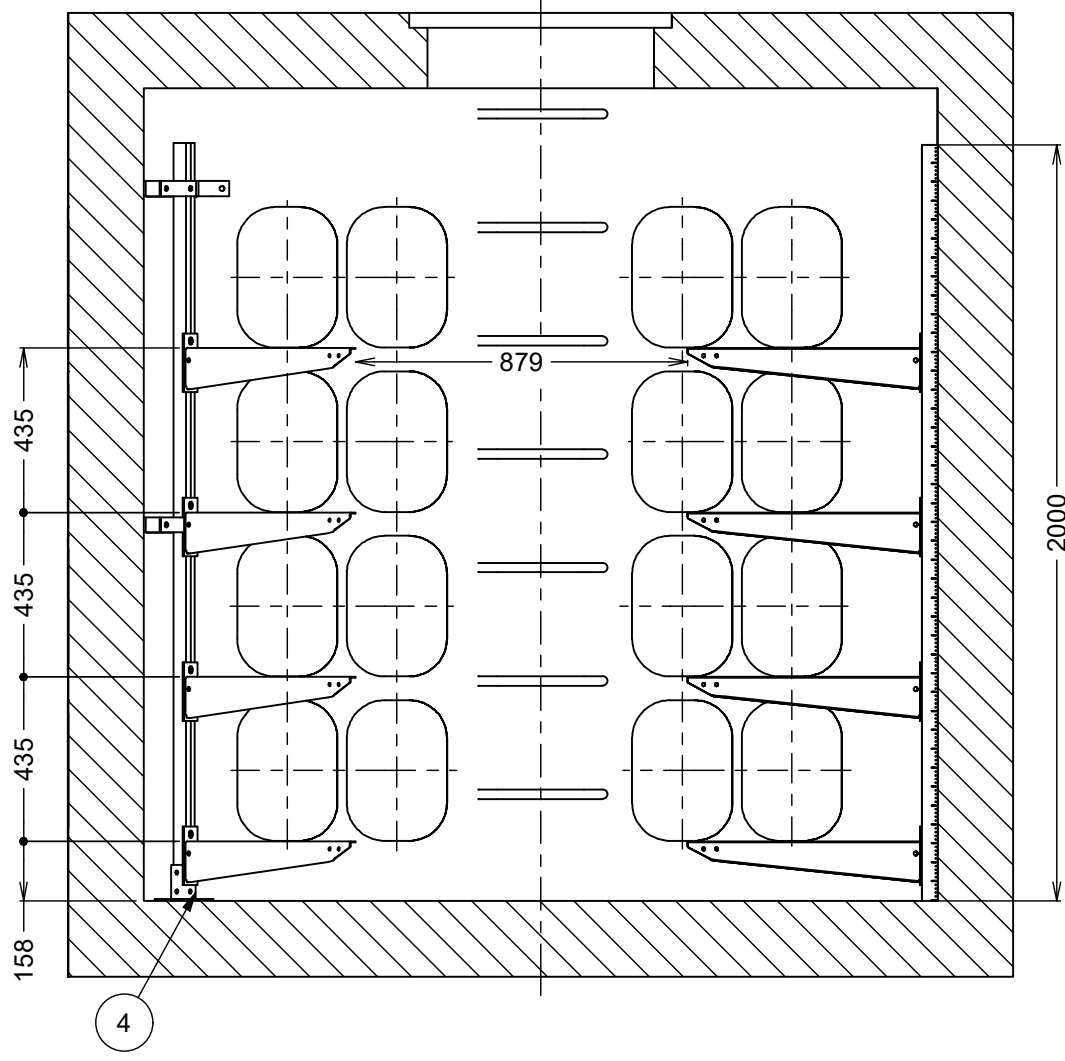


7	Posuvná matice s pružinou PMP 41 M 12 ZCR	PMP 41 M 12_ZCR - KOPOS	64	
6	Montážní třmen	VS 41x13_F - KOPOS	4	
5	Montážní úhelník 135°	VS 41x18_F - KOPOS	8	
4	Hlavice montážního profilu	HMP 41_F - KOPOS	2	
3	Držák střední DS 600 S	DS 600_S - KOPOS	20	
2	Držák střední DS 800 S	DS 800_S - KOPOS	4	
1	Montážní profil MP 41x41 S	MP 41x41_S - KOPOS	-	
POZ	POPIS	TYP	KS	POZNÁMKY
ROZPISKA				



D			
C			
B			
A			
INDEX REVIZE	POPIS REVIZE	DATUM	JMÉNO
NÁZEV AKCE	TR ŘÍPOV - REKONSTRUKCE R110KV, SEK. TECH., VS, PZTS	Č. STAVBY: 001020003001	Č. OBJ.: 102 0002 780
STAVEBNÍK	EG.D, a.s., LIDICKÁ 1873/36, 602 00 BRNO		
STATUS/STUPEŇ	DOKUMENTACE PRO PROVÁDĚNÍ STAVBY (DPS)		
ČÁST	D.2 DOKUMENTACE TECHNICKÝCH A TECHNOLOGICKÝCH ZAŘÍZENÍ		
ZHOT. DOKUMENTACE	EGEM s.r.o., STAROCHODOVSKÁ 41/68, 149 00 PRAHA 4		
KONTAKTNÍ OSOBA	Ing. ČESTMÍR VÁŠEK, cestmir.vasek@egem.cz, tel.: +420 267 199 220	DATUM: 09-2024	
ARCHIVNÍ ČÍSLO	2EGE 12699	ČÍSLO VÝK/DOK: D2.b) - 30	
ZOD. PROJEKTANT	Ing. ČESTMÍR VÁŠEK	KÓD LOKALITY: ŘIP	
VYPRACOVAL	Ing. MARIA SHKRED	MĚŘÍTKO: 1 : 20	
KONTROLOVAL	Ing. TOMÁŠ JANEČEK	FORMÁT: 4x4	
MÍSTO STAVBY	TR ŘÍPOV 32, 674 01 TŘEBÍČ	LIST/CELKEM: 4/12	
SO/PS	PS09-ROZVODNA 110kV - TECHNOLOGIE	ARCHIVNÍ ČÍSLO EG.D:	
MAJETKOVÁ TŘÍDA	CZD00038		
DRUH DOKUMENTU	DETAIL		
NÁZEV DOKUMENTU	KABELOVÁ KOMORA K6 ŘEZY, ISO POHLED		

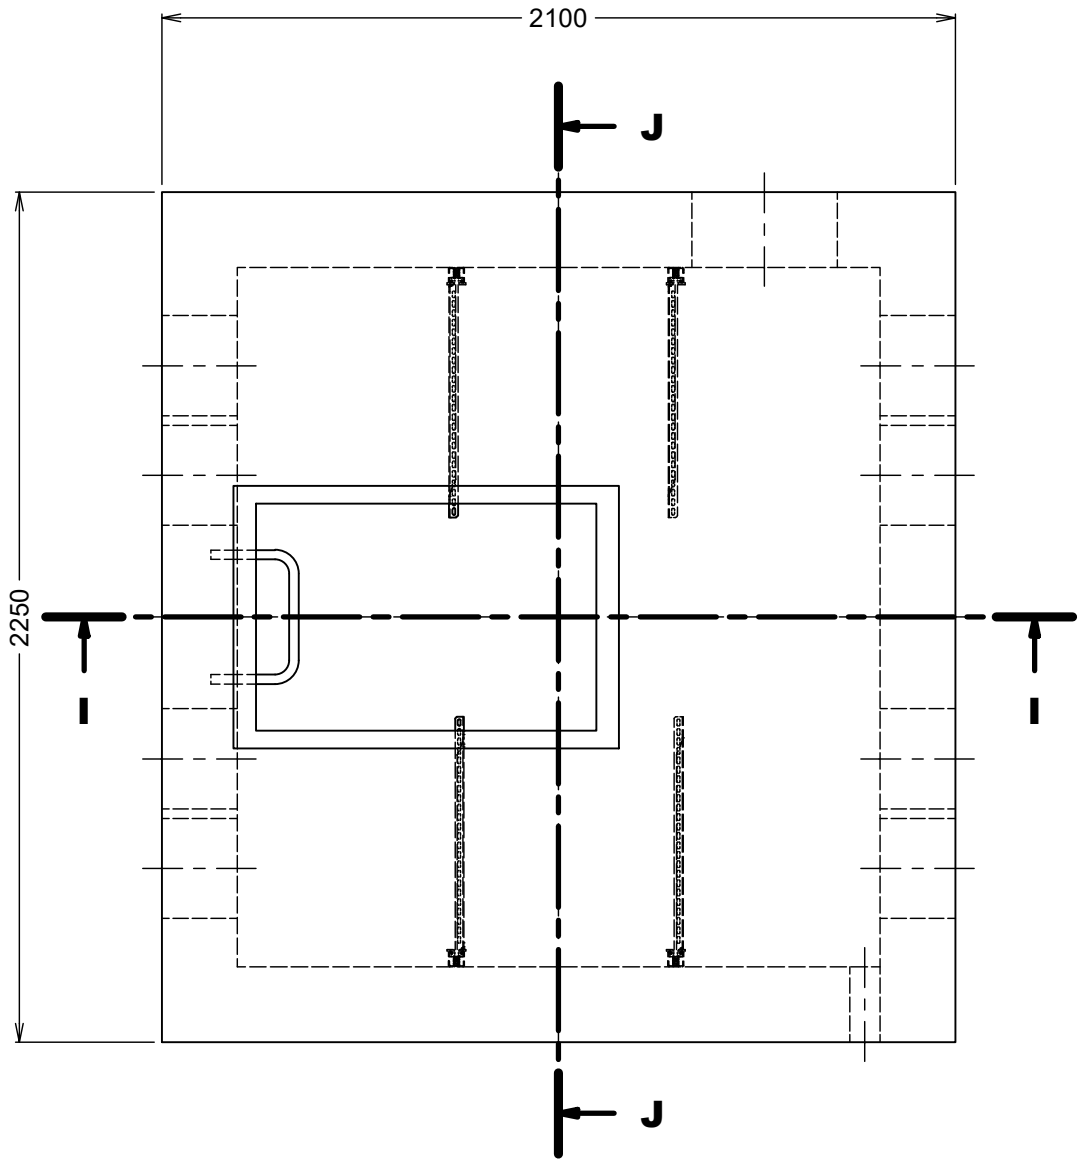


I-I ( 1 : 20 )

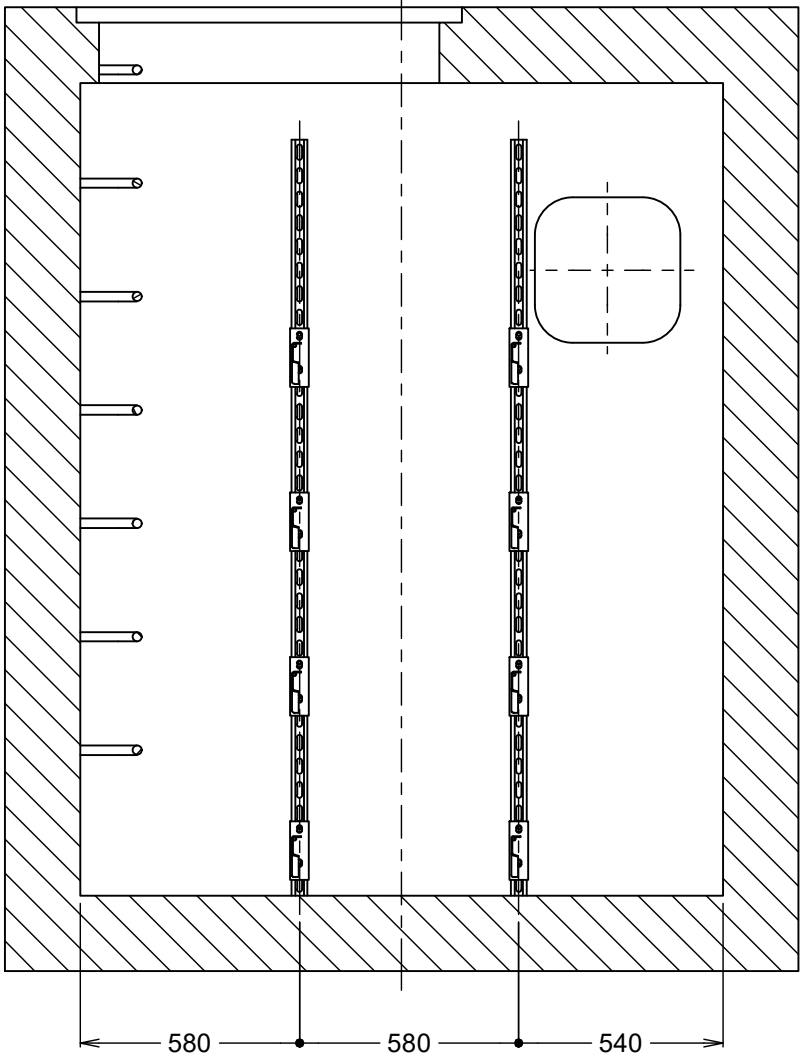


J-J ( 1 : 20 )

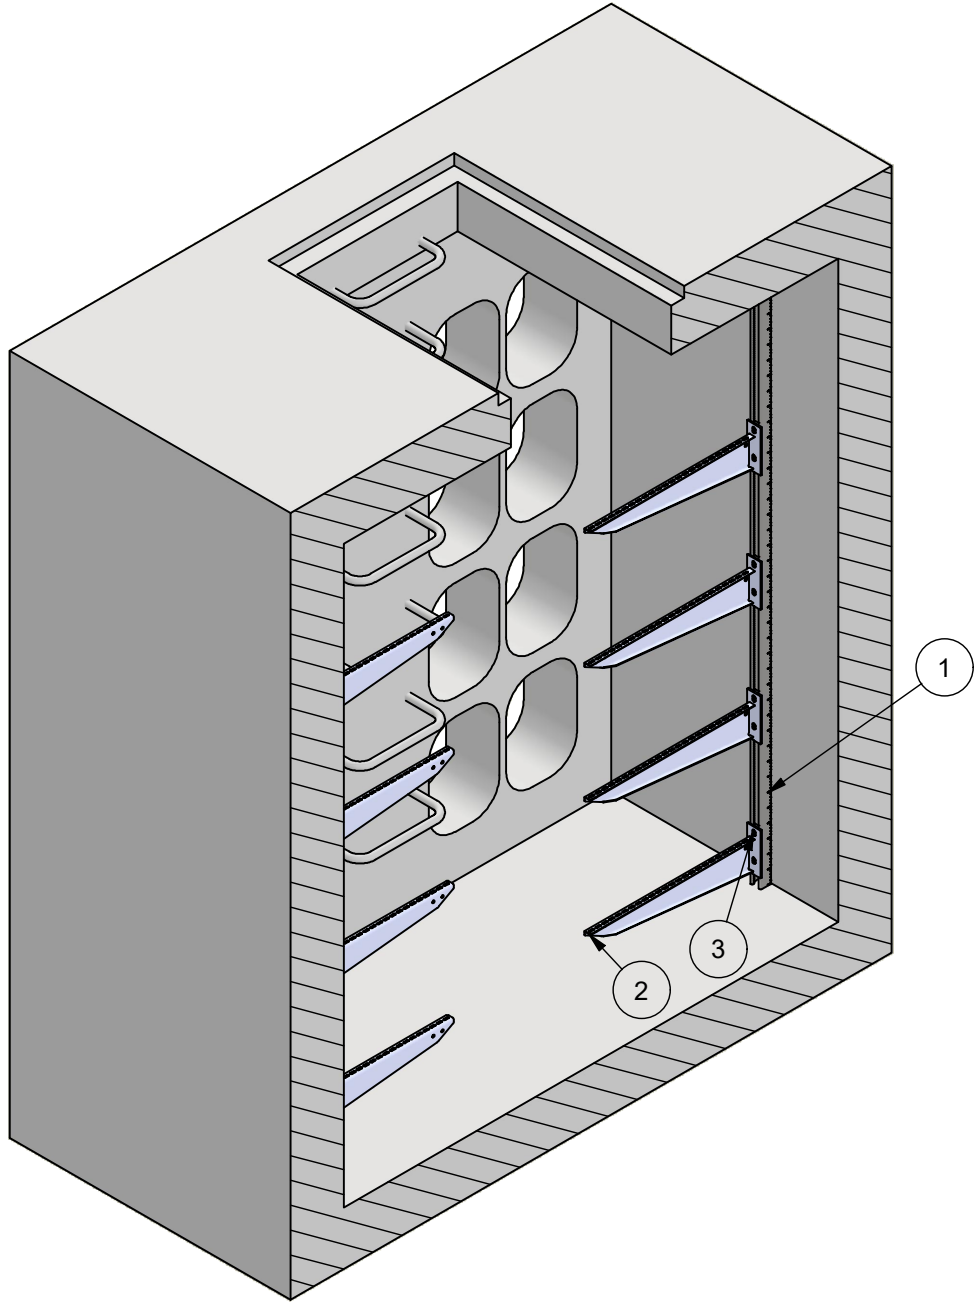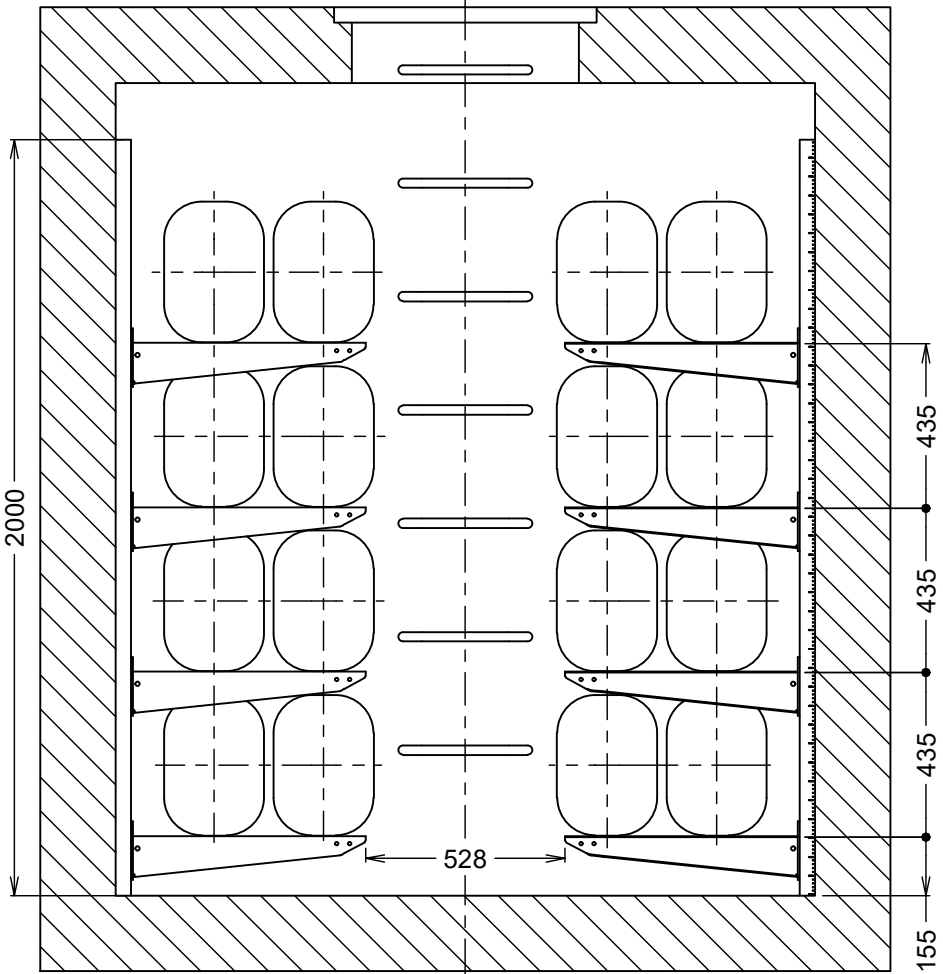



3	Posuvná matice s pružinou PMP 41 M 12 ZCR	PMP 41 M 12_ZCR - KOPOS	32	
2	Držák střední DS 600 S	DS 600_S - KOPOS	16	
1	Montážní profil MP 41x41 S	MP 41X41_S - KOPOS	-	
POZ	POPIS	TYP	KS	POZNÁMKY
ROZPISKA				AUTORIZACE
D				
C				
B				
A				
INDEX REVIZE	POPIS REVIZE		DATUM	JMÉNO
NÁZEV AKCE	TR ŘÍPOV - REKONSTRUKCE R110KV, SEK. TECH., VS, PZTS	Č. STAVBY: 001020003001 Č. OBJ.: 102 0002 780		
STAVEBNÍK	EG.D, a.s., LIDICKÁ 1873/36, 602 00 BRNO			
STATUS/STUPEŇ	DOKUMENTACE PRO PROVÁDĚNÍ STAVBY (DPS)			
ČÁST	D.2 DOKUMENTACE TECHNICKÝCH A TECHNOLOGICKÝCH ZAŘÍZENÍ			
ZHOT. DOKUMENTACE	EGEM s.r.o., STAROCHODOVSKÁ 41/68, 149 00 PRAHA 4			
KONTAKTNÍ OSOBA	Ing. ČESTMÍR VÁŠEK, cestmir.vasek@egem.cz, tel.:+420 267 199 220	DATUM: 09-2024		
ARCHIVNÍ ČÍSLO	2EGE 12699	ČÍSLO VÝK/DOK:		
ZOD. PROJEKTANT	Ing. ČESTMÍR VÁŠEK	D2.b) - 30		
VYPRACOVAL	Ing. MARIA SHKRED			
KONTROLOVAL	Ing. TOMÁŠ JANEČEK			
MÍSTO STAVBY	TR ŘÍPOV 32, 674 01 TŘEBÍČ	KÓD LOKALITY: ŘIP		
SO/PS	PS09-ROZVODNA 110kV - TECHNOLOGIE	MĚŘÍTKO: 1 : 20		
MAJETKOVÁ TŘÍDA	CZD00038	FORMÁT: 4x4		
DRUH DOKUMENTU	DETAIL	LIST/CELKEM: 5/12		
NÁZEV DOKUMENTU	KABELOVÁ KOMORA K8 ŘEZY, ISO POHLED		ARCHIVNÍ ČÍSLO EG.D:	

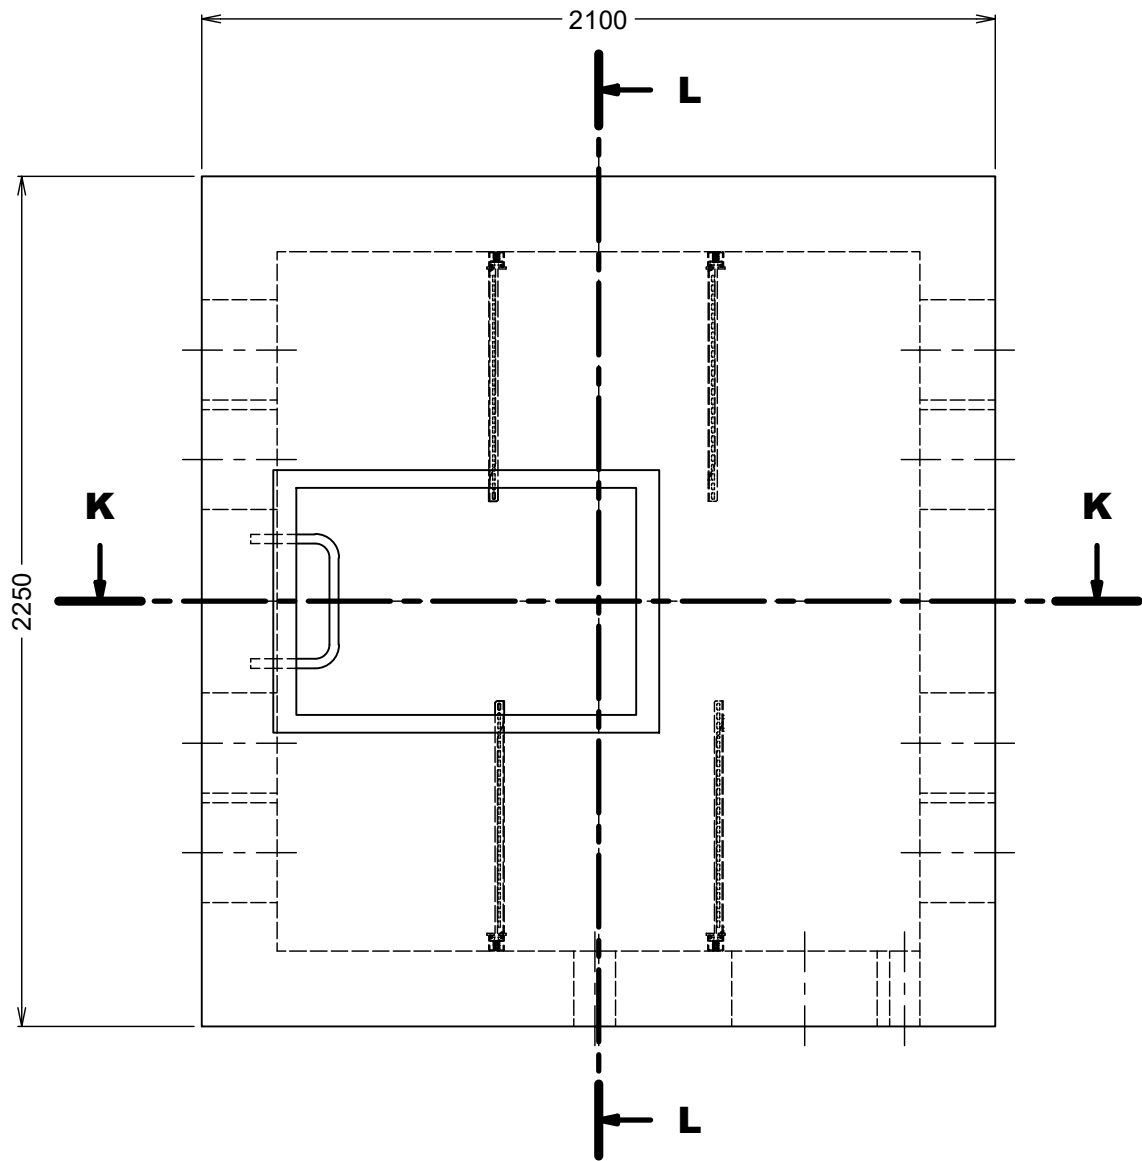

K-K ( 1 : 20 )

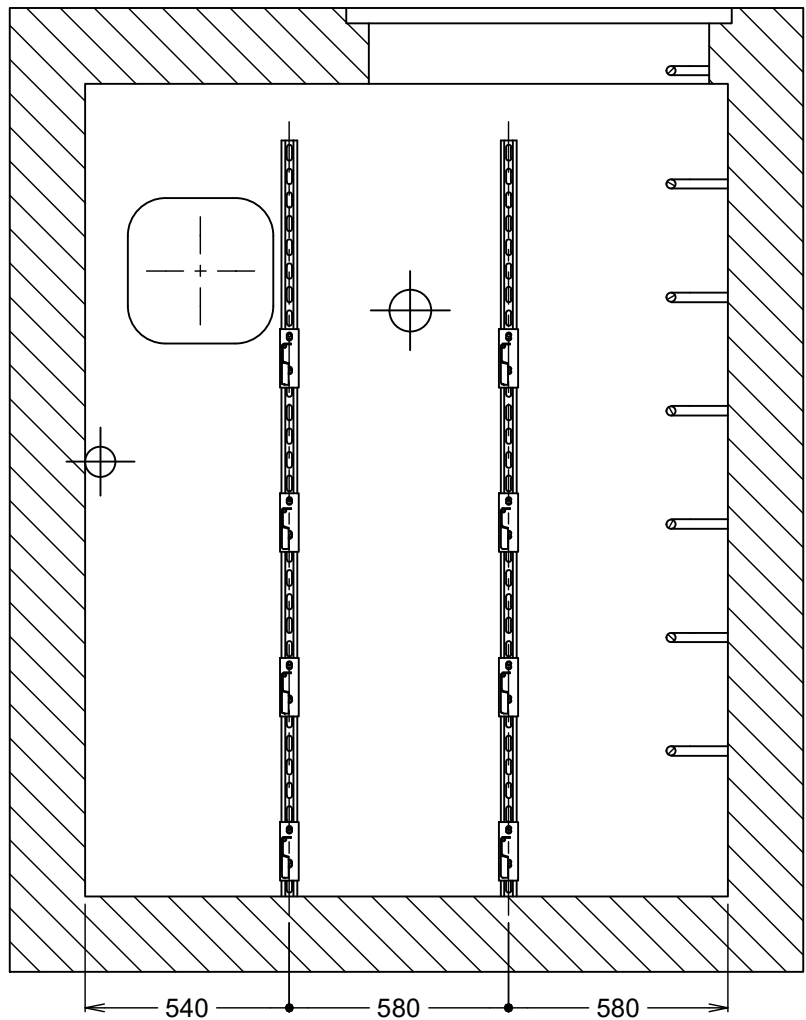

L-L ( 1 : 20 )

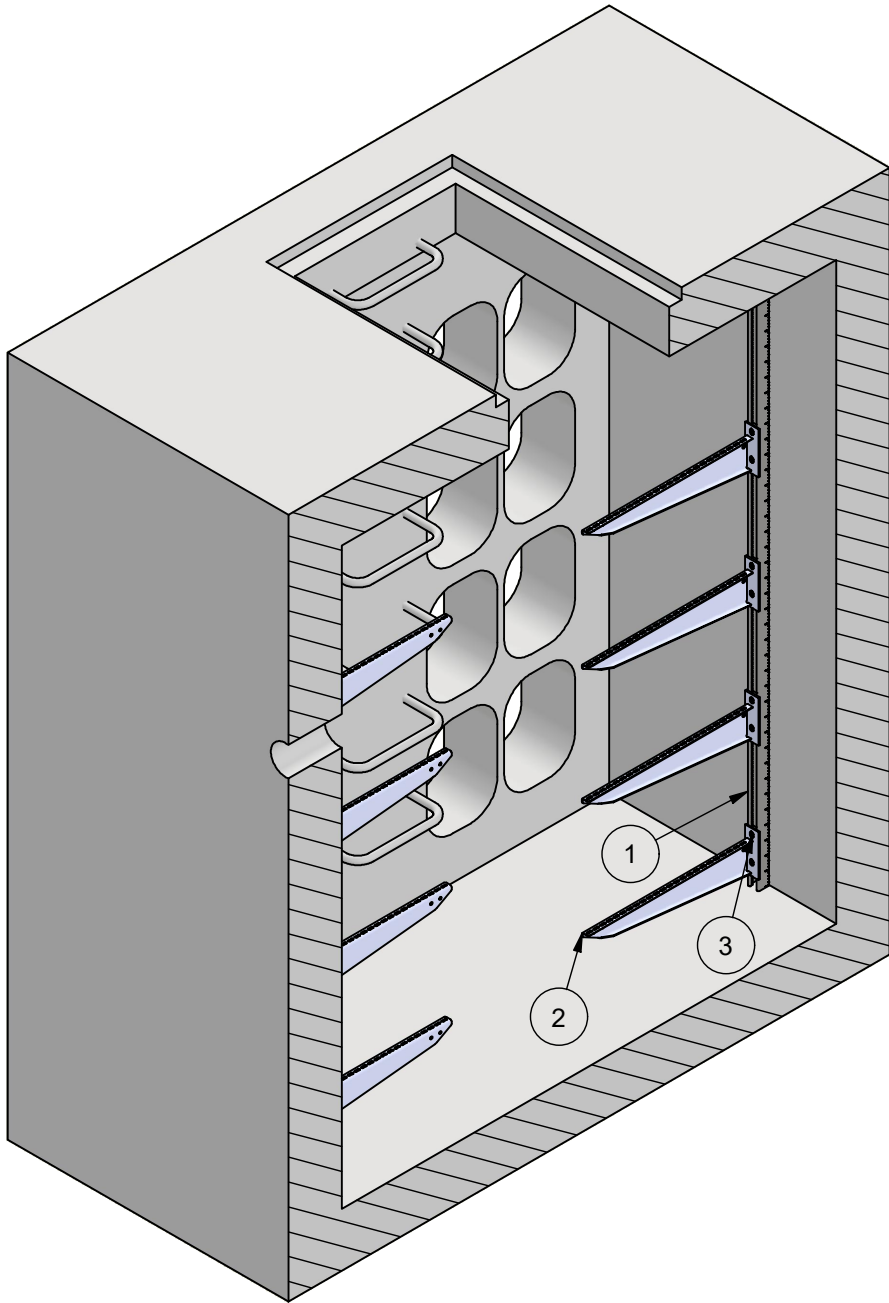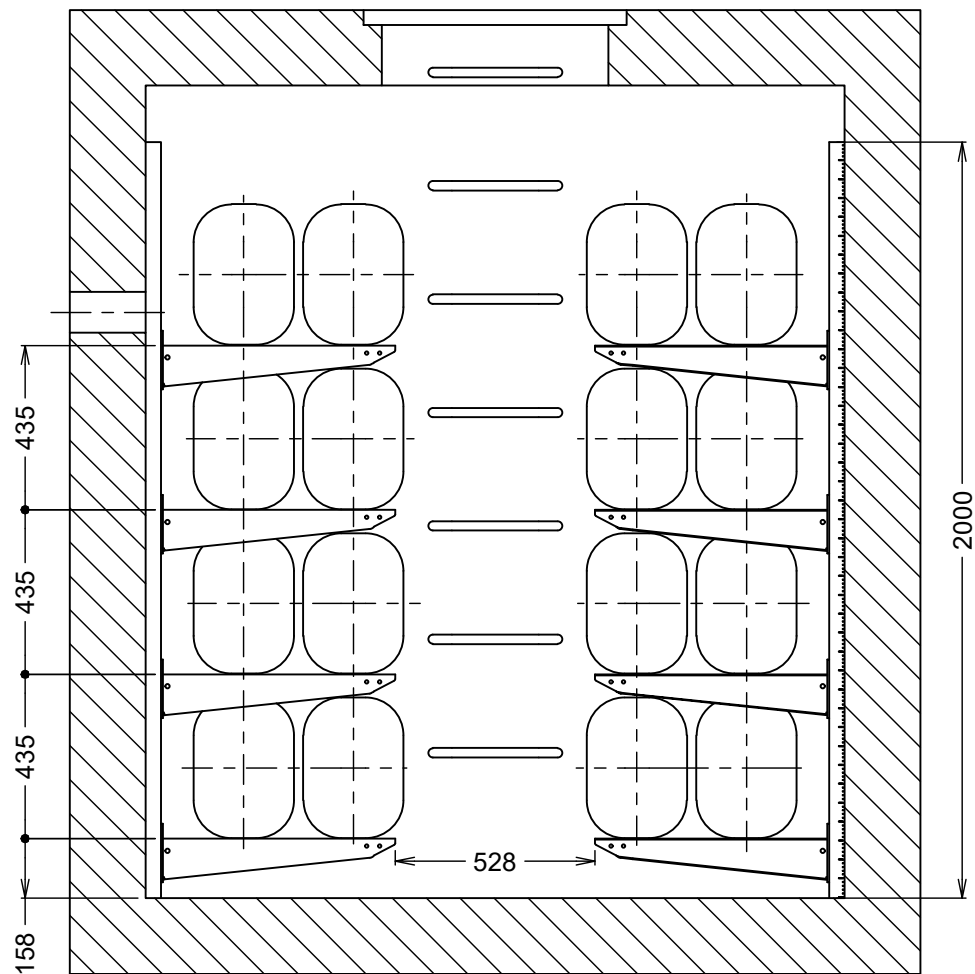


3	Posuvná matice s pružinou PMP 41 M 12 ZCR	PMP 41 M 12_ZCR - KOPOS	32	
2	Držák střední DS 600 S	DS 600_S - KOPOS	16	
1	Montážní profil MP 41x41 S	MP 41X41_S - KOPOS	-	
POZ	POPIS	TYP	KS	POZNÁMKY
ROZPISKA				


AUTORIZACE

D			
C			
B			
A			
INDEX REVIZE	POPIS REVIZE	DATUM	JMÉNO
NÁZEV AKCE	TR ŘÍPOV - REKONSTRUKCE R110kV, SEK. TECH., VS, PZTS	Č. STAVBY: 001020003001	
STAVEBNÍK	EG.D, a.s., LIDICKÁ 1873/36, 602 00 BRNO	Č. OBJ.: 102 0002 780	
STATUS/STUPEŇ	DOKUMENTACE PRO PROVÁDĚNÍ STAVBY (DPS)		
ČÁST	D.2 DOKUMENTACE TECHNICKÝCH A TECHNOLOGICKÝCH ZAŘÍZENÍ		
ZHOT. DOKUMENTACE	EGEM s.r.o., STAROCHODOVSKÁ 41/68, 149 00 PRAHA 4		
KONTAKTNÍ OSOBA	Ing. ČESTMÍR VÁŠEK, cestmir.vasek@egem.cz, tel.: +420 267 199 220		
ARCHIVNÍ ČÍSLO	2EGE 12699	DATUM: 09-2024	
ZOD. PROJEKTANT	Ing. ČESTMÍR VÁŠEK	ČÍSLO VÝK/DOK:	
VYPRACOVAL	Ing. MARIA SHKRED	D2.b) - 30	
KONTROLOVAL	Ing. TOMÁŠ JANEČEK		
MÍSTO STAVBY	TR ŘÍPOV 32, 674 01 TŘEBÍČ	KÓD LOKALITY: ŘIP	
SO/PS	PS09-ROZVODNA 110kV - TECHNOLOGIE	MĚŘÍTKO: 1 : 20	
MAJETKOVÁ TŘÍDA	CZD00038	FORMÁT: 4x4	
DRUH DOKUMENTU	DETAIL	LIST/CELKEM: 6/12	
NÁZEV DOKUMENTU	KABELOVÁ KOMORA K9 ŘEZY, ISO POHLED	ARCHIVNÍ ČÍSLO EG.D:	





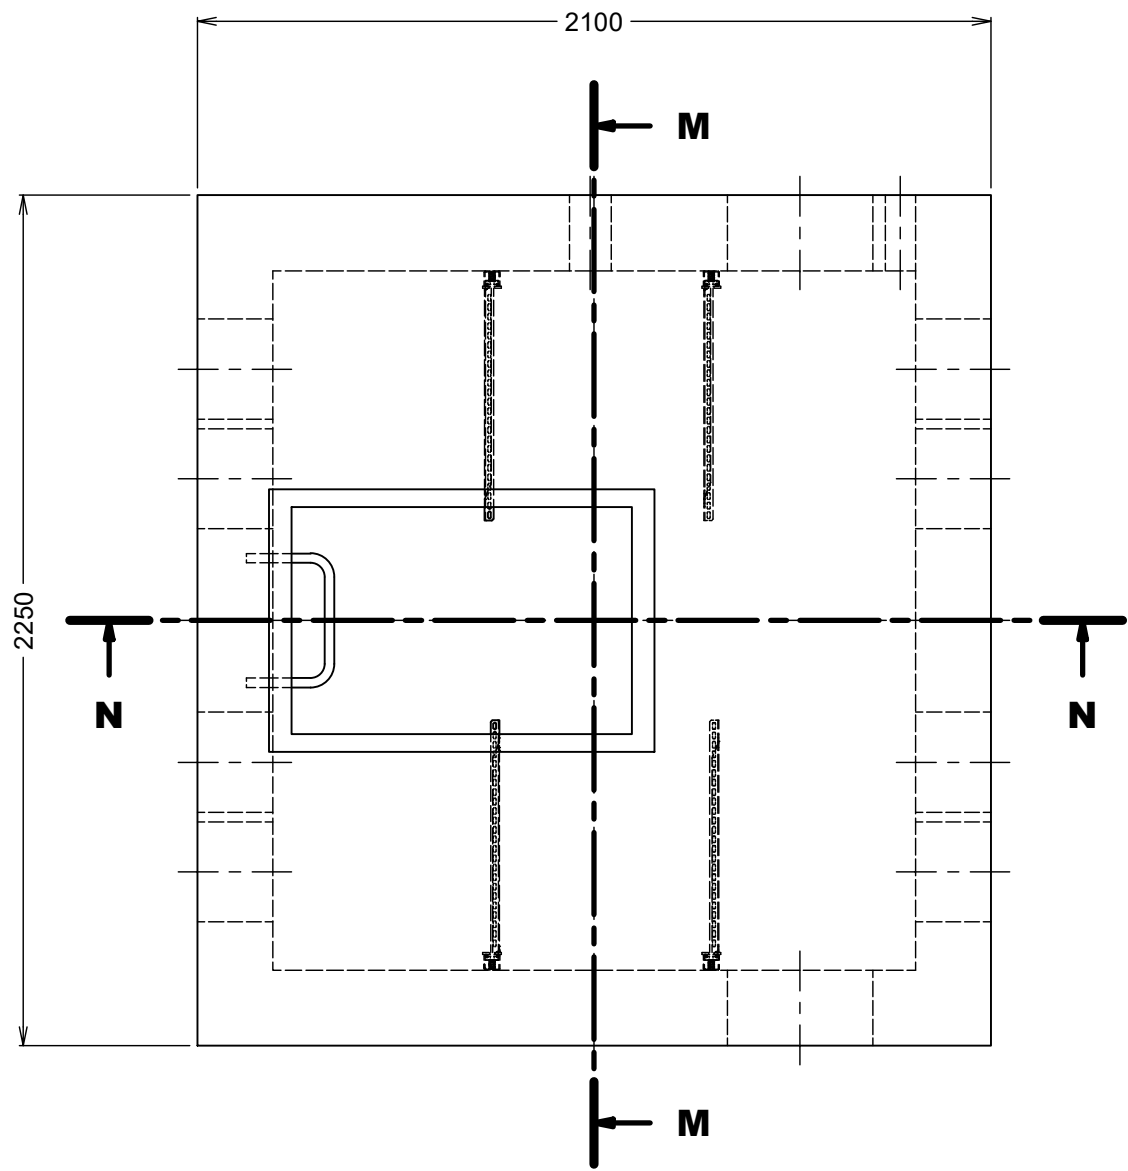

N-N ( 1 : 20 )

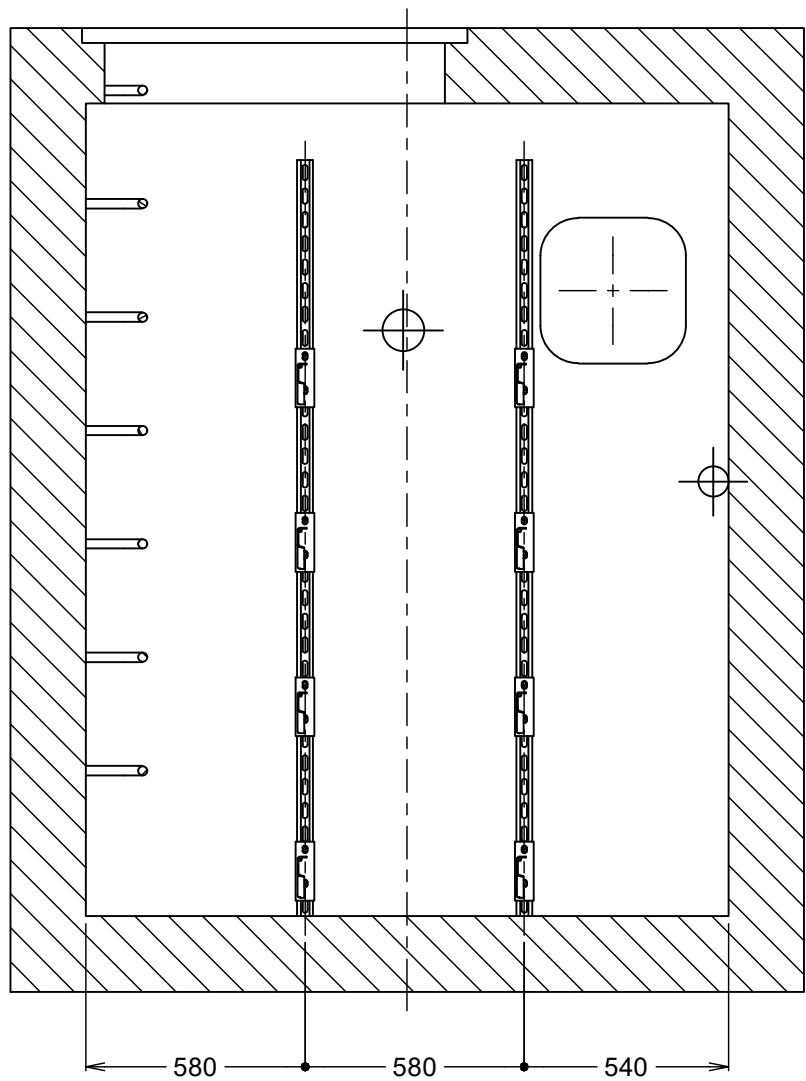


M-M ( 1 : 20 )

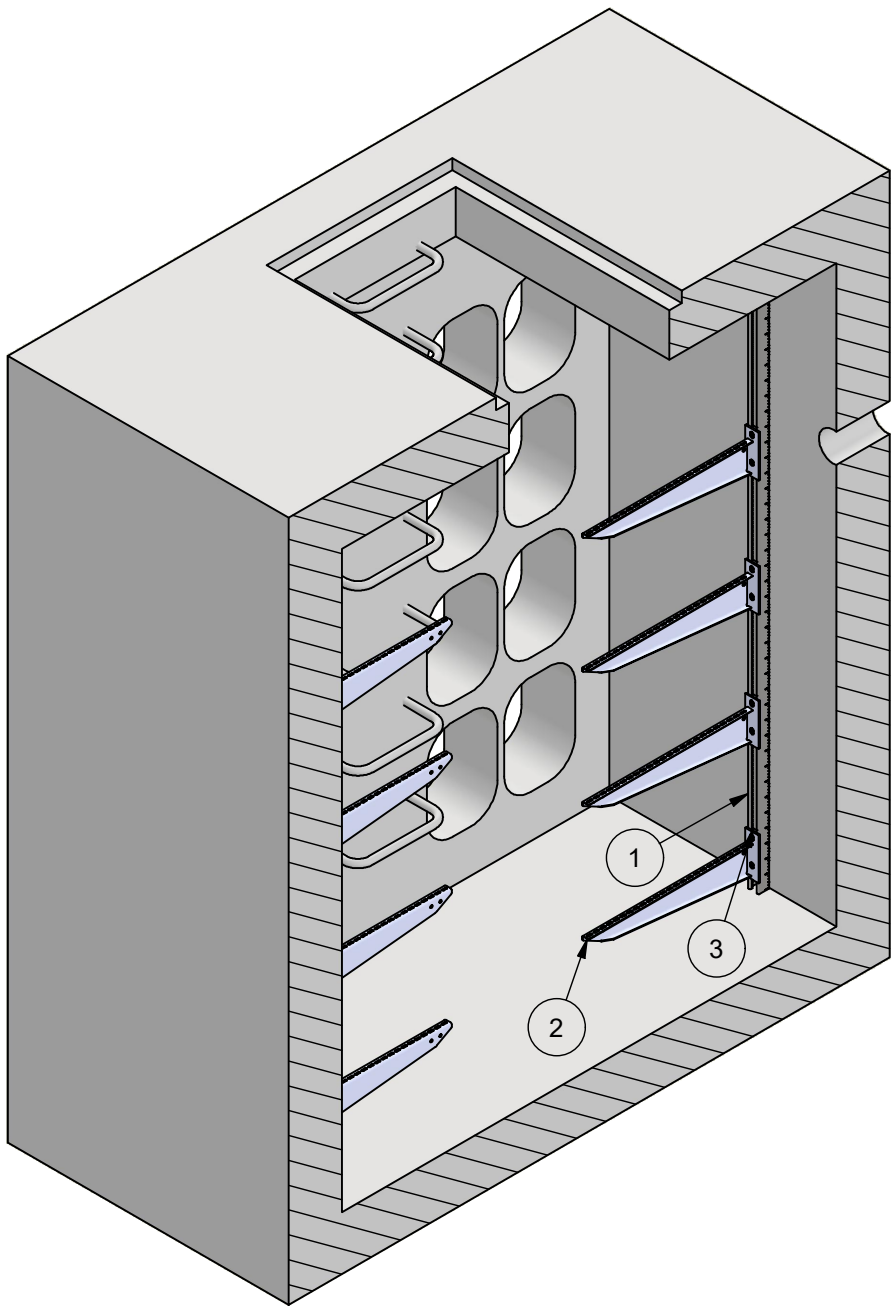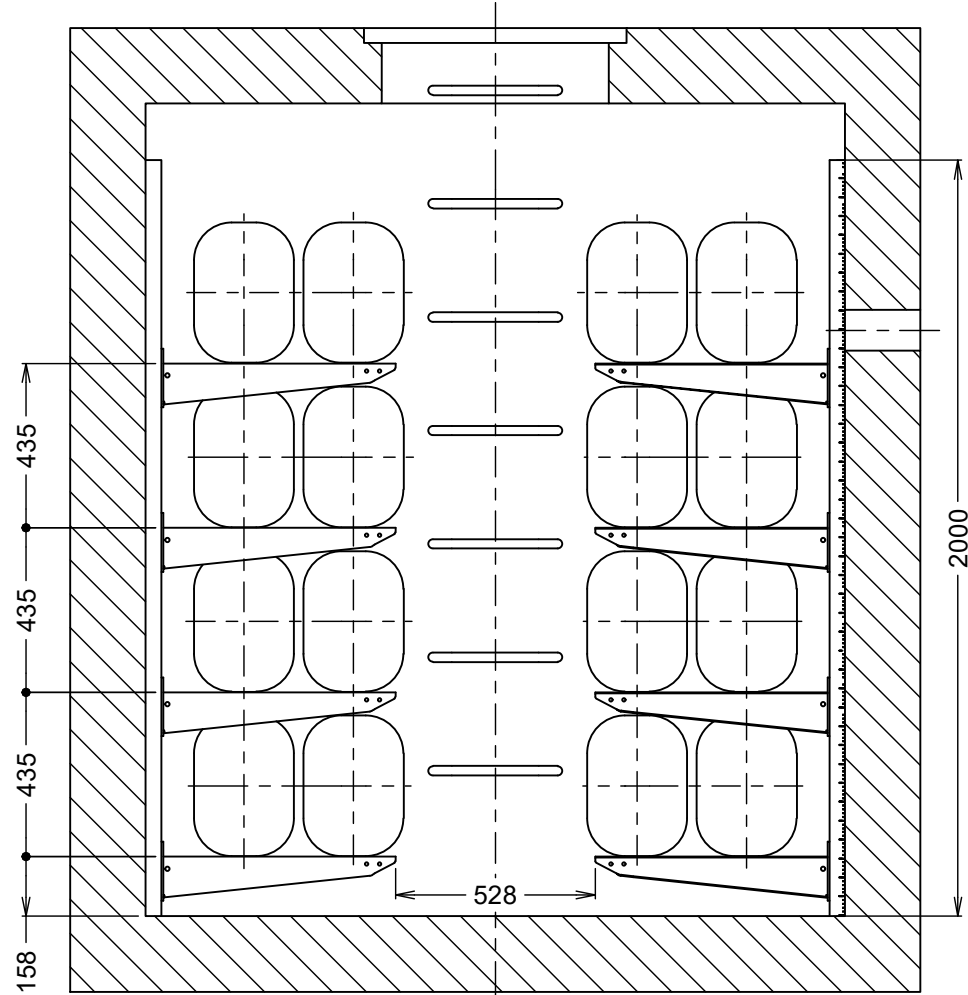


3	Posuvná matice s pružinou PMP 41 M 12 ZCR	PMP 41 M 12_ZCR - KOPOS	32	
2	Držák střední DS 600 S	DS 600_S - KOPOS	16	
1	Montážní profil MP 41x41 S	MP 41x41_S - KOPOS	-	
POZ	POPIS	TYP	KS	POZNÁMKY
ROZPISKA				

AUTORIZACE



D			
C			
B			
A			
INDEX REVIZE	POPIS REVIZE	DATUM	JMÉNO
NÁZEV AKCE	TR ŘÍPOV - REKONSTRUKCE R110KV, SEK. TECH., VS, PZTS	Č. STAVBY: 001020003001	
STAVEBNÍK	EG.D, a.s., LIDICKÁ 1873/36, 602 00 BRNO	Č. OBJ.: 102 0002 780	
STATUS/STUPEŇ	DOKUMENTACE PRO PROVÁDĚNÍ STAVBY (DPS)		
ČÁST	D.2 DOKUMENTACE TECHNICKÝCH A TECHNOLOGICKÝCH ZAŘÍZENÍ		
ZHOT. DOKUMENTACE	EGEM s.r.o., STAROCHODOVSKÁ 41/68, 149 00 PRAHA 4		
KONTAKTNÍ OSOBA	Ing. ČESTMÍR VÁŠEK, cestmir.vasek@egem.cz, tel.:+420 267 199 220	DATUM: 09-2024	
ARCHIVNÍ ČÍSLO	2EGE 12699	ČÍSLO VÝK/DOK:	
ZOD. PROJEKTANT	Ing. ČESTMÍR VÁŠEK	D2.b) - 30	
VYPRACOVAL	Ing. MARIA SHKRED	KÓD LOKALITY: ŘIP	
KONTROLOVAL	Ing. TOMÁŠ JANEČEK	MĚŘÍTKO: 1 : 20	
MÍSTO STAVBY	TR ŘÍPOV 32, 674 01 TŘEBÍČ	FORMÁT: 4x4	
SO/PS	PS09-ROZVODNA 110kV - TECHNOLOGIE	LIST/CELKEM: 7/12	
MAJETKOVÁ TŘÍDA	CZD00038	ARCHIVNÍ ČÍSLO EG.D:	
DRUH DOKUMENTU	DETAIL		
NÁZEV DOKUMENTU	KABELOVÁ KOMORA K10 ŘEZY, ISO POHLED		

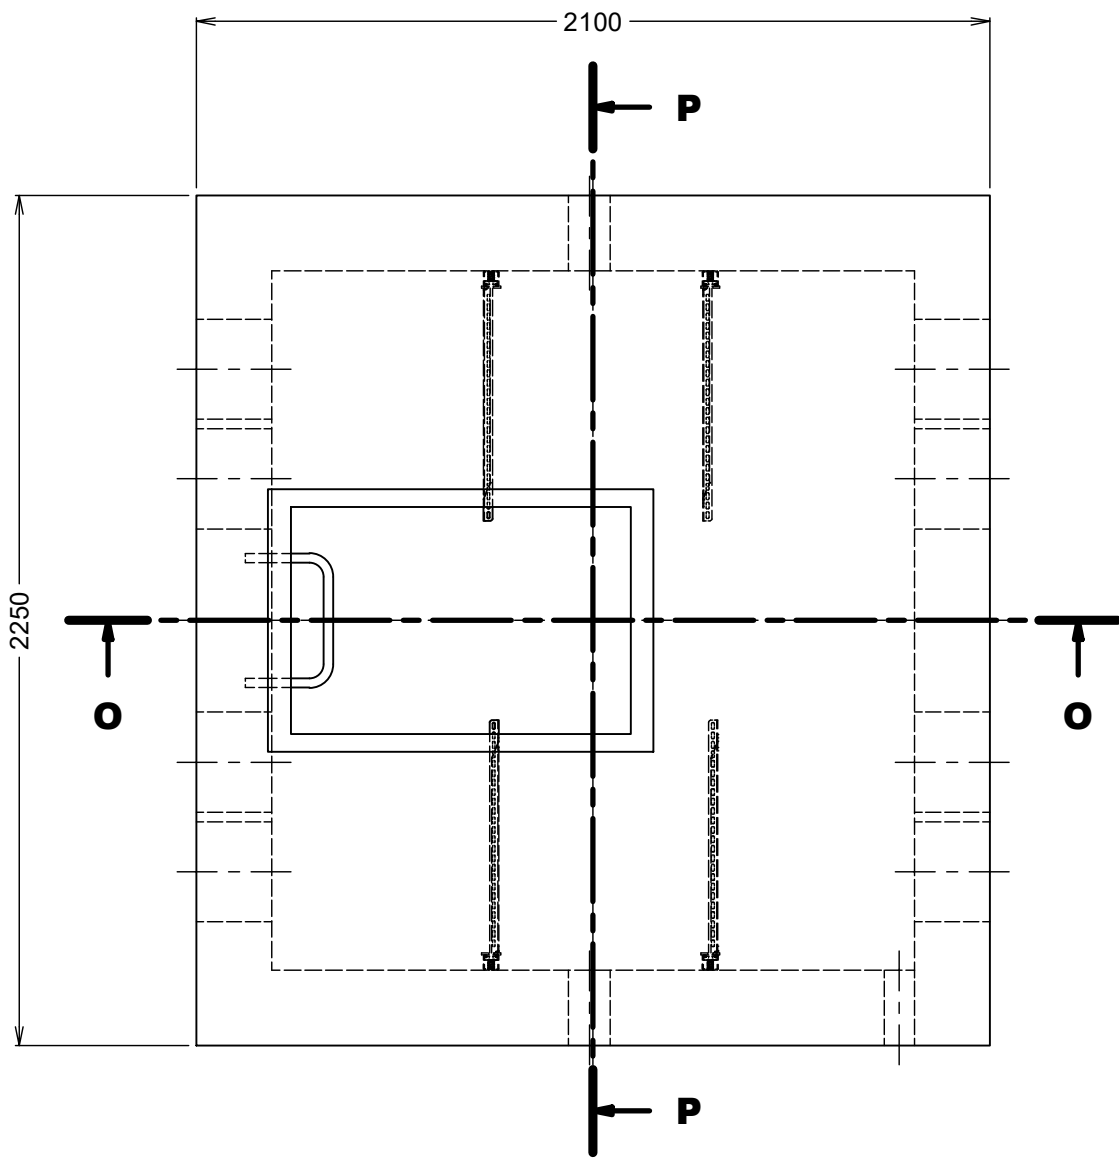

O-O ( 1 : 20 )

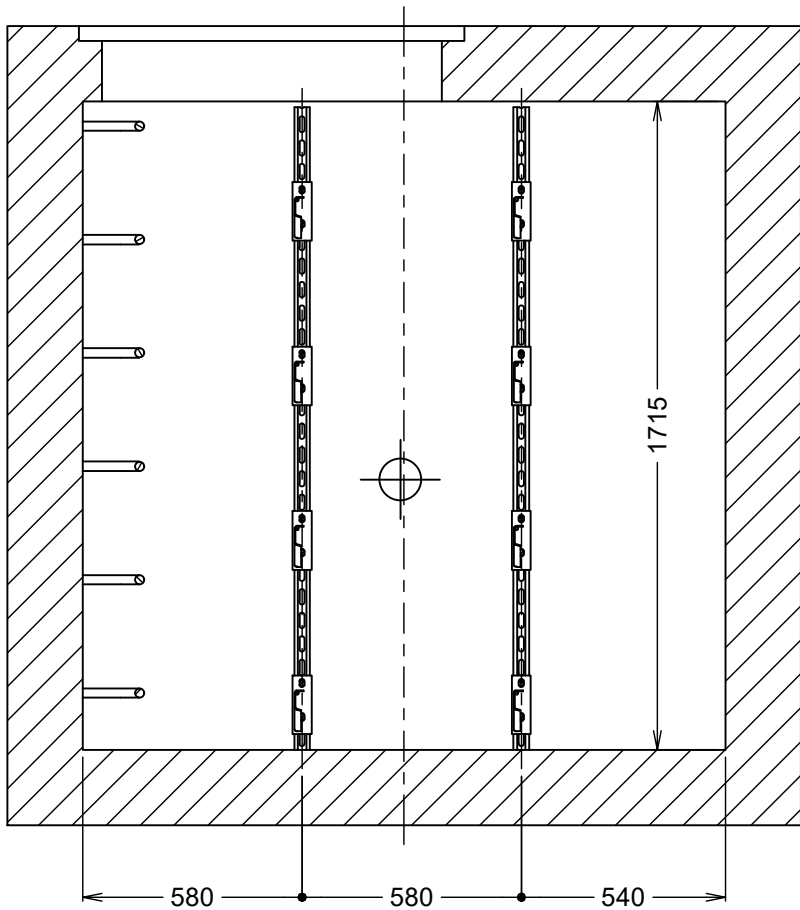

P-P ( 1 : 20 )

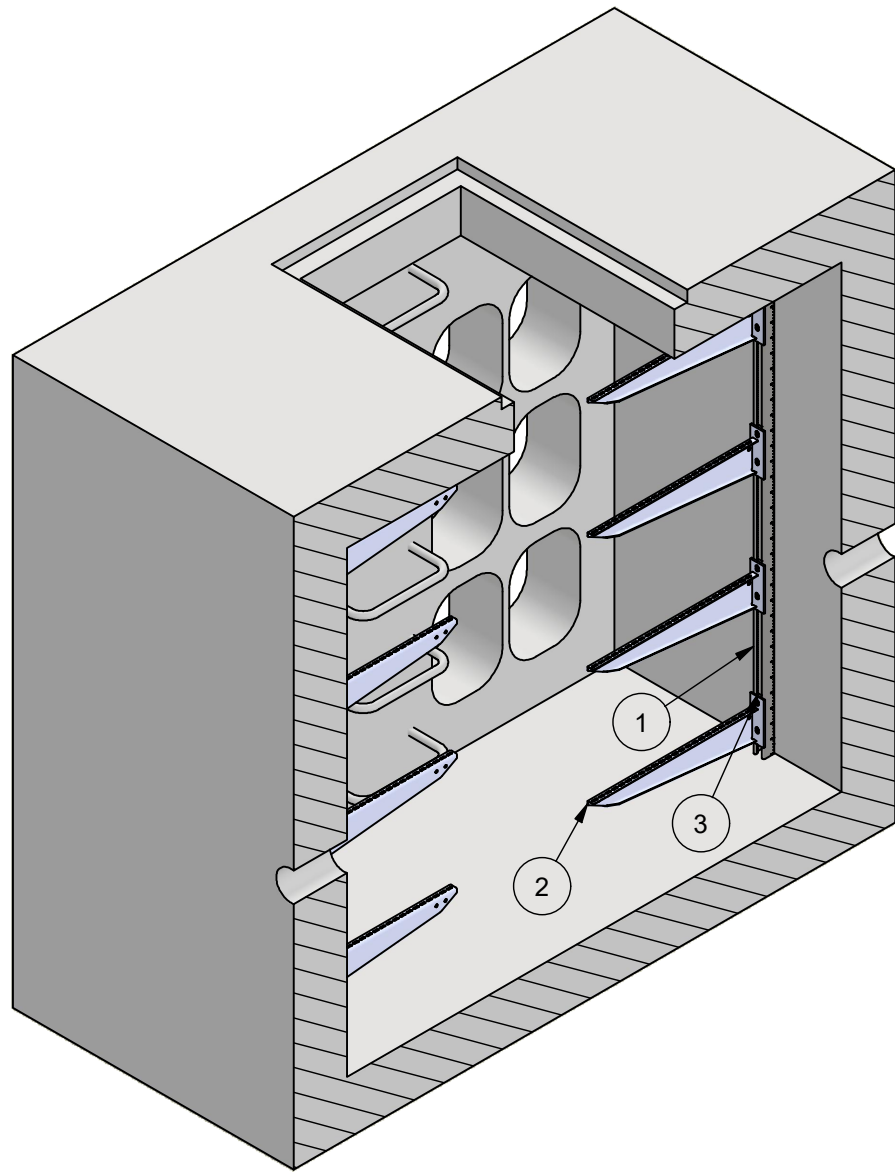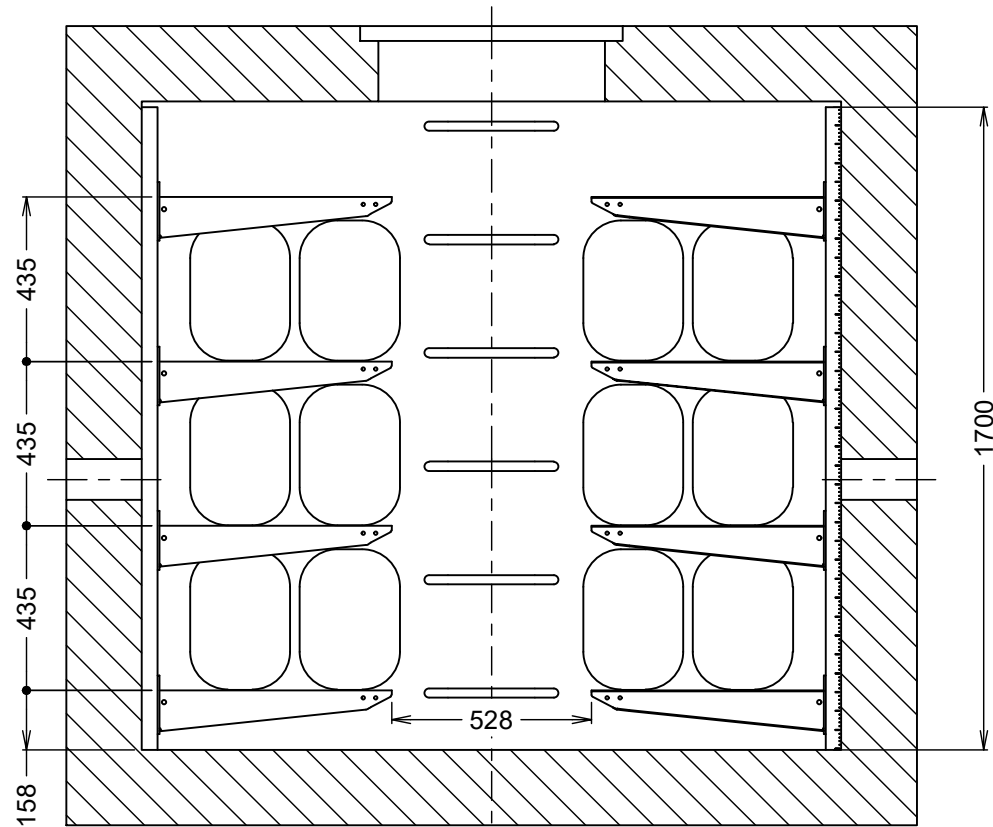


3	Posuvná matice s pružinou PMP 41 M 12 ZCR	PMP 41 M 12_ZCR - KOPOS	32	
2	Držák střední DS 600 S	DS 600_S - KOPOS	16	
1	Montážní profil MP 41x41 S	MP 41x41_S - KOPOS	-	
POZ	POPIS	TYP	KS	POZNÁMKY

ROZPISKA


AUTORIZACE

D			
C			
B			
A			
INDEX REVIZE	POPIS REVIZE	DATUM	JMÉNO
NÁZEV AKCE	TR ŘÍPOV - REKONSTRUKCE R110KV, SEK. TECH., VS, PZTS	Č. STAVBY: 001020003001	Č. OBJ.: 102 0002 780
STAVEBNÍK	EG.D, a.s., LIDICKÁ 1873/36, 602 00 BRNO		
STATUS/STUPEŇ	DOKUMENTACE PRO PROVÁDĚNÍ STAVBY (DPS)		
ČÁST	D.2 DOKUMENTACE TECHNICKÝCH A TECHNOLOGICKÝCH ZAŘÍZENÍ		
ZHOT. DOKUMENTACE	EGEM s.r.o., STAROCHODOVSKÁ 41/68, 149 00 PRAHA 4		
KONTAKTNÍ OSOBA	Ing. ČESTMÍR VÁŠEK, cestmir.vasek@egem.cz, tel.:+420 267 199 220	DATUM: 09-2024	
ARCHIVNÍ ČÍSLO	2EGE 12699		
ZOD. PROJEKTANT	Ing. ČESTMÍR VÁŠEK	ČÍSLO VÝK/DOK: D2.b) - 30	
VYPRACOVAL	Ing. MARIA SHKRED		
KONTROLOVAL	Ing. TOMÁŠ JANEČEK	KÓD LOKALITY: ŘIP	
MÍSTO STAVBY	TR ŘÍPOV 32, 674 01 TŘEBÍČ		
SO/PS	PS09-ROZVODNA 110kV - TECHNOLOGIE	MĚŘÍTKO: 1 : 20	
MAJETKOVÁ TŘÍDA	CZD00038		
DRUH DOKUMENTU	DETAIL	FORMÁT: 4x4	
		LIST/CELKEM: 8/12	
NÁZEV DOKUMENTU	KABELOVÁ KOMORA K11 ŘEZY, ISO POHLED	ARCHIVNÍ ČÍSLO EG.D:	





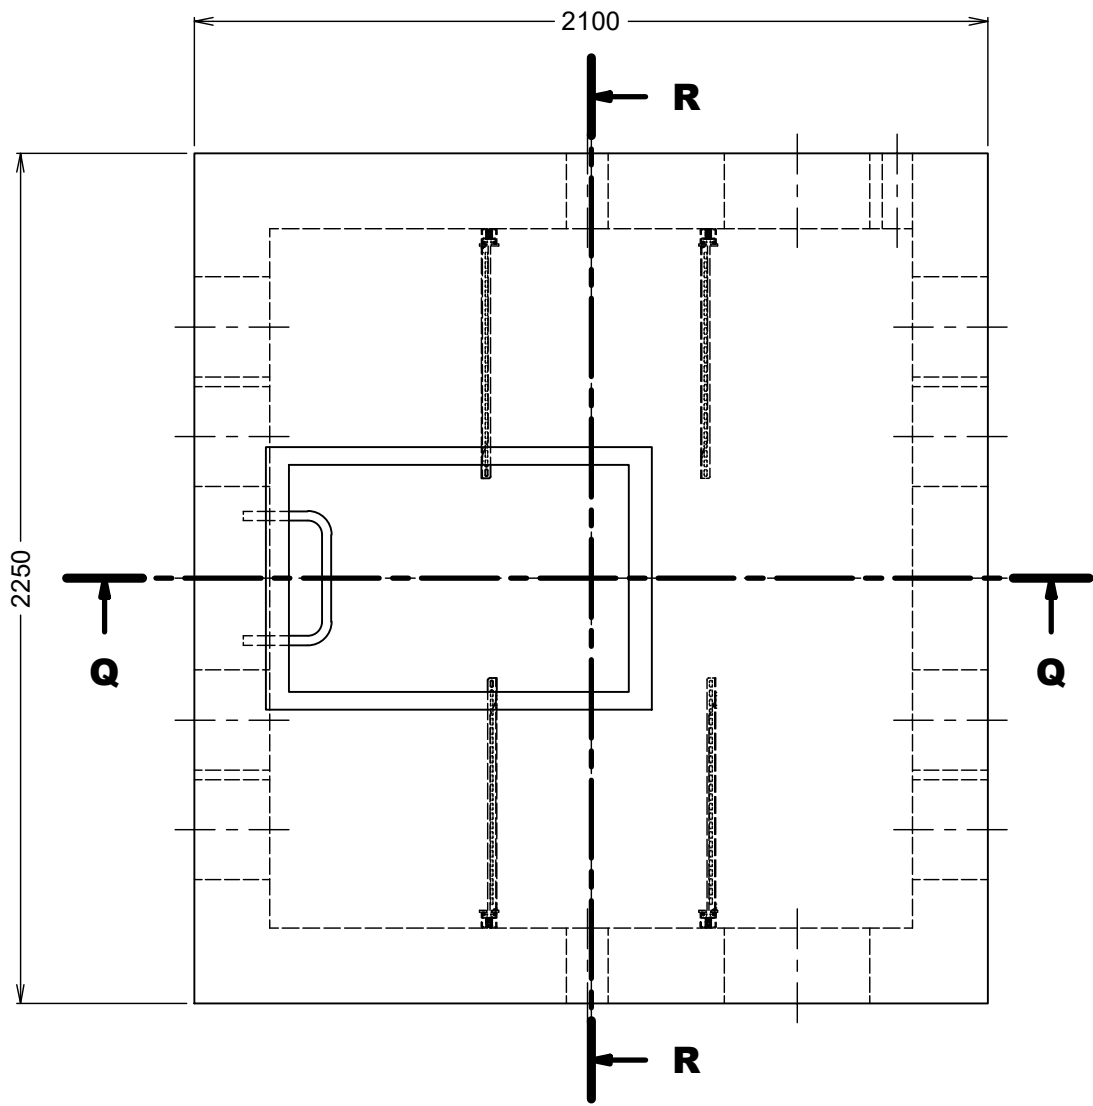

Q-Q ( 1 : 20 )

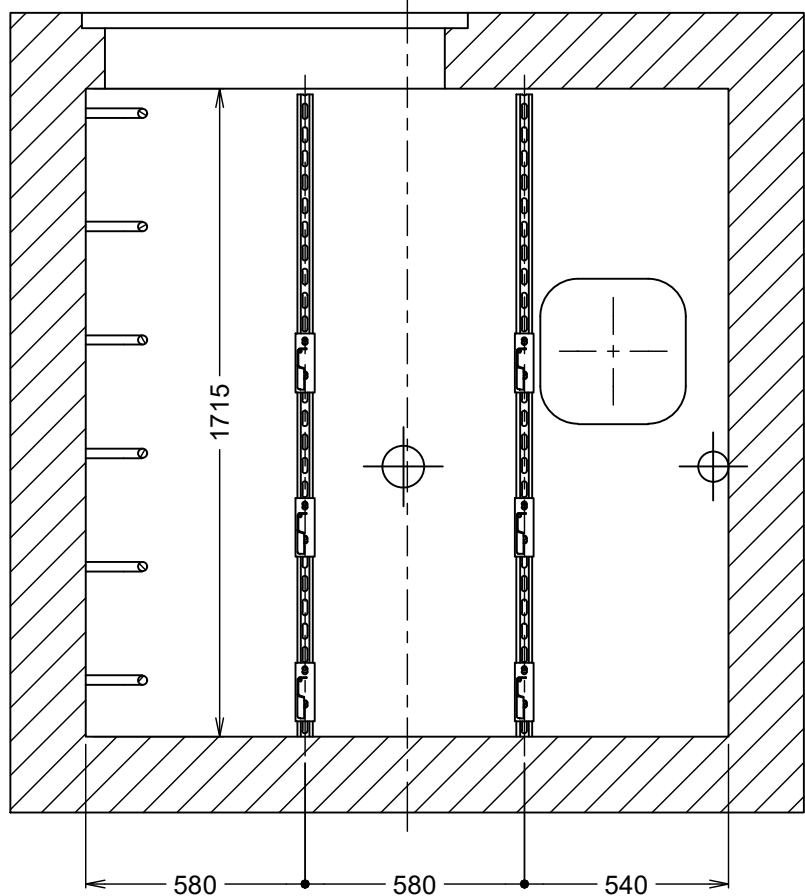


R-R ( 1 : 20 )

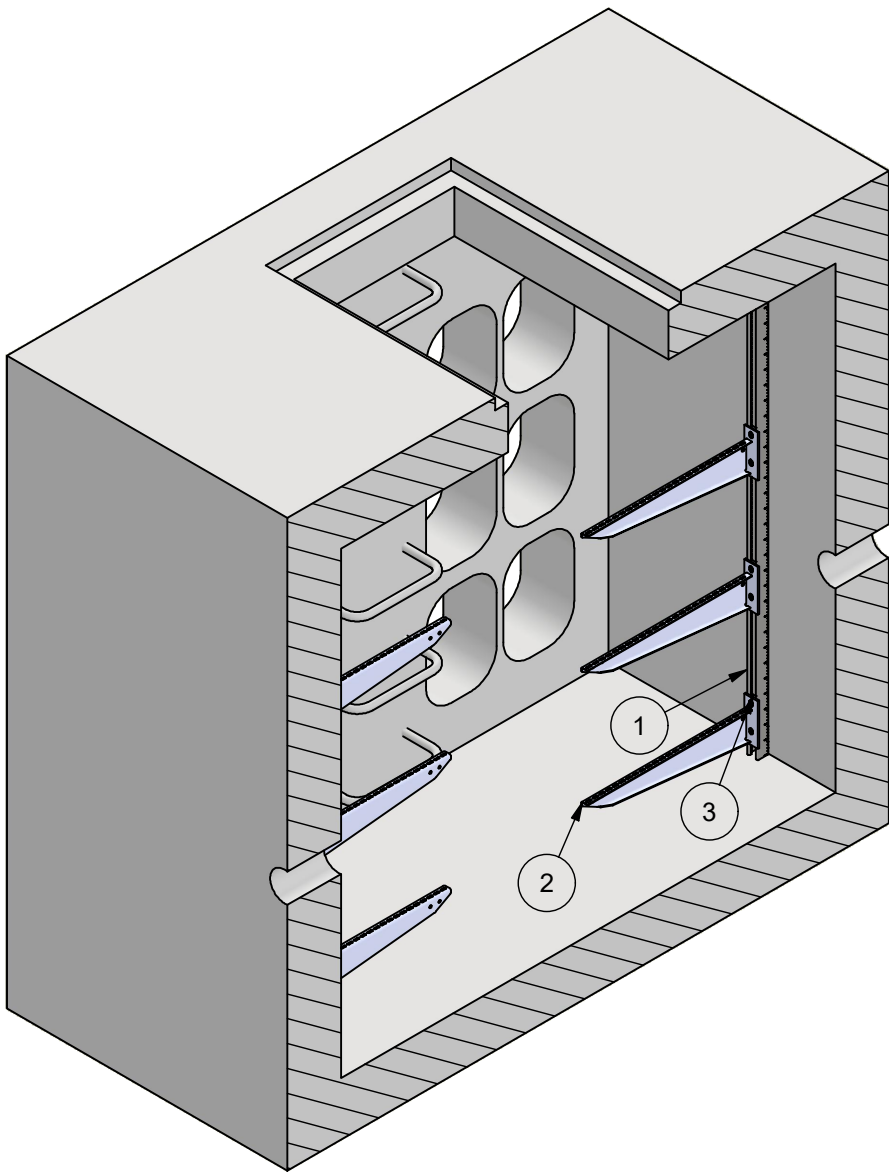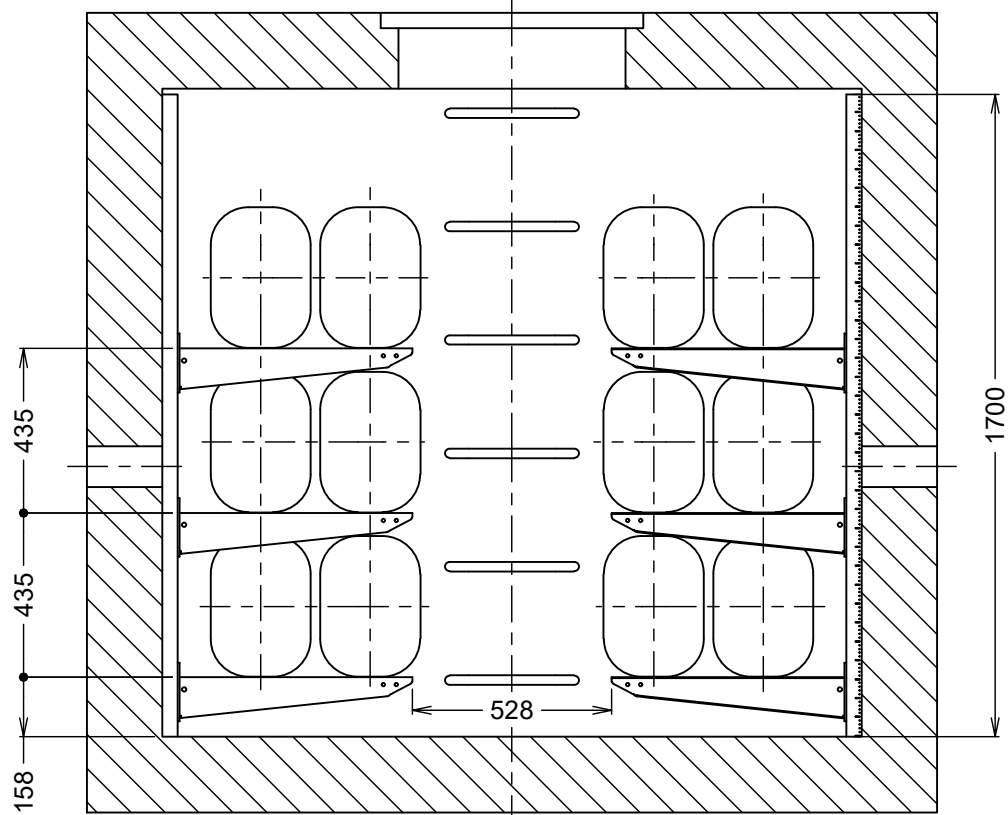


3	Posuvná matice s pružinou PMP 41 M 12 ZCR	PMP 41 M 12_ZCR - KOPOS	24	
2	Držák střední DS 600 S	DS 600_S - KOPOS	12	
1	Montážní profil MP 41x41 S	MP 41x41_S - KOPOS	-	
POZ	POPIS	TYP	KS	POZNÁMKY
ROZPISKA				

AUTORIZACE



D			
C			
B			
A			
INDEX REVIZE	POPIS REVIZE	DATUM	JMÉNO
NÁZEV AKCE	TR ŘÍPOV - REKONSTRUKCE R110KV, SEK. TECH., VS, PZTS	Č. STAVBY: 001020003001	Č. OBJ.: 102 0002 780
STAVEBNÍK	EG.D, a.s., LIDICKÁ 1873/36, 602 00 BRNO		
STATUS/STUPEŇ	DOKUMENTACE PRO PROVÁDĚNÍ STAVBY (DPS)		
ČÁST	D.2 DOKUMENTACE TECHNICKÝCH A TECHNOLOGICKÝCH ZAŘÍZENÍ		
ZHOT. DOKUMENTACE	EGEM s.r.o., STAROCHODOVSKÁ 41/68, 149 00 PRAHA 4		
KONTAKTNÍ OSOBA	Ing. ČESTMÍR VÁŠEK, cestmir.vasek@egem.cz, tel.:+420 267 199 220	DATUM: 09-2024	
ARCHIVNÍ ČÍSLO	2EGE 12699	ČÍSLO VÝK/DOK: D2.b) - 30	
ZOD. PROJEKTANT	Ing. ČESTMÍR VÁŠEK	FORMÁT: 4xA4	
VYPRACOVAL	Ing. MARIA SHKRED	LIST/CELKEM: 9/12	
KONTROLOVAL	Ing. TOMÁŠ JANEČEK	ARCHIVNÍ ČÍSLO EG.D:	
MÍSTO STAVBY	TR ŘÍPOV 32, 674 01 TŘEBÍČ	KÓD LOKALITY: ŘIP	
SO/PS	PS09-ROZVODNA 110kV - TECHNOLOGIE	MĚŘÍTKO: 1 : 20	
MAJETKOVÁ TŘÍDA	CZD00038	FORMÁT: 4xA4	
DRUH DOKUMENTU	DETAIL	LIST/CELKEM: 9/12	
NÁZEV DOKUMENTU	KABELOVÉ KOMORY K12, K13 ŘEZY, ISO POHLED		ARCHIVNÍ ČÍSLO EG.D:

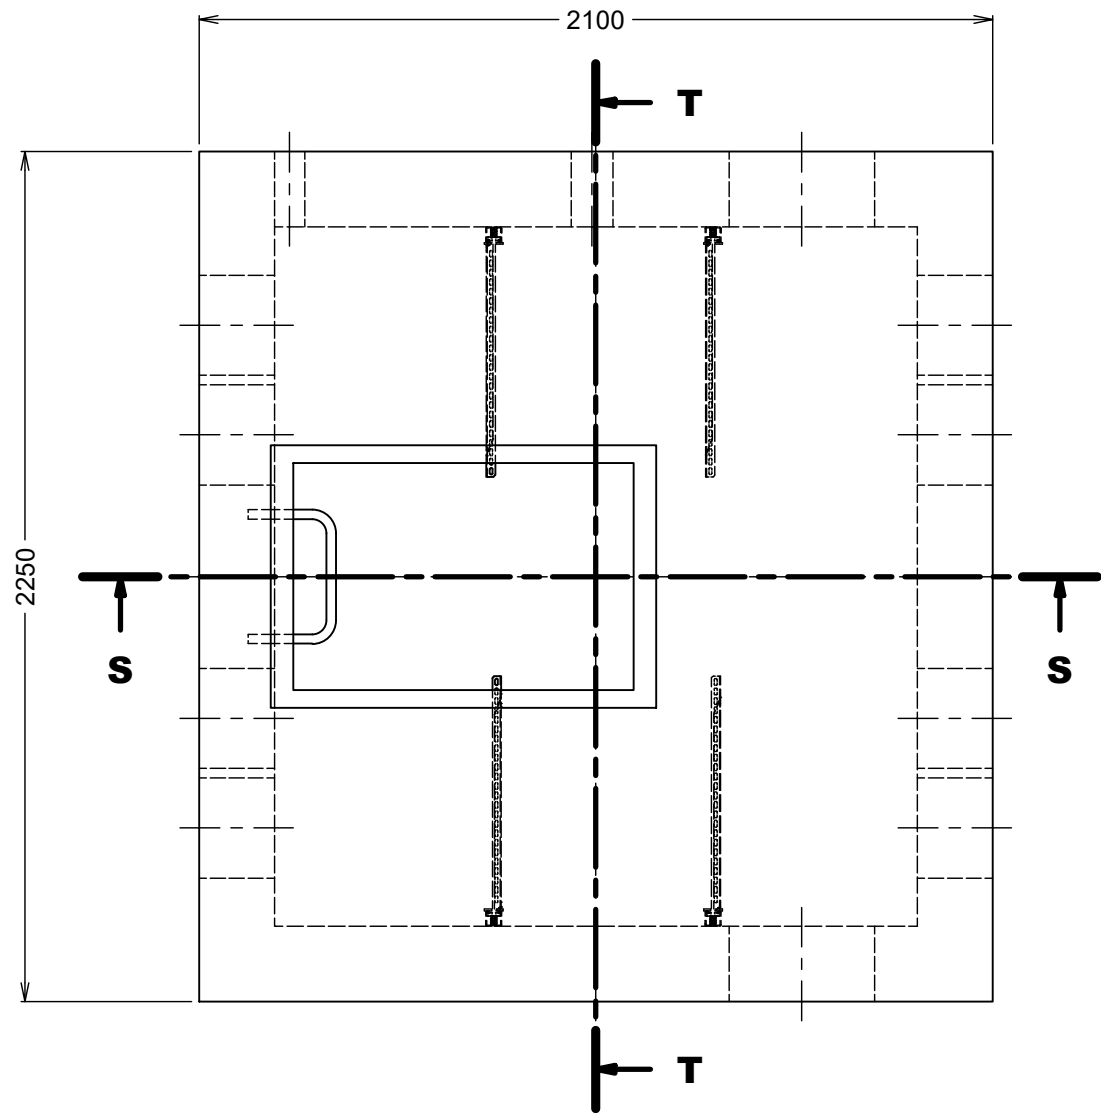

S-S ( 1 : 20 )

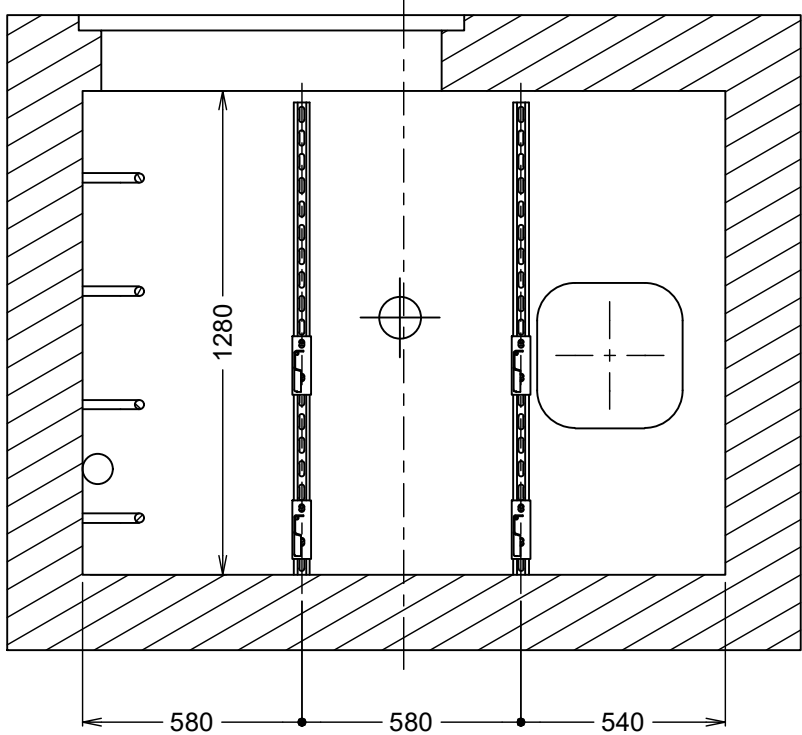


T-T ( 1 : 20 )

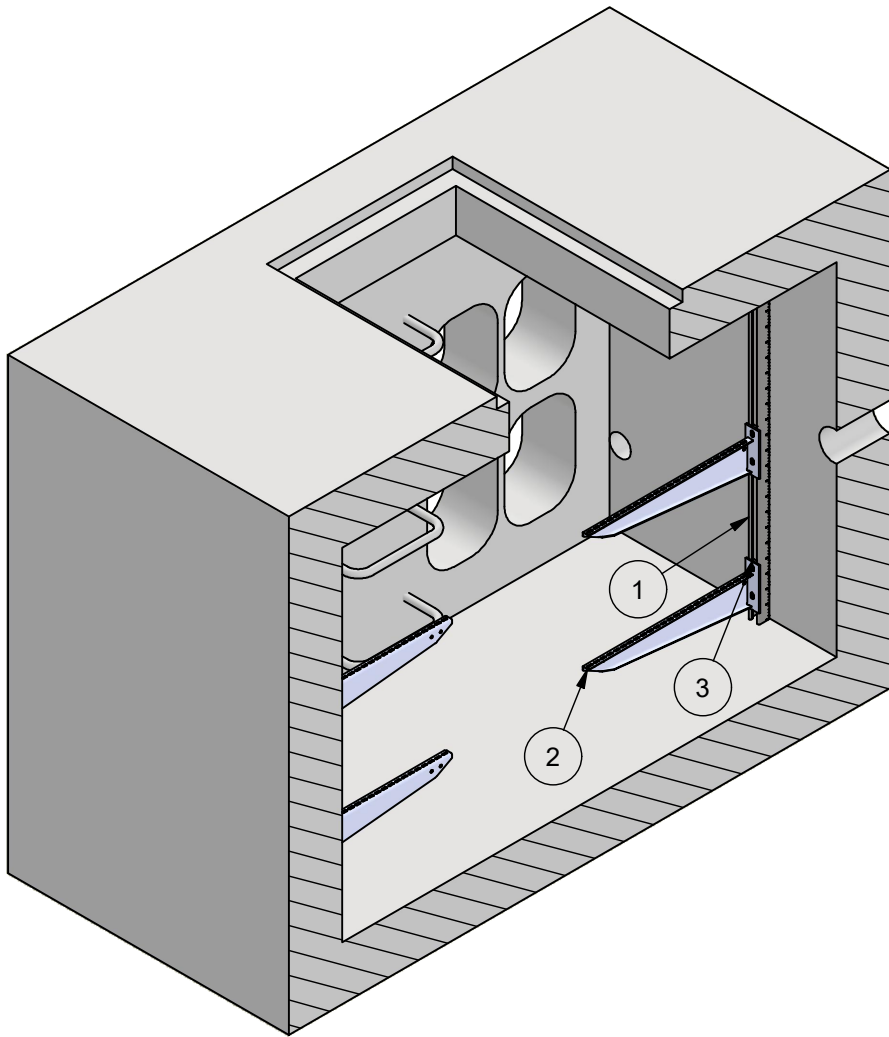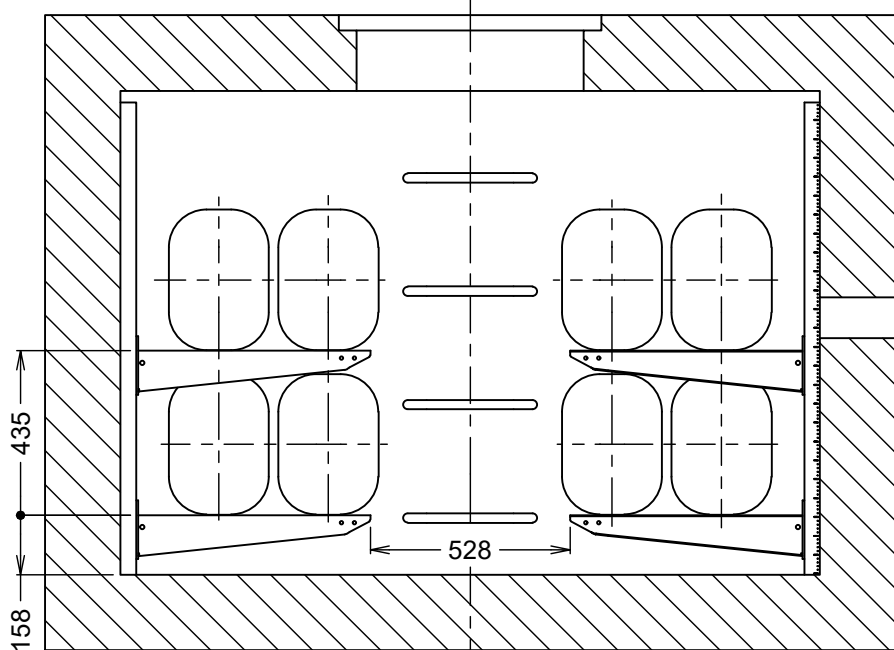


3	Posuvná matice s pružinou PMP 41 M 12 ZCR	PMP 41 M 12_ZCR - KOPOS	16	
2	Držák střední DS 600 S	DS 600_S - KOPOS	8	
1	Montážní profil MP 41x41 S	MP 41X41_S - KOPOS	-	
POZ	POPIS	TYP	KS	POZNÁMKY
ROZPISKA				

AUTORIZACE


D			
C			
B			
A			
INDEX REVIZE	POPIS REVIZE	DATUM	JMÉNO
NÁZEV AKCE	TR ŘÍPOV - REKONSTRUKCE R110KV, SEK. TECH., VS, PZTS	Č. STAVBY: 001020003001	
STAVEBNÍK	EG.D, a.s., LIDICKÁ 1873/36, 602 00 BRNO	Č. OBJ.: 102 0002 780	
STATUS/STUPEŇ	DOKUMENTACE PRO PROVÁDĚNÍ STAVBY (DPS)		
ČÁST	D.2 DOKUMENTACE TECHNICKÝCH A TECHNOLOGICKÝCH ZAŘÍZENÍ		
ZHOT. DOKUMENTACE	EGEM s.r.o., STAROCHODOVSKÁ 41/68, 149 00 PRAHA 4		
KONTAKTNÍ OSOBA	Ing. ČESTMÍR VÁŠEK, cestmir.vasek@egem.cz, tel.:+420 267 199 220		
ARCHIVNÍ ČÍSLO	2EGE 12699	DATUM: 09-2024	
ZOD. PROJEKTANT	Ing. ČESTMÍR VÁŠEK	ČÍSLO VÝK/DOK:	
VYPRACOVAL	Ing. MARIA SHKRED	D2.b) - 30	
KONTROLOVAL	Ing. TOMÁŠ JANEČEK		
MÍSTO STAVBY	TR ŘÍPOV 32, 674 01 TŘEBÍČ	KÓD LOKALITY: ŘIP	
SO/PS	PS09-ROZVODNA 110kV - TECHNOLOGIE	MĚŘÍTKO: 1 : 20	
MAJETKOVÁ TŘÍDA	CZD00038	FORMÁT: 4xA4	
DRUH DOKUMENTU	DETAIL	LIST/CELKEM: 10/12	
NÁZEV DOKUMENTU	KABELOVÁ KOMORA K14 ŘEZY, ISO POHLED	ARCHIVNÍ ČÍSLO EG.D:	

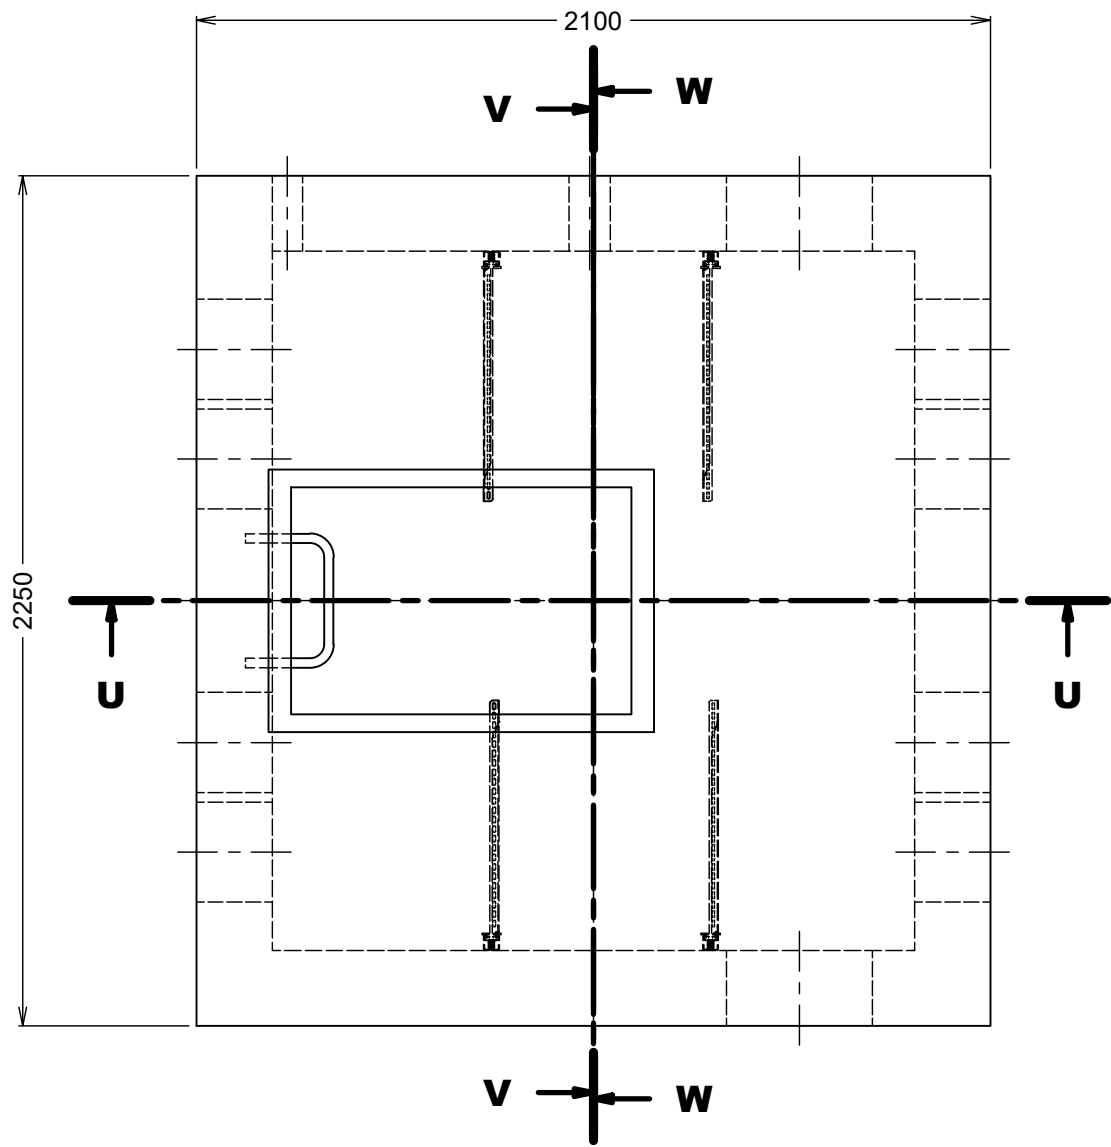



W-W ( 1 : 20 )

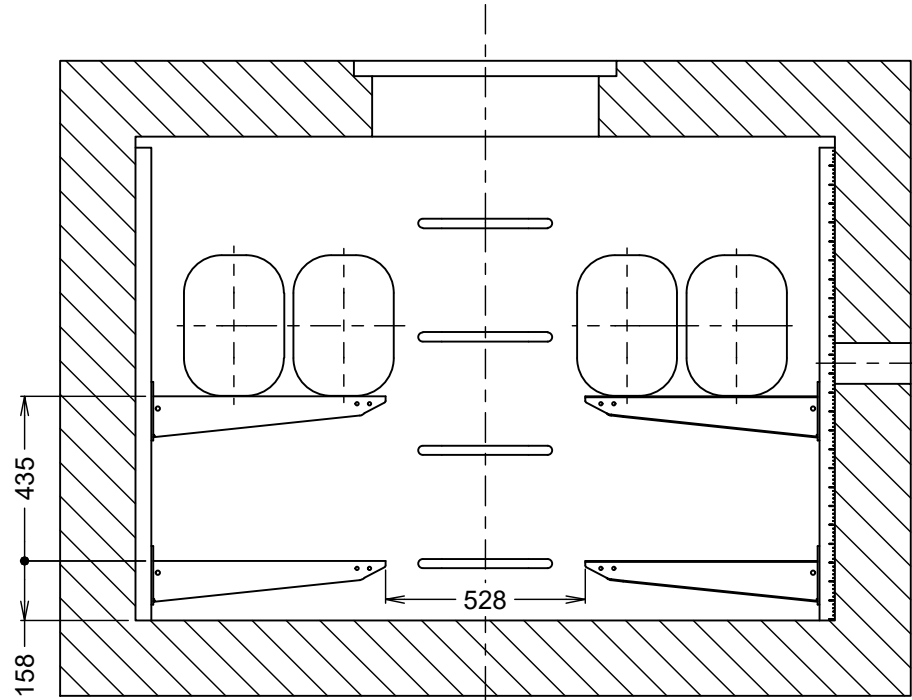

V-V ( 1 : 20 )

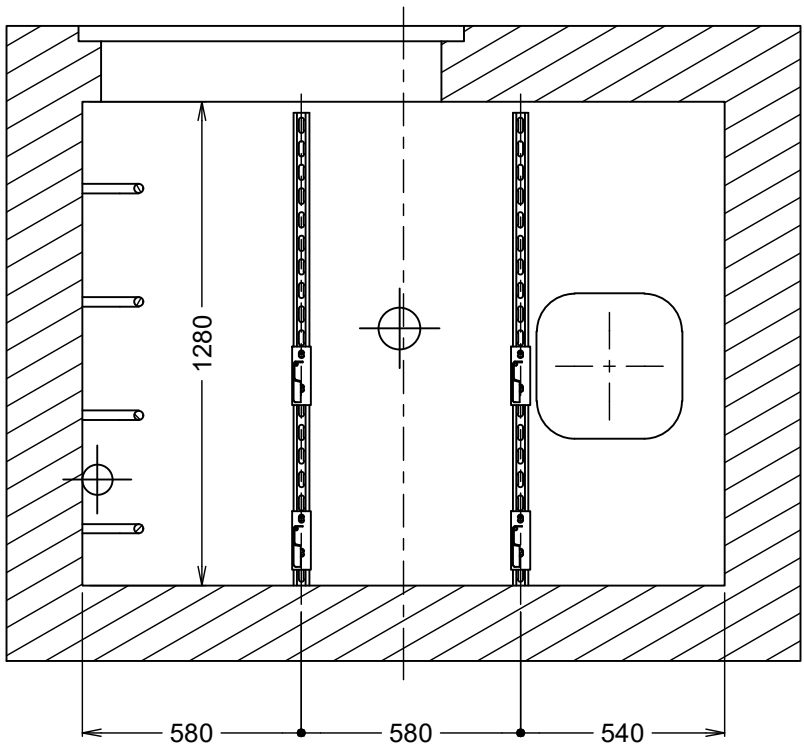

U-U ( 1 : 20 )

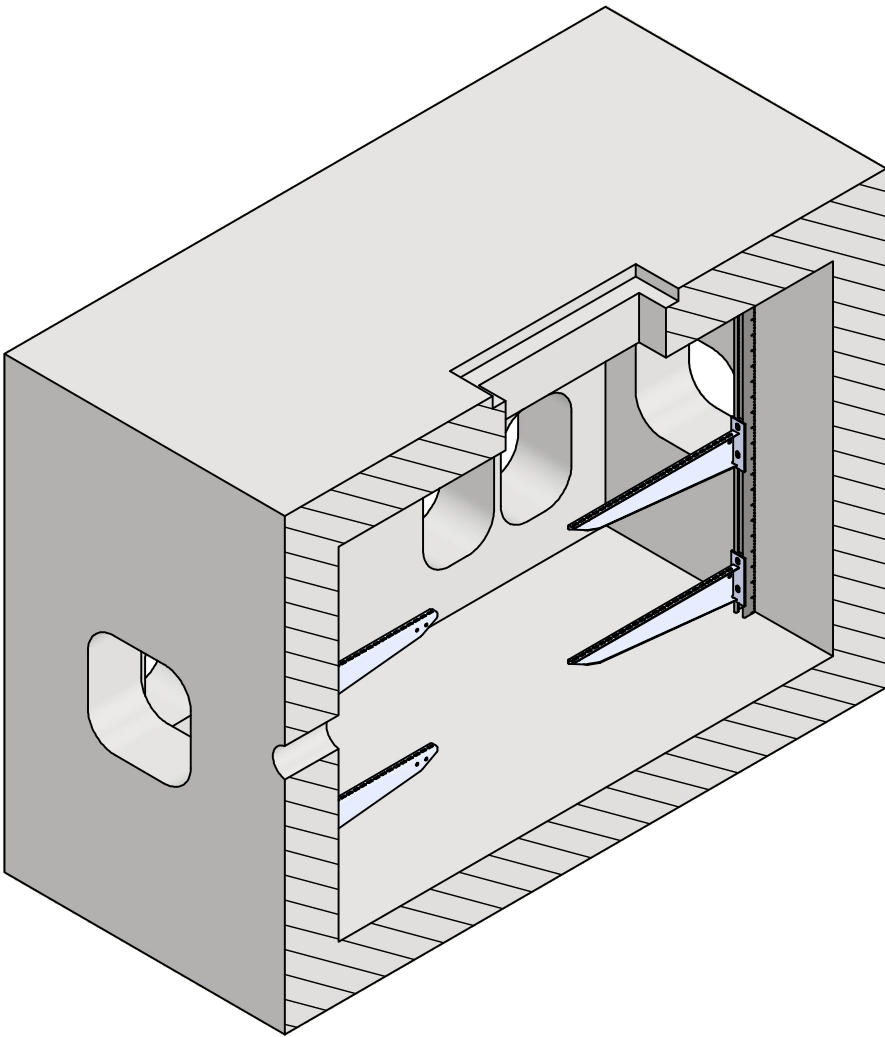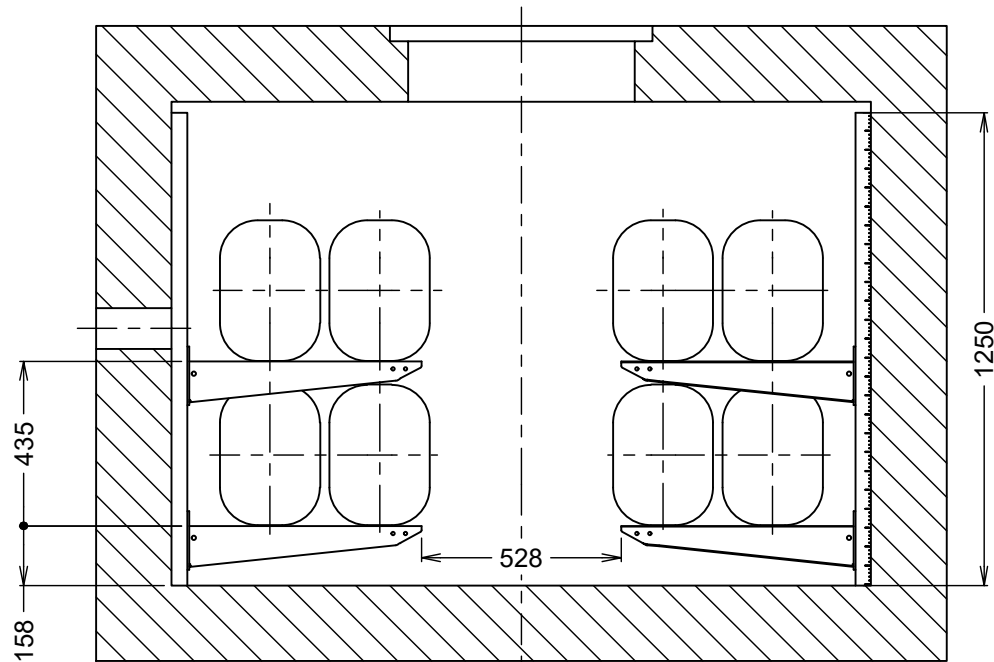


3	Posuvná matice s pružinou PMP 41 M 12 ZCR	PMP 41 M 12_ZCR - KOPOS	16	
2	Držák střední DS 600 S	DS 600_S - KOPOS	8	
1	Montážní profil MP 41x41 S	MP 41X41_S - KOPOS	-	
POZ	POPIS	TYP	KS	POZNÁMKY
ROZPISKA				


AUTORIZACE

D			
C			
B			
A			
INDEX REVIZE	POPIS REVIZE	DATUM	JMÉNO
NÁZEV AKCE	TR ŘÍPOV - REKONSTRUKCE R110KV, SEK. TECH., VS, PZTS	Č. STAVBY: 001020003001	
STAVEBNÍK	EG.D, a.s., LIDICKÁ 1873/36, 602 00 BRNO	Č. OBJ.: 102 0002 780	
STATUS/STUPEŇ	DOKUMENTACE PRO PROVÁDĚNÍ STAVBY (DPS)		
ČÁST	D.2 DOKUMENTACE TECHNICKÝCH A TECHNOLOGICKÝCH ZAŘÍZENÍ		
ZHOT. DOKUMENTACE	EGEM s.r.o., STAROCHODOVSKÁ 41/68, 149 00 PRAHA 4		
KONTAKTNÍ OSOBA	Ing. ČESTMÍR VÁŠEK, cestmir.vasek@egem.cz, tel.:+420 267 199 220		
ARCHIVNÍ ČÍSLO	2EGE 12699	DATUM: 09-2024	
ZOD. PROJEKTANT	Ing. ČESTMÍR VÁŠEK	ČÍSLO VÝK/DOK:	
VYPRACOVAL	Ing. MARIA SHKRED	D2.b) - 30	
KONTROLOVAL	Ing. TOMÁŠ JANEČEK		
MÍSTO STAVBY	TR ŘÍPOV 32, 674 01 TŘEBÍČ	KÓD LOKALITY: ŘIP	
SO/PS	PS09-ROZVODNA 110kV - TECHNOLOGIE	MĚŘÍTKO: 1 : 20	
MAJETKOVÁ TŘÍDA	CZD00038	FORMÁT: 4x4	
DRUH DOKUMENTU	DETAIL	LIST/CELKEM: 11/12	
NÁZEV DOKUMENTU	KABELOVÁ KOMORA K15 ŘEZY, ISO POHLED		ARCHIVNÍ ČÍSLO EG.D:





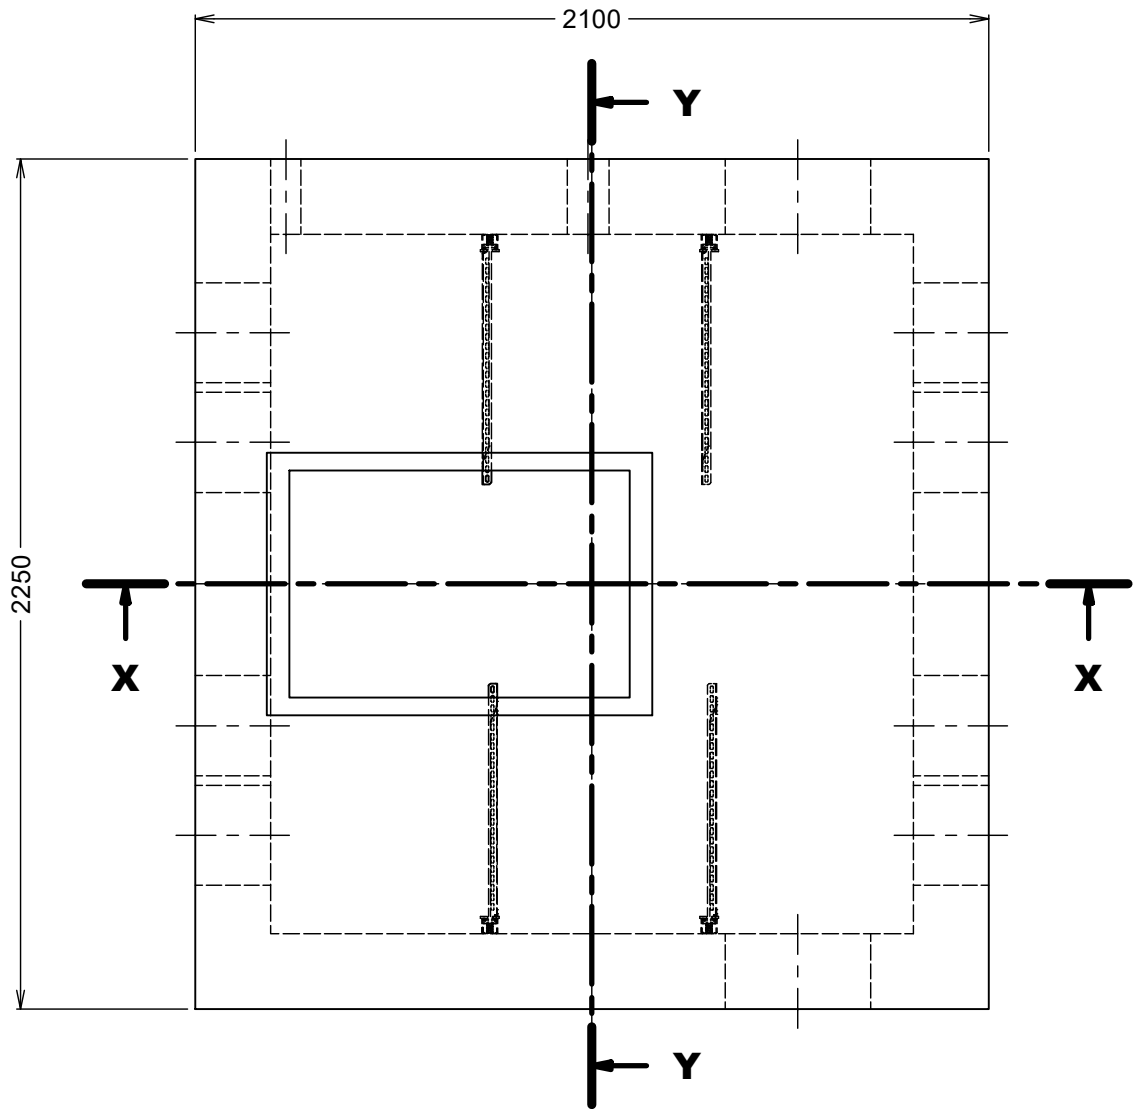

X-X ( 1 : 20 )

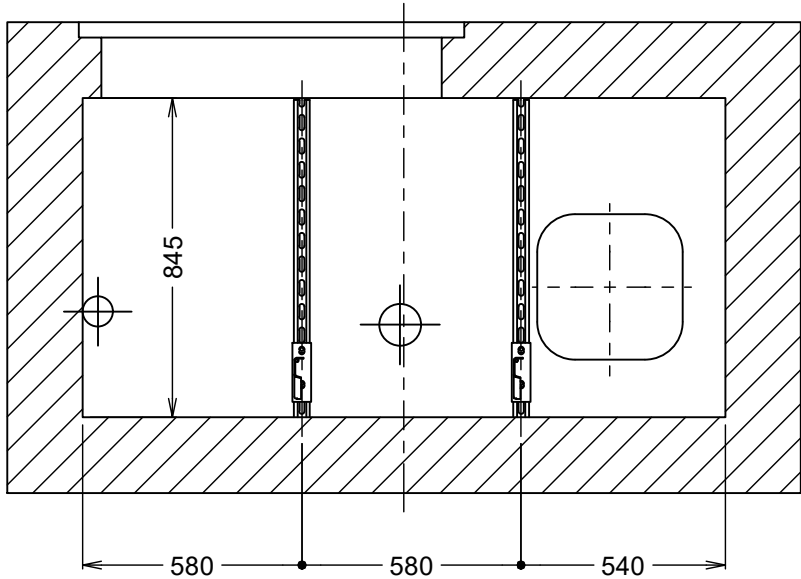

Y-Y ( 1 : 20 )

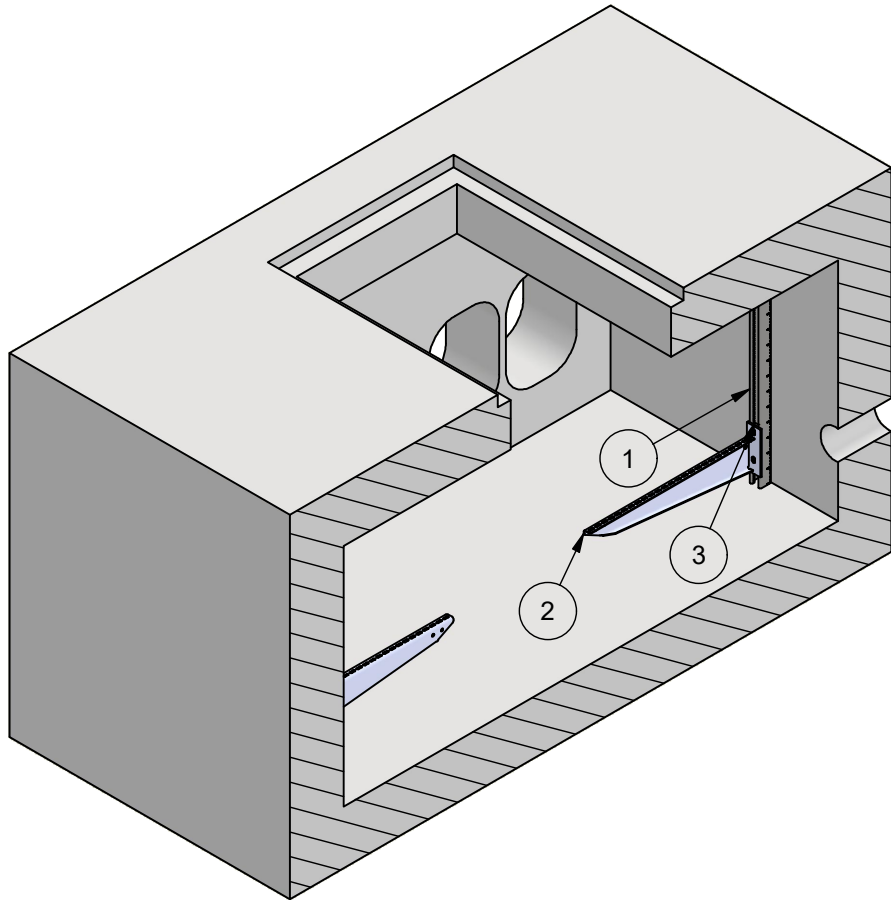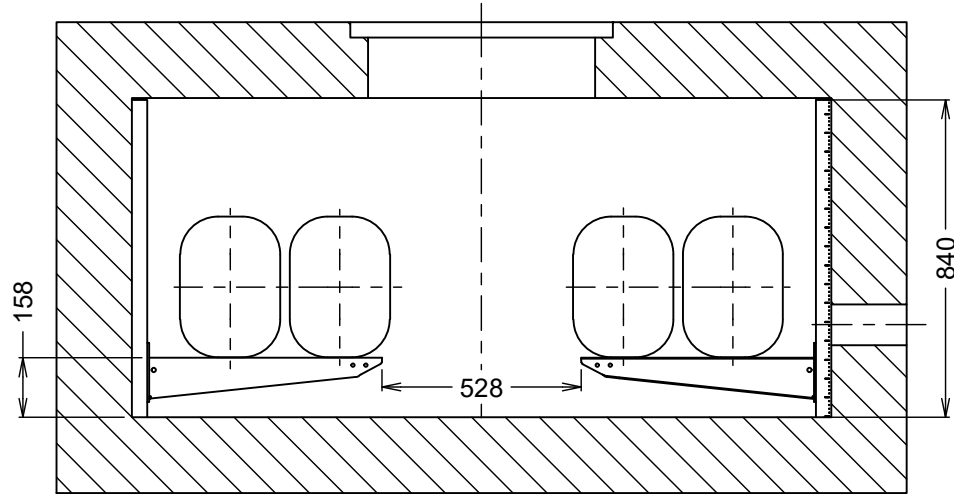

3	Posuvná matice s pružinou PMP 41 M 12 ZCR	PMP 41 M 12_ZCR - KOPOS	8	
2	Držák střední DS 600 S	DS 600_S - KOPOS	4	
1	Montážní profil MP 41x41 S	MP 41X41_S - KOPOS	-	
POZ	POPIS	TYP	KS	POZNÁMKY
ROZPISKA				

AUTORIZACE

D			
C			
B			
A			
INDEX REVIZE	POPIS REVIZE	DATUM	JMÉNO
NÁZEV AKCE	TR ŘÍPOV - REKONSTRUKCE R110KV, SEK. TECH., VS, PZTS	Č. STAVBY: 001020003001	
STAVEBNÍK	EG.D, a.s., LIDICKÁ 1873/36, 602 00 BRNO	Č. OBJ.: 102 0002 780	
STATUS/STUPEŇ	DOKUMENTACE PRO PROVÁDĚNÍ STAVBY (DPS)		
ČÁST	D.2 DOKUMENTACE TECHNICKÝCH A TECHNOLOGICKÝCH ZAŘÍZENÍ		
ZHOT. DOKUMENTACE	EGEM s.r.o., STAROCHODOVSKÁ 41/68, 149 00 PRAHA 4		
KONTAKTNÍ OSOBA	Ing. ČESTMÍR VÁŠEK, cestmir.vasek@egem.cz, tel.:+420 267 199 220		
ARCHIVNÍ ČÍSLO	2EGE 12699	DATUM: 09-2024	
ZOD. PROJEKTANT	Ing. ČESTMÍR VÁŠEK	ČÍSLO VÝK/DOK:	
VYPRACOVAL	Ing. MARIA SHKRED	D2.b) - 30	
KONTROLOVAL	Ing. TOMÁŠ JANEČEK		
MÍSTO STAVBY	TR ŘÍPOV 32, 674 01 TŘEBÍČ	KÓD LOKALITY: ŘIP	
SO/PS	PS09-ROZVODNA 110kV - TECHNOLOGIE	MĚŘÍTKO: 1 : 20	
MAJETKOVÁ TŘÍDA	CZD00038	FORMÁT: 4xA4	
DRUH DOKUMENTU	DETAIL	LIST/CELKEM: 12/12	
NÁZEV DOKUMENTU	KABELOVÁ KOMORA K16 ŘEZY, ISO POHLED	ARCHIVNÍ ČÍSLO EG.D:	