


ŘEZ I-I až V-V

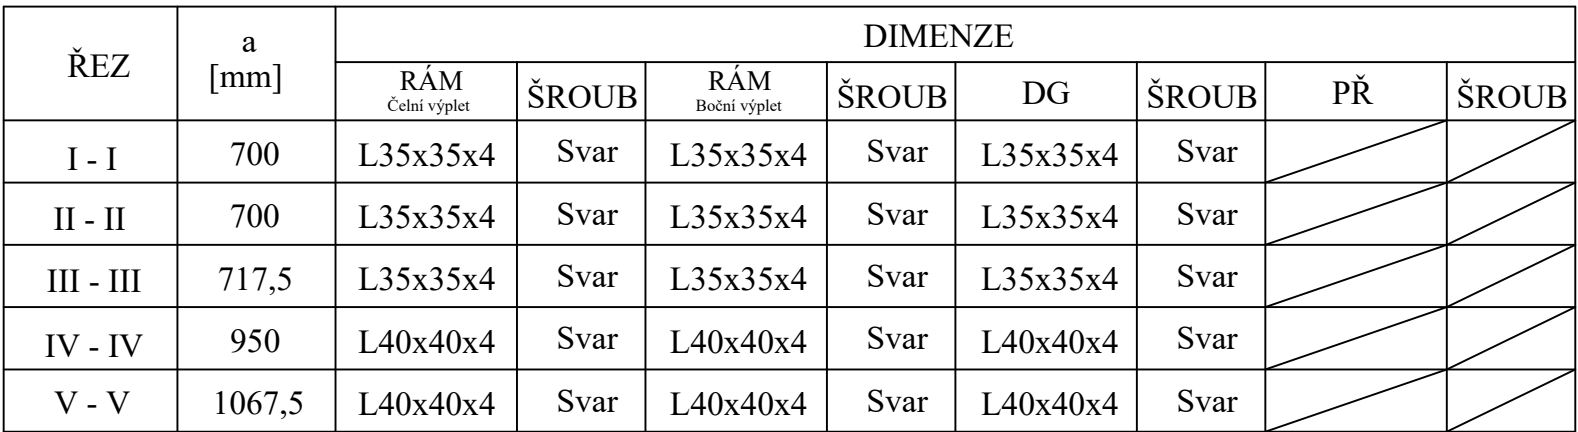

Soubor: RIP\_PS09\_15\_HOK\_STOZ\_PROVIZ.dwg