


PŘEHLED PROFILŮ A DÉLEK DEŠŤOVÉ KANALIZACE

OBJEKT	VĚTEV	DN(mm)	MATERIÁL	DĚLKA(m)
KANALIZACE	D1	200	PP	99,4
	D1-1	150	PP	5,7
	D1-2	150	PP	8,3
	D1-3	150	PP	11,0
	D1-4	200	PP	44,0
	D1-5	200	PP	17,5
PŘÍPOJKY ODVODNĚNÍ KABELOVÝCH SÁČET	DP1	100	PP	4,2
	DP2	100	PP	4,4
	DP3	100	PP	1,0
	DP4	100	PP	1,0
	DP5	100	PP	1,2
	DP6	100	PP	1,2
	DP7	100	PP	1,2
	DP8	100	PP	1,2
	DP9	100	PP	1,2
	DP10	100	PP	1,4
	DP10a	100	PP	1,4
	DP11	100	PP	2,3
	DP12	100	PP	2,5
	DP13	100	PP	2,5
	DP14	100	PP	2,5
	DP15	100	PP	2,5
	DP16	100	PP	2,5
DP17	100	PP	1,0	
PŘÍPOJKY DEŠŤOVÝCH SVODŮ	DS1	150	PP	2,5
	DS2	150	PP	2,5
	DS3	150	PP	2,5
	DS4	150	PP	3,2
TLAKOVÁ K.	VÝTLAK	50	PE	5,0

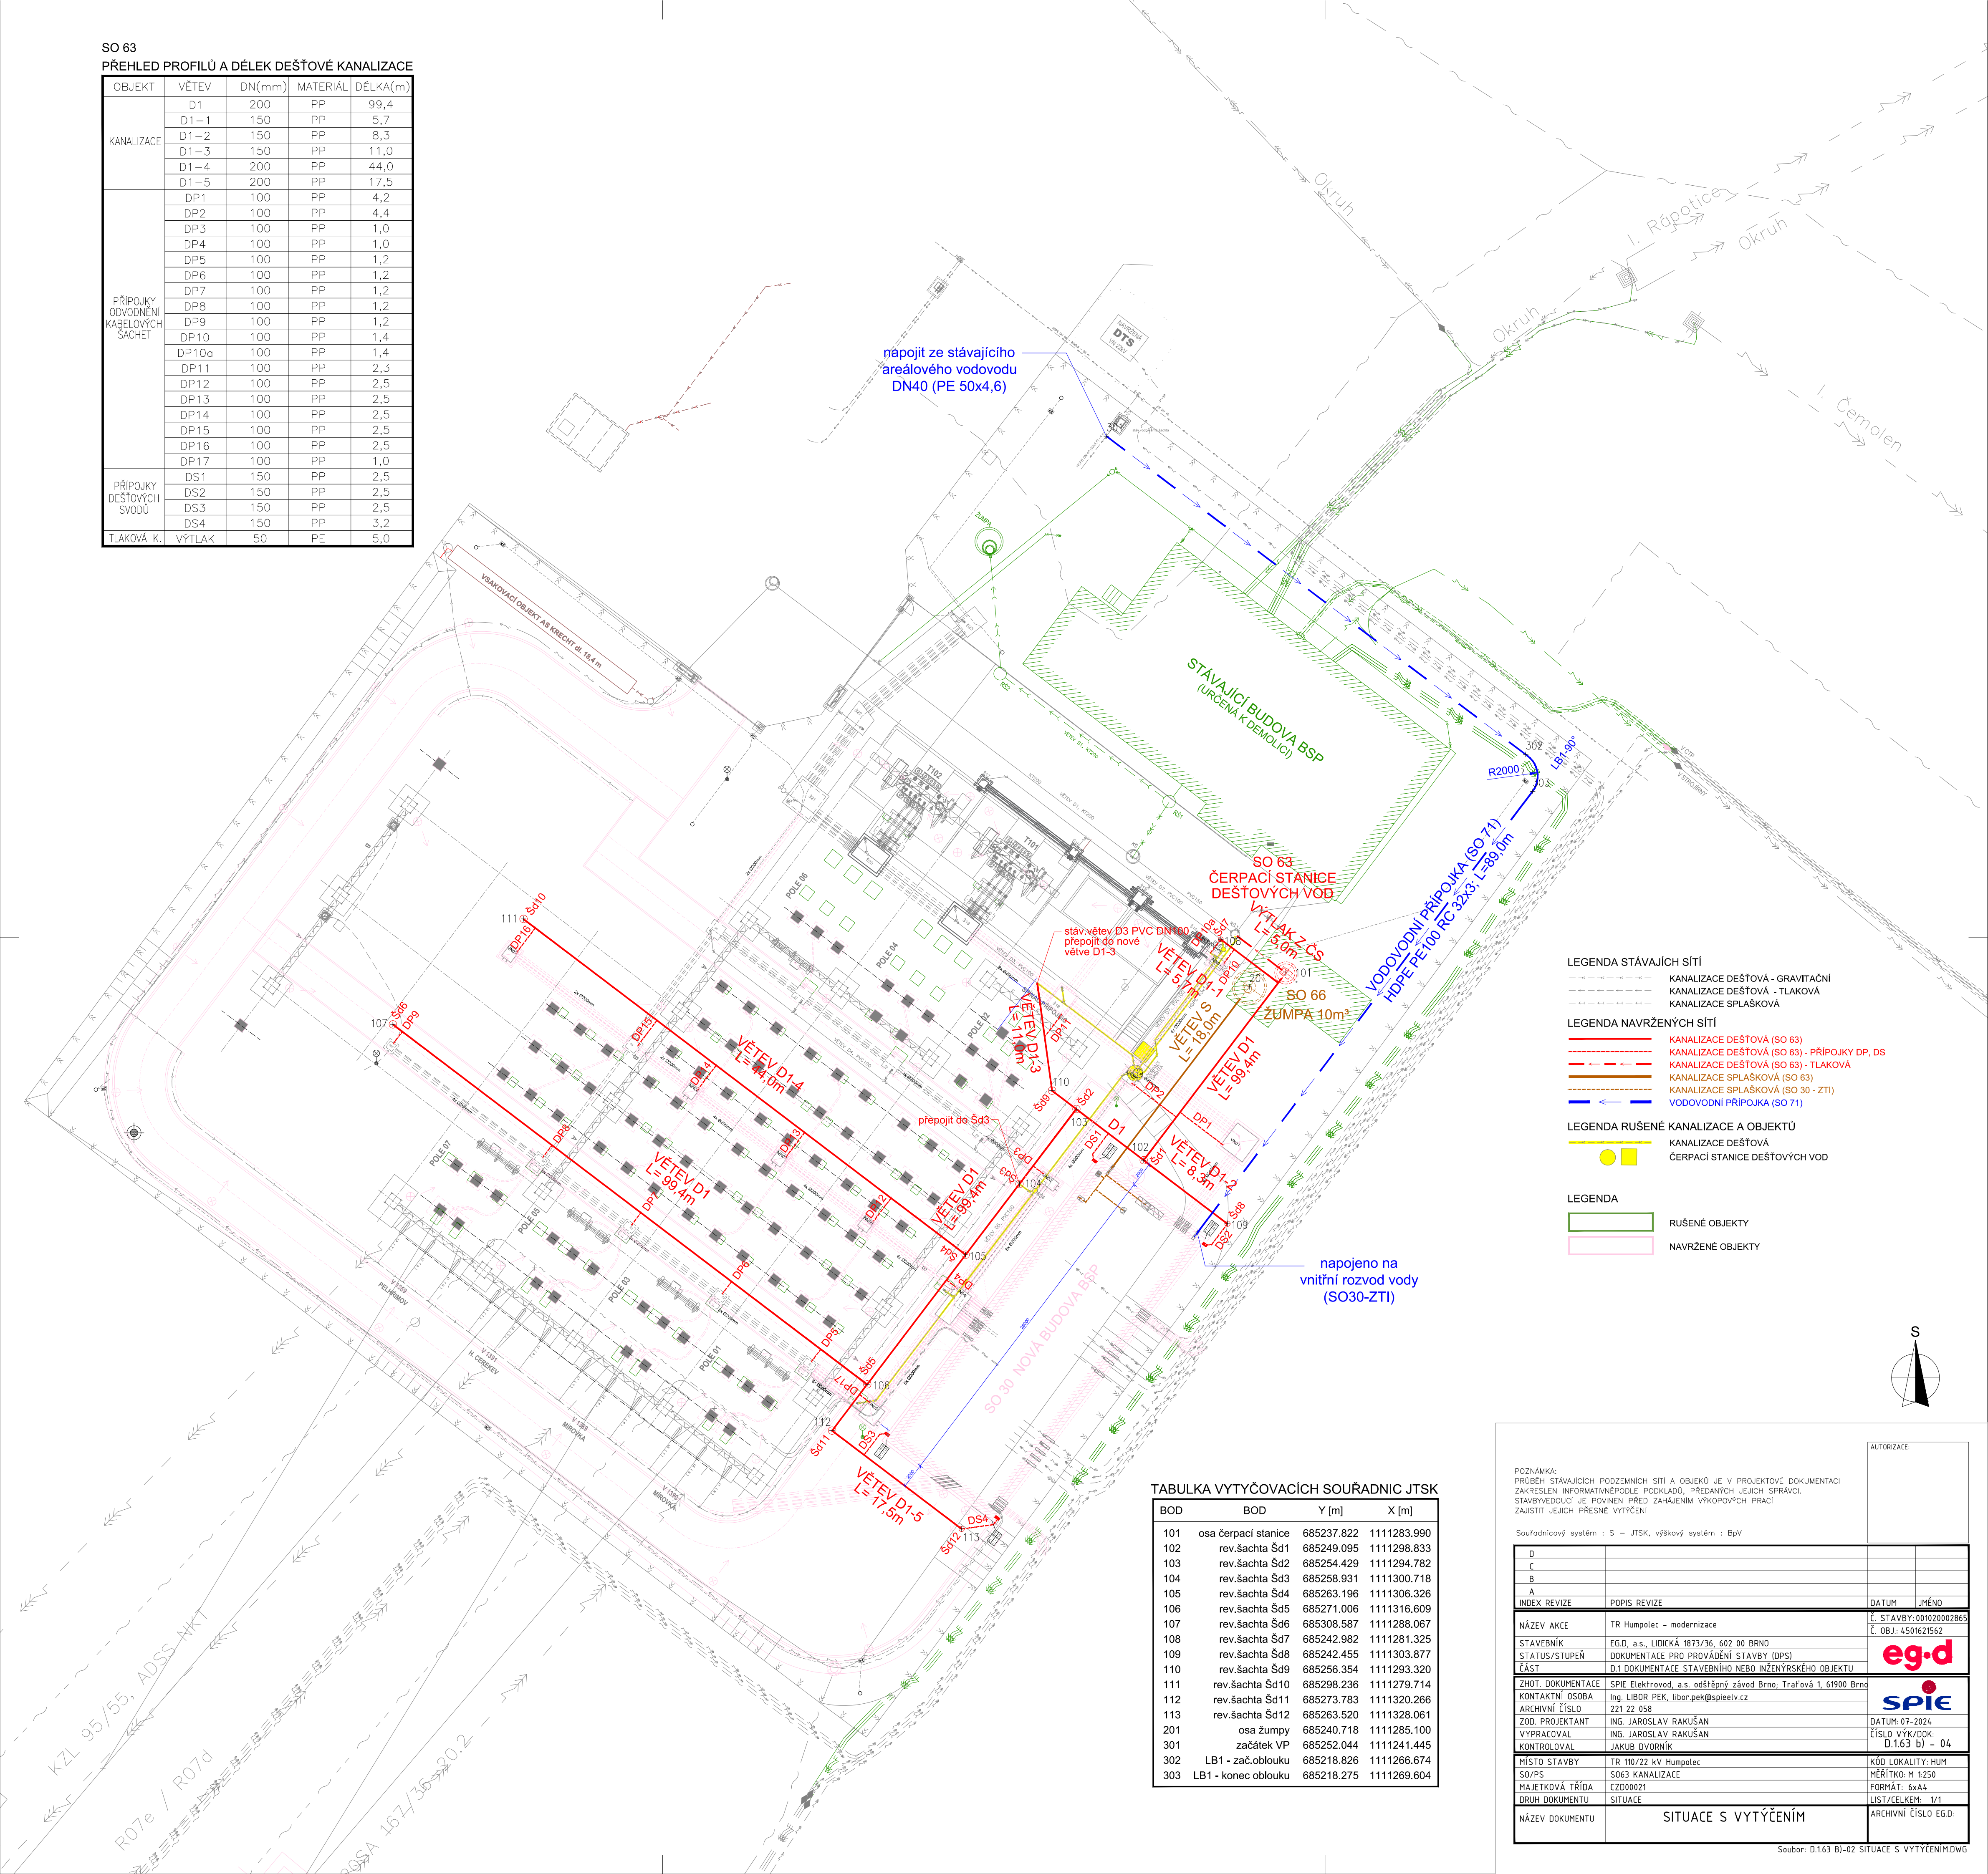

BOD	BOD	Y [m]	X [m]
101	osa čerpací stanice	685237.822	1111283.990
102	rev.šachta Šd1	685249.095	1111298.832
103	rev.šachta Šd2	685254.429	1111294.783
104	rev.šachta Šd3	685258.931	1111300.718
105	rev.šachta Šd4	685263.196	1111306.326
106	rev.šachta Šd5	685271.006	1111316.609
107	rev.šachta Šd6	685308.587	1111288.067
108	rev.šachta Šd7	685242.982	1111281.325
109	rev.šachta Šd8	685242.455	1111303.877
110	rev.šachta Šd9	685256.354	1111293.230
111	rev.šachta Šd10	685298.236	1111279.714
112	rev.šachta Šd11	685273.783	1111320.266
113	rev.šachta Šd12	685263.520	1111328.061
201	osa žumpy	685240.718	1111285.100
302	začátek VP	685252.044	1111241.445
301	LB1 – zač. oblouku	685218.826	1111266.674
303	LB1 – konec oblouku	685218.275	1111269.604

POZNÁMKA: PRŮBĚH STÁVACÍCH PODZEMNÍCH SÍTÍ A OBJEKTŮ JE V PROJEKTOVÉ DOKUMENTACI ZAKRESLEN INFORMATIVNĚ PODKLADŮ, PŘEDANÝCH JEJICH SPRÁVCI. STAVBYVEDOUČI JE POVINEN PŘED ZAHÁJENÍM VÝKOPOVÝCH PRACÍ ZAJISTIT JEJICH PŘESNÉ VYTÝČENÍ		AUTORIZACE:
Soutěžní výkresový systém : S – JTSK, výkresový systém : BpV		
D		
c		
B		
A		
INDEX REVIZE	POPIS REVIZE	DATUM JMÉNO
NÁZEV AKCE	TR Humpolec - modernizace	Č. STAVBY: 001020002865
STAVEBNÍK	EGD, a.s., LIDICKÁ 1873/36, 602 00 BRNO	Č. OBJ.: 4501621562
STATUS/STUPEŇ	DOKUMENTACE PRO PROVÁDĚNÍ STAVBY (DPS)	
ČÁST	01. DOKUMENTACE STAVEBNÍHO NEBO INŽENÝRSKÉHO OBJEKTU	
ZHOT. DOKUMENTACE	SPIE Elektrovod, a.s. odšiferný závod Brno, Traťová 1, 61900 Brno	
KONTAKTNÍ OSOBA	Ing. LIBOR PEK, libor.pek@spieelv.cz	
ARCHIVNÍ ČÍSLO	221 22 058	
ZOD. PROJEKTANT	ING. JAROSLAV RAKUŠAN	
VYPRACOVAL	ING. JAROSLAV RAKUŠAN	
KONTROLOVAL	JAKUB DVORNÍK	DATUM: 07-2024 ČÍSLO VÝK/DOK: D.163 B) – 04
MÍSTO STAVBY	TR 110/22 kV Humpolec	KÓD LOKALITY: HUM
SO/PS	S063 KANALIZACE	MĚŘITKO: M 1:250
MAJETKOVÁ TŘÍDA	CZD00021	FORMÁT: 6x4A
Druh dokumentu	SITUACE	LIST/CELKEM: 1/1
NÁZEV DOKUMENTU	SITUACE S VYTÝČENÍM	ARCHIVNÍ ČÍSLO EGD: