



M 1:100

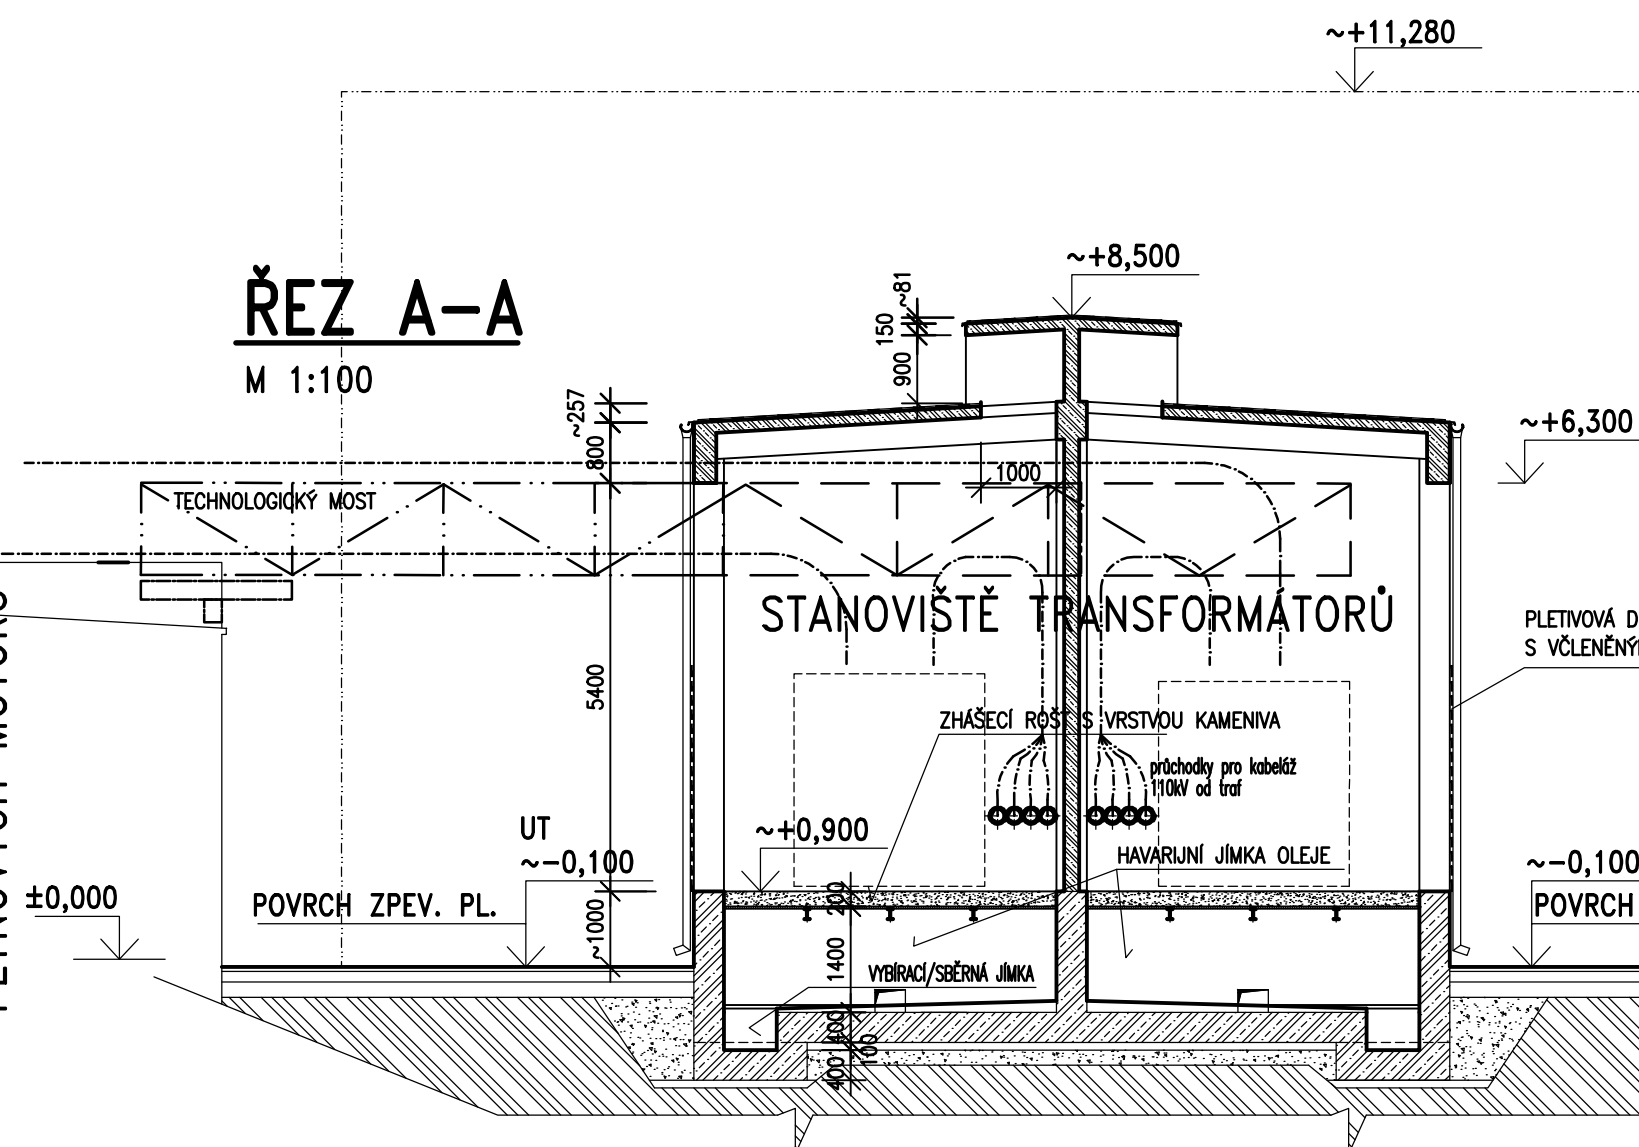


M 1:100

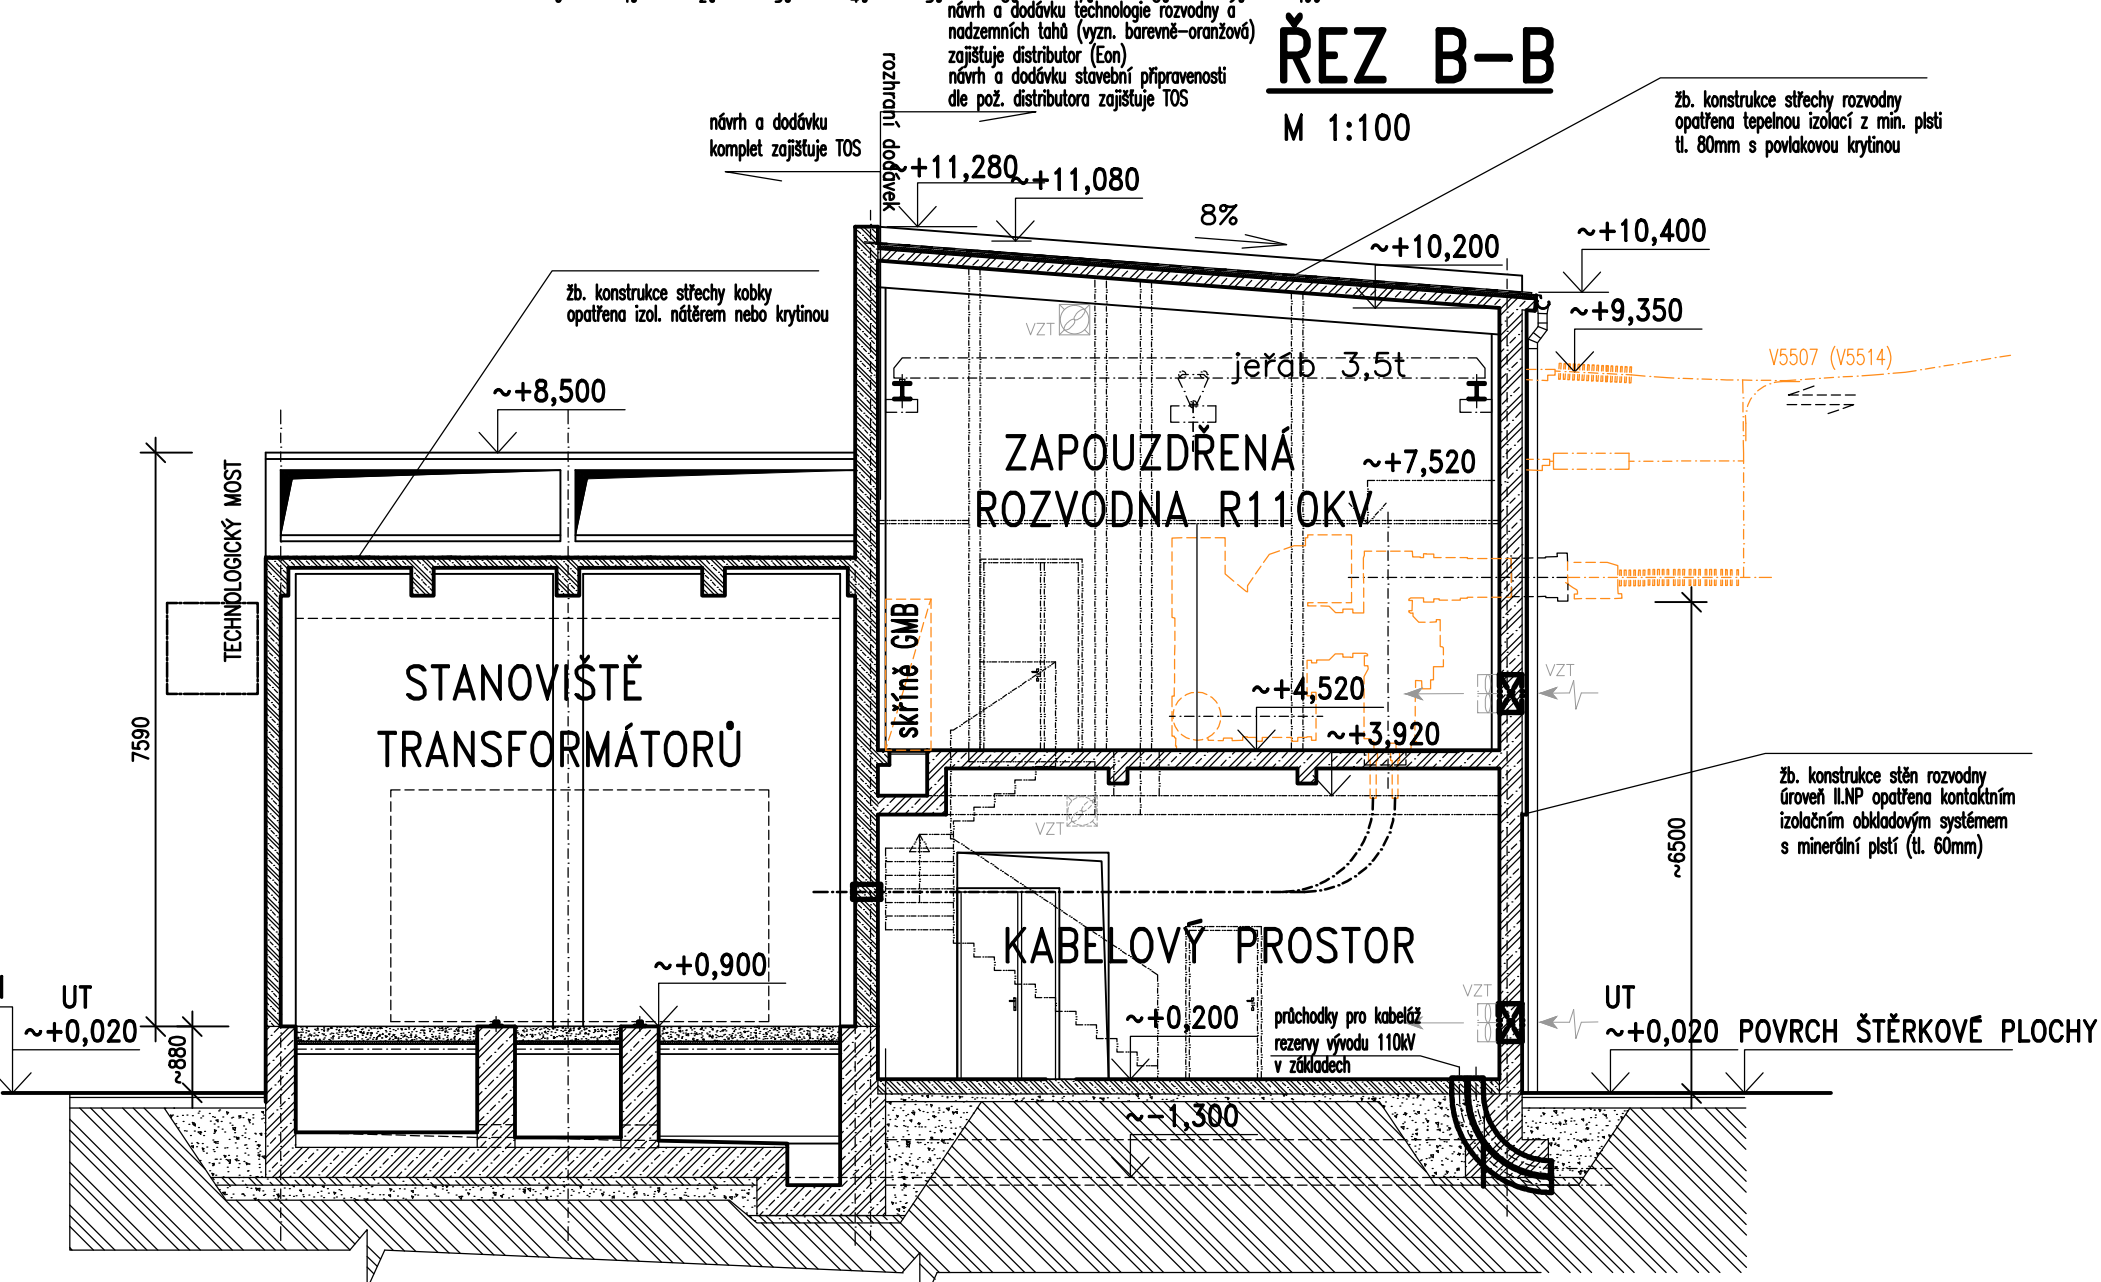


Č.M.	POPIS MÍSTNOSTI	PLOCHA m ²	ÚPRAVY POVRCHU				POZN.
			PODLAHA	STĚNY	STROP		
0.01	STANOVISŤE TRANSFORMÁTORU I.	37,10	zabet. nat. ocovky s termov. izol.	bet. podlahy+transp. omítkování stěn	bet. podlahy+transp. omítkování stěn		
0.02	STANOVISŤE TRANSFORMÁTORU II.	37,10					
0.03	VSTUPNÍ PROSTOR SE SCHODIŠŤEM	36,95	betón+okř.-bzazrak a proskluz.	-	-		
0.04	KABELOVÝ PROSTOR	71,50	-	-	-		
0.05	MONTÁŽNÍ PROSTOR	21,28	-	-	-		
1.01	MÍSTNOST PŘENOSU A PZS	4,21	akustick. podlaha s úpr. omítk. a proskluz.	-	akustický podhled s min. desek.	zdržen konstr. opoř. omítková malbou	
1.02	MÍSTNOST ŘS	8,17	-	-	-		
1.03	MÍSTNOST Ř110KV	110,00	-	-	-		
1.04	CHODBA SE SCHODIŠŤEM	6,98+6,25	betón+okř.-bzazrak a proskluz.	-	-		


M 1:100

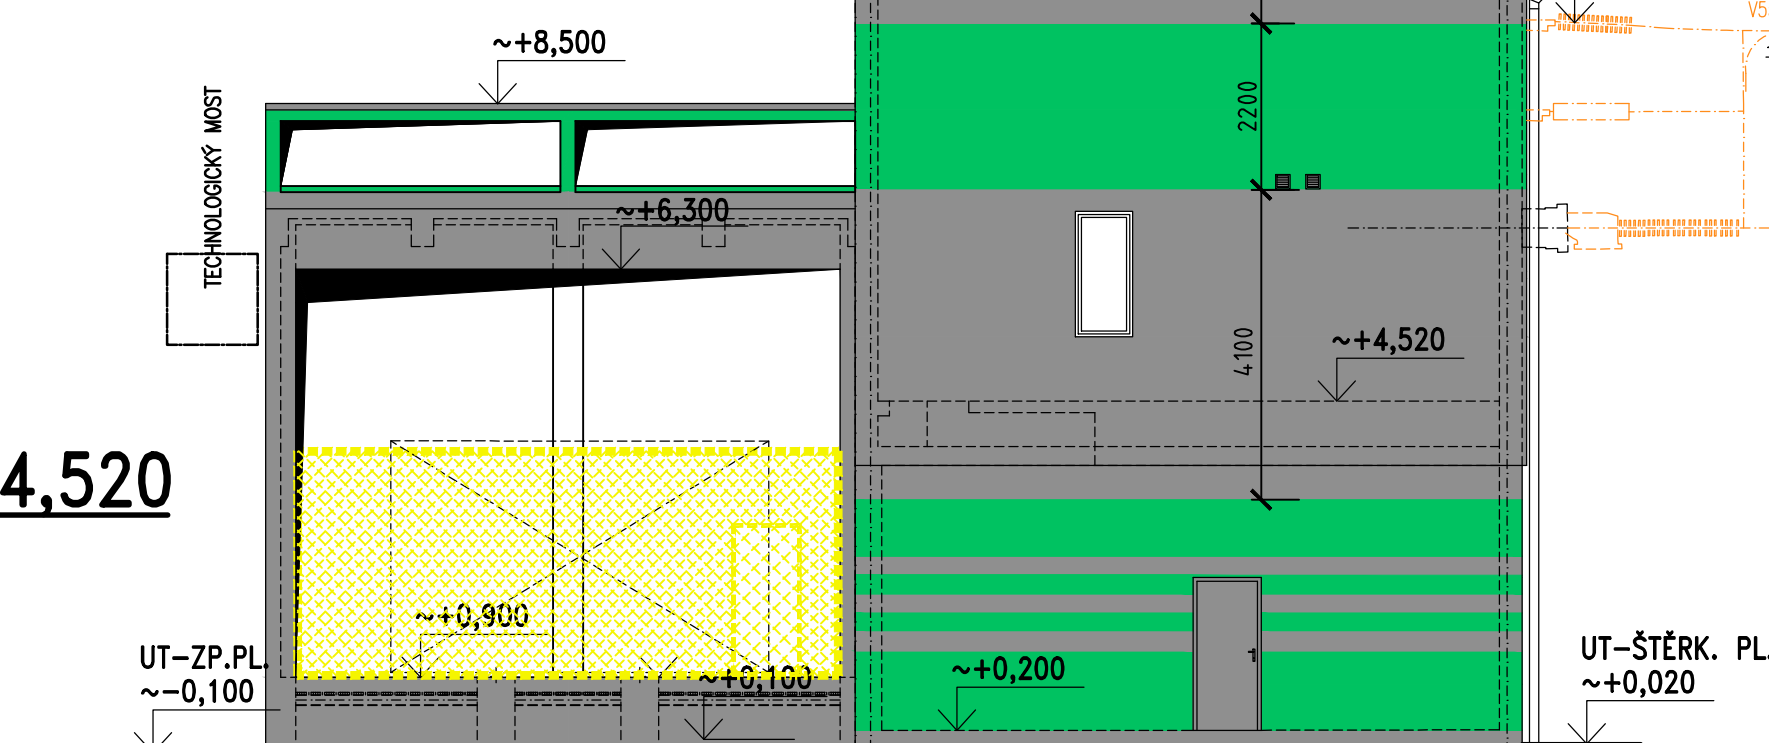


M 1:100

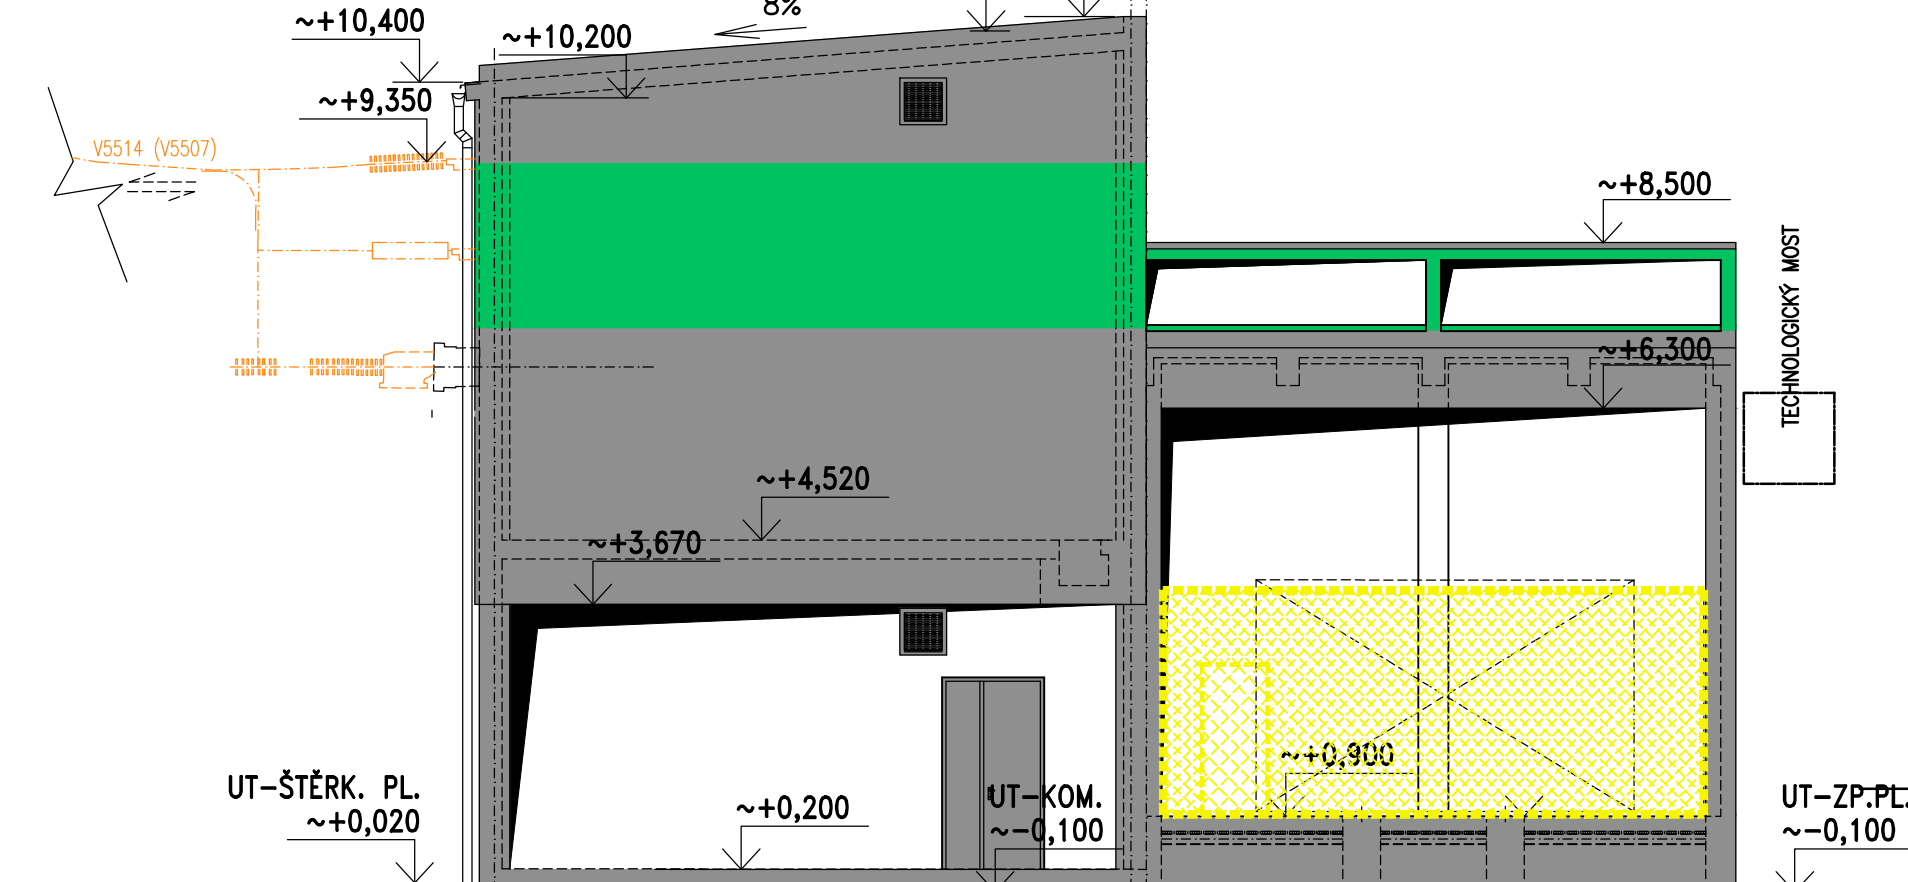


11-1-100

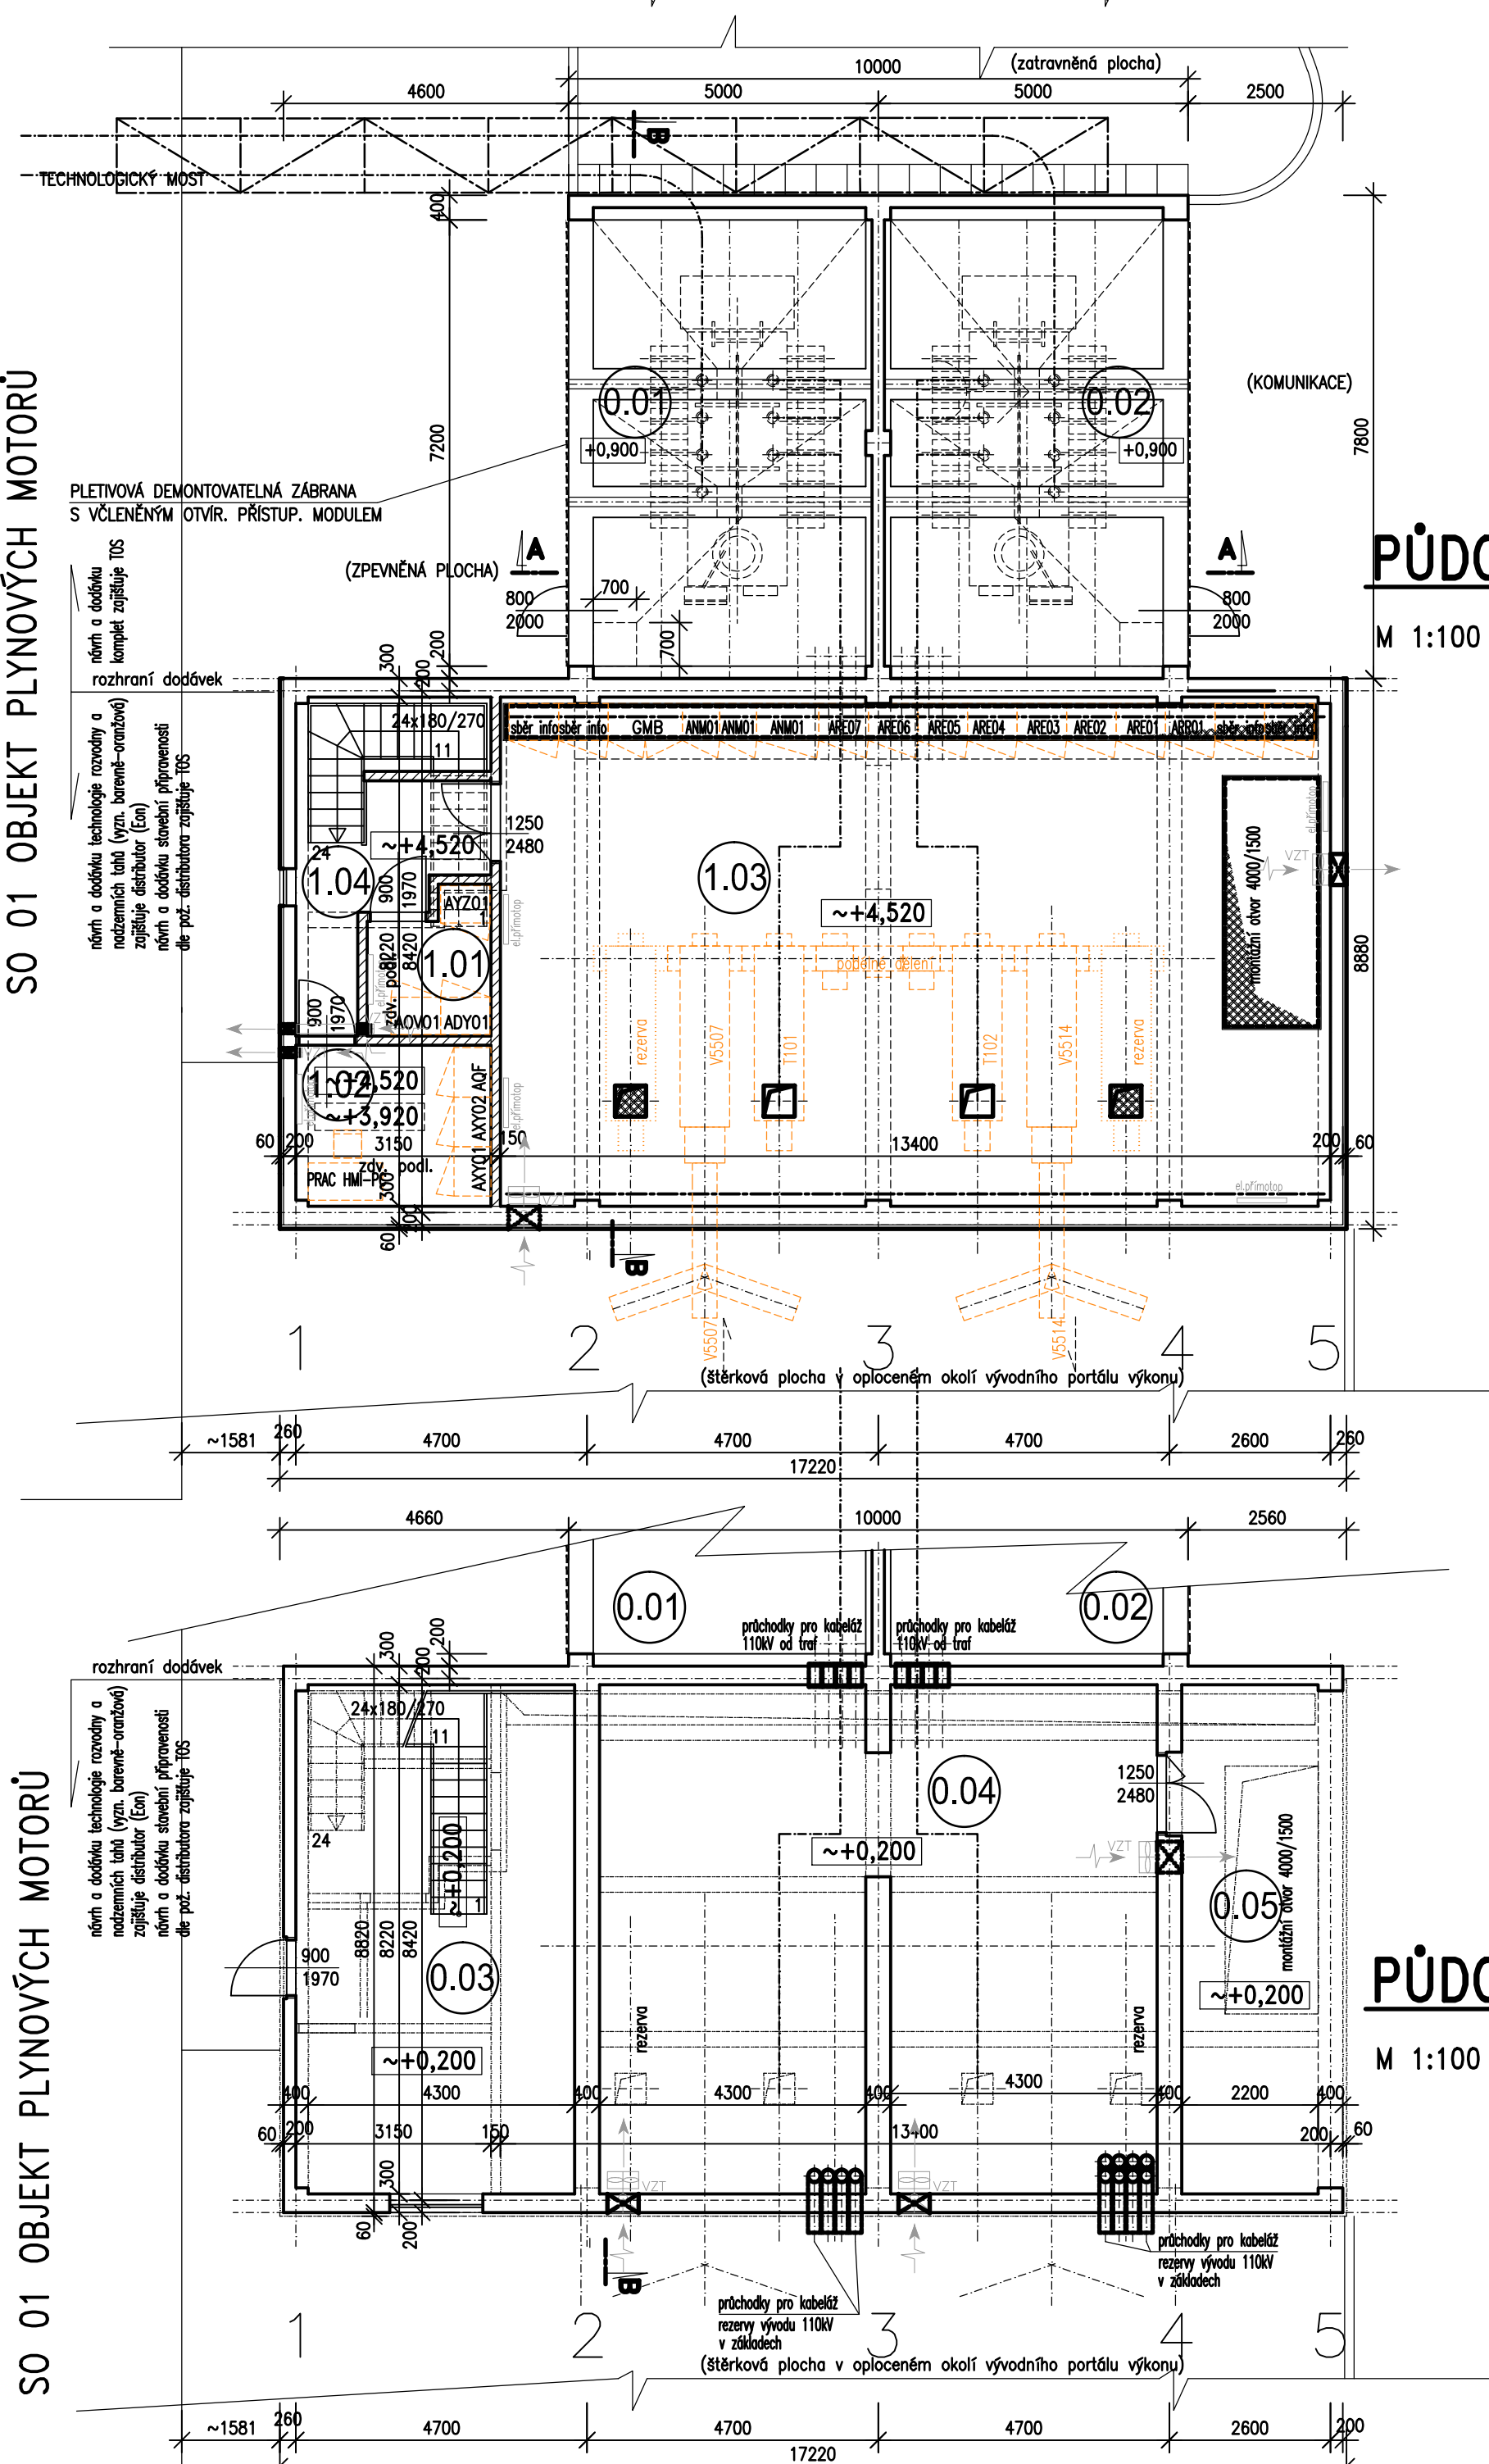


M 1:100

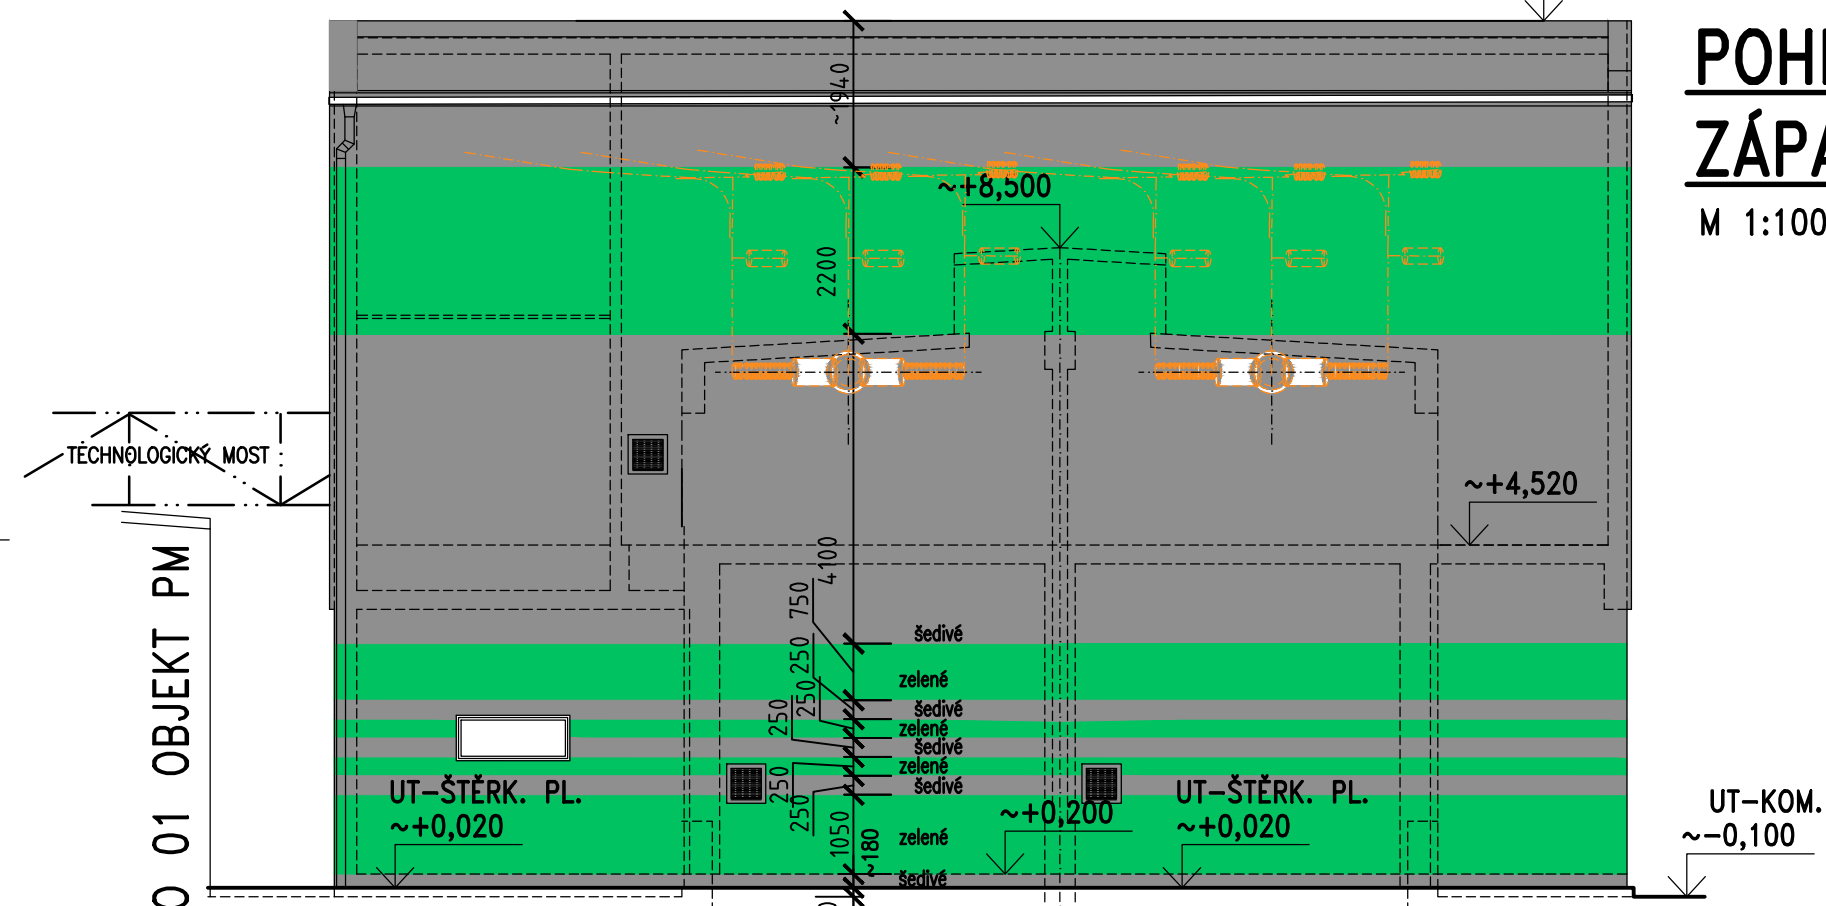

M 1:100

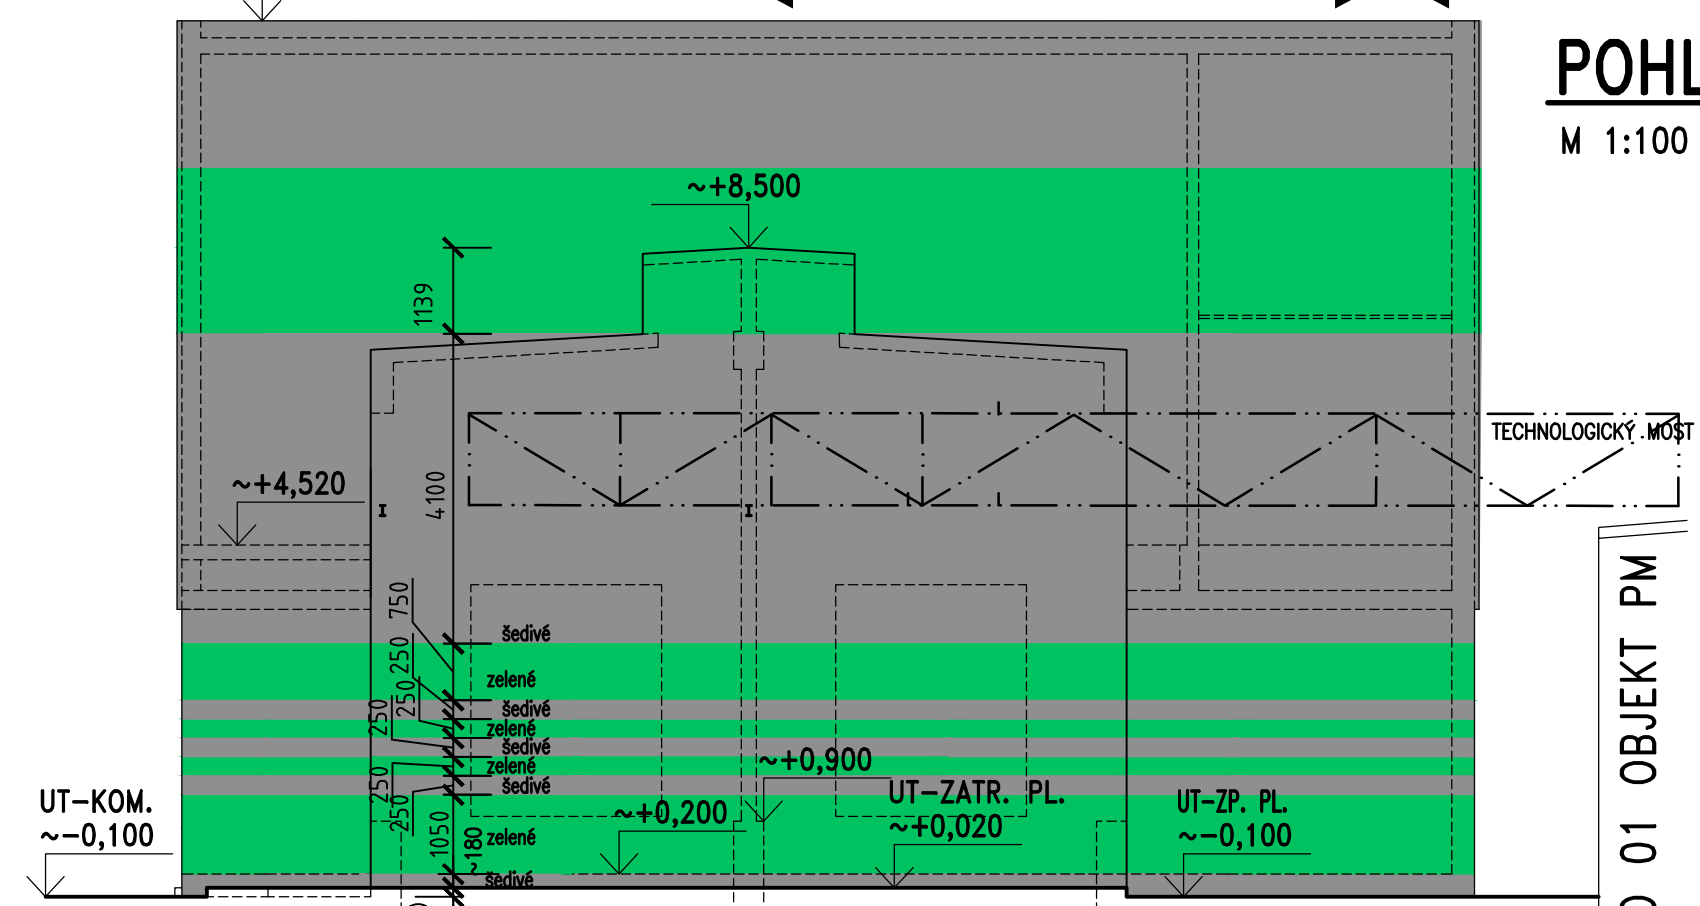

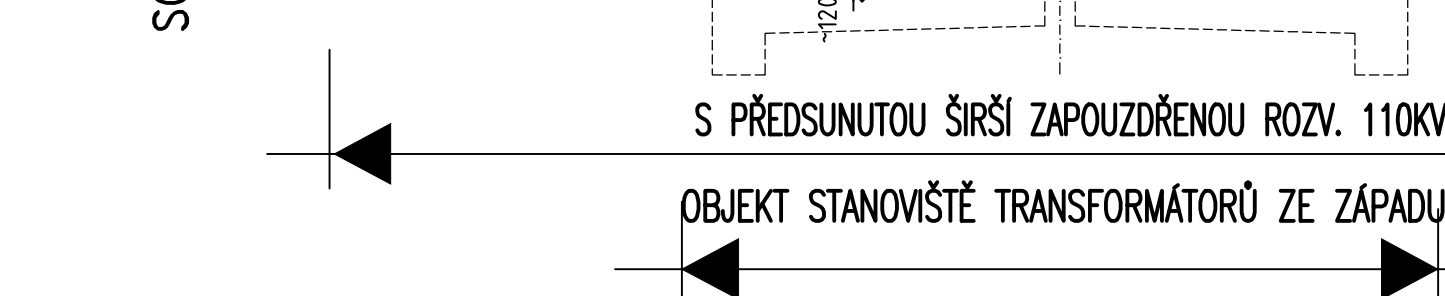

11 12 13 10



- DISPOZICE A KONEČNÉ TVAROVÉ PROPORCE NOSNÝCH KONSTRUKCIÍ, POŽADOVANÉ PROSTUPY BUDOU ZPRACOVÁVANY V PROVÁDĚCÍ PROJEKTOVÉ DOKUMENTACI DLE KONKRÉTNÍCH POŽADAVKŮ DODAVATELŮ VYBRÁNÉ INSTALOVANÉ TECHNOLOGIE ZAŘÍZENÍ VE VĚTŠEROM RÍZENÍ
- OBOJEDNÉ BUDOU PROVĚŘENY A PŘÍPADNÉ PŘÍSPŮSOBNÉ KONEČNÉ NÁVRHY ZAŘÍZENÍ "TPS" VYCHÁZEJÍCÍ Z POŽADAVKŮ INSTALOVANÉ TECHNOLOGIE (VZT-VYTAŘENÍ-STAVEBNÍ EL.-...)
- HYGIENICKÉ ZAŘÍZENÍ PRO OBSLUHU JE K DISPOZICI V HLAVNÍM OBJEKTU PLYNOVÝCH MOTORŮ VE VZDÁLENOSTI CCA DO 25M
- MÍSTNOSTI 1 a 2 JSOU BEZ OKEN Z BEZP. DŮVODŮ. VSTUPNÍ DVEŘE MUSÍ MÍT ODOLNOST PROTI VLOUPÁNÍ RC2 A UZAMKAVACÍ SYSTÉM S ODOLNOSTÍ RC3 PODLE ČSN 1627 S CERTIFIKÁTY ODOLNOSTI,
- TEMPERACE OKAPOVÝCH ŽLABŮ A ODPADŮ BUDE ZAŘÍZENÁ SAMOREGULAČNÍ EL. KABELY
- POŽÁRNÍ ODOLNOST SPOLEČNÉ STĚNY STÁNÍ TRANSFORMÁTORŮ A ROZVODNY 110KV JE 90 MIN., OSTATNÍCH OBVODOVÝCH KONSTRUKCIÍ TRAFOKOBEK JE 60 MIN., STEJNĚ JAK KONSTRUKCE KABELOVÉHO PROSTORU. OSTATNÍ NOSNÉ KONSTRUKCE ROZVODNY PAK MAJÍ POŽÁRNÍ ODOLNOST 15 MIN.

$\pm 0,000 = 185,10$ Bpv (podlaha strojovny PM)

-	-	-				-	-	-			
REVIZE	DATUM	POPIS				VYPRACOVAL	KONTROLOVAL	SCHVÁLIL			
MĚŘÍTKO	VYPRACOVAL	Ing.Sácha				Opracoval		TO Servisní s.r.o.			
1:100	KONTROLOVAL	Ing.Sácha					Jeluzina 1777				
	SCHVÁLIL	Ing.Haubo				Seznam příloh	SBRVŠTIS	755 02 Otrokovice			
	DATUM	05/2018									
NÁZEV	SO 02 – Stanoviště transformátorů a zapouzdření rozvodna Architektonické a stavebně technické řešení					ZAK. Č.	Y21/2016		STUPĚŇ DOKUMENTACE pro výkres stavebního povolení (DSP)	POČET A4	POR. č.
	Půdorys, Řezy A-A, B-B, Pohledy								4(A2)	D11, b..	
						CÍSLO VÝKRESU	YBUC107101		REVIZE		